



REGIONE AUTONOMA FRIULI VENEZIA GIULIA
COMUNE DI FORNI AVOLTRI



“LAVORI DI SISTEMAZIONE E ADEGUAMENTO
DELLA STRADA “LOC. ZOCCAZ”
IN COMUNE DI FORNI AVOLTRI (UD)”

- PROGETTO DEFINITIVO - ESECUTIVO -



ORDINANZA CDPC N. 558/2018

COMMITTENTE
CONSORZIO BOSCHI CARNICI
Via Carnia Libera 1944, s.n.
33028 - Tolmezzo (UD)
PIVA e CF 00462520305

Tel. 0433/2328
Fax 0433/44732
info@consorzioschicarnici.it
posta@pec.consorzioschicarnici.it



OTTOBRE 2020

ELABORATO


SEZIONI PROGETTO

N.




T5

PROGETTAZIONE


DOTT. MICHELE SIMONITTI
FORESTALE LIBERO PROFESSIONISTA
Tecnologie Forestali e Ambientali

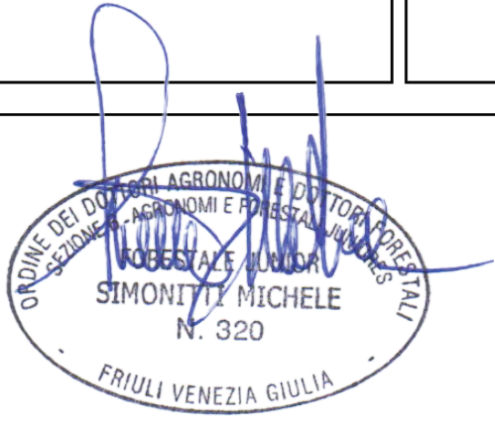

SEZIONI STRADA

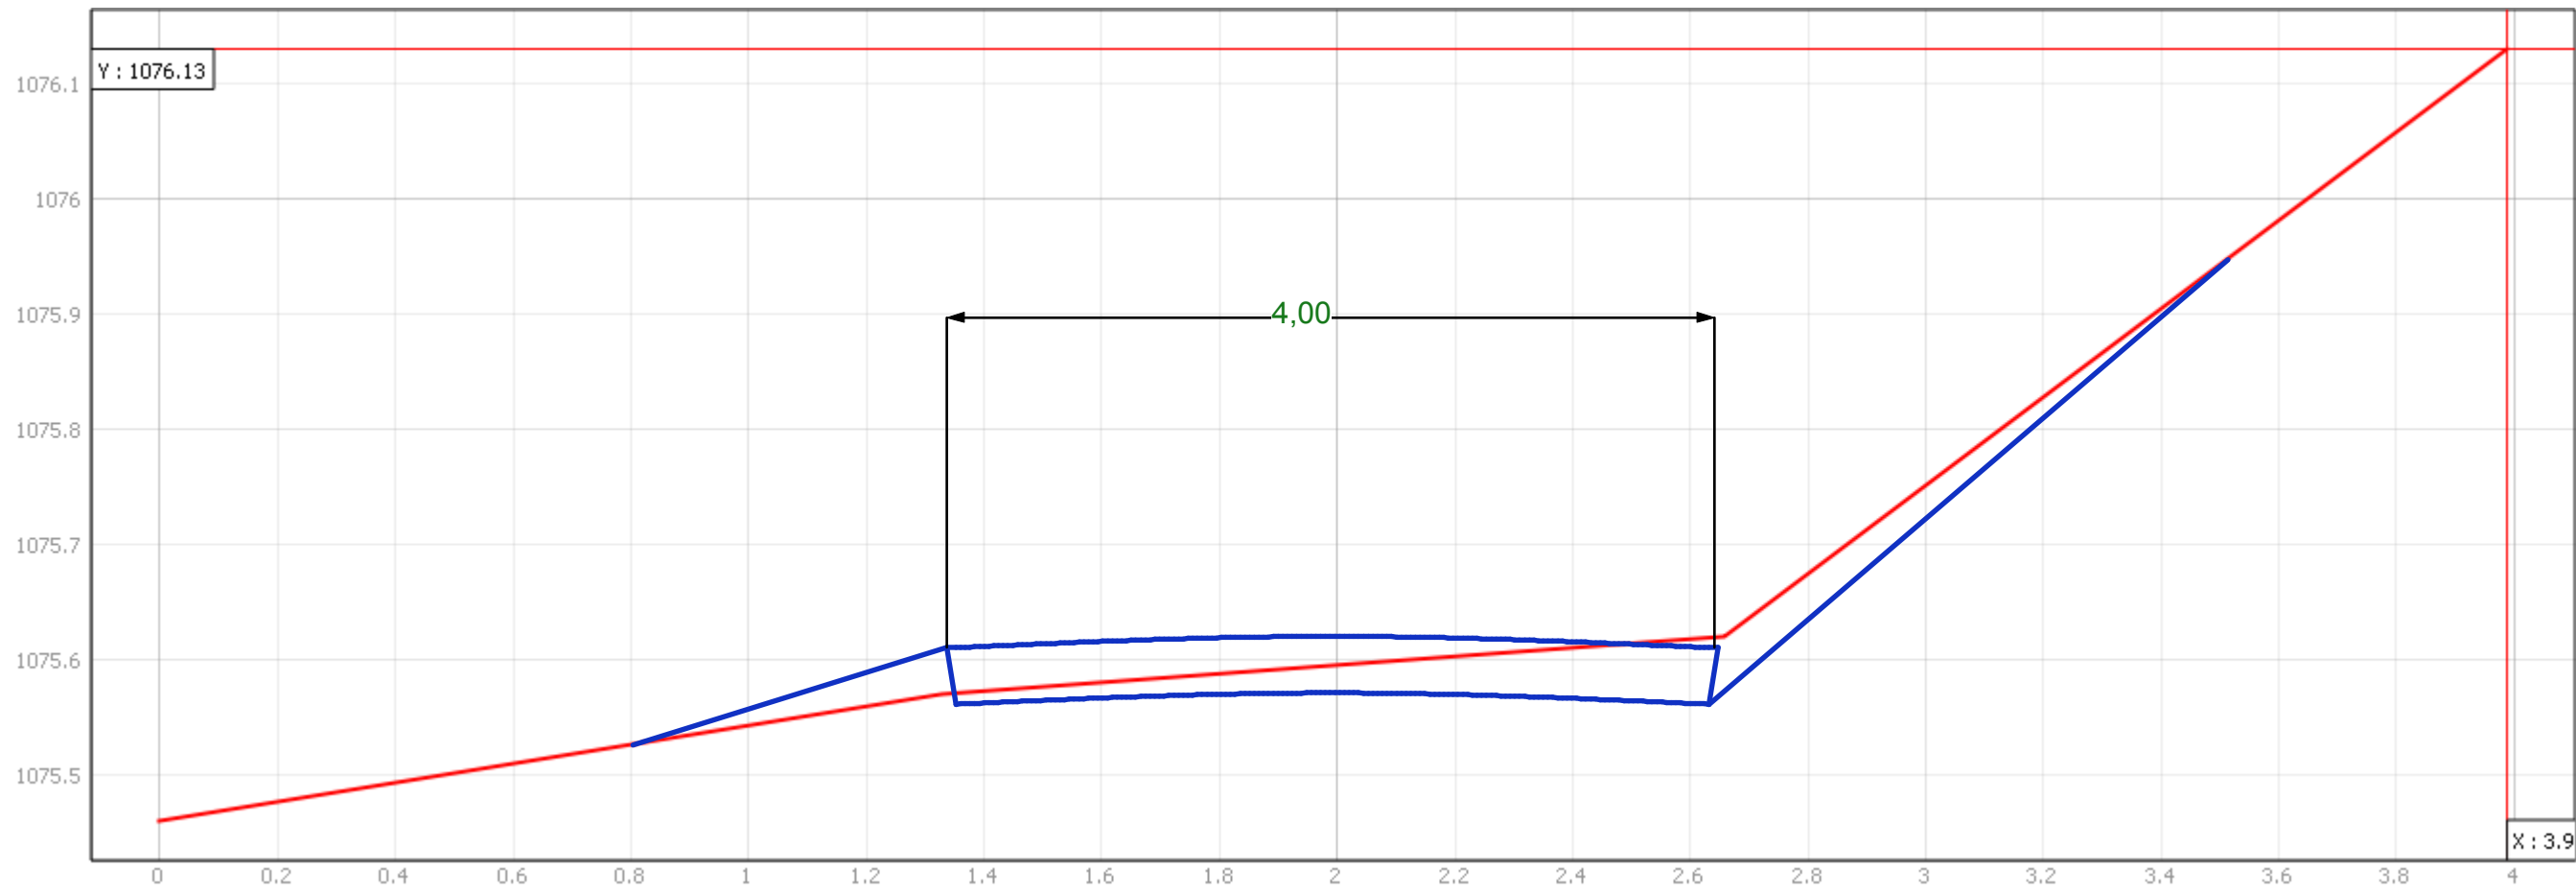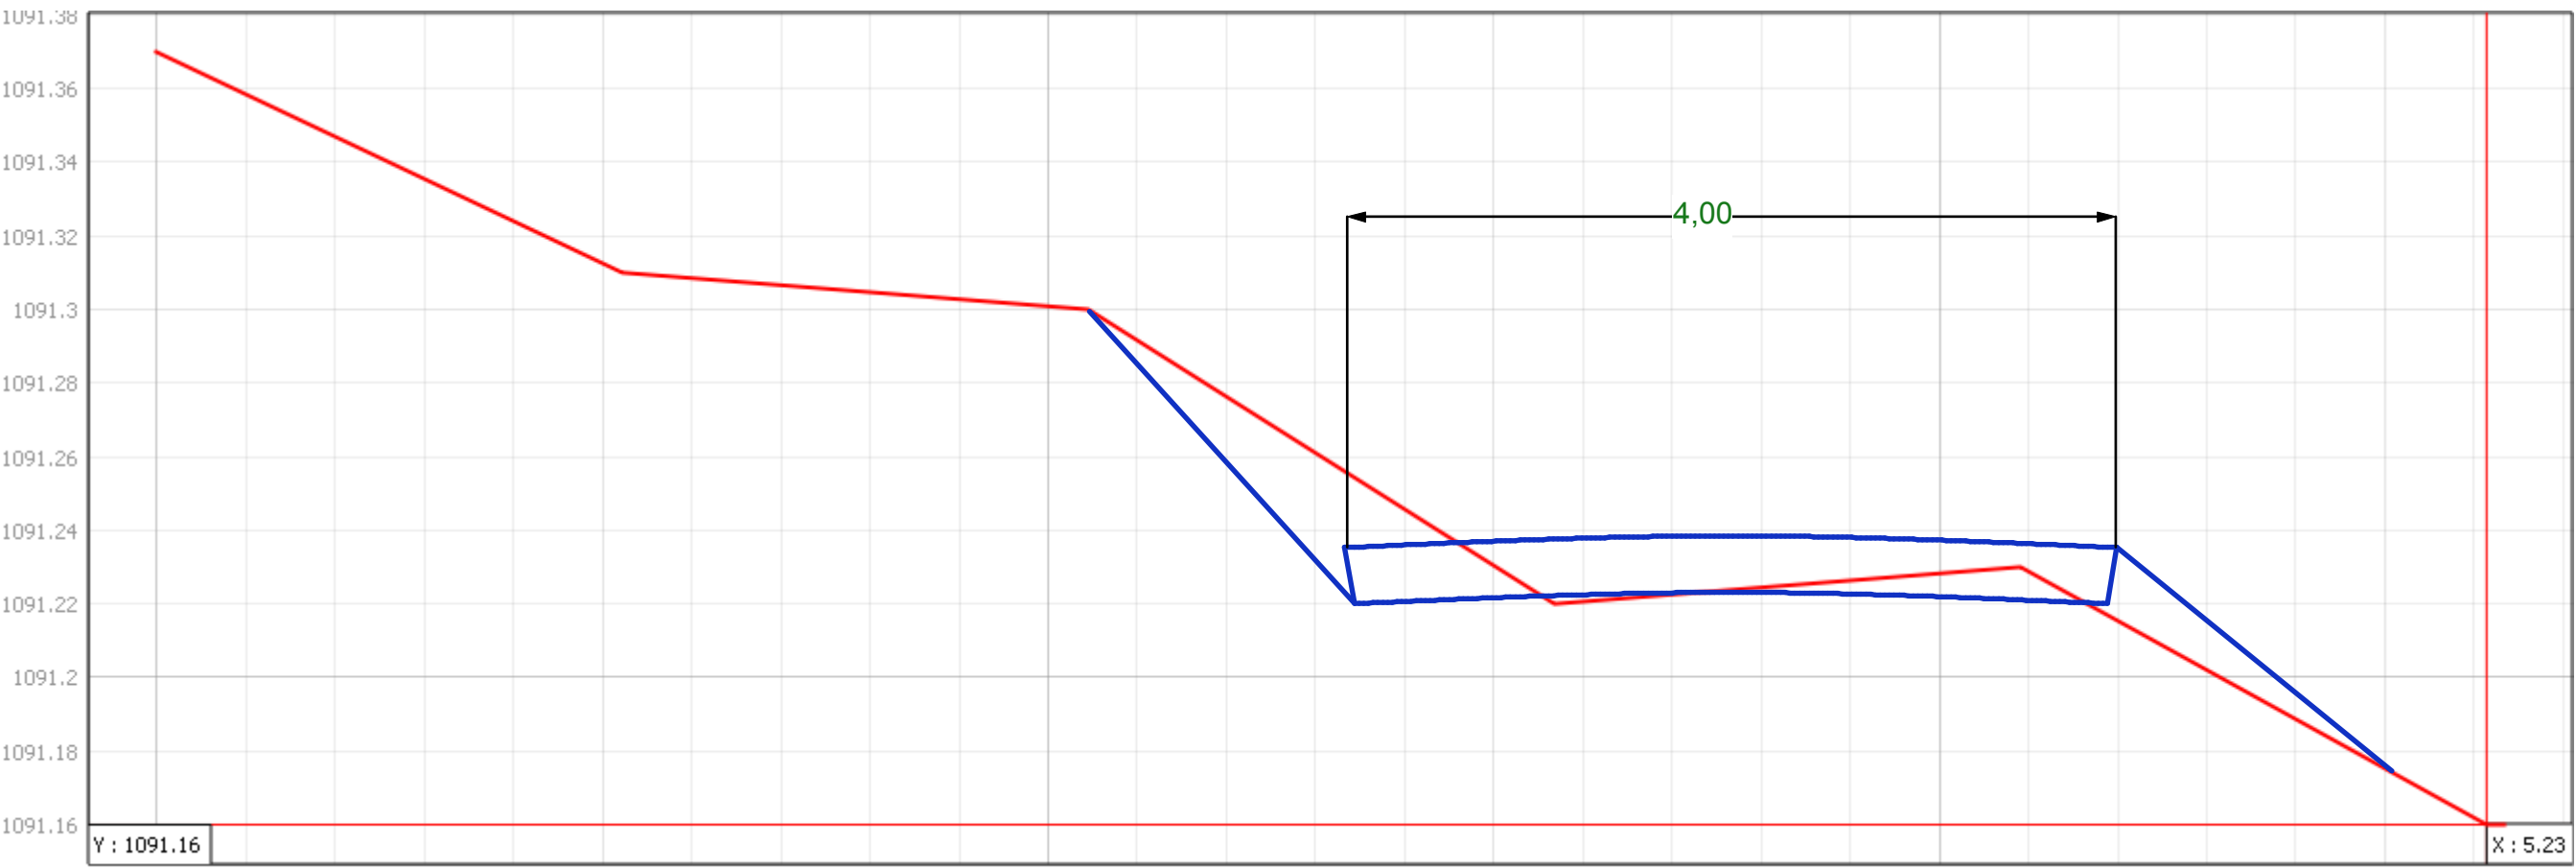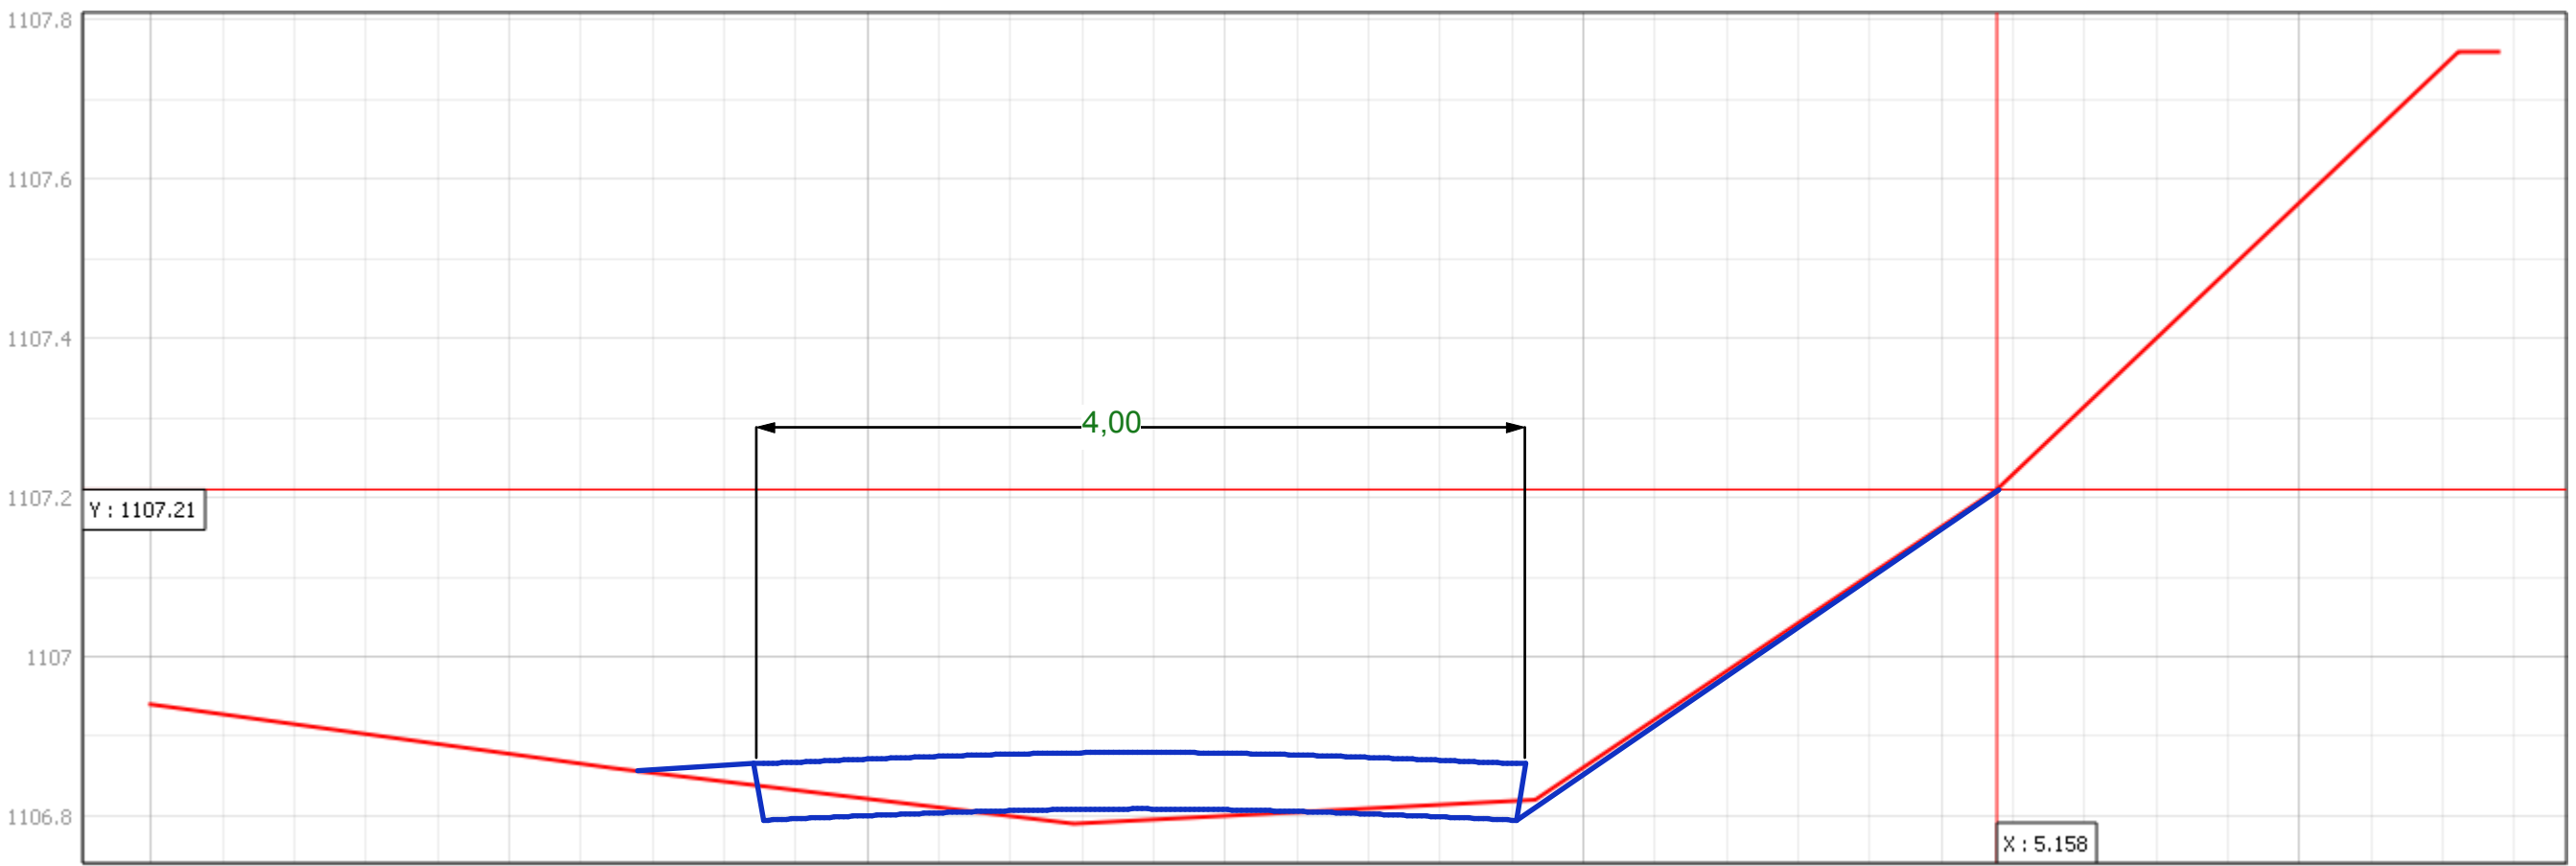

SEZIONI RIO

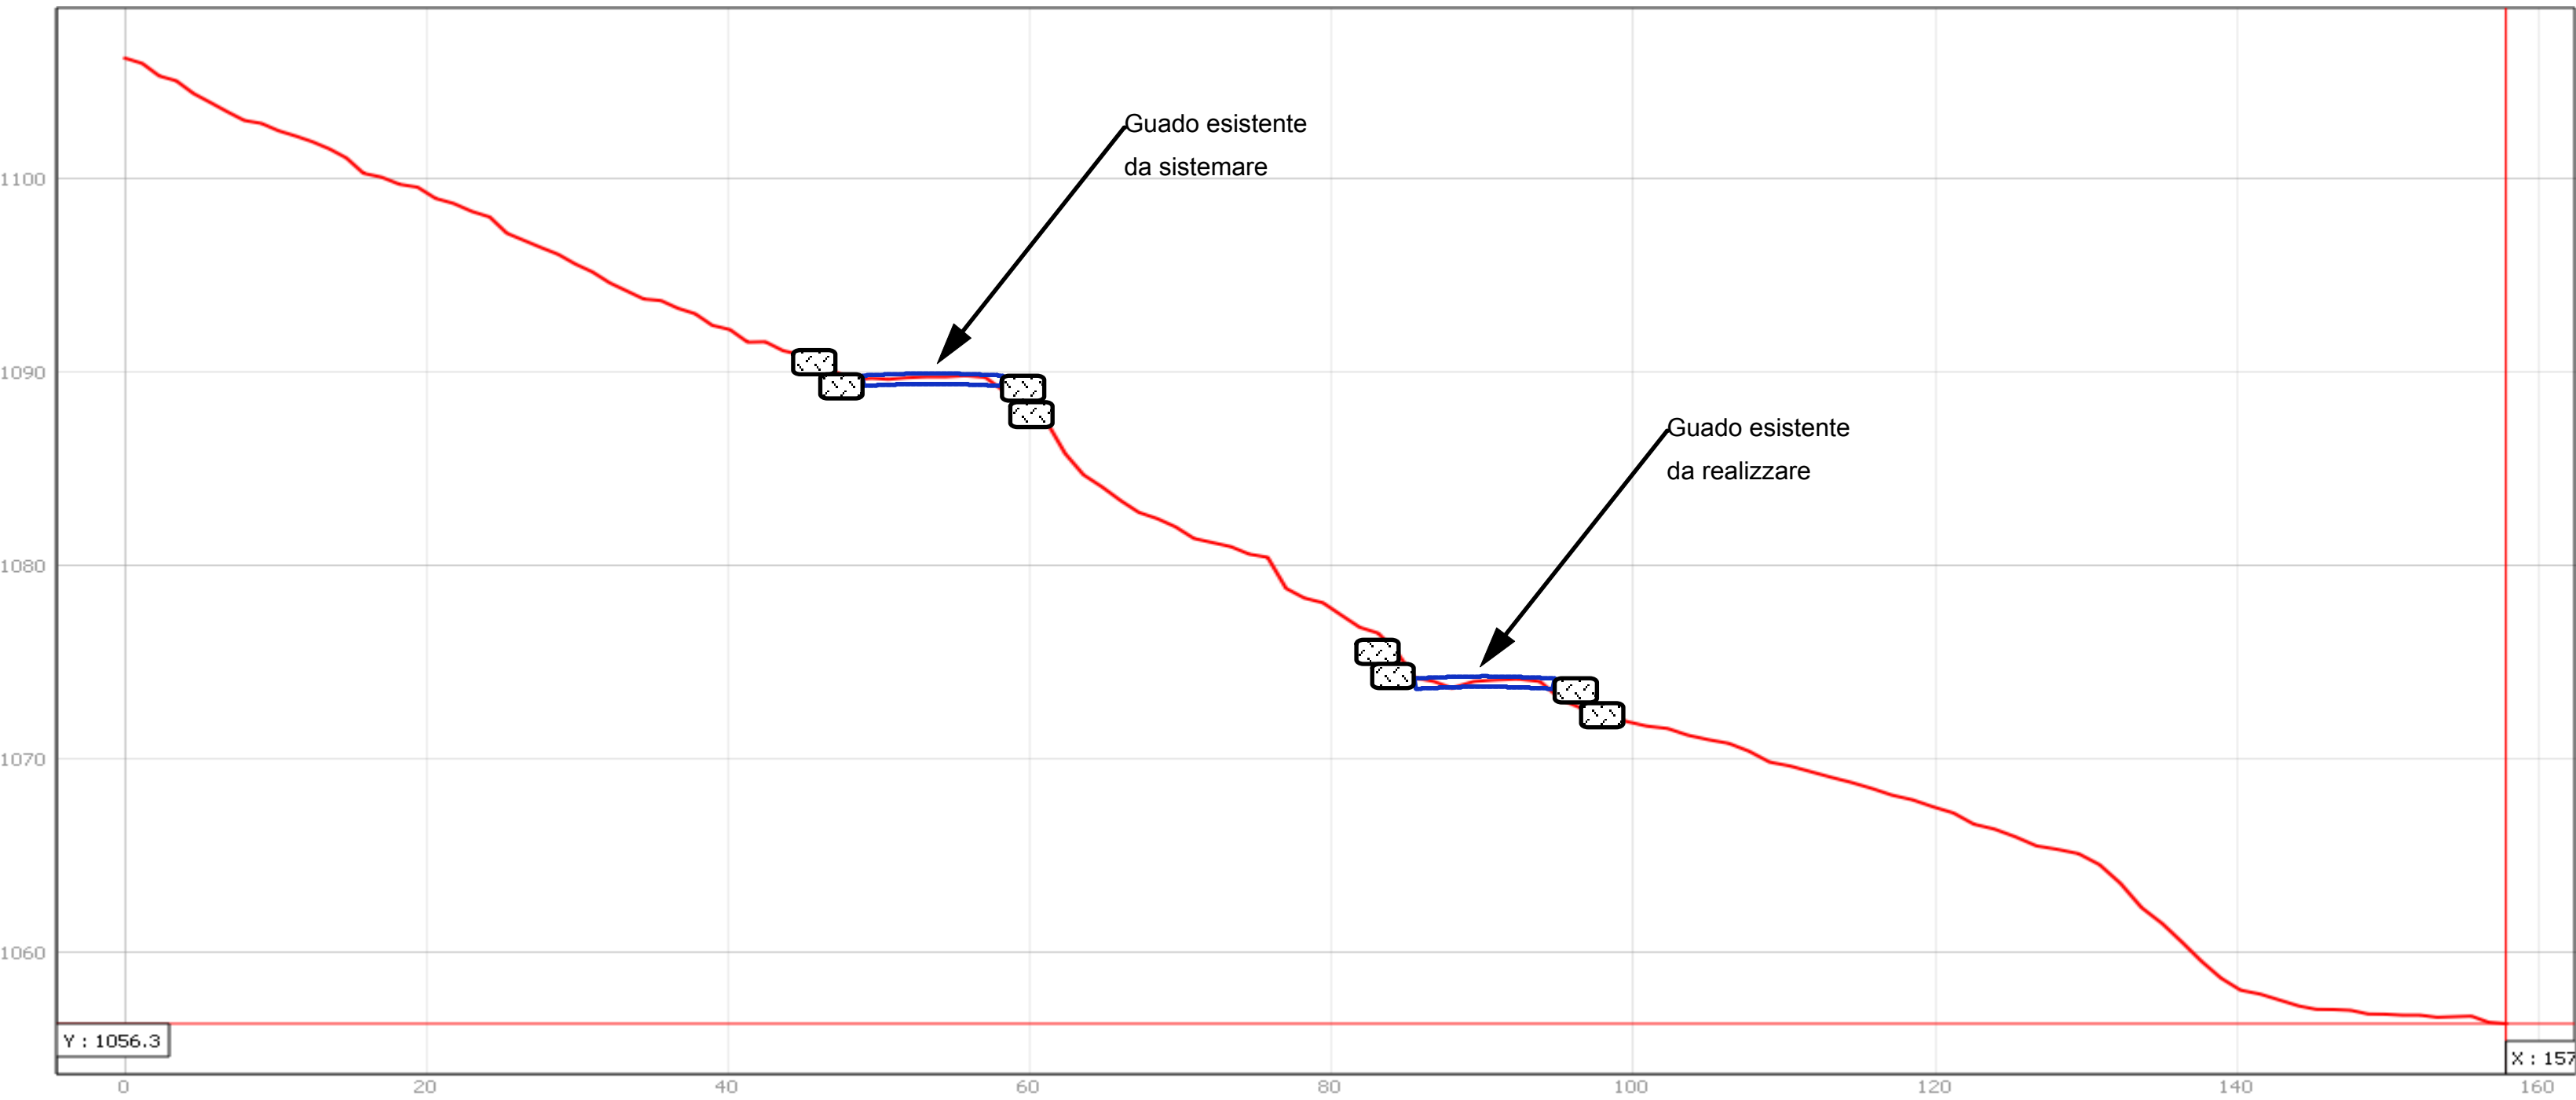

SEZIONI AREA AMBIENTALE

