



REGIONE AUTONOMA FRIULI VENEZIA GIULIA
 COMUNE DI FORNI AVOLTRI



“LAVORI DI SISTEMAZIONE E ADEGUAMENTO
 DELLA STRADA “LOC. ZOCCAZ”
 IN COMUNE DI FORNI AVOLTRI (UD)”

- PROGETTO DEFINITIVO - ESECUTIVO -



ORDINANZA CDPC N. 558/2018




COMMITTENTE
 CONSORZIO BOSCHI CARNICI Tel. 0433/2328
 Via Carnia Libera 1944, s.n. Fax 0433/44732
 33028 - Tolmezzo (UD) info@consorziosboschicarnici.it
 P.IVA e CF 00462520305 posta@pec.consorziosboschicarnici.it



DATA OTTOBRE 2020 ELABORATO TAVOLA COROGRAFICA DEGLI INTERVENTI E CTRN 1:5000

N. T1

PROGETTAZIONE
 DOTT. MICHELE SIMONITTI
 FORESTALE LIBERO PROFESSIONISTA
 Tecnologie Forestali e Ambientali

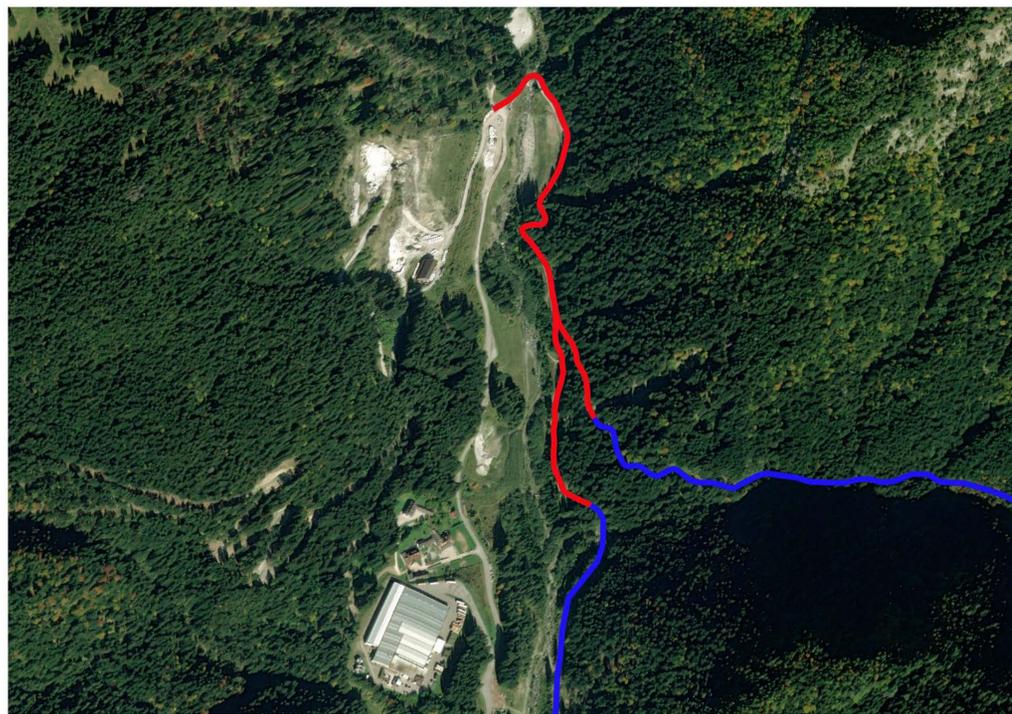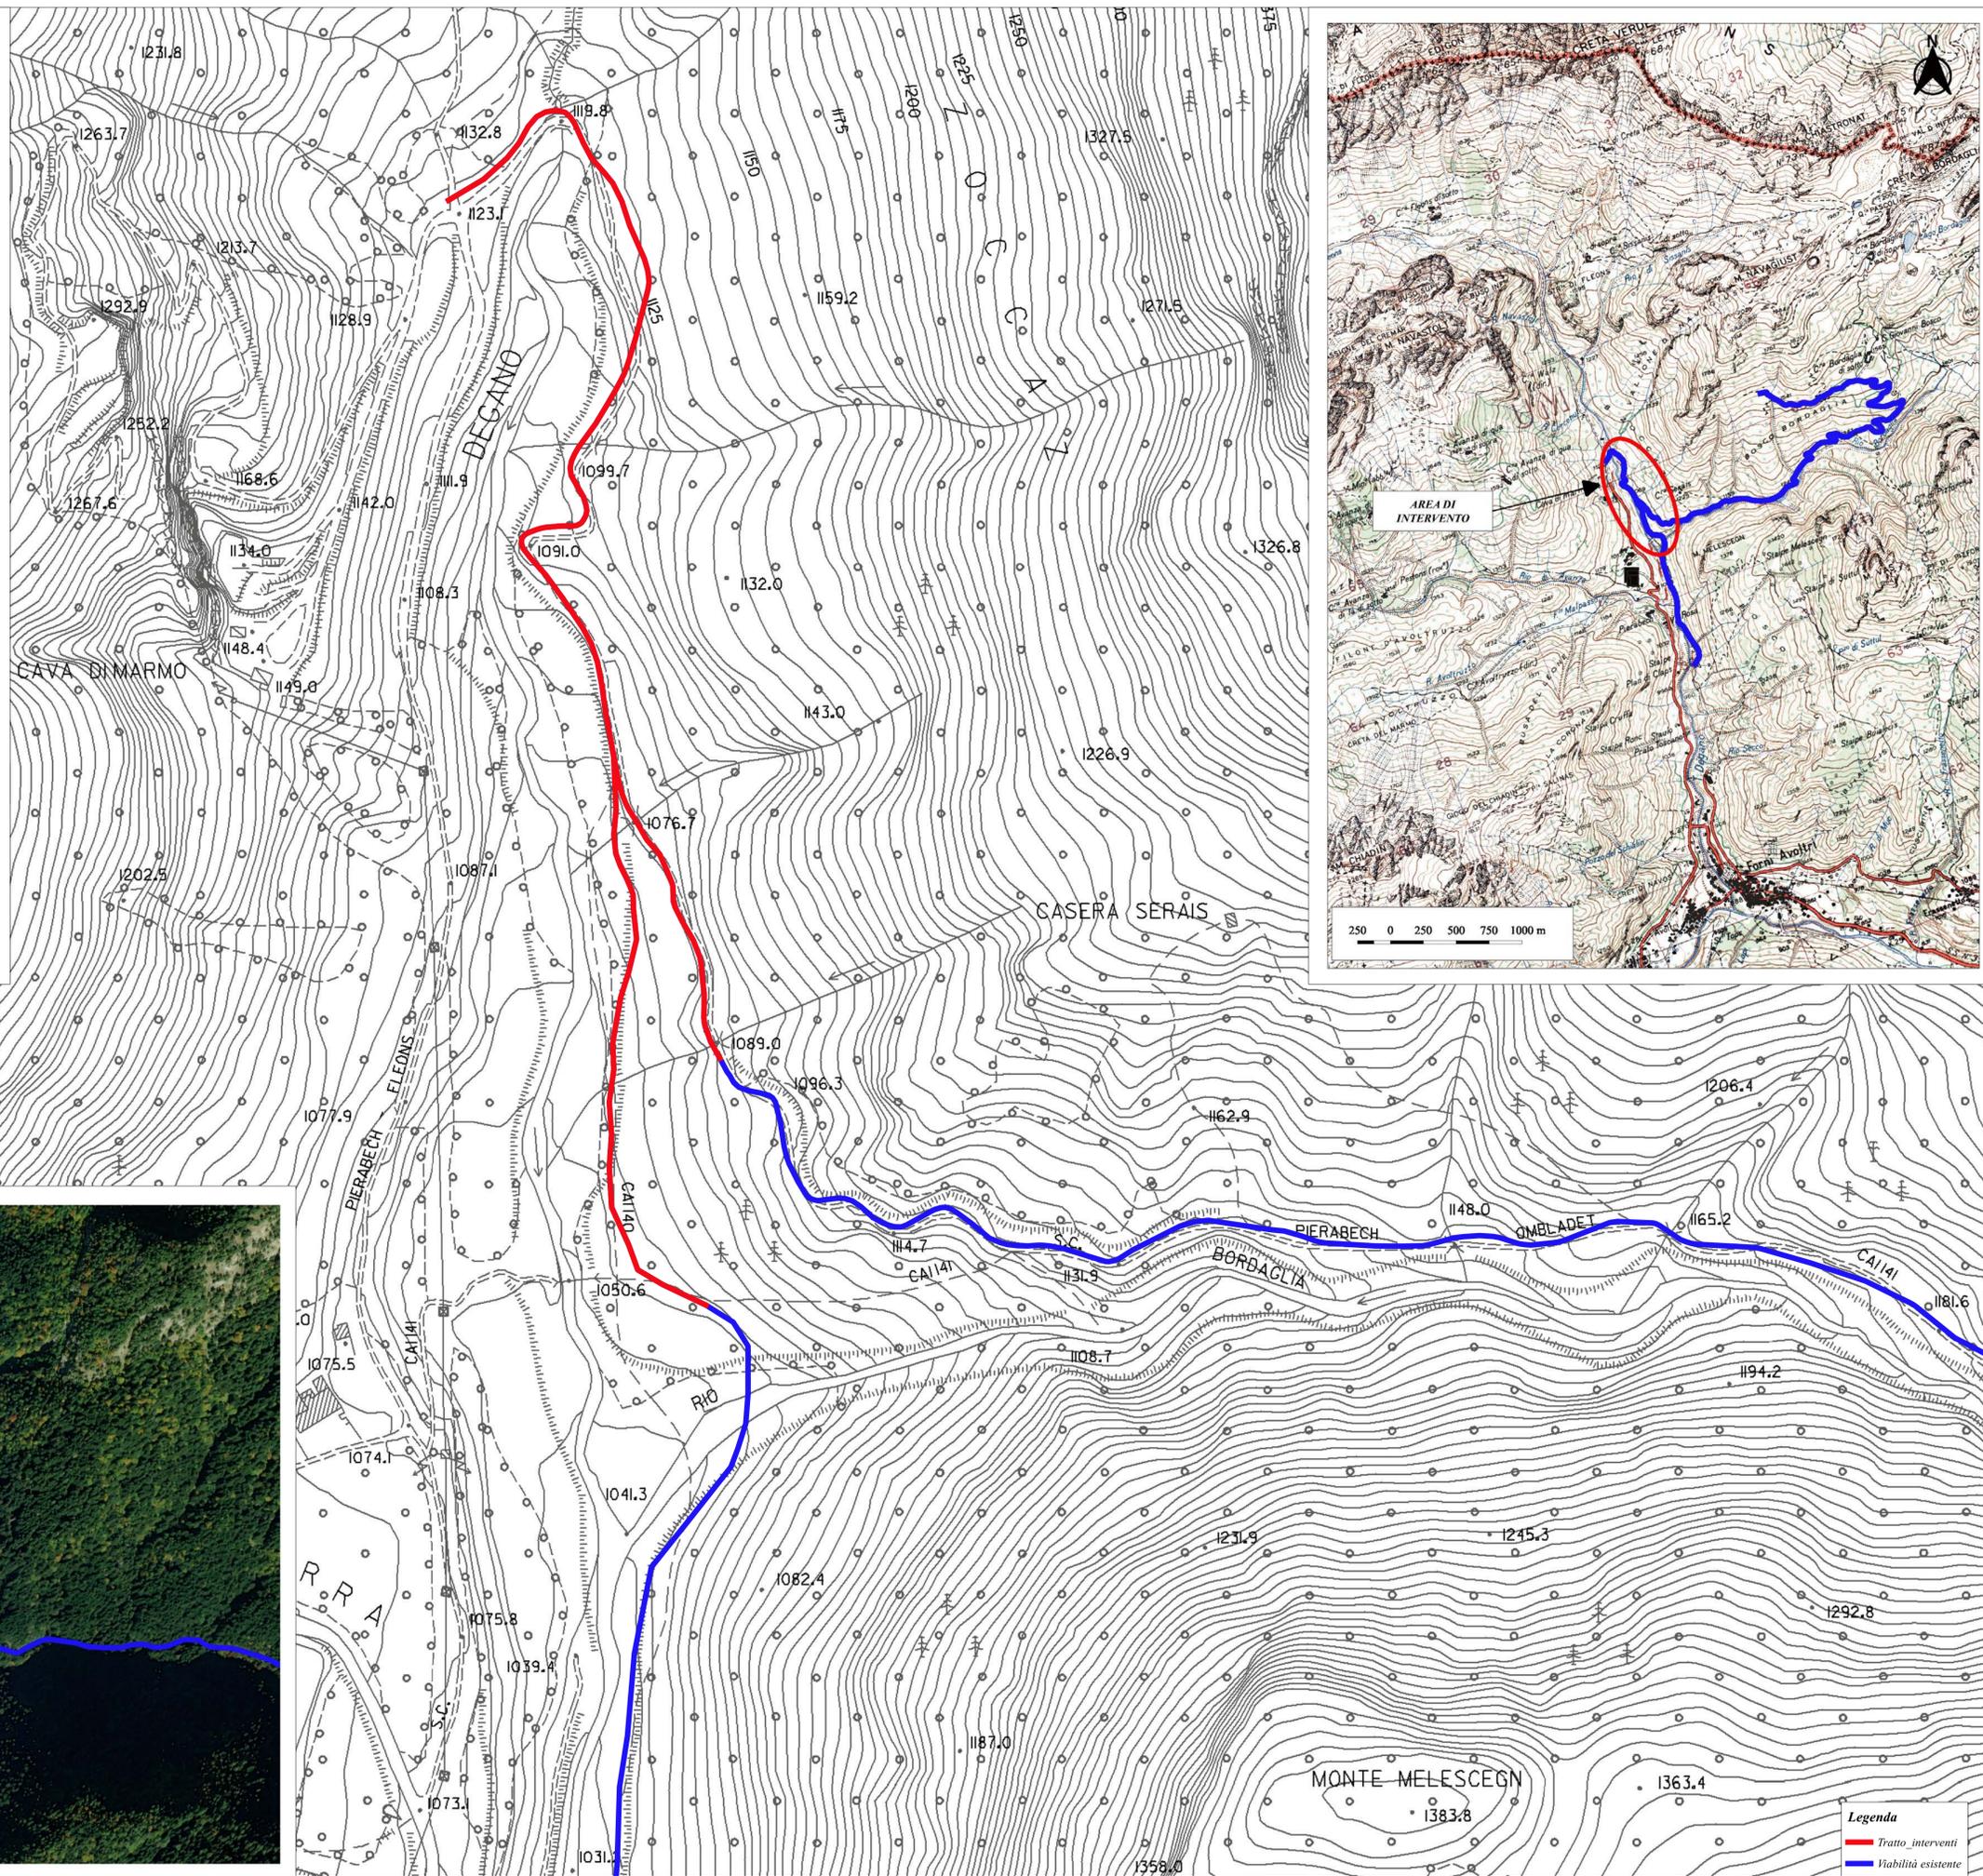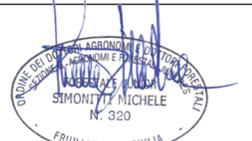

Legenda
 Tratto interventi
 Viabilità esistente