

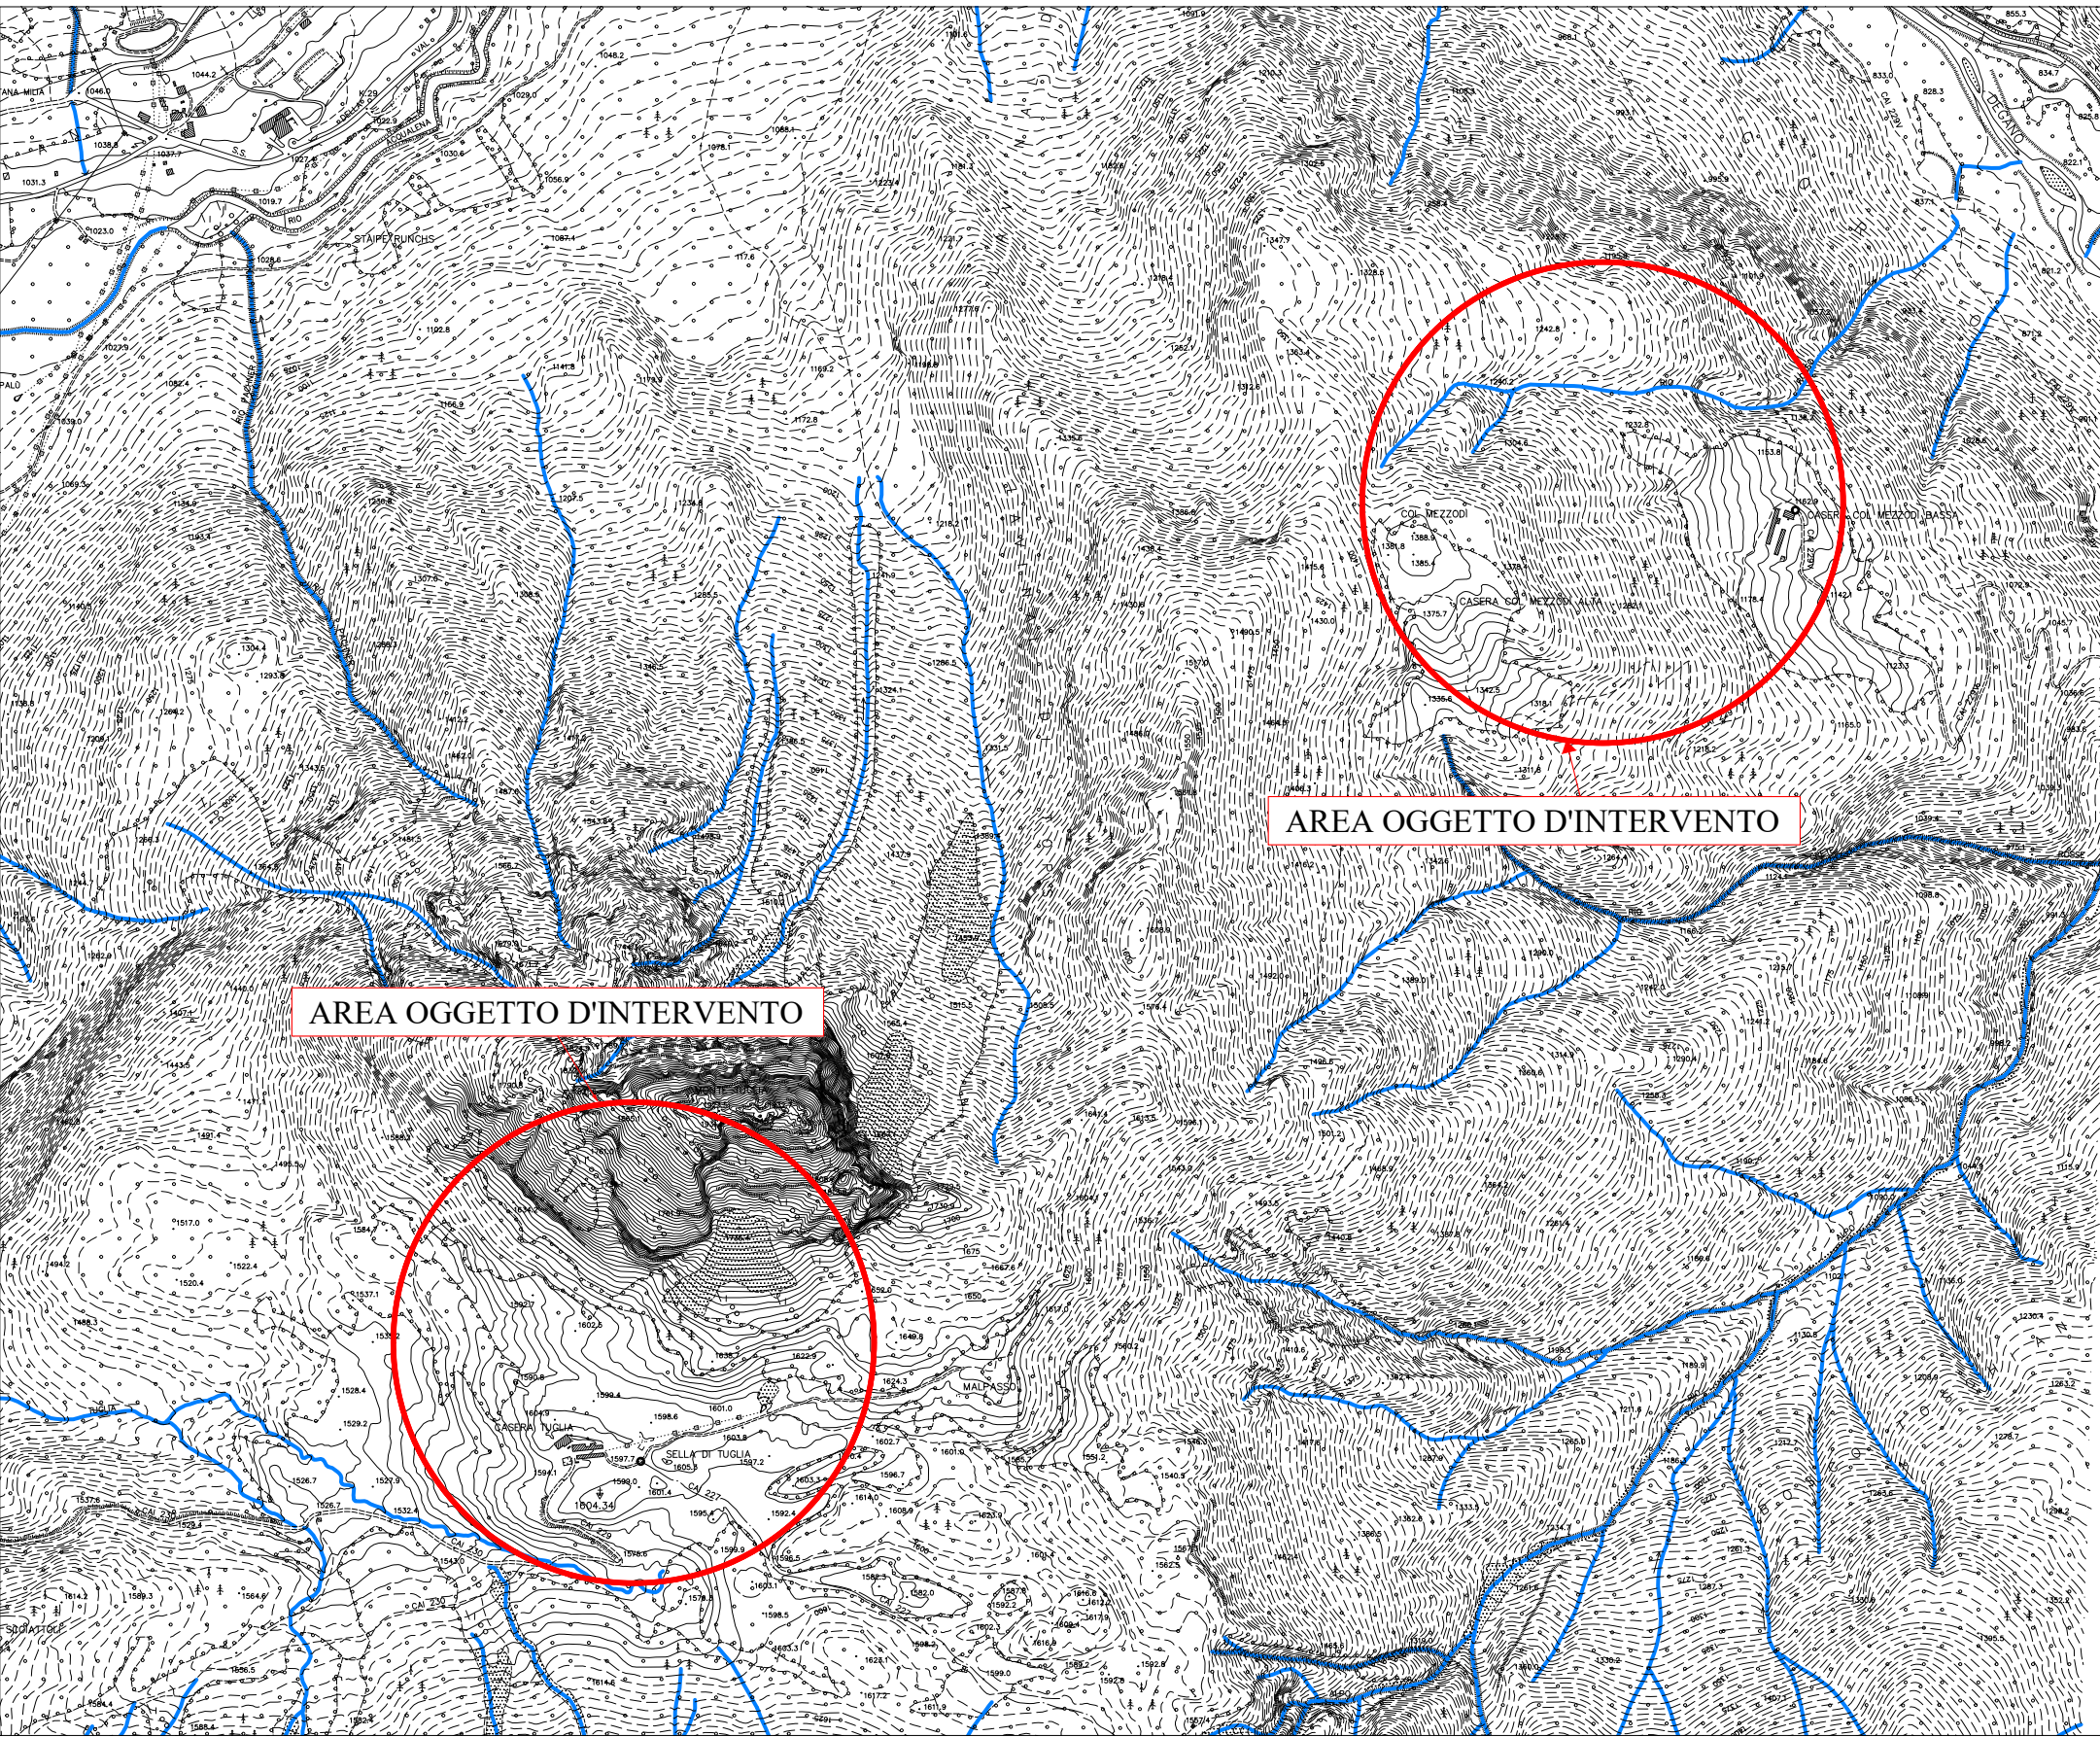
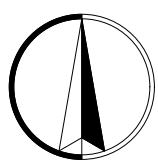




COROGRAFIA SU C.T.R AL 10.000

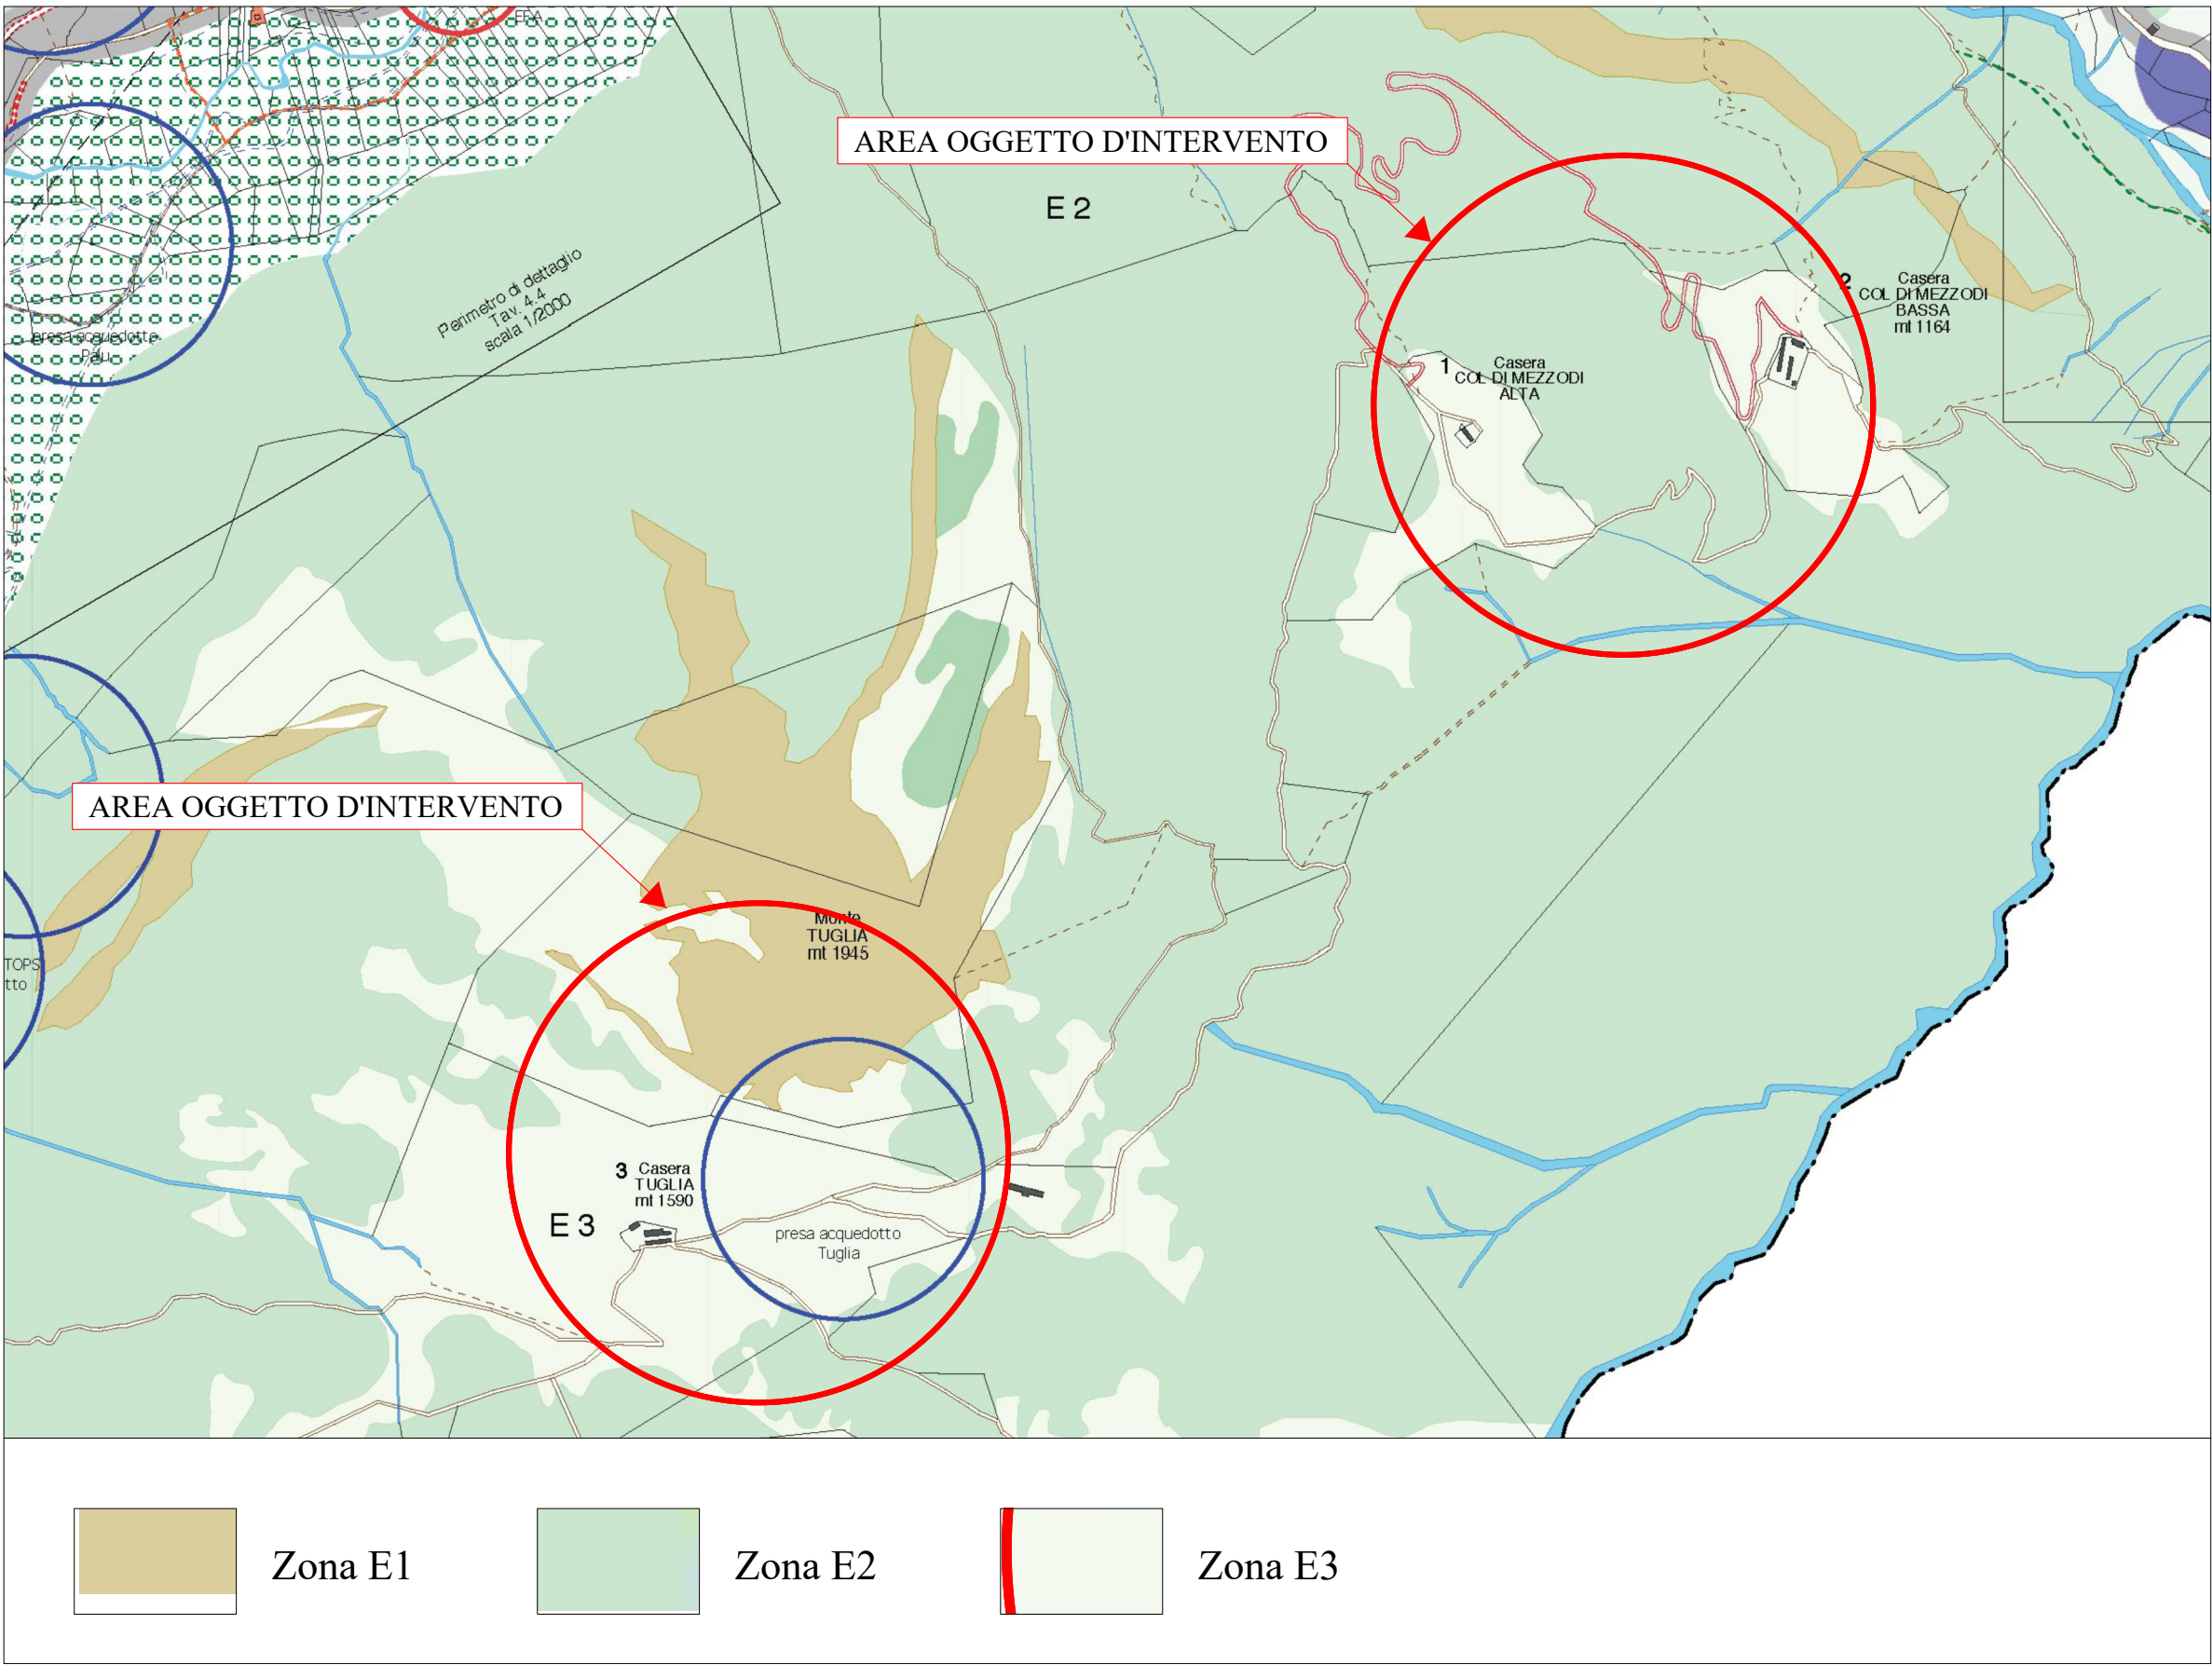



ESTRATTO P.R.G.C. AL 10.000

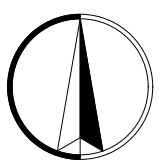

ESTRATTO CARTA TOPOGRAFICA AL 10.000

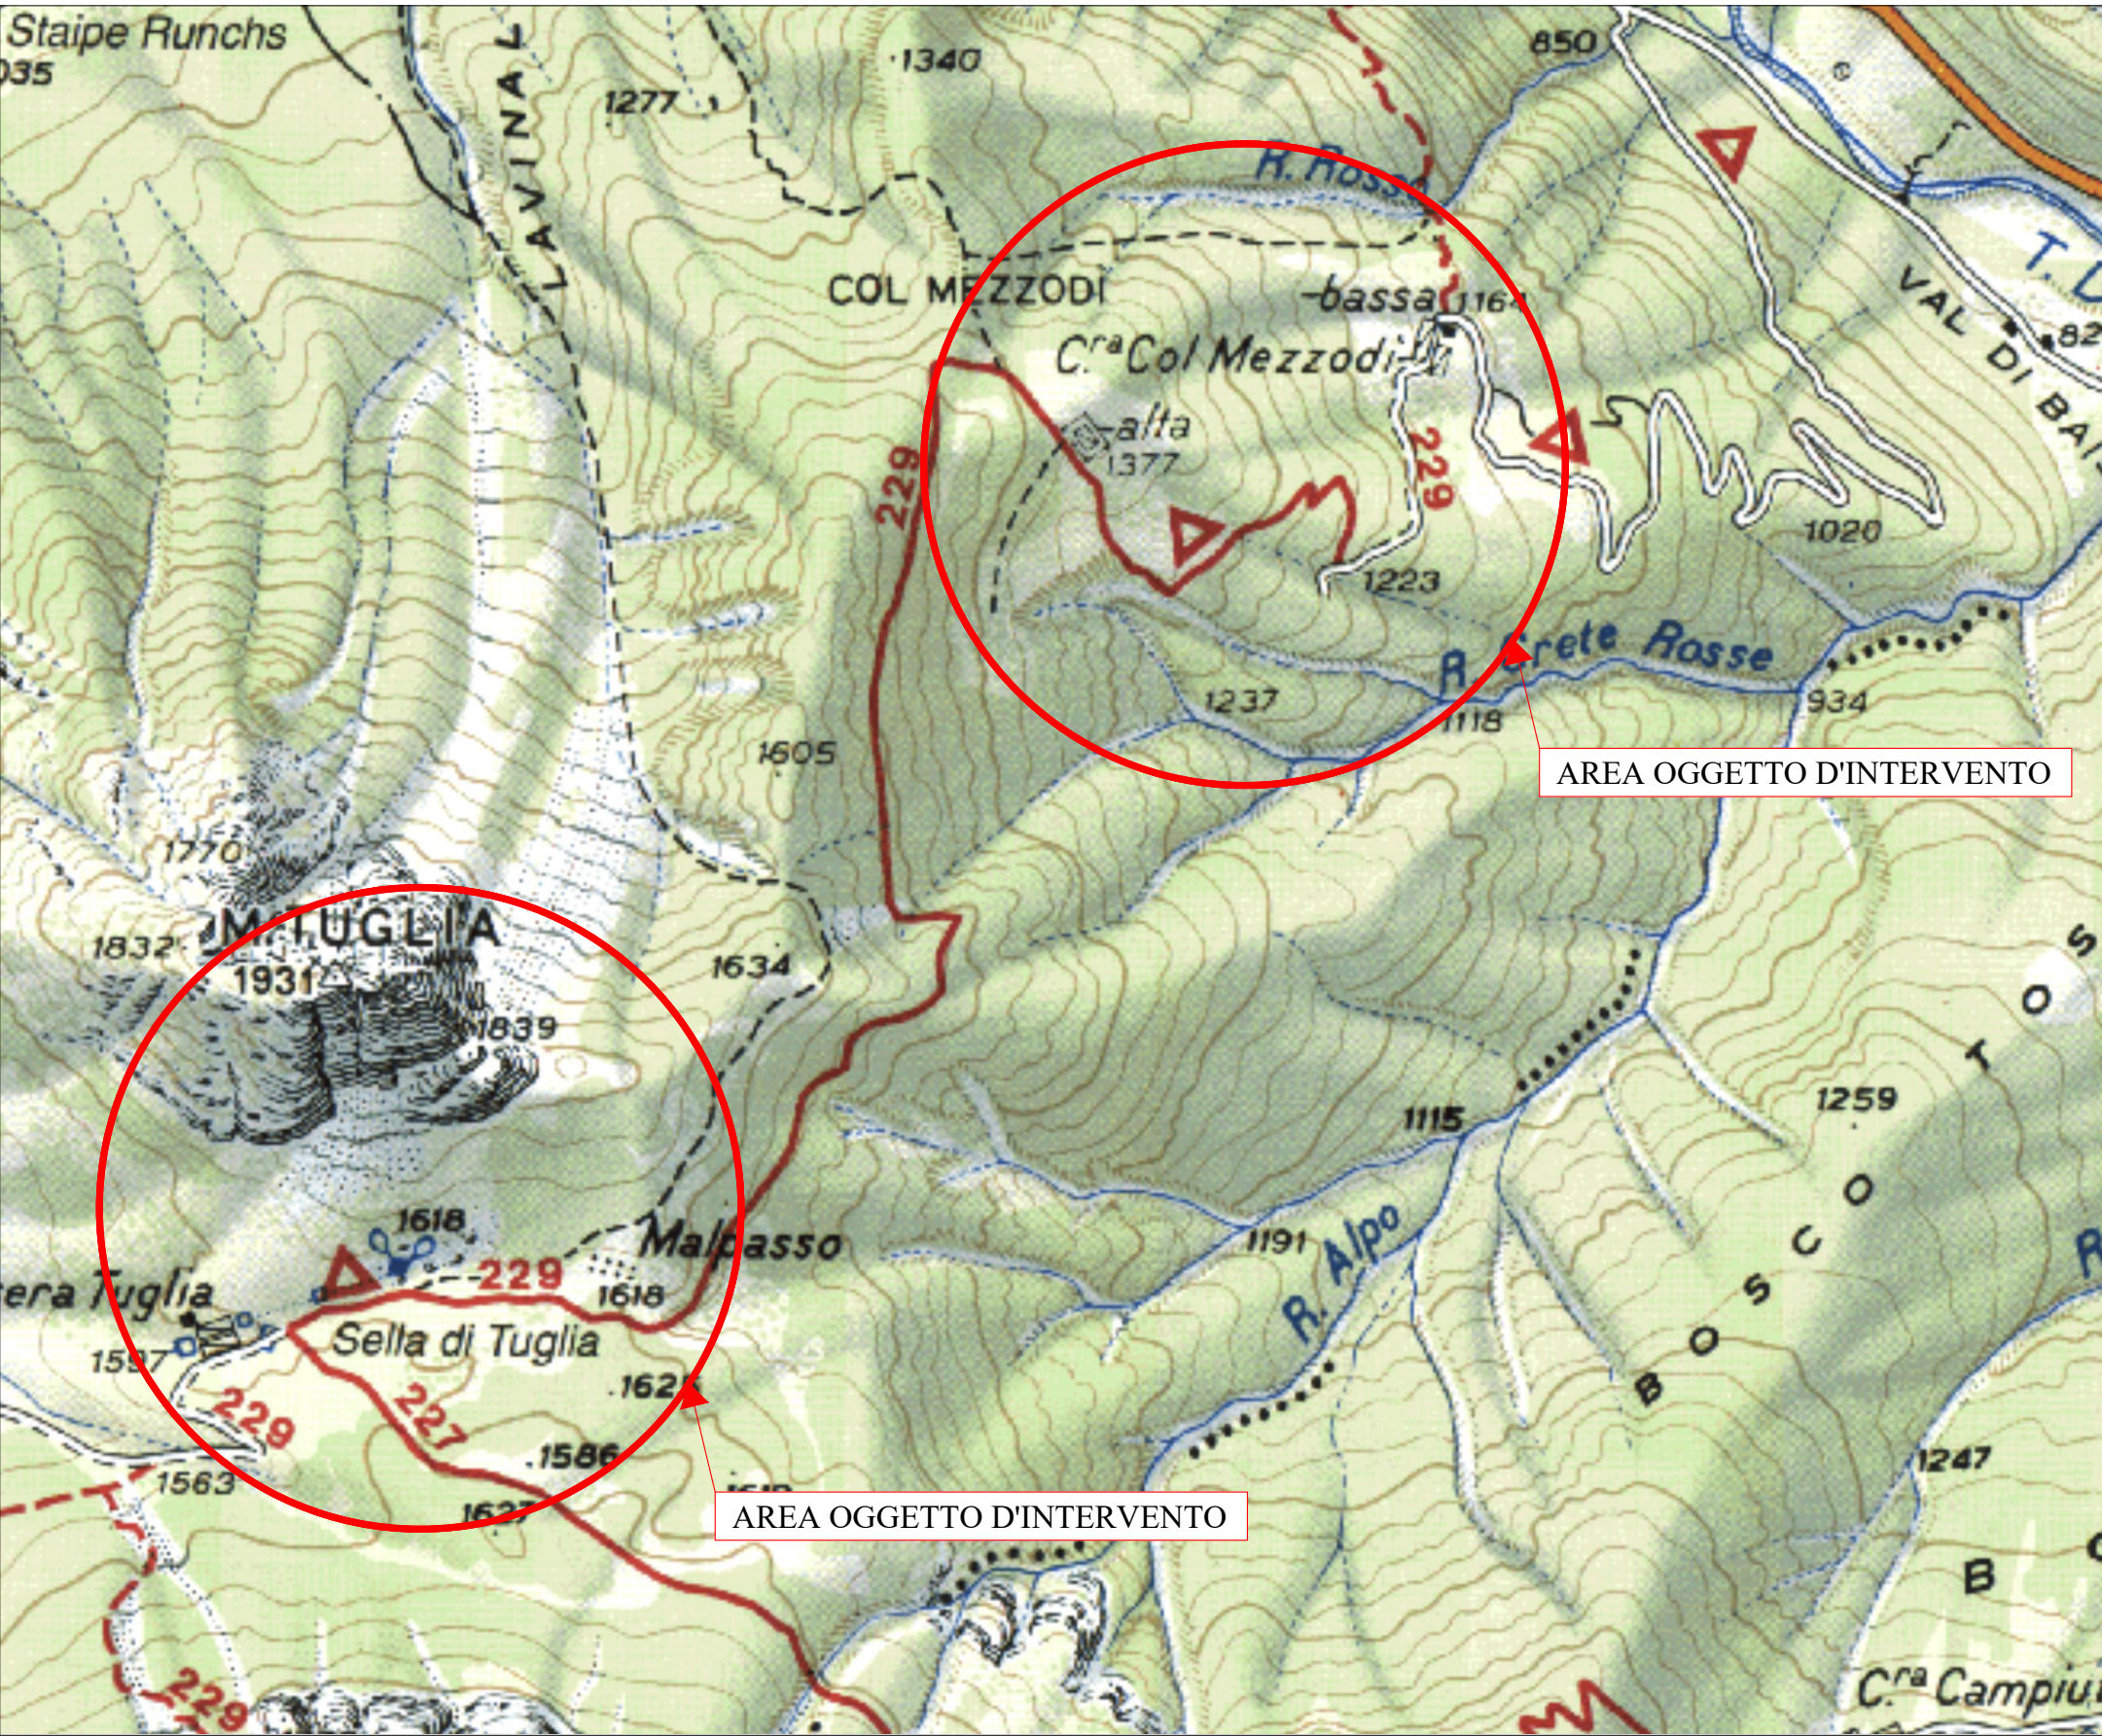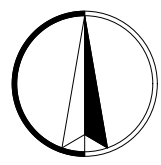

ESTRATTO P.P.R. AL 10.000

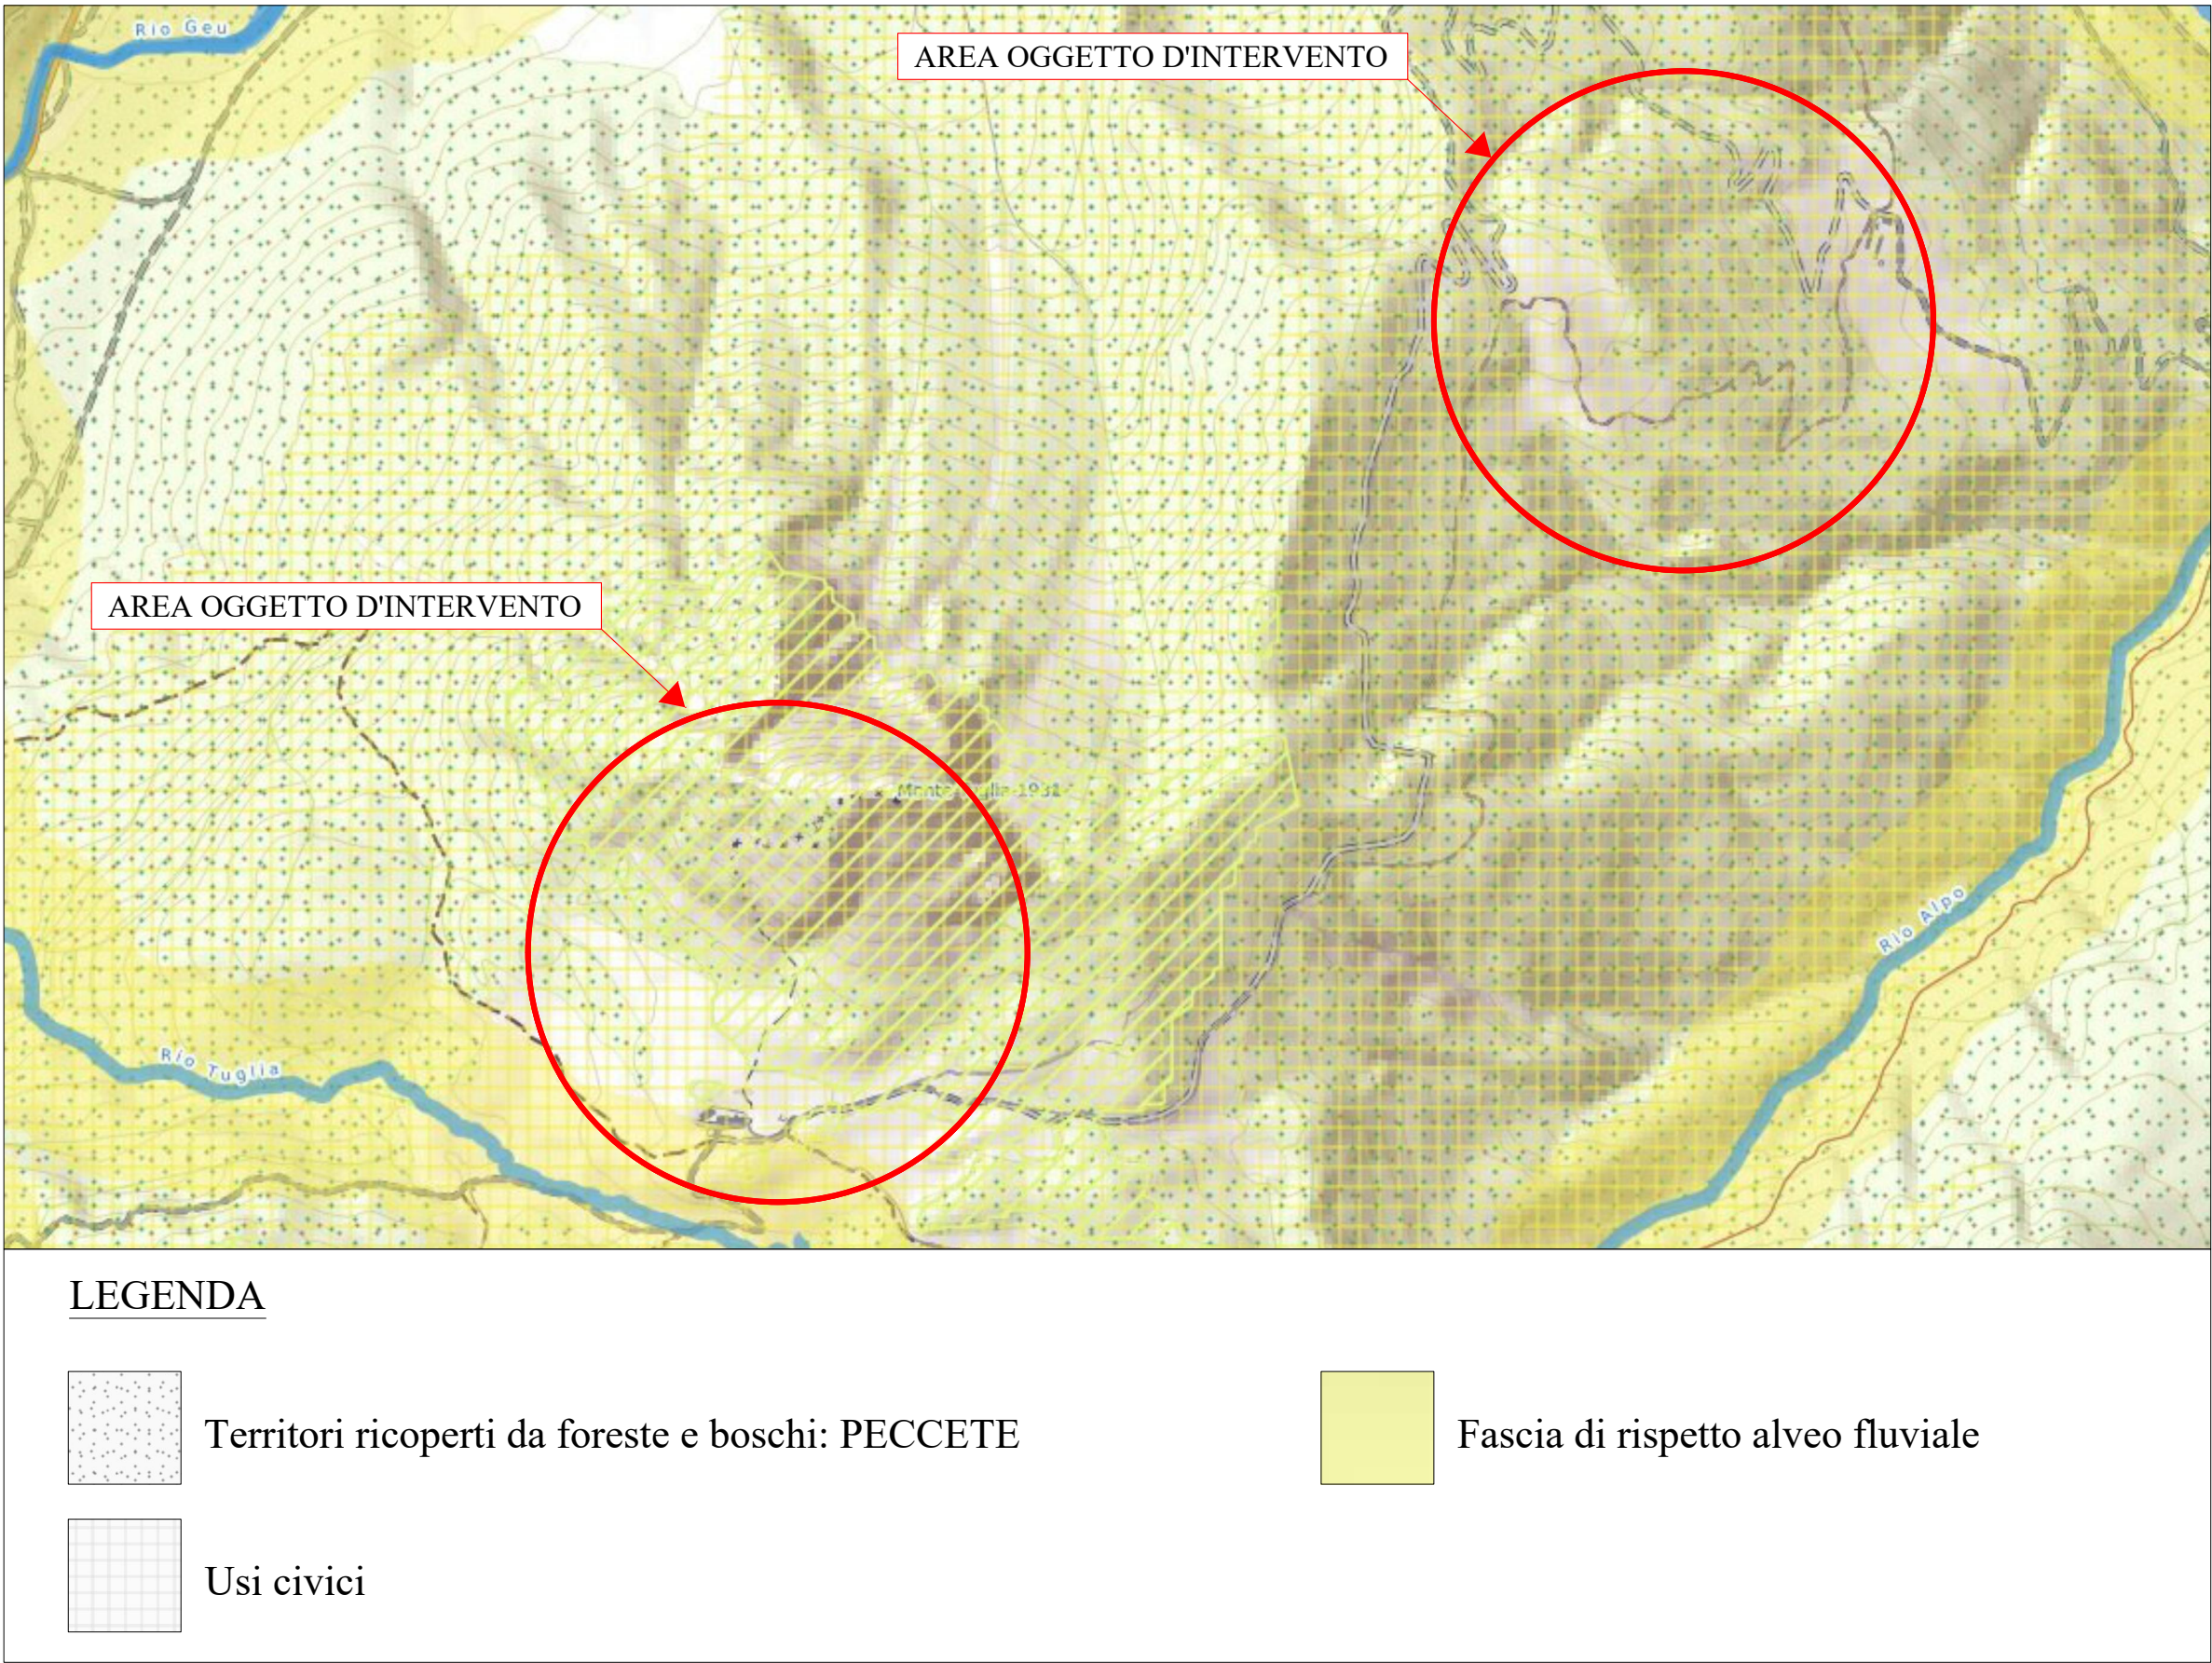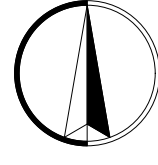

REGIONE AUTONOMA FRIULI VENEZIA GIULIA
COMUNE DI FORNI AVOLTRI

PROVINCIA DI UDINE

LAVORI DI RIPRISTINO RETE
ACQUEDOTTISTICA MALGA TUGLIA E
MALGA COLLE DI MEZZODI
IN COMUNE DI FORNI AVOLTRI (UD)

Codice progetto D21-cobc-1981
CUP J35H21000410001

PROGETTO DEFINITIVO-ESECUTIVO

COMMITTENTE:
CONSORZIO BOSCHI CARNICI

DATA: Agosto 2021	TAVOLA: COROGRAFIA ESTRATTO C.T.R. ESTRATTO CARTA TOPOGRAFICA ESTRATTO P.R.G.C. E P.P.R.	N. T1
Studio tecnico di		INGEGNERIA
TIMEUS ING. ROBERTO Via Val di Gorto,6 33028 Tolmezzo (Udine) cellulare 335/5238969 Tel e Fax 0433/41596 e-mail roberto.timeus@sefar-ing.it c.f. TMSRRT69D17L483K p.Iva 01918710300		