

REGIONE AUTONOMA FRIULI VENEZIA GIULIA
COMUNE DI FORNI AVOLTRI

PROVINCIA DI UDINE

LAVORI DI RIPRISTINO RETE
 ACQUEDOTTISTICA MALGA TUGLIA E
 MALGA COLLE DI MEZZODÌ
 IN COMUNE DI FORNI AVOLTRI (UD)

Codice progetto D21-cobc-1981
 CUP J35H21000410001

PROGETTO DEFINITIVO-ESECUTIVO

COMMITTENTE:

CONSORZIO BOSCHI CARNICI

DATA:

Agosto 2021

TAVOLA:

PARTICOLARI COSTRUTTIVI

N.

T5

SCALA:

1:1.000

Studio tecnico di **INGEGNERIA**

TIMEUS ING. ROBERTO


Via Val di Gorto,6
 33028 Tolmezzo (Udine)

cellulare 335/5238969 Tel e Fax 0433/41596


e-mail roberto.timeus@sefar-ing.it

c.f. TMSRRT69D17L483K p.Iva 01918710300


PARTICOLARE SCAVO TIPO PER POSA RETE IDRICA
 scala 1:20

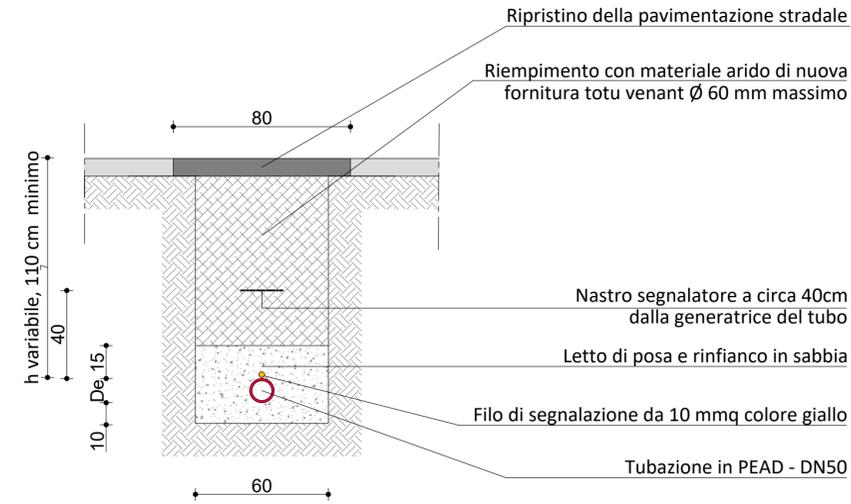

PARTICOLARE POZZETTO IN CALCESTRUZZO
 scala 1:20

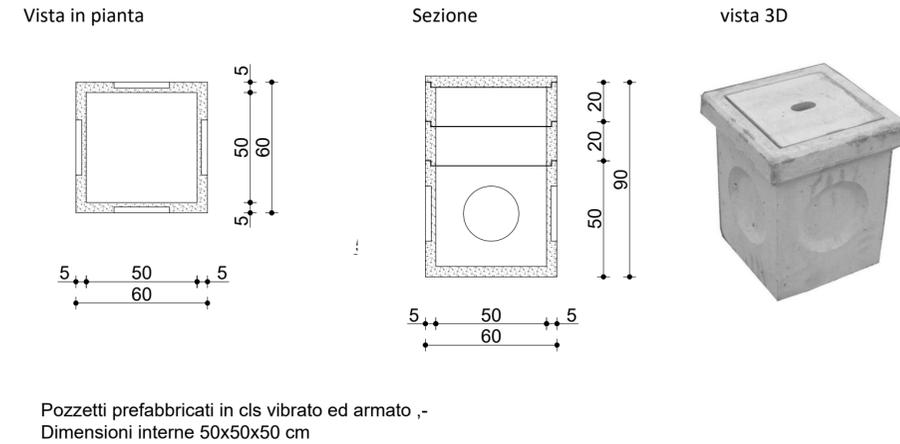

PARTICOLARE POMPA
 Non in scala

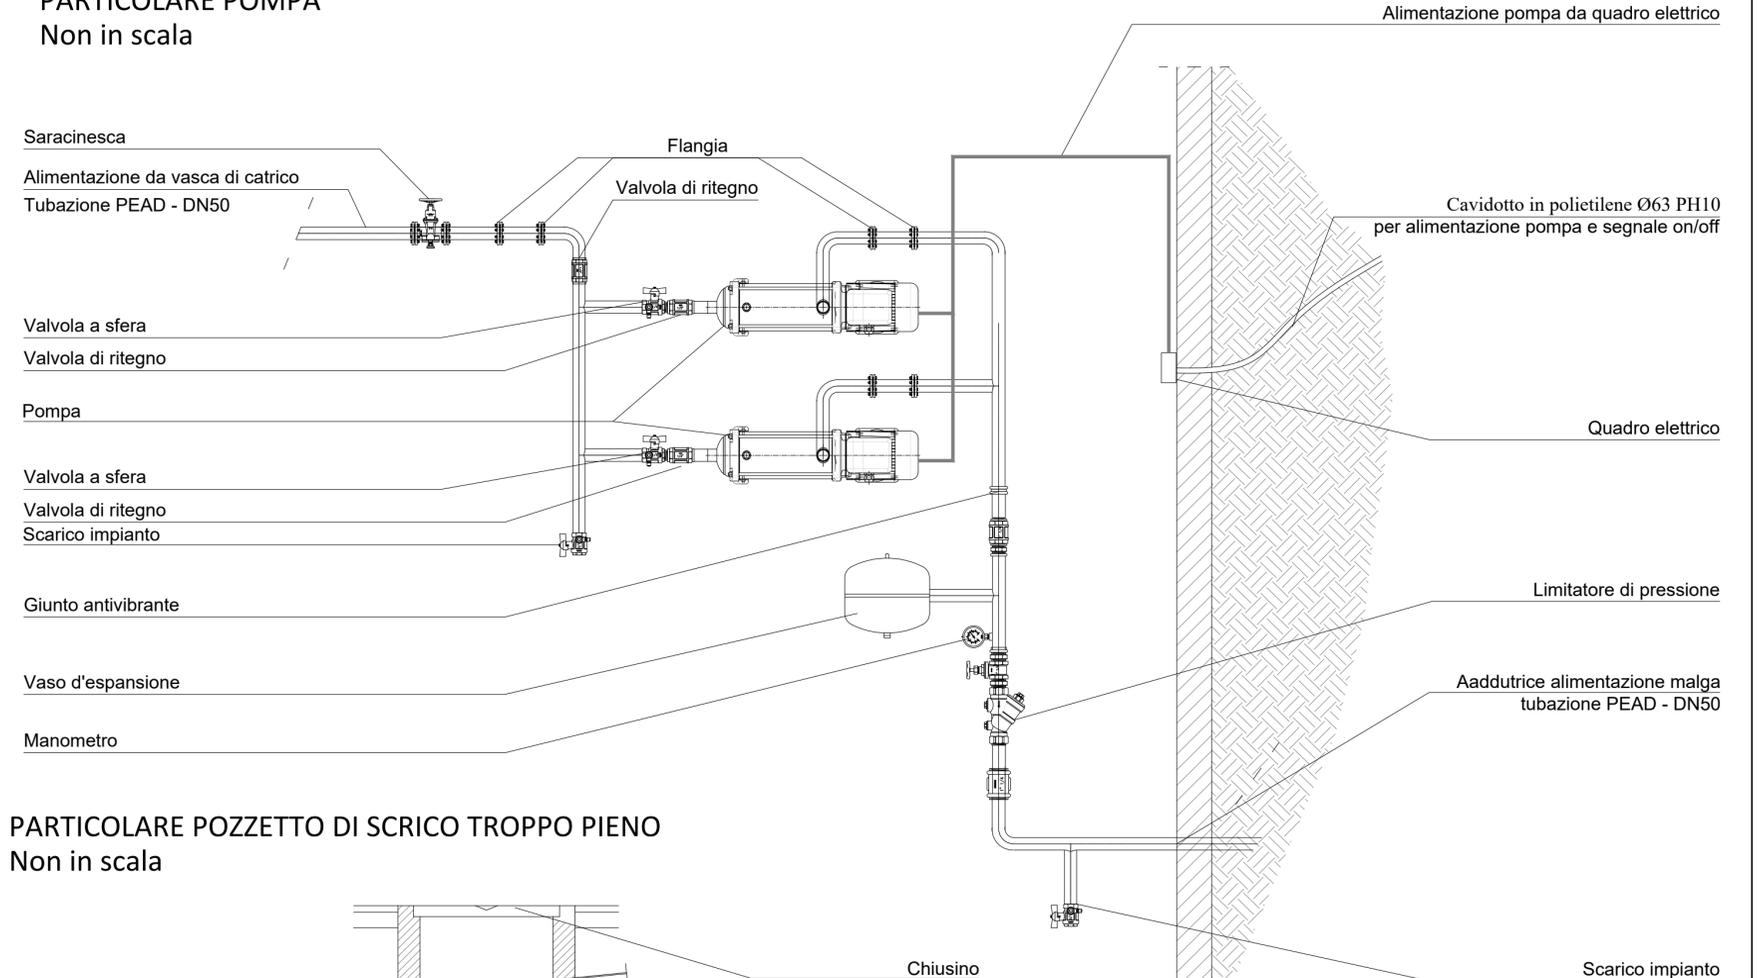

PARTICOLARE POZZETTO DI SCRICO TROPPO PIENO
 Non in scala

