

LAVORI DI RIPRISTINO RETE ACQUEDOTTISTICA MALGA TUGLIA E MALGA COLLE DI MEZZODÌ IN COMUNE DI FORNI AVOLTRI (UD)

Codice progetto D21-cob-1981
CUP J35H21000410001

PROGETTO DEFINITIVO-ESECUTIVO

COMMITTENTE:

CONSORZIO BOSCHI CARNICI

DATA:

TAVOLA:

N.

Agosto 2017

DOCUMENTAZIONE FOTOGRAFICA

T6b

SCALA:

1:1.000


Studio tecnico di INGEGNERIA

TIMEUS ING. ROBERTO

Via Val di Corto,6
33028 Tolmezzo (Udine)
cellulare 335/3238969 Tel e Fax 0433/41596
e-mail roberto.timeus@efar-ing.it
c.f. TMSRR769D17L483K p.iva 01918710300

Planimetria generale

Scala 1:1000

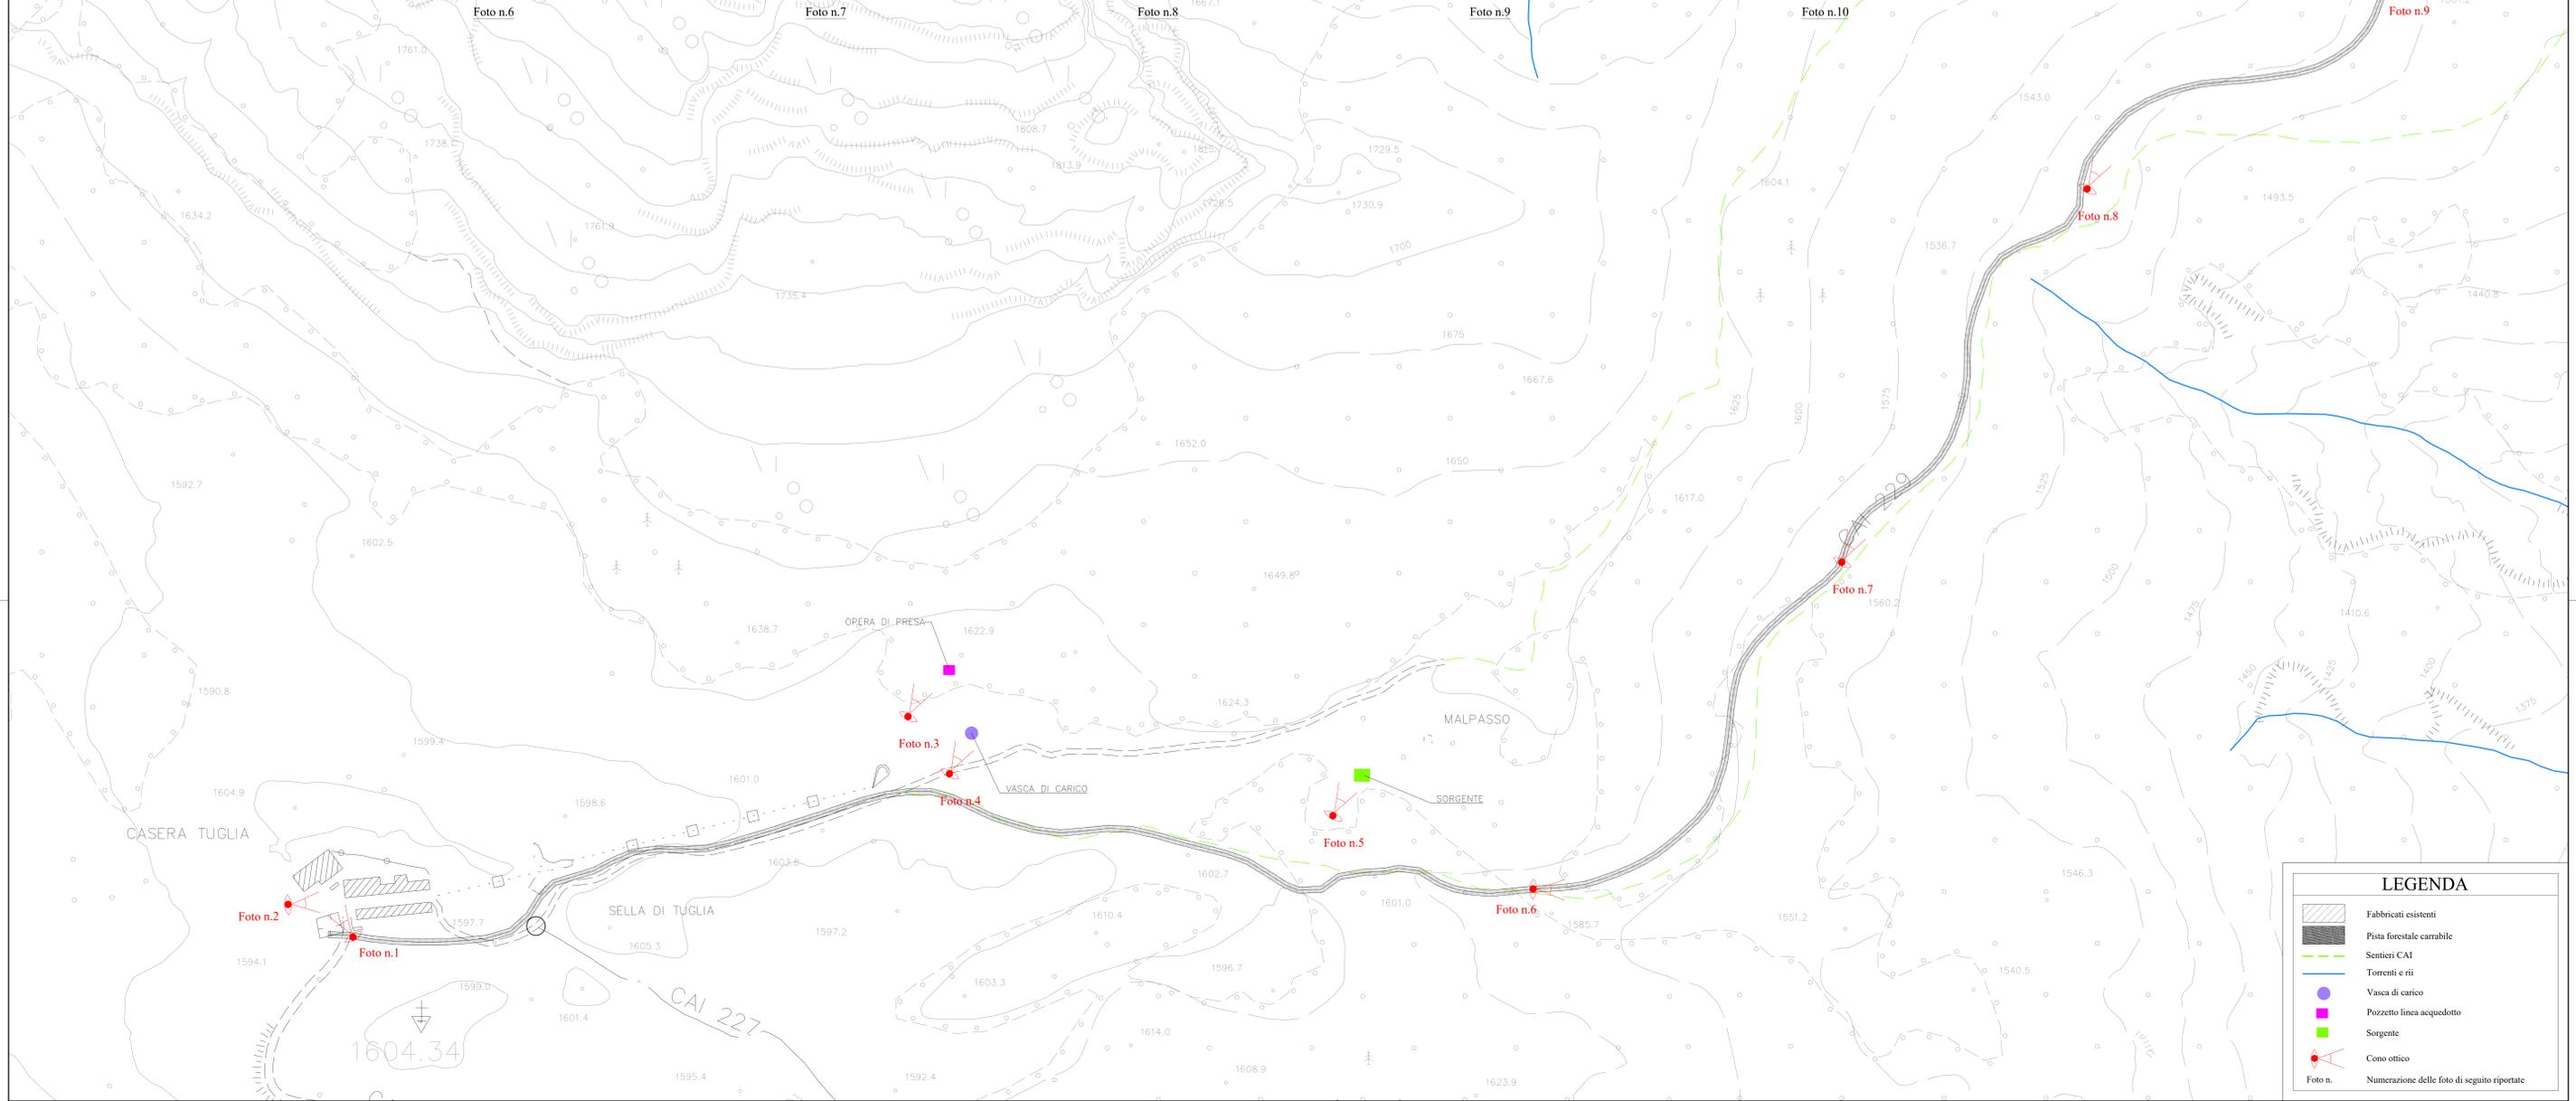

LEGENDA

- Fabbricati esistenti
- Pista forestale carrabile
- Sentieri CAI
- Torrenti e rii
- Vasca di carico
- Pozzetto linea acquedotto
- Sorgente
- Cono ottico
- Foto n. Numerazione delle foto di seguito riportate