

Planimetria generale località Malga Tuglia

Scala 1:1000



REGIONE AUTONOMA FRIULI VENEZIA GIULIA

COMUNE DI FORNI AVOLTRI

PROVINCIA DI UDINE

LAVORI DI RIPRISTINO RETE
ACQUEDOTTISTICA MALGA TUGLIA E
MALGA COLLE DI MEZZODI
IN COMUNE DI FORNI AVOLTRI (UD)

Codice progetto D21-cobc-1981
CUP J35H21000410001

PROGETTO DEFINITIVO-ESECUTIVO

COMITENTE:

CONSORZIO BOSCHI CARNICI

DATA:

Agosto 2021

TAVOLA:

RENDERING FOTOGRAFICI

N.

T7

SCALA:

1:1.000

Studio tecnico di INGEGNERIA

TIMEUS ING. ROBERTO

Via Val di Gorto,6

33028 Tolmezzo (Udine)

cellulare 335/5238969 Tel e Fax 0433/41596

e-mail roberto.timeus@sefar-ing.it

c.f. TMSRRT69D17L483K p.iva 01918710300

Planimetria generale località Malga Colle di Mezzodi alta e bassa

Scala 1:1000

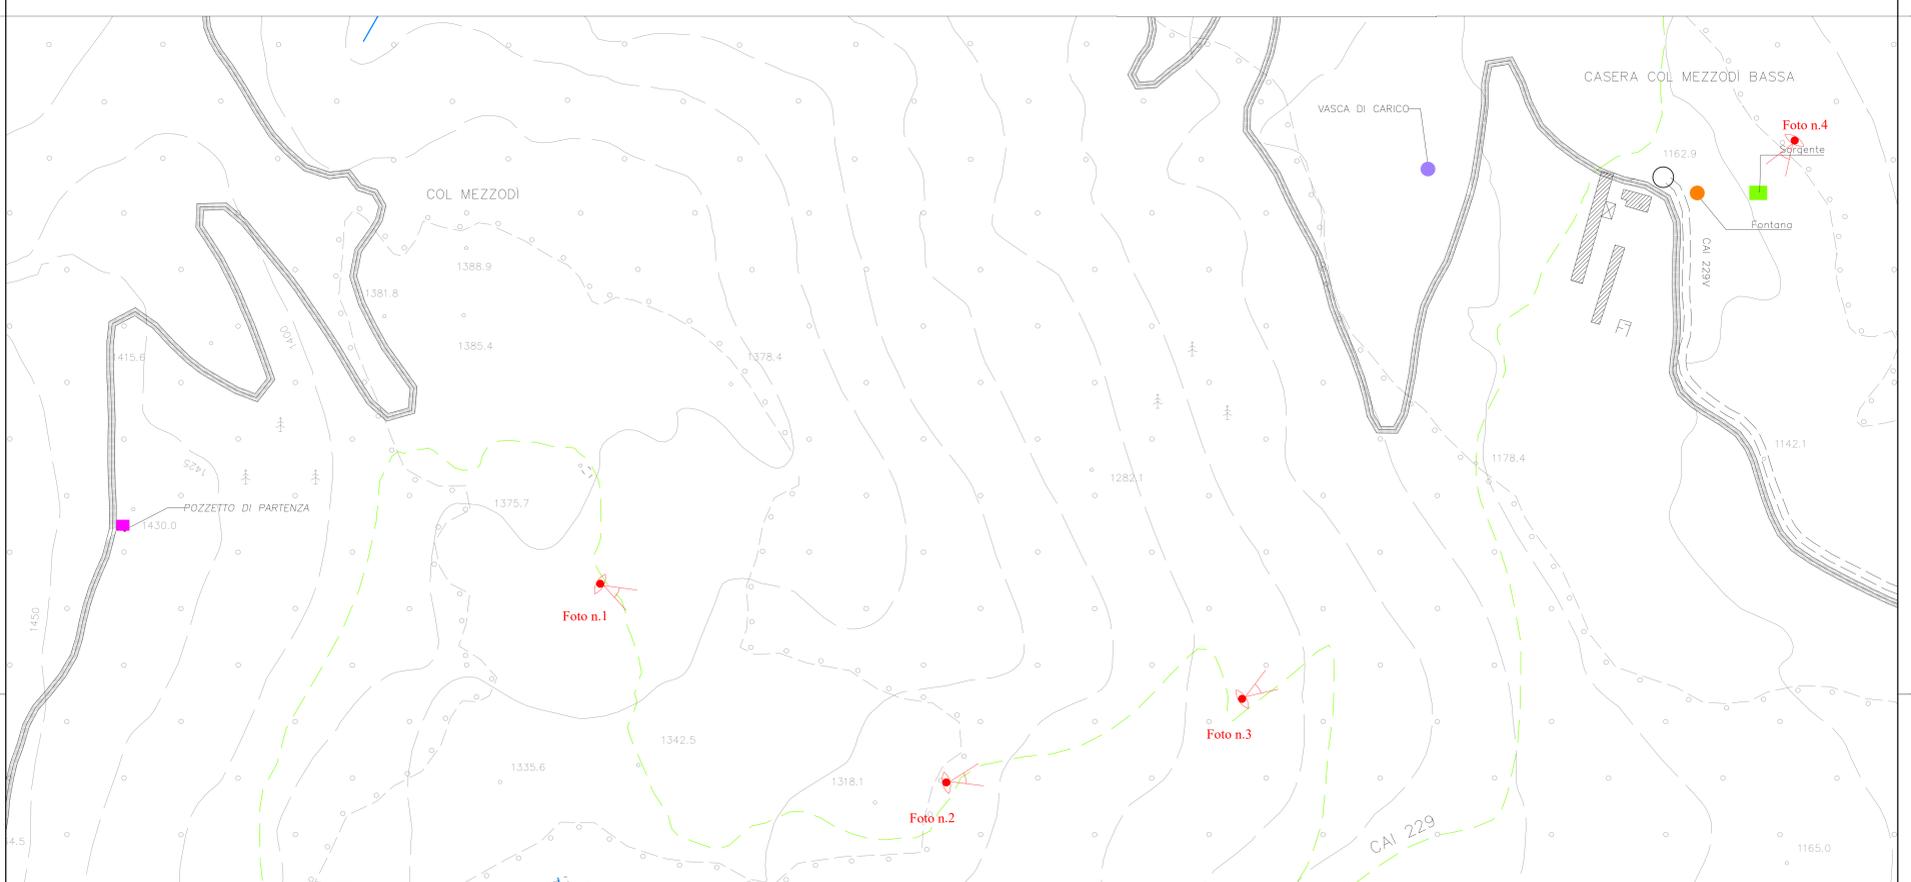


Foto n.1: stato di fatto



Foto n.1: stato di progetto



Foto n.2: stato di fatto



Foto n.2: stato di progetto



Foto n.3: stato di fatto



Foto n.3: stato di progetto



Foto n.4: stato di fatto



Foto n.4: stato di progetto



Foto n.5: stato di fatto



Foto n.5: stato di progetto