



ESTRATTO C.T.R.

SCALA 1:5.000

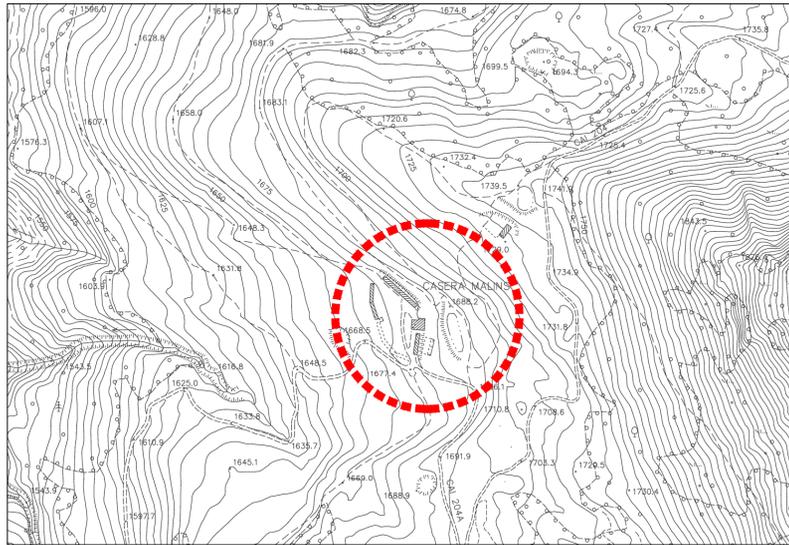


PLANIMETRIA GENERALE

SCALA 1:1.000

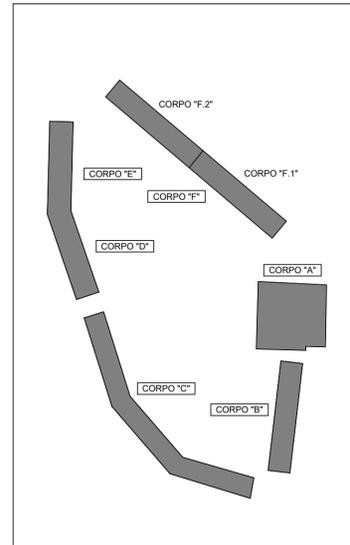


ESTRATTO P.P.R.
Area montana oltre i 1600 m s.l.m.

SCALA 1:5.000

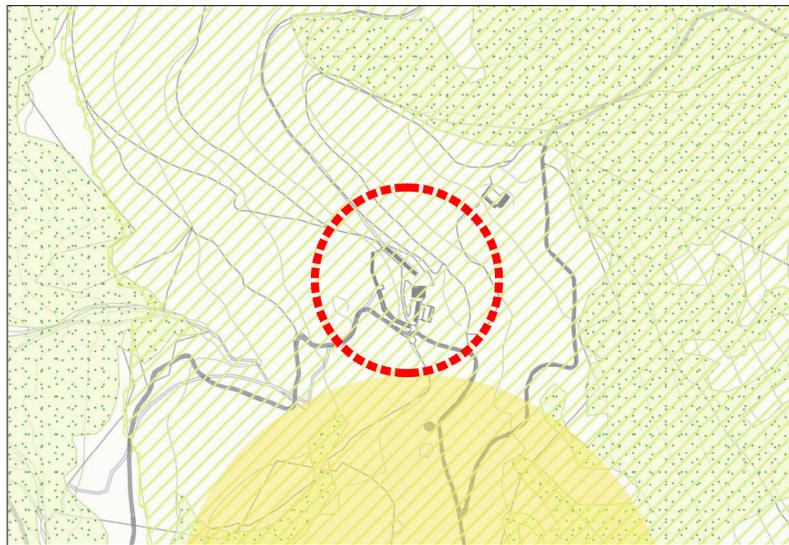


ESTRATTO P.R.G.C.
E3 - Agricole e forestali "Ambiti silvozootecnici"

SCALA 1:10.000

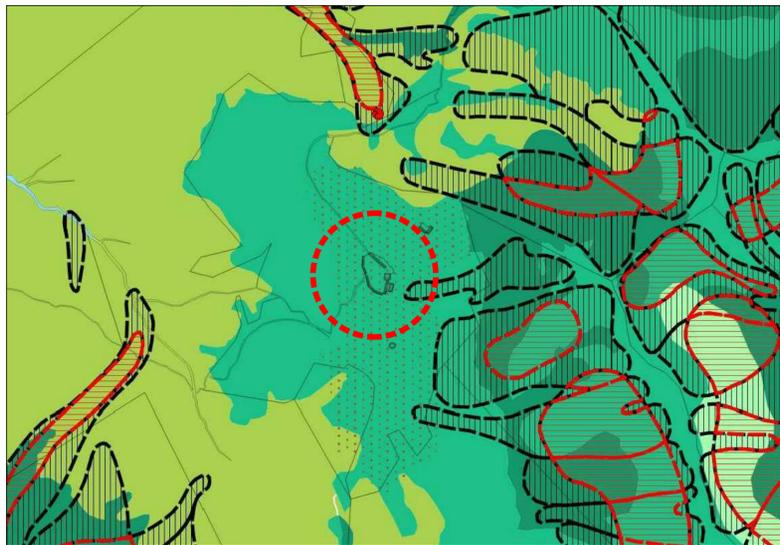

ESTRATTO DI MAPPA
Foglio 62 - Mappale 9

SCALA 1:4.000

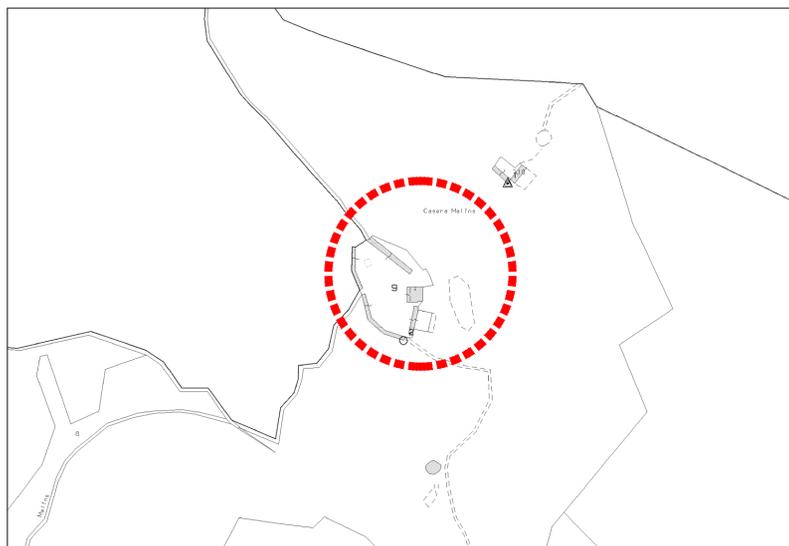

REGIONE AUTONOMA FRIULI VENEZIA GIULIA
PROVINCIA DI UDINE
COMUNE DI PRATO CARNICO



LAVORI DI RIQUALIFICAZIONE DEL COMPENDIO
DENOMINATO MALGA MALINS
- PROGETTAZIONE IMPIANTI TECNOLOGICI -
CUP: B85B22000050002 - CIG: Y7437532BB

COMMITTENTE

CONSORZIO BOSCHI CARNICI
Via Carnia Libera 1944, s.n. - 33028 Tolmezzo (UD)
0433.2328 - info@consorzioboschicarnici.it

CAPOGRUPPO R.T.P. E PROGETTISTA IMPIANTI MECCANICI

CIMENTI per. ind. Matteo
Piazza Italia, 20
33029 Villa Santina (UD)
329.2186093 - matteocimenti@gmail.com

Timbro e Firma

PROGETTISTA IMPIANTI ELETTRICI

PICOTTI per. ind. Daniele
Via Piovega, 43
33013 Gemona del Friuli (UD)
0432.971881 - daniele.picotti@stingsrl.eu

Timbro e Firma

COORDINATORE SICUREZZA IN PROGETTAZIONE

FACCIN per. ind. Andrea
STUDIO TECNICO ASSOCIATO STF
Via Divisione Osoppo, 29
33028 Tolmezzo (UD)
0433.43872 - info@studiosstf.it



Timbro e Firma

TITOLO ELABORATO

PLANIMETRIE INQUADRAMENTO GENERALE
ESTRATTO C.T.R., P.P.R., DI MAPPA E P.R.G.C.
Scale 1:10.00 - 1:5.000 - 1:4.000 - 1:1.000

ELABORATO N.

DE.1.2

| REV. | DATA | DESCRIZIONE DELLA REVISIONE | REDATTO | VERIFICATO | APPROVATO |
|------|----------------|---|------------|------------|------------|
| 0 | 07 / 12 / 2022 | Emissione progetto Definitivo-Esecutivo | M. Cimenti | M. Cimenti | M. Cimenti |

A termini di legge riserviamo la proprietà di questo disegno con divieto di riprodurlo o di renderlo comunque noto a terzi senza nostra autorizzazione.
According to the law we reserve the rights to this drawing and it is forbidden to reproduce or pass on to other parties without our permission.