


PARTICOLARE SVILUPPO
CANNA FUMARIA

SCALA 1:20

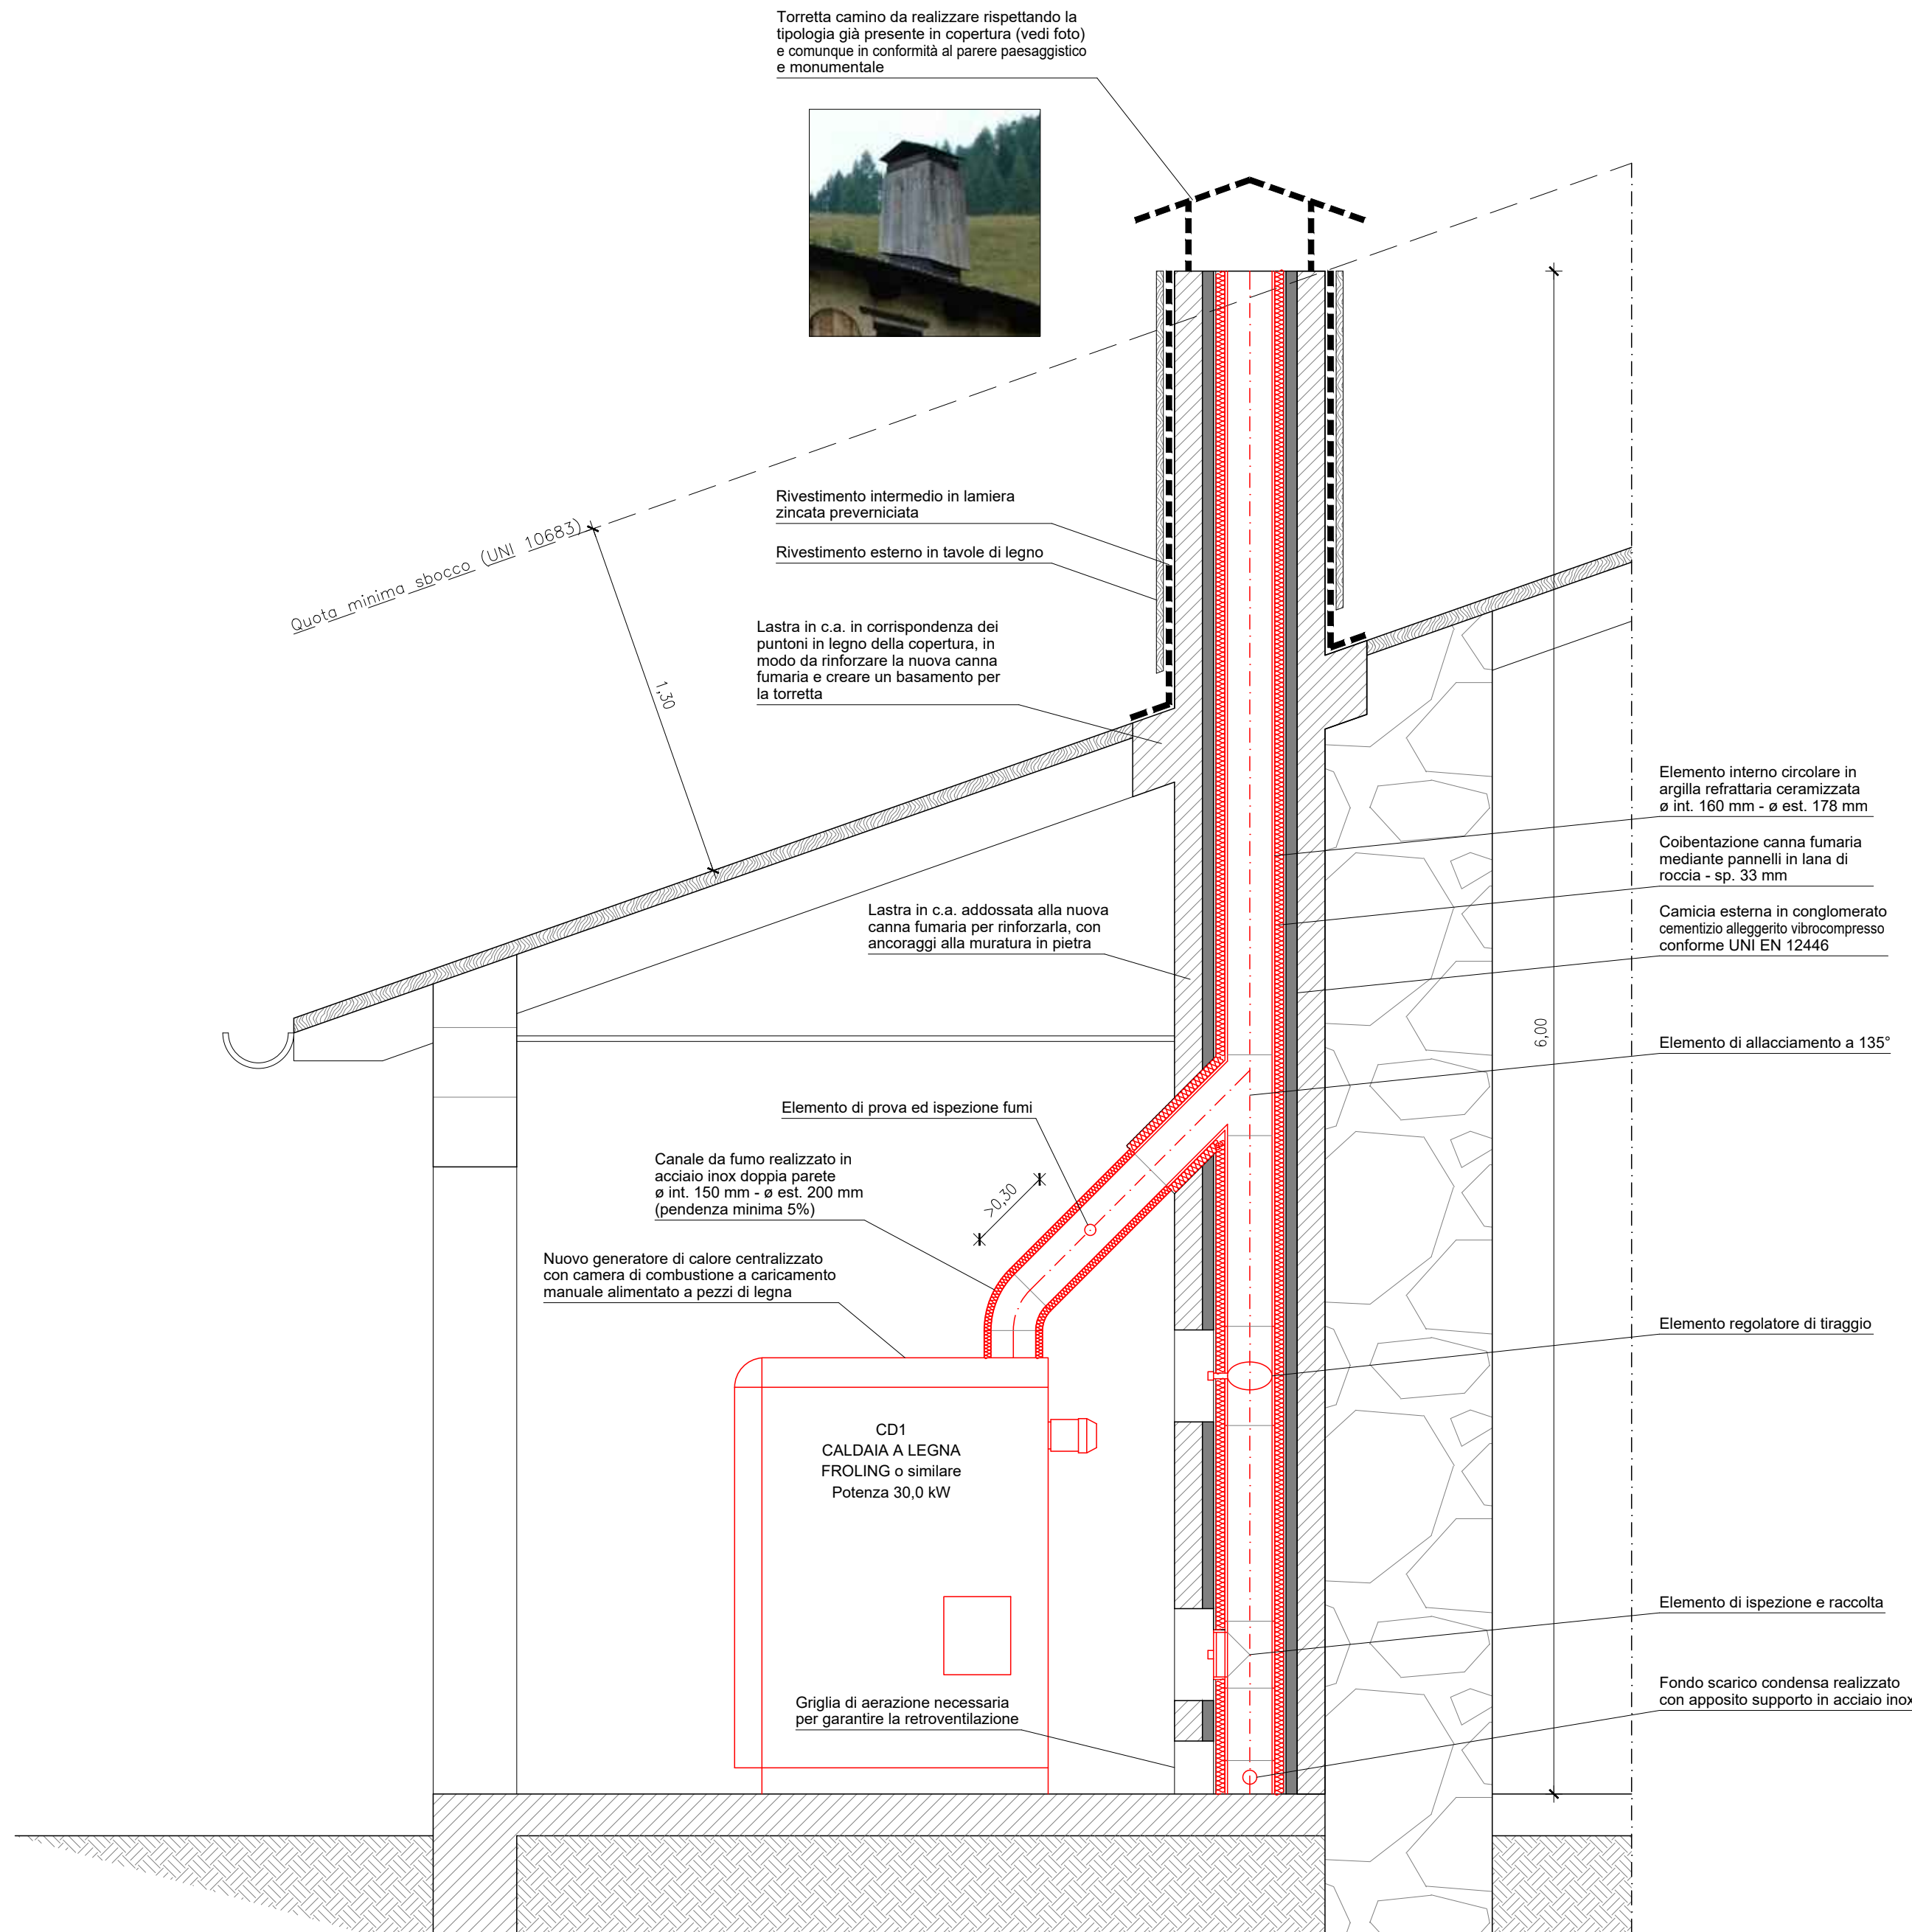

NOTE CANNA FUMARIA

La canna fumaria dovrà essere realizzata con prodotti su cui sia stata apposta la marcatura "CE" ed aventi le seguenti caratteristiche:
- essere realizzata con materiali incombustibili adatti a resistere nel tempo alle normali sollecitazioni meccaniche, al calore, alla corrosione ed all'azione dei prodotti della combustione e delle loro eventuali condense;
- avere andamento verticale e il più breve e diretto possibile tra l'apparecchio e la quota di sbocco;
- essere priva di qualsiasi strozzatura ed avere pareti interne lisce in tutta la lunghezza;
- essere adeguatamente distanziata, mediante intercapedine d'aria o isolanti idonei, da materiali combustibili o facilmente infiammabili;
- garantire la tenuta dei prodotti della combustione ed essere impermeabile e termicamente isolata.

Al di sotto dell'imbocco del primo canale da fumo dovrà essere realizzata una camera di raccolta di materiali solidi ed eventuali condense, di altezza sufficiente a garantire una completa rimozione dei materiali accumulati e l'ispezione dei canali. Tale camera dovrà essere dotata di un'apertura munita di sportello di chiusura a tenuta d'aria realizzato in materiale incombustibile.

NOTE CANALE DA FUMO

Il canale da fumo dovrà essere realizzato con prodotti su cui sia stata apposta la marcatura "CE" ed aventi le seguenti caratteristiche:
- essere realizzato con materiali incombustibili adatti a resistere nel tempo alle normali sollecitazioni meccaniche, al calore, alla corrosione ed all'azione dei prodotti della combustione e delle loro eventuali condense;
- avere andamento orizzontale ascendente con pendenza non inferiore al 5%;
- essere privo di qualsiasi strozzatura ed avere pareti interne lisce in tutta la lunghezza;
- avere per tutto lo sviluppo un efficace e duraturo rivestimento coibente tale da garantire una temperatura sulla superficie esterna non superiore a 50°C;
- garantire la tenuta dei prodotti della combustione ed essere impermeabile e termicamente isolato.

L'intero sistema di scarico dei prodotti della combustione dovrà essere rispondente a quanto indicato nella norma UNI 10683 in particolar modo dovranno essere rispettate le distanze minime imposte da eventuali materiali combustibili o facilmente infiammabili.


DESIGNAZIONE MINIMA CANNA FUMARIA

La canna fumaria dovrà avere le seguenti designazioni minime:
- T400 N1 D3 G0
- T400 N1 W2 G0

Tali dati dovranno essere riportati su apposita targhetta da installare direttamente sulla canna fumaria in un posto visibile.


PARTICOLARE SEZIONE
CANNA FUMARIA

SCALA 1:20

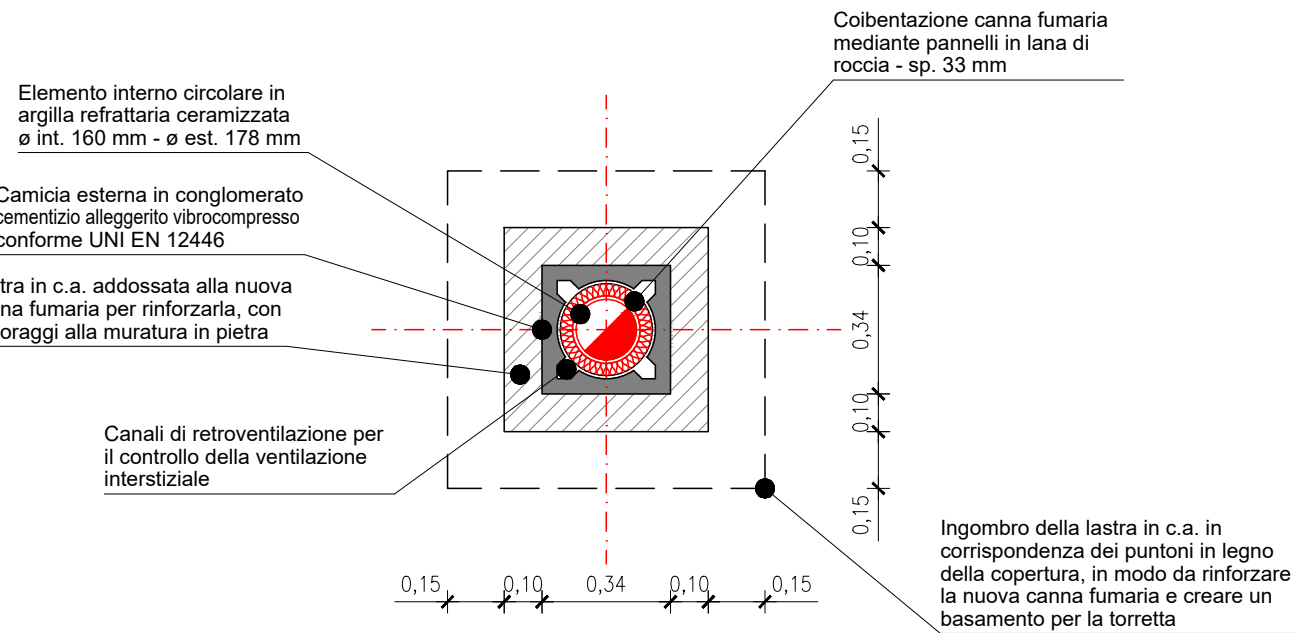


PARTICOLARE SEZIONE D'INGRESSO
FABBRICATI "B" E "F"

SCALA 1:50

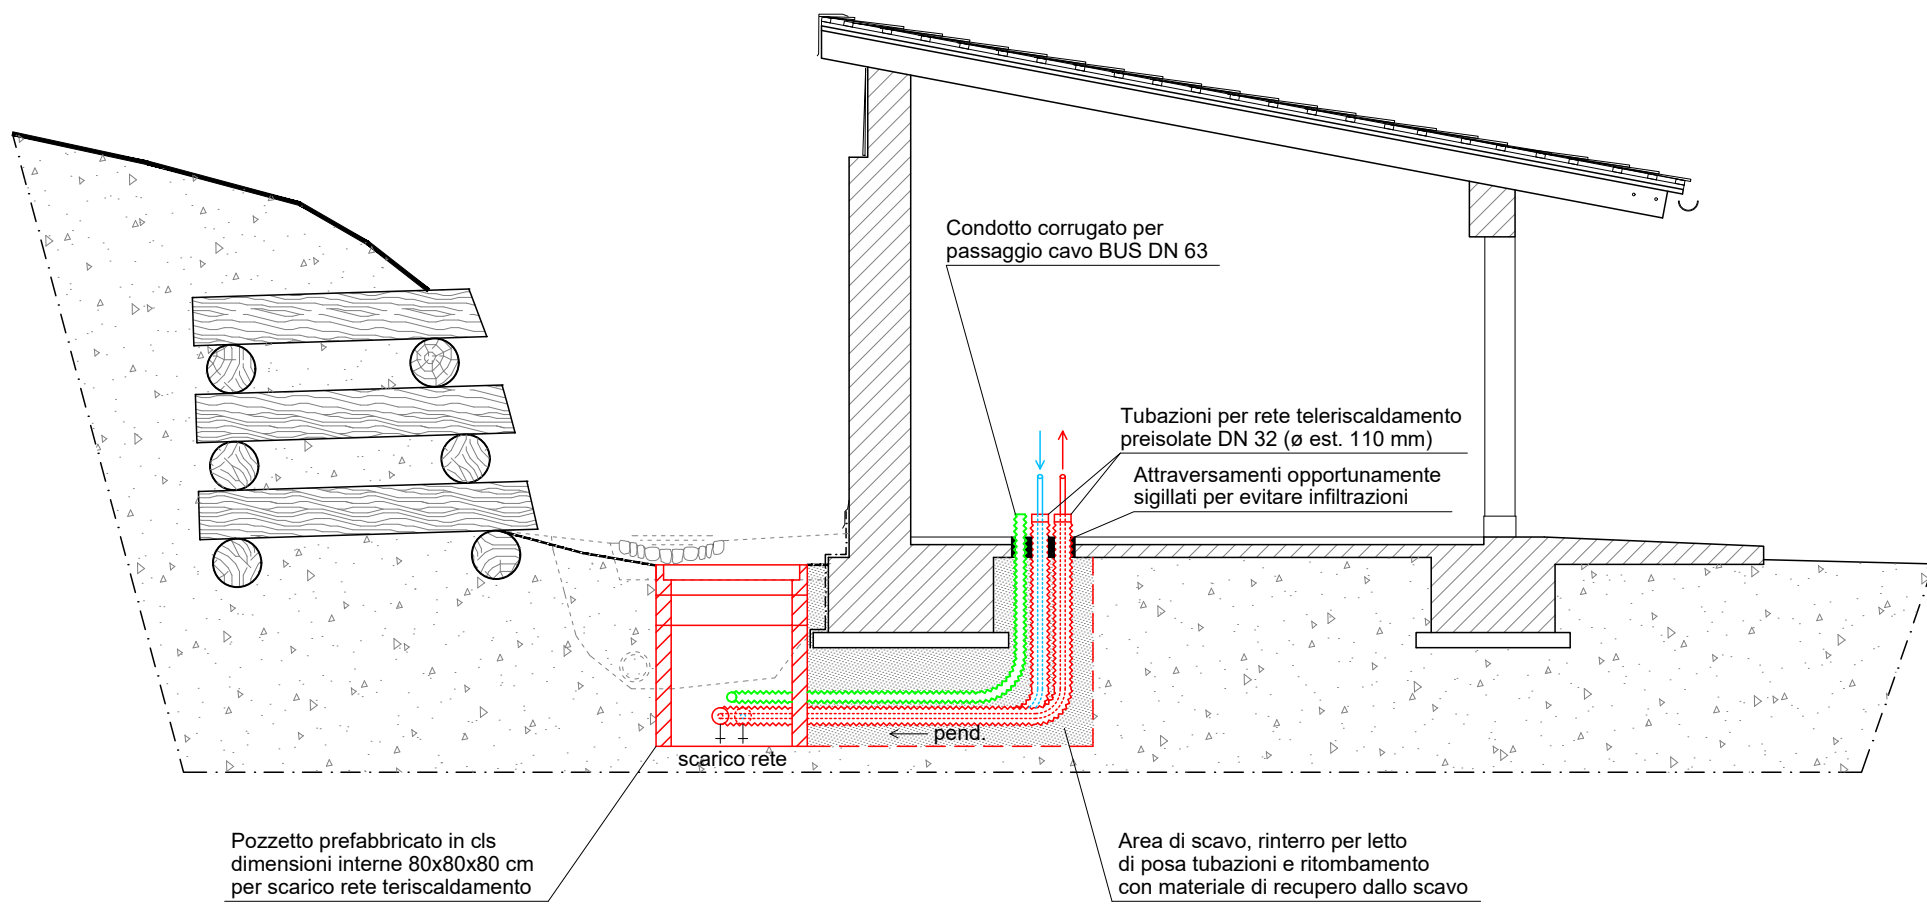

PARTICOLARE
SEZIONE MINIMA DI SCAVO

SCALA 1:20

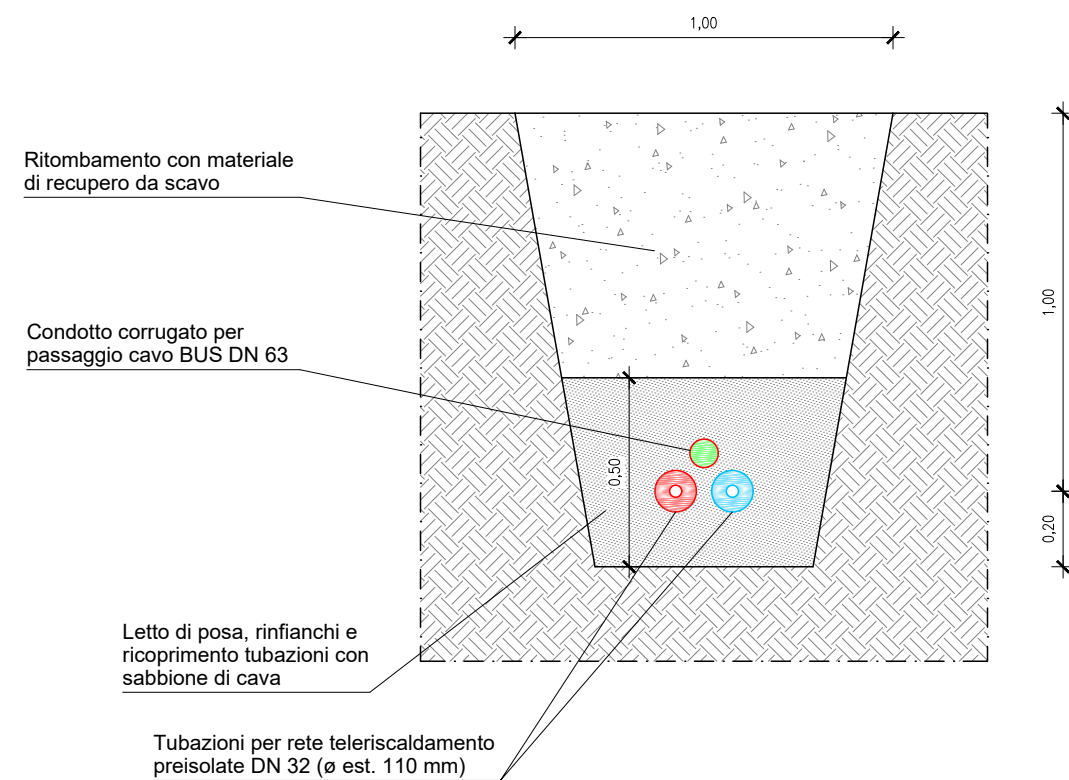


NOTA

LE RETI DI DISTRIBUZIONE DOVRANNO ESSERE REALIZZATE IN MODO TALE DA GARANTIRE IL COMPLETO SVUOTAMENTO DELL'IMPIANTO PER EVITARE PROBLEMI DOVUTI AL GELO DURANTE IL PERIODO DI INATTIVITA' INVERNALE.


PARTICOLARE
ALLACCIAMENTO 135°

SCALA 1:20

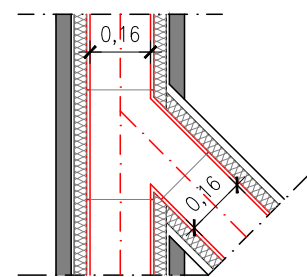


PARTICOLARE
REGOLATORE DI TIRAGGIO

SCALA 1:20

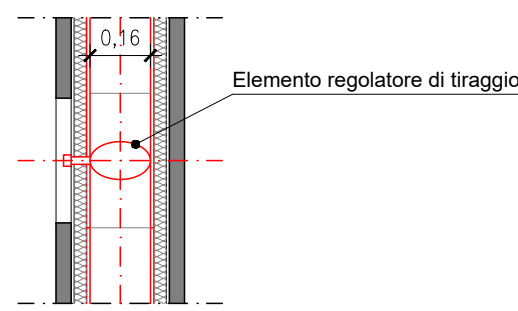

PARTICOLARE
ISPEZIONE E RACCOLTA
CONDENSA

SCALA 1:20

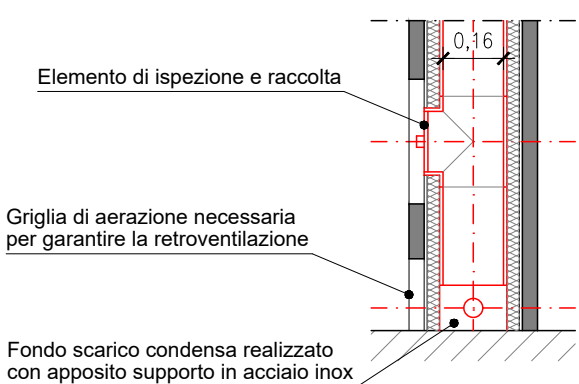

	REGIONE AUTONOMA FRIULI VENEZIA GIULIA PROVINCIA DI UDINE COMUNE DI PRATO CARNICO													
LAVORI DI RIQUALIFICAZIONE DEL COMPENDIO DENOMINATO MALGA MALINS - PROGETTAZIONE IMPIANTI TECNOLOGICI - CUP: B85B22000050002 - CIG: Y7437532BB														
COMMITTENTE CONSORZIO BOSCHI CARNICI Via Carnia Libera 1944, s.n. - 33028 Tolmezzo (UD) 0433.2328 - info@consorzioboschicarnici.it														
CAPOGRUPPO R.T.P. E PROGETTISTA IMPIANTI MECCANICI CIMENTI per. ind. Matteo Piazza Italia, 20 33029 Villa Santina (UD) 329.2186093 - matteocimenti@gmail.com	Timbro e Firma													
PROGETTISTA IMPIANTI ELETTRICI PICOTTI per. ind. Daniele Via Piovega, 43 33013 Gemona del Friuli (UD) 0432.971881 - danielle.picotti@stingsrl.eu	Timbro e Firma													
COORDINATORE SICUREZZA IN PROGETTAZIONE FACCIN per. ind. Andrea STUDIO TECNICO ASSOCIATO STF Via Divisione Osoppo, 29 33028 Tolmezzo (UD) 0433.43872 - info@studiotstf.it	Timbro e Firma													
TITOLO ELABORATO IMPIANTO MECCANICO PARTICOLARI COSTRUTTIVI Scale 1:50 - 1:20		ELABORATO N. DE.4.4												
<table><tr><td>0</td><td>07 / 12 / 2022</td><td>Emissione progetto Definitivo-Esecutivo</td><td>M. Cimenti</td><td>M. Cimenti</td><td>M. Cimenti</td></tr><tr><td>REV.</td><td>DATA</td><td>DESCRIZIONE DELLA REVISIONE</td><td>REDATTO</td><td>VERIFICATO</td><td>APPROVATO</td></tr></table>			0	07 / 12 / 2022	Emissione progetto Definitivo-Esecutivo	M. Cimenti	M. Cimenti	M. Cimenti	REV.	DATA	DESCRIZIONE DELLA REVISIONE	REDATTO	VERIFICATO	APPROVATO
0	07 / 12 / 2022	Emissione progetto Definitivo-Esecutivo	M. Cimenti	M. Cimenti	M. Cimenti									
REV.	DATA	DESCRIZIONE DELLA REVISIONE	REDATTO	VERIFICATO	APPROVATO									
A termini di legge riserviamo la proprietà di questo disegno con divieto di riprodurlo o di renderlo comunque noto a terzi senza nostra autorizzazione. According to the law we reserve the rights to this drawing and it is forbidden to reproduce or pass on to other parties without our permission.														