



REGIONE AUTONOMA
FRIULI VENEZIA GIULIA

PROVINCIA DI UDINE
COMUNI DI PREONE E SOCCHIEVE

ADEGUAMENTO E COMPLETAMENTO STRADA PLAN VIDAL-SIELUTA

FASE
STUDIO DI FATTIBILITA'

ALL.N

1

ELABORATO

INQUADRAMENTO E COROGRAFIA





Il progettista

Dott. for. VLAICH Marco

MARCO VLAICH

DOTTORE FORESTALE

VIA VAL DOLCE 13 - 33028 TOLMEZZO (UD) - 3283656776 E MAIL : MARCOVLAICH2@GMAIL.COM

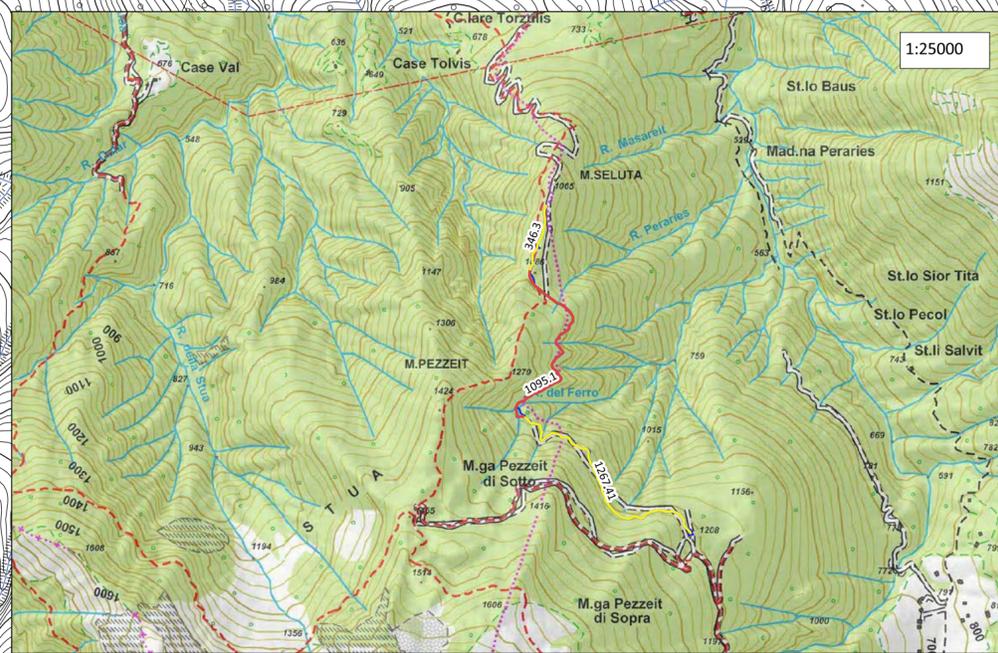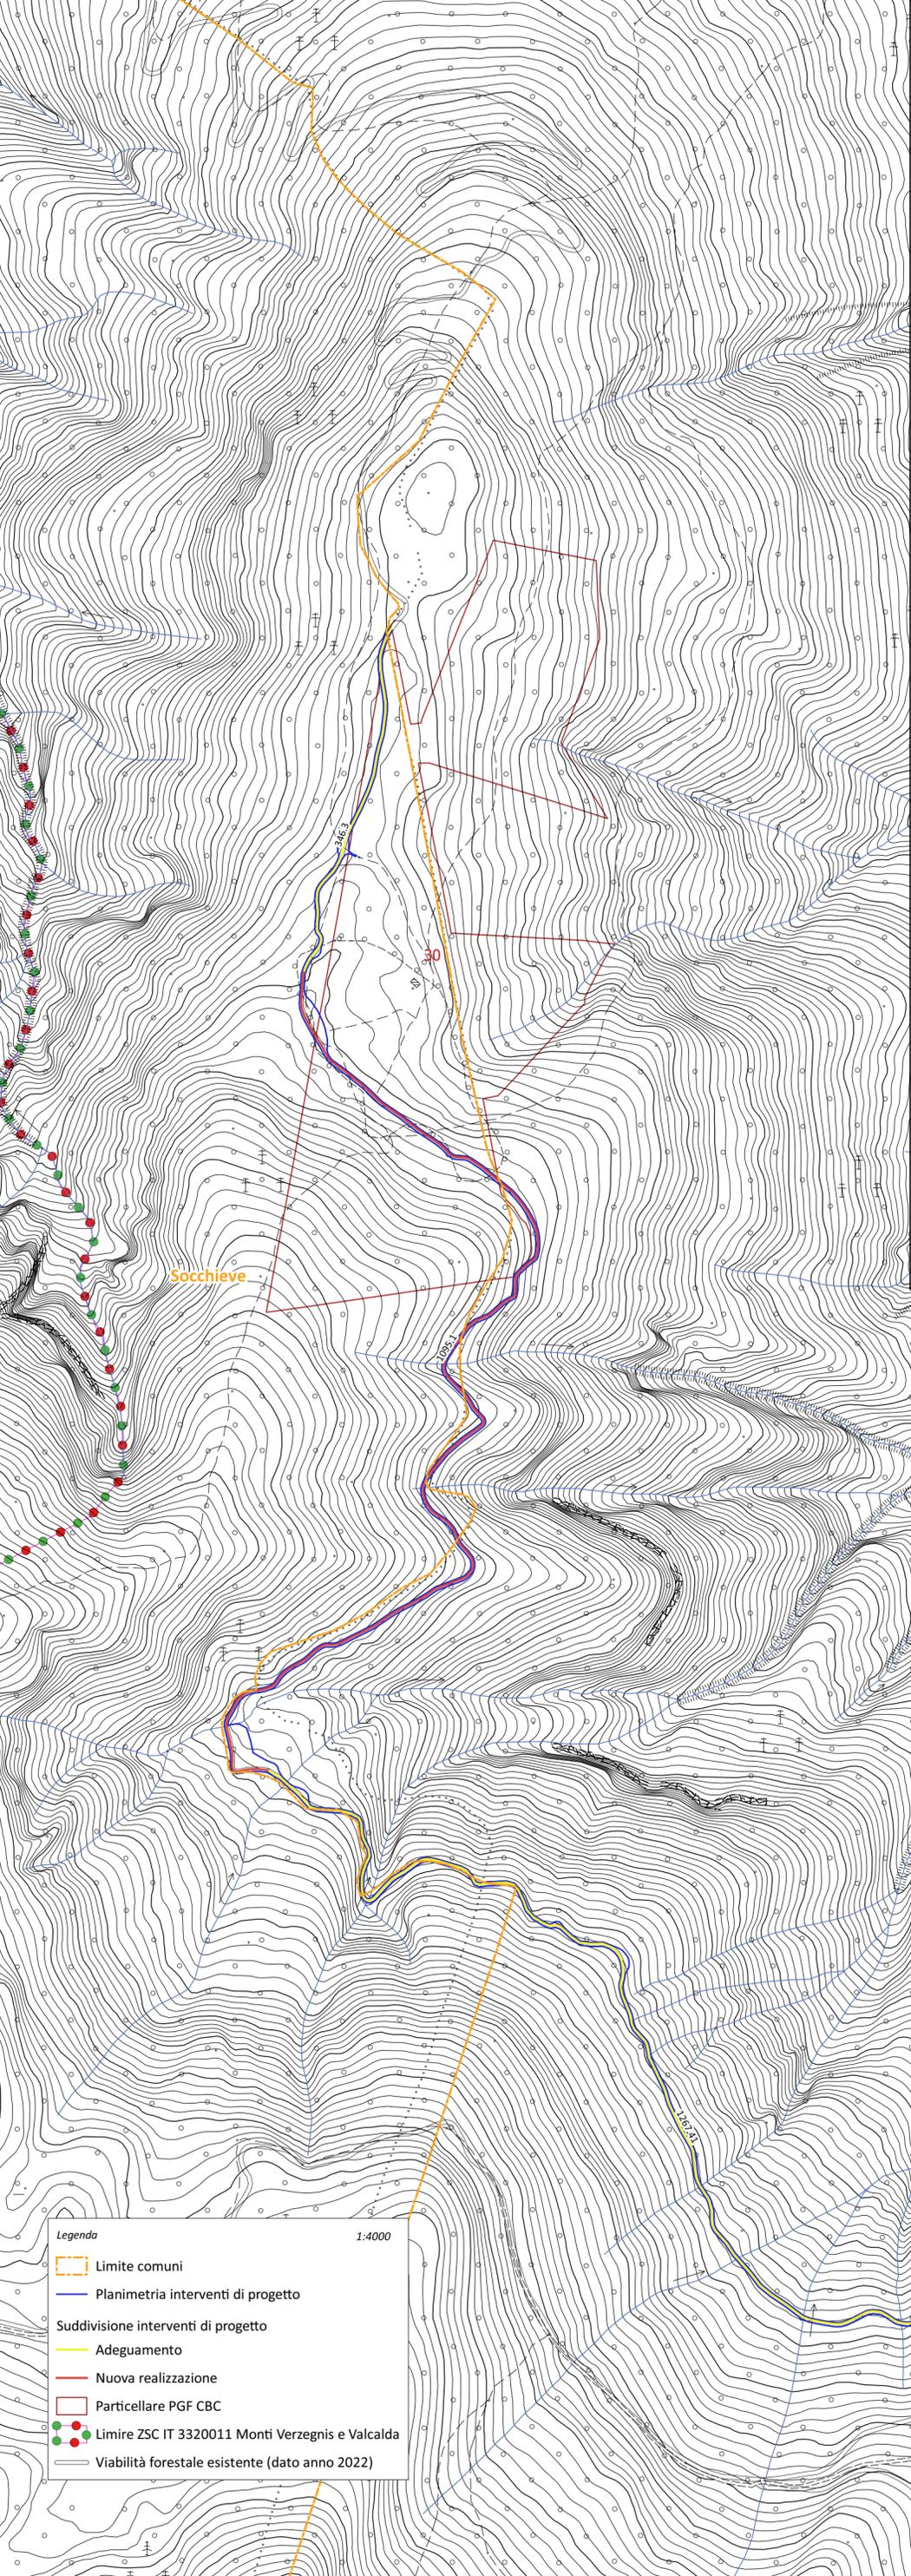

Legenda 1:4000

- Limite comuni
- Planimetria interventi di progetto
- Suddivisione interventi di progetto
 - Adeguamento
 - Nuova realizzazione
 - Particellare PGF CBC
- Limire ZSC IT 3320011 Monti Verzegnis e Valcalda
- Viabilità forestale esistente (dato anno 2022)