

**PROVINCIA DI UDINE
COMUNI DI PREONE E SOCCHIEVE**

ADEGUAMENTO E COMPLETAMENTO STRADA PLAN VIDAL-SIELUTA

FASE

STUDIO DI FATTIBILITA'

ALL.N

3

ELABORATO

PLANIMETRIA



Il progettista


Dott. for. VLAICH Marco


MARCO VLAICH

DOTTORE FORESTALE

VIA VAL DOLCE 13 - 33028 TOLMEZZO (UD) - 3283656776 E MAIL : MARCOVLAICH2@GMAIL.COM


**TRATTO ADEGUAMENTO
DA SEZ 0 A SEZ 9
L= 346,30 m**

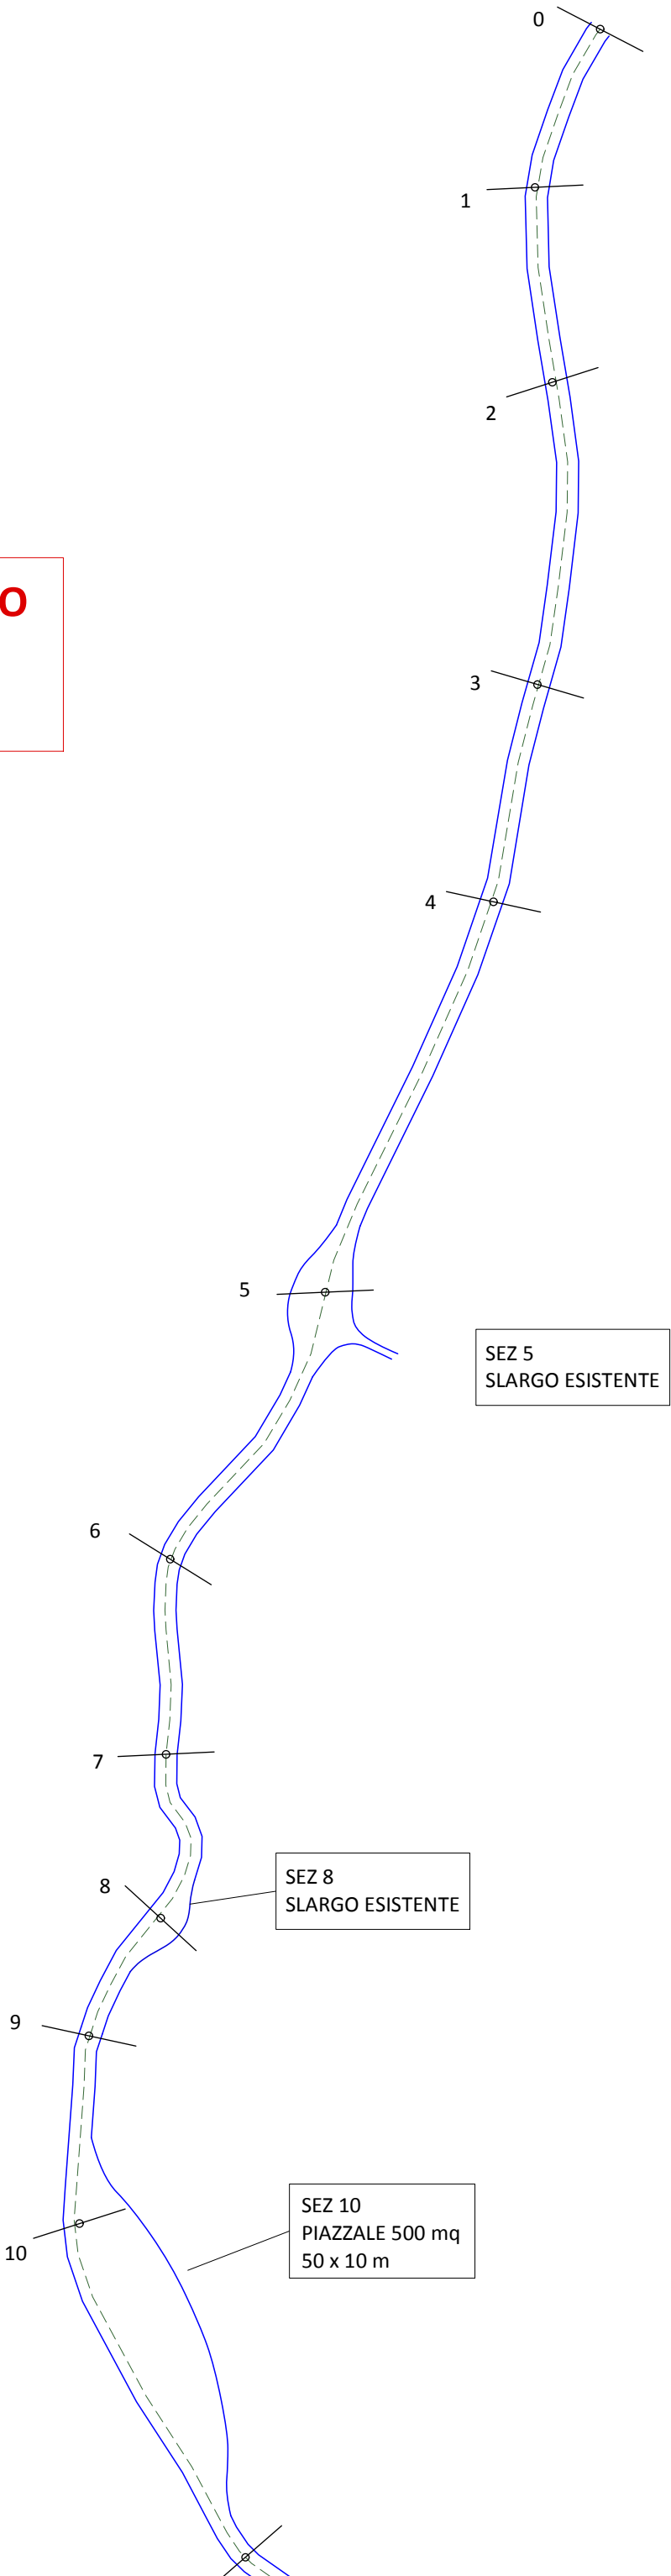

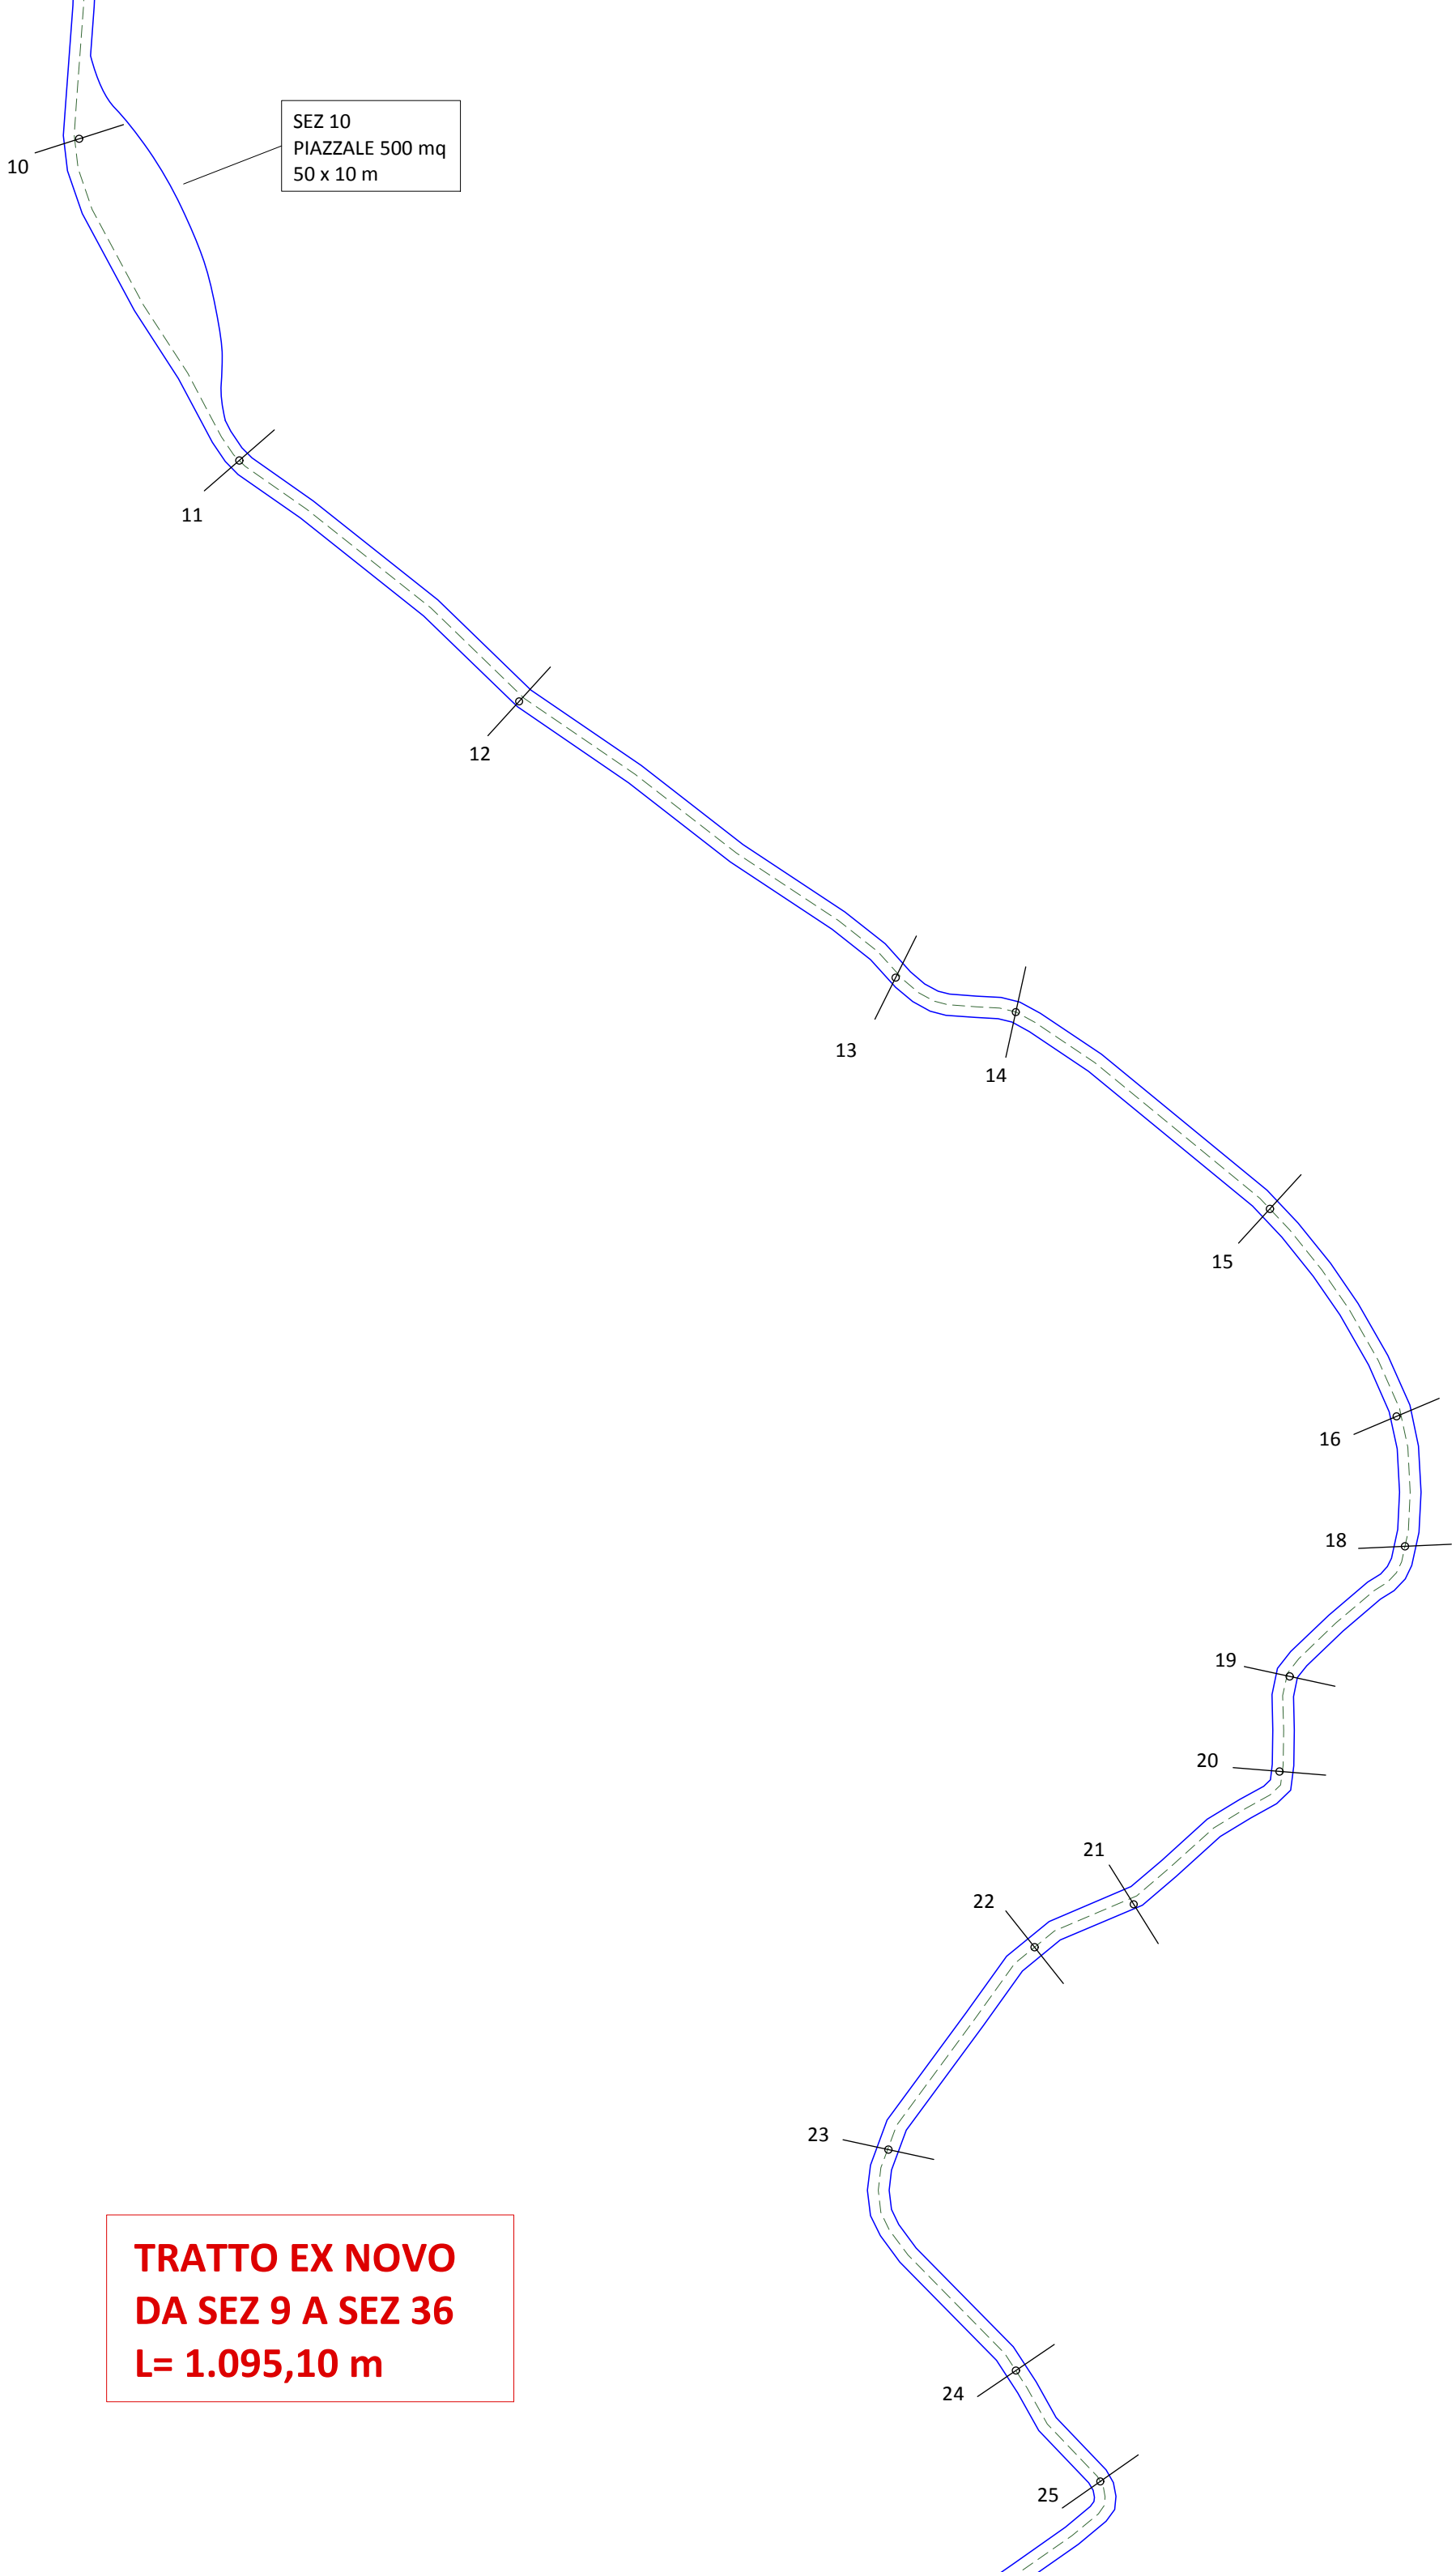

SEZ 10
PIAZZALE 500 mq
50 x 10 m

**TRATTO EX NOVO
DA SEZ 9 A SEZ 36
L= 1.095,10 m**

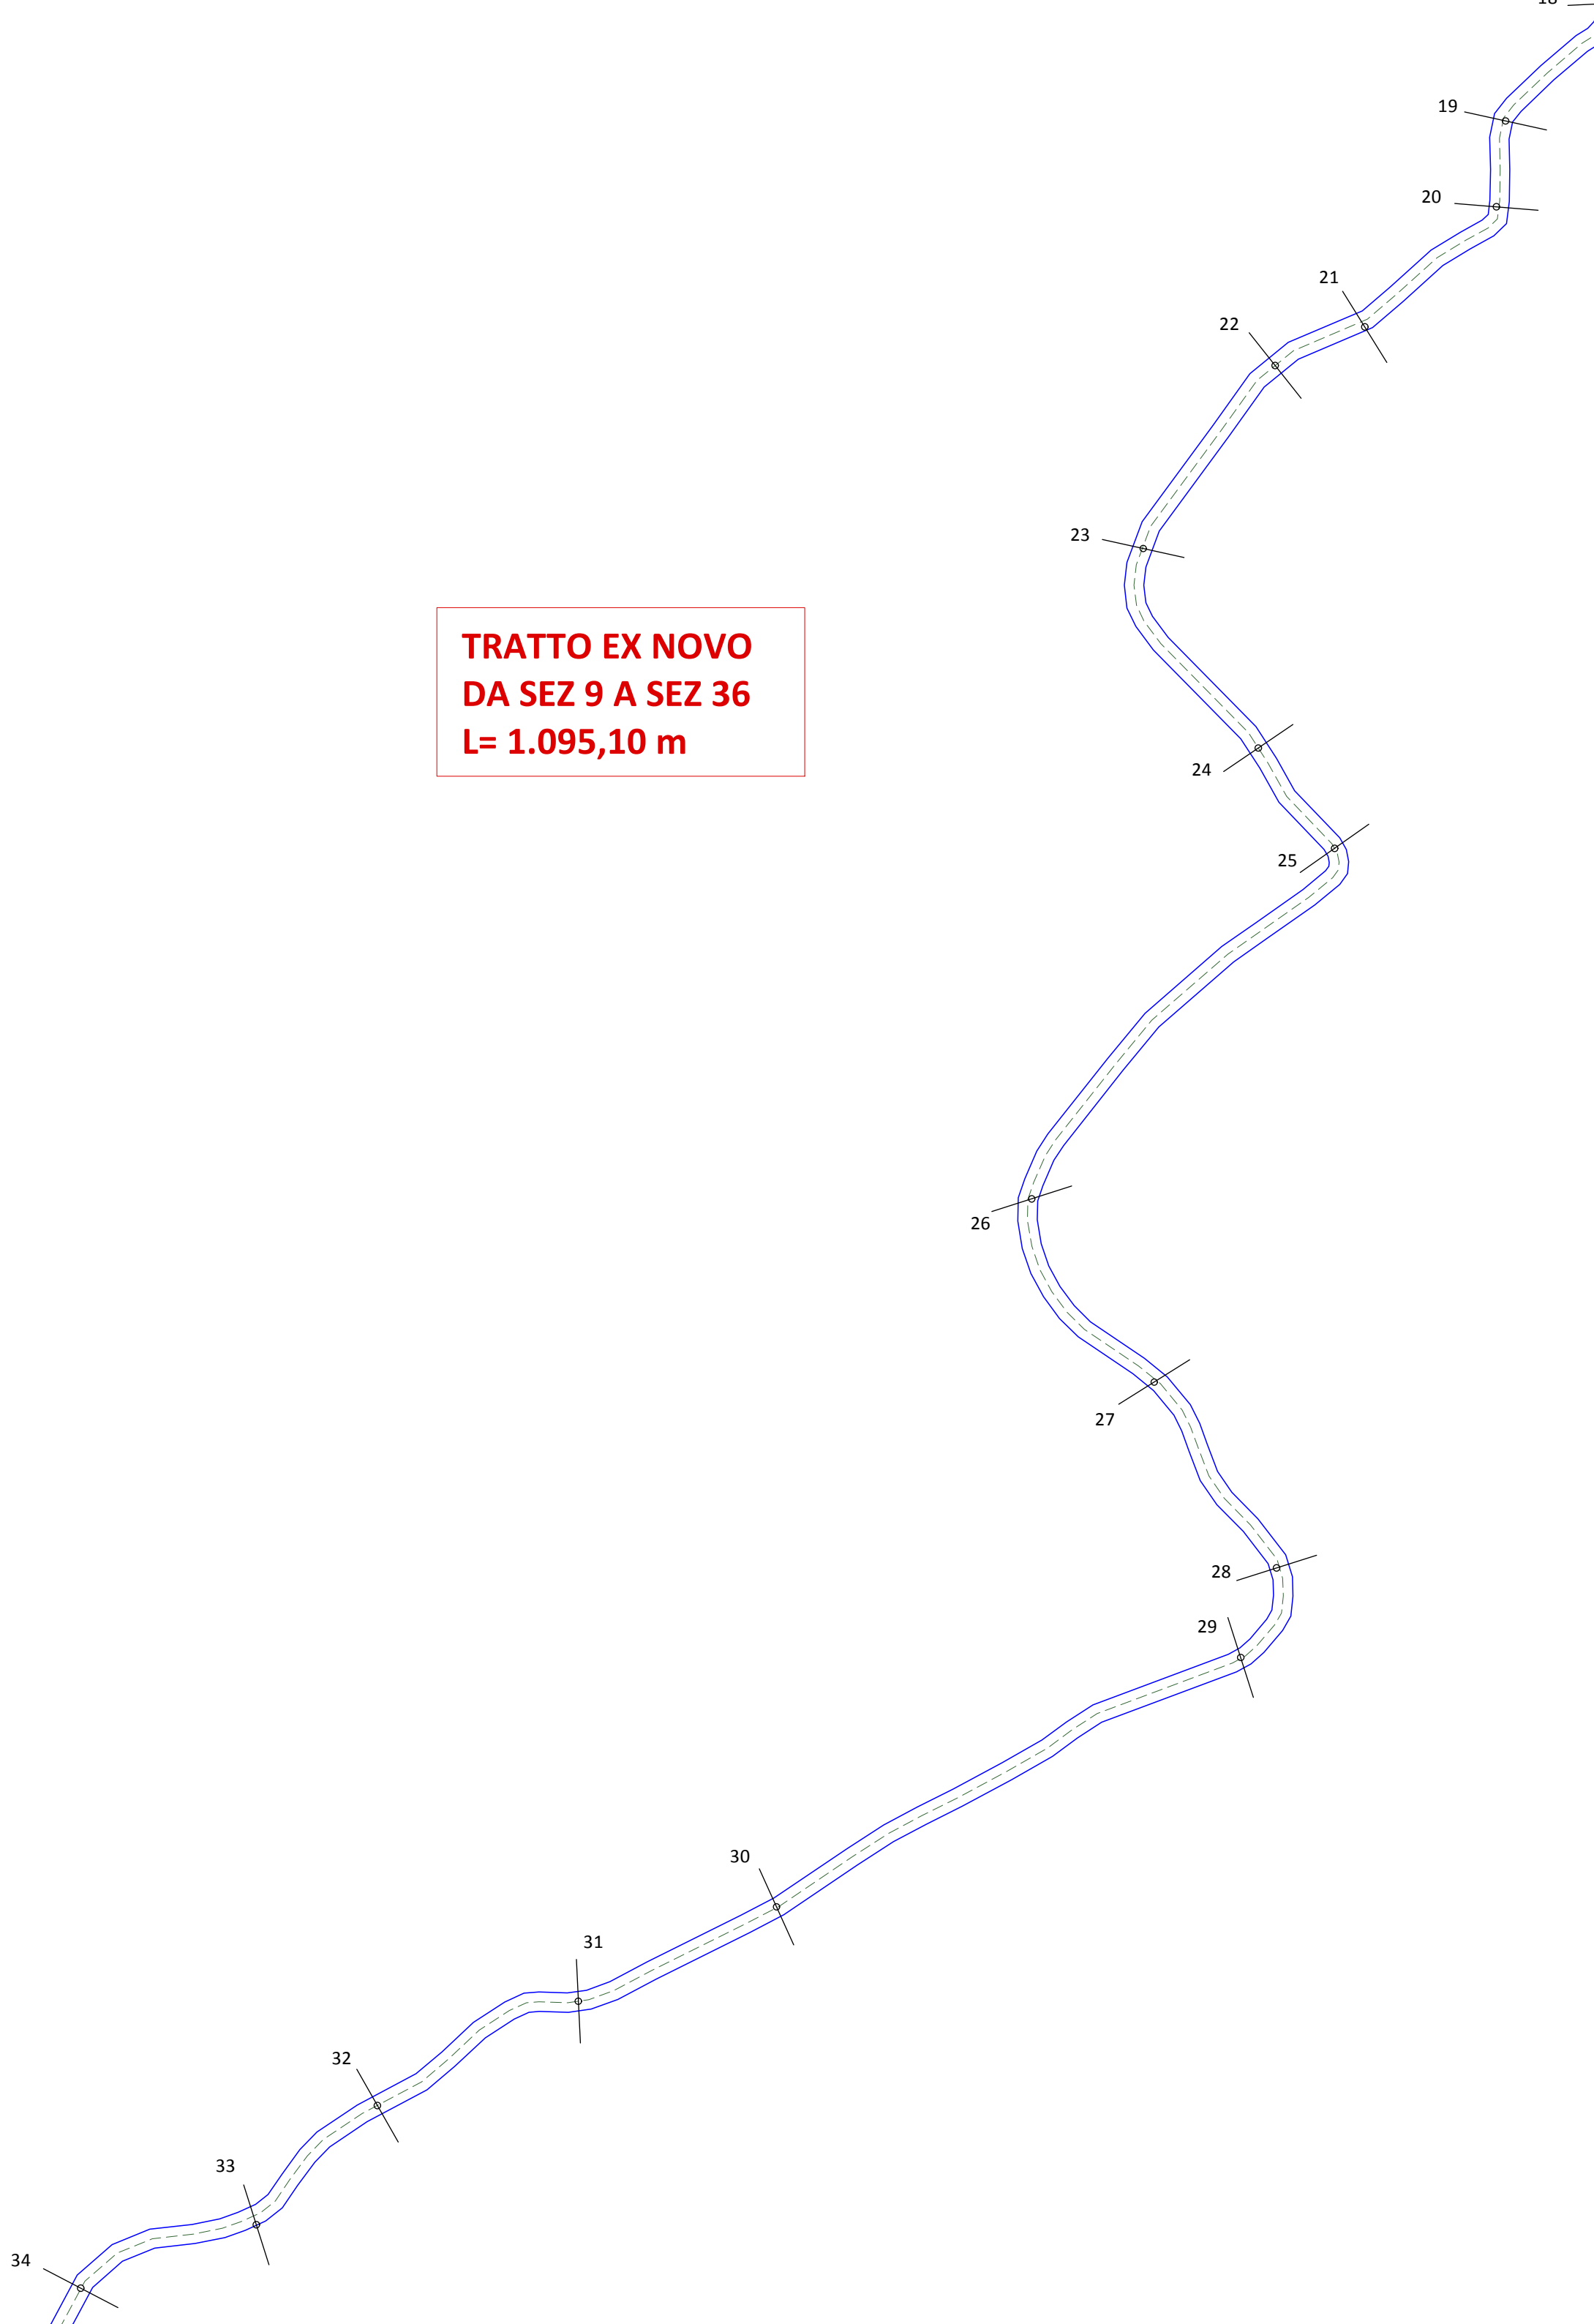

**TRATTO EX NOVO
DA SEZ 9 A SEZ 36
L= 1.095,10 m**

SEZ. 34B
TUBO IN CLS
L= 6,60 m
Diam = 0,80 m
MASSICCIATA INVITO MONTE
4,00 x 1,50 x 0,70 m
MASSICCIATA PROTEZIONE SCARICO
4,00 x 1,50 x 0,70 m

SEZZ. 34B-35
FOSSO DI DRENAGGIO A MONTE
L= 52,00 m

SEZZ. 35-36
PIAZZALE 1.000 mq
50 x 20 m

SEZ. 37
SLARGO ESISTENTE

SEZ. 40
MASSICCIATA ESISTENTE
8,00 x 1,00 x 0,70 m
SCOGLIERA A VALLE DA REALIZZARE
15,00 x 1,50 x 0,75 m


SEZ. 44
MASSICCIATA A VALLE ESISTENTE
6,00 x 1,00 x 0,70 m


SEZ. 46
GUADO ESISTENTE
4,00 x 4,00 m
MASSICCIATA A
5,00 x (1,00/3,00)

SEZZ. 39-40
COSOLIDAMENTO VERSANTE
CON RETE METALLICA
Sup= 450 mq


SEZ. 41
GUADO ESISTENTE
4,00 x 4,00 m
SCOGLIERA A VALLE ESISTENTE
5,00 x 4,00 x 0,75 m

**TRATTO ADEGUAMENTO
CONSOLIDAMENTO
DA SEZ 39 A SEZ 40**

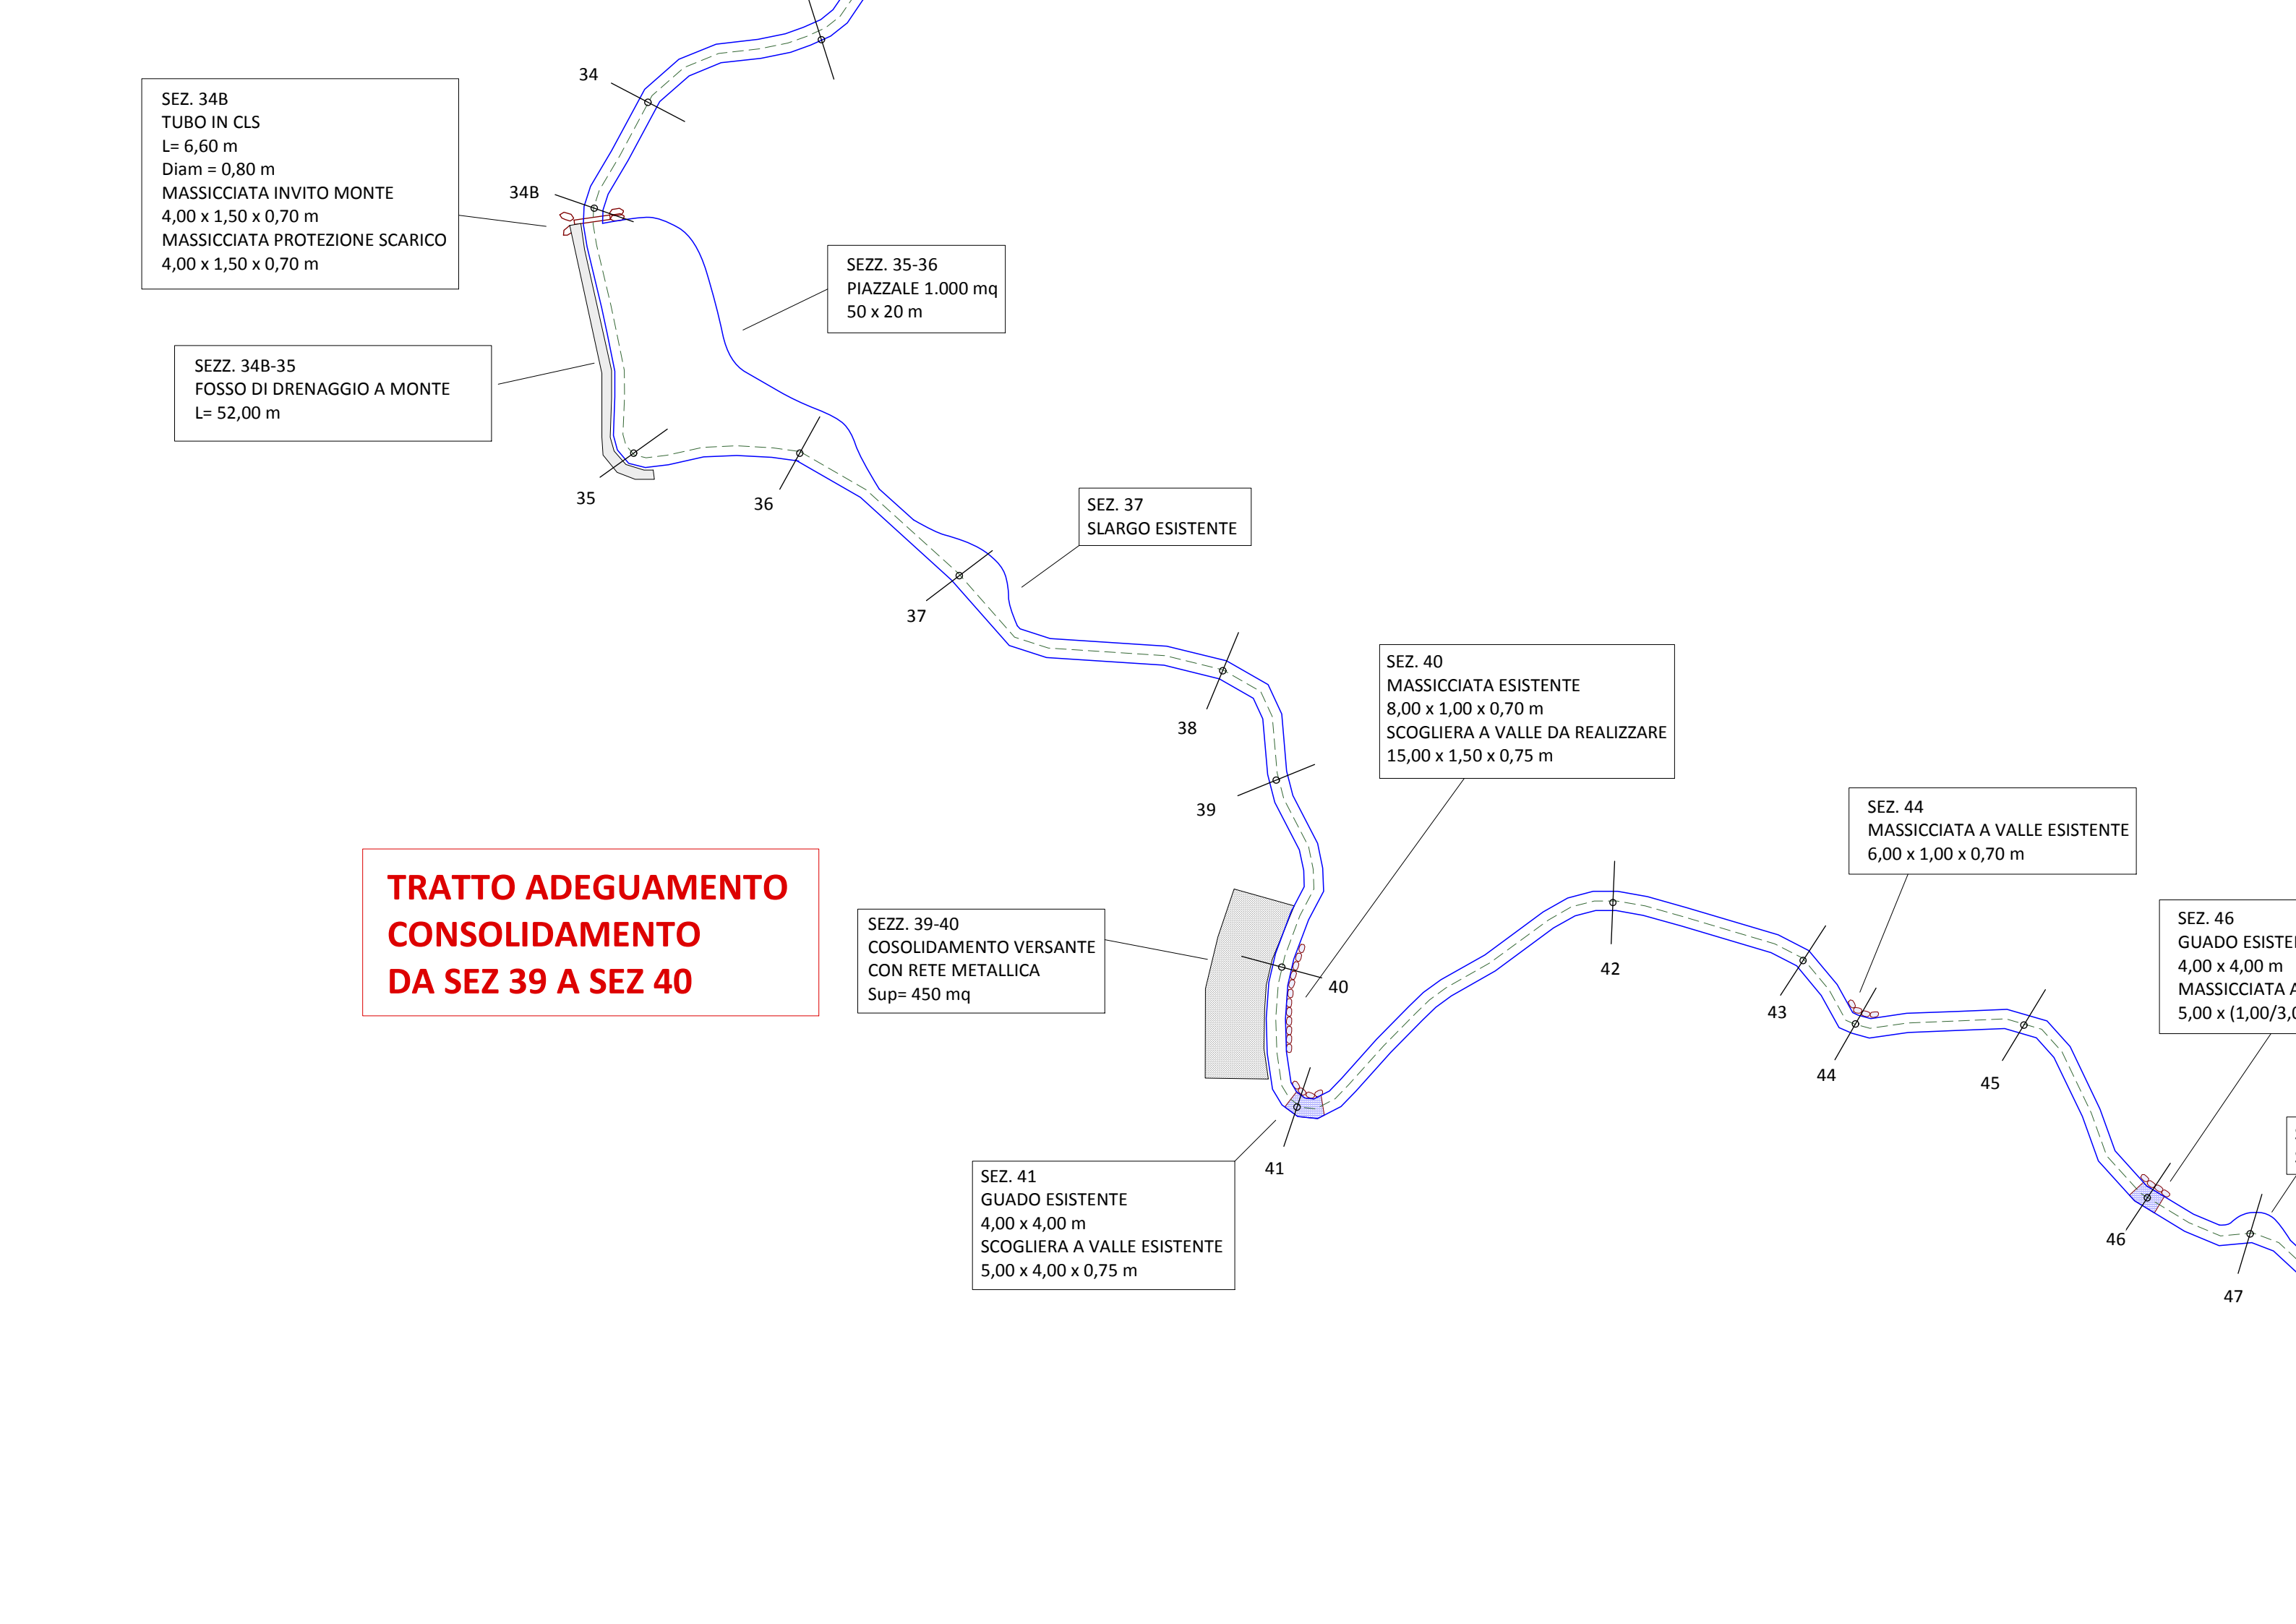


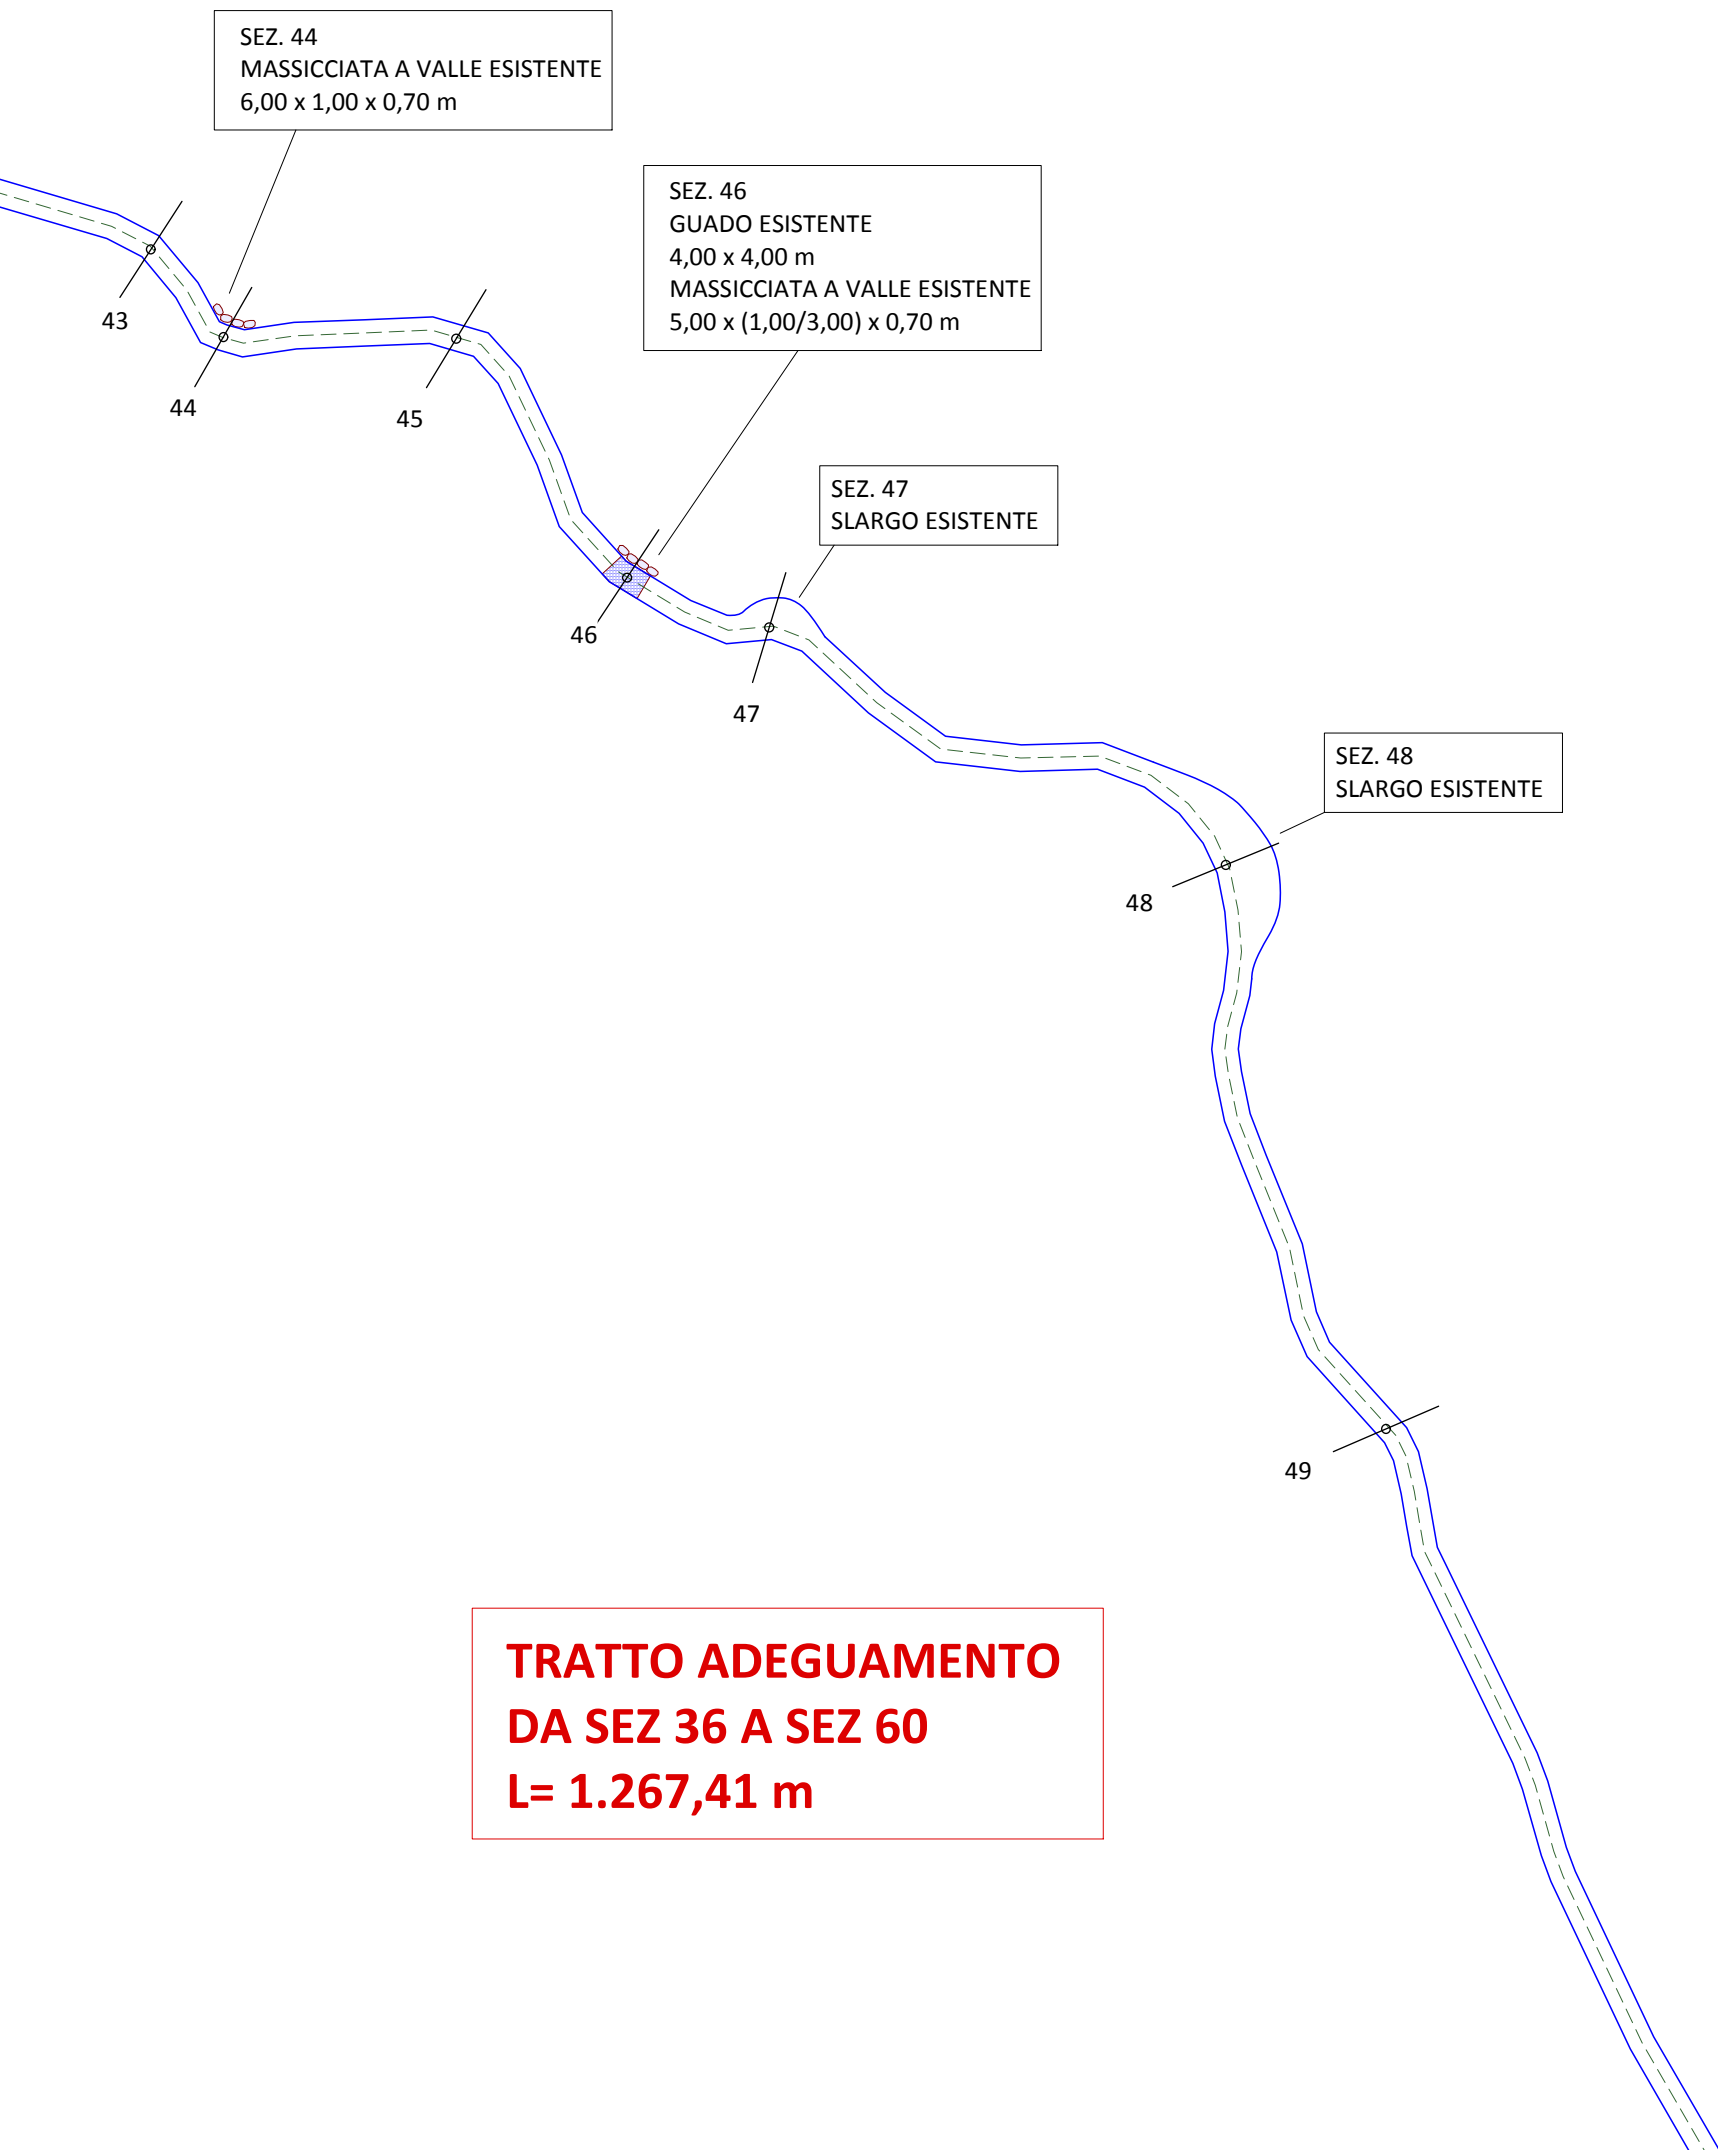

**TRATTO ADEGUAMENTO
DA SEZ 36 A SEZ 60
L= 1.267,41 m**

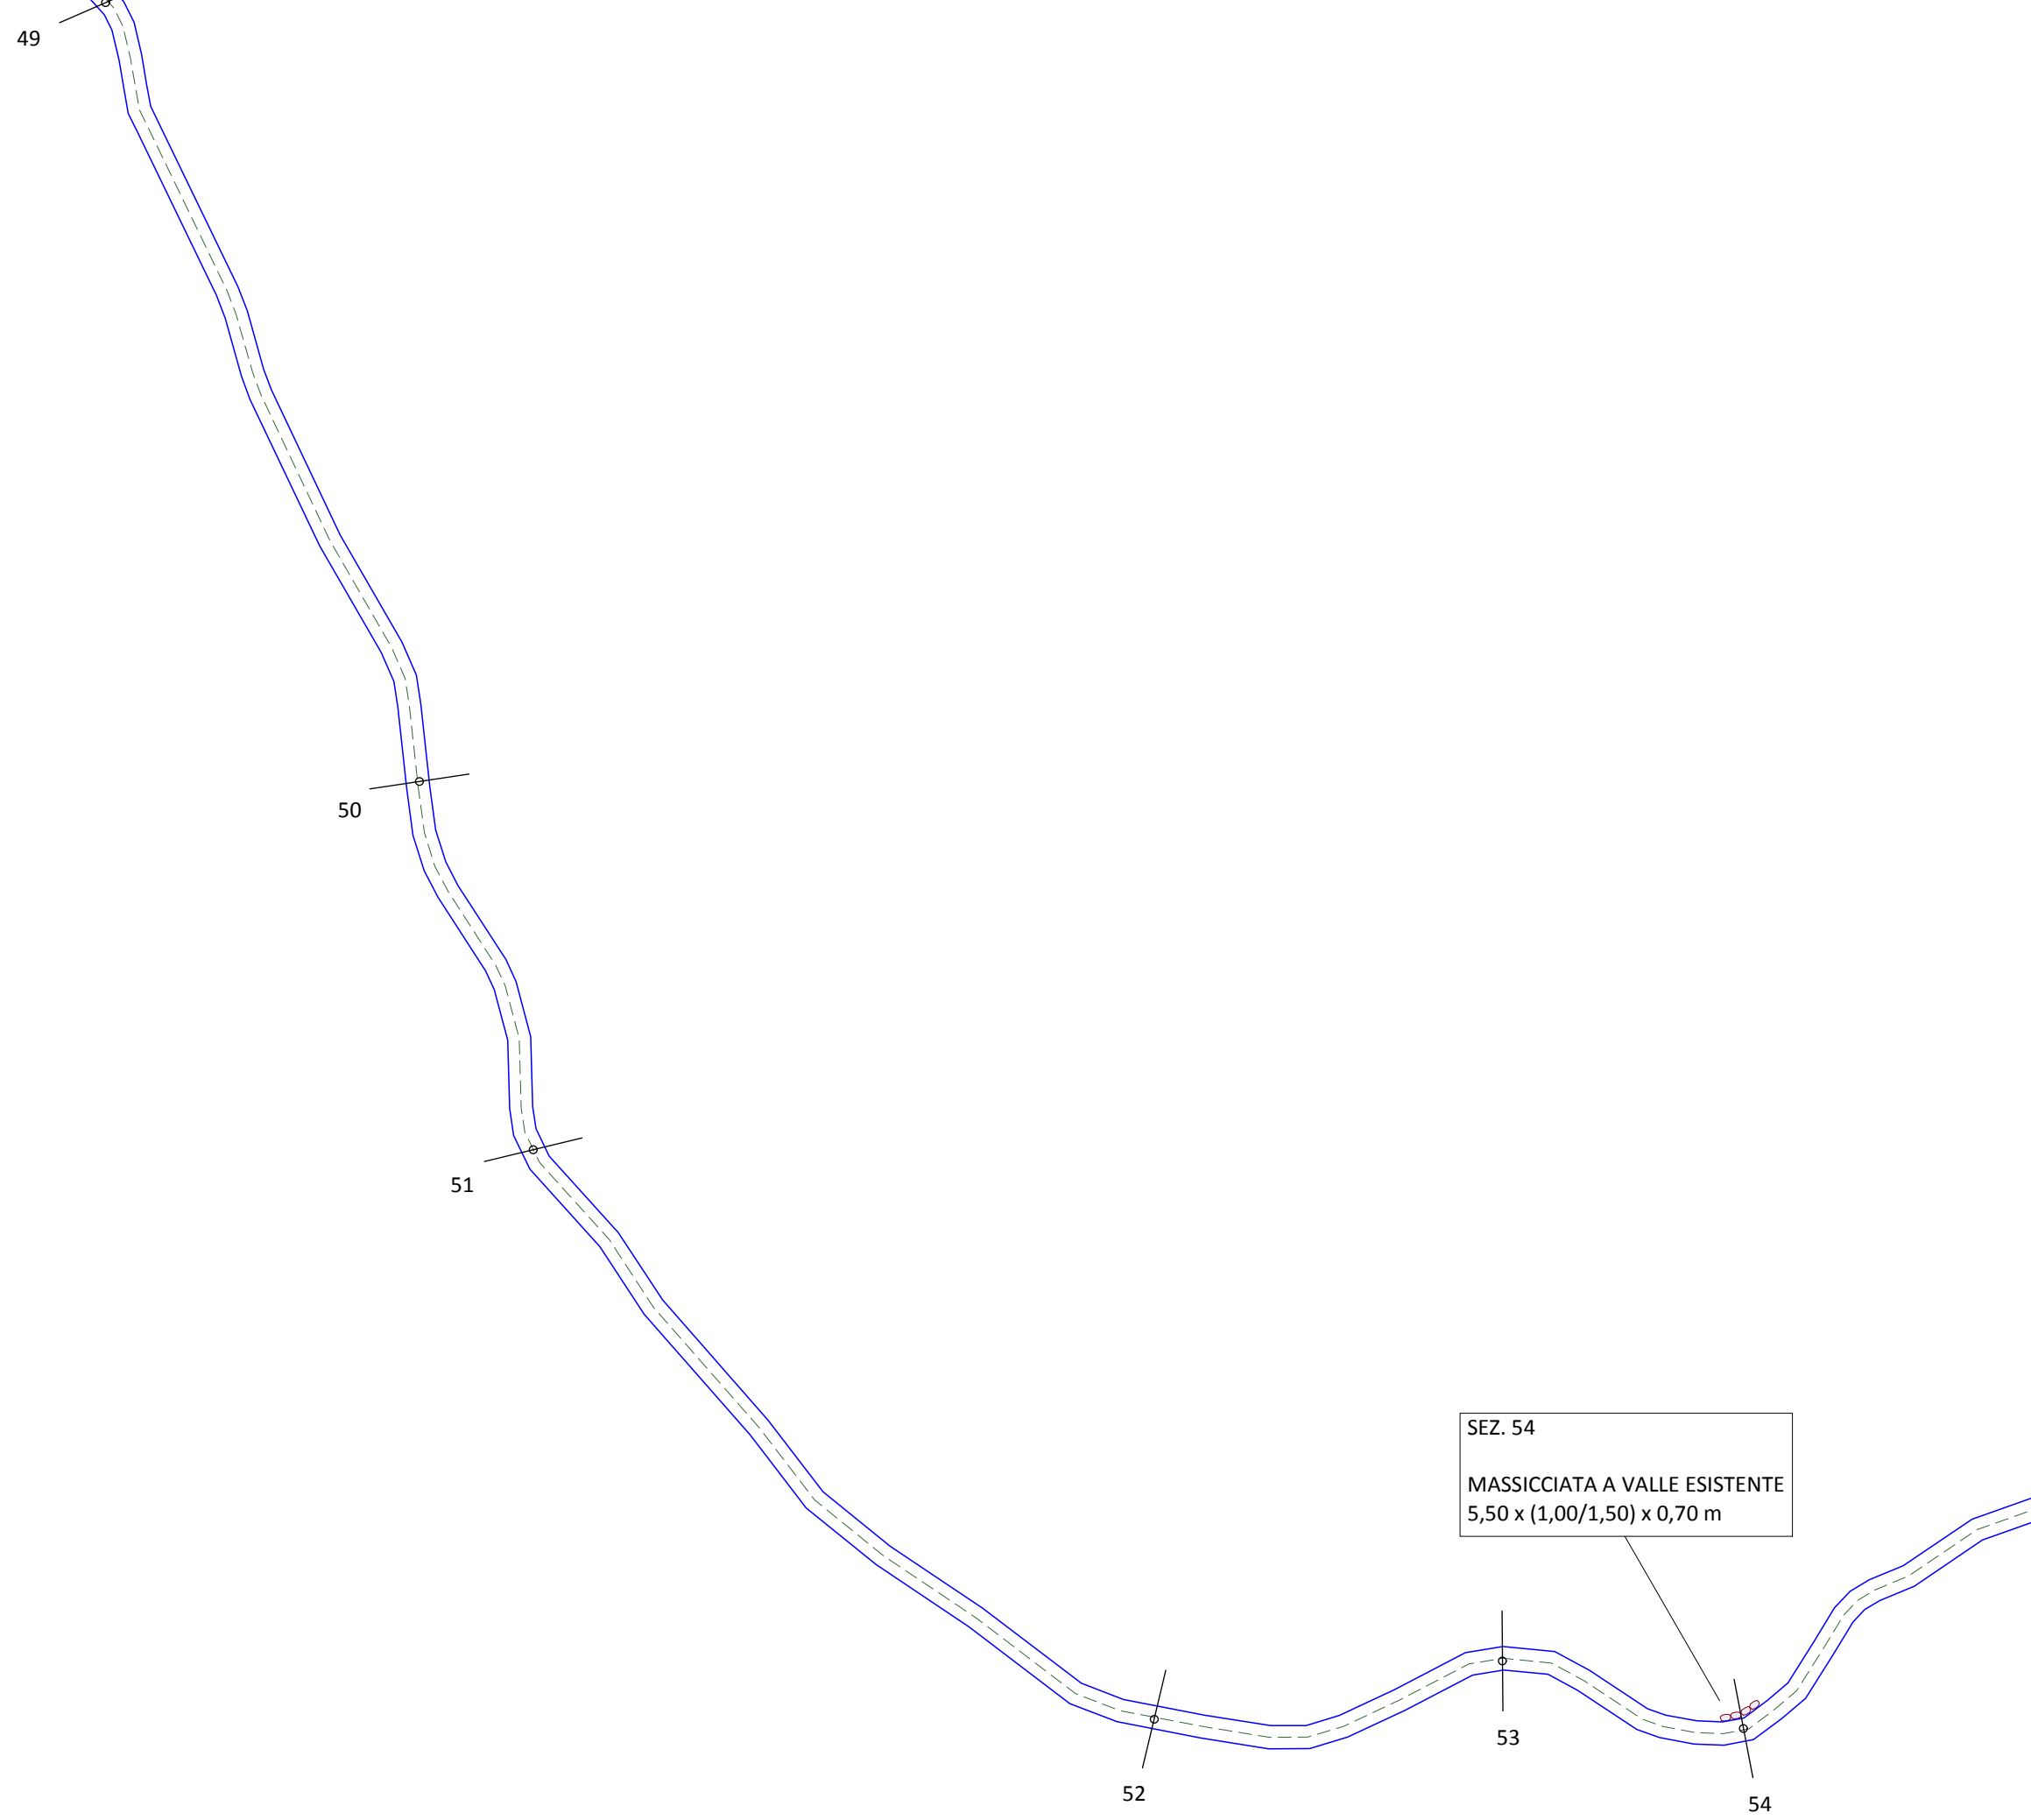

SEZ. 54
MASSICCIATA A VALLE ESISTENTE
5,50 x (1,00/1,50) x 0,70 m

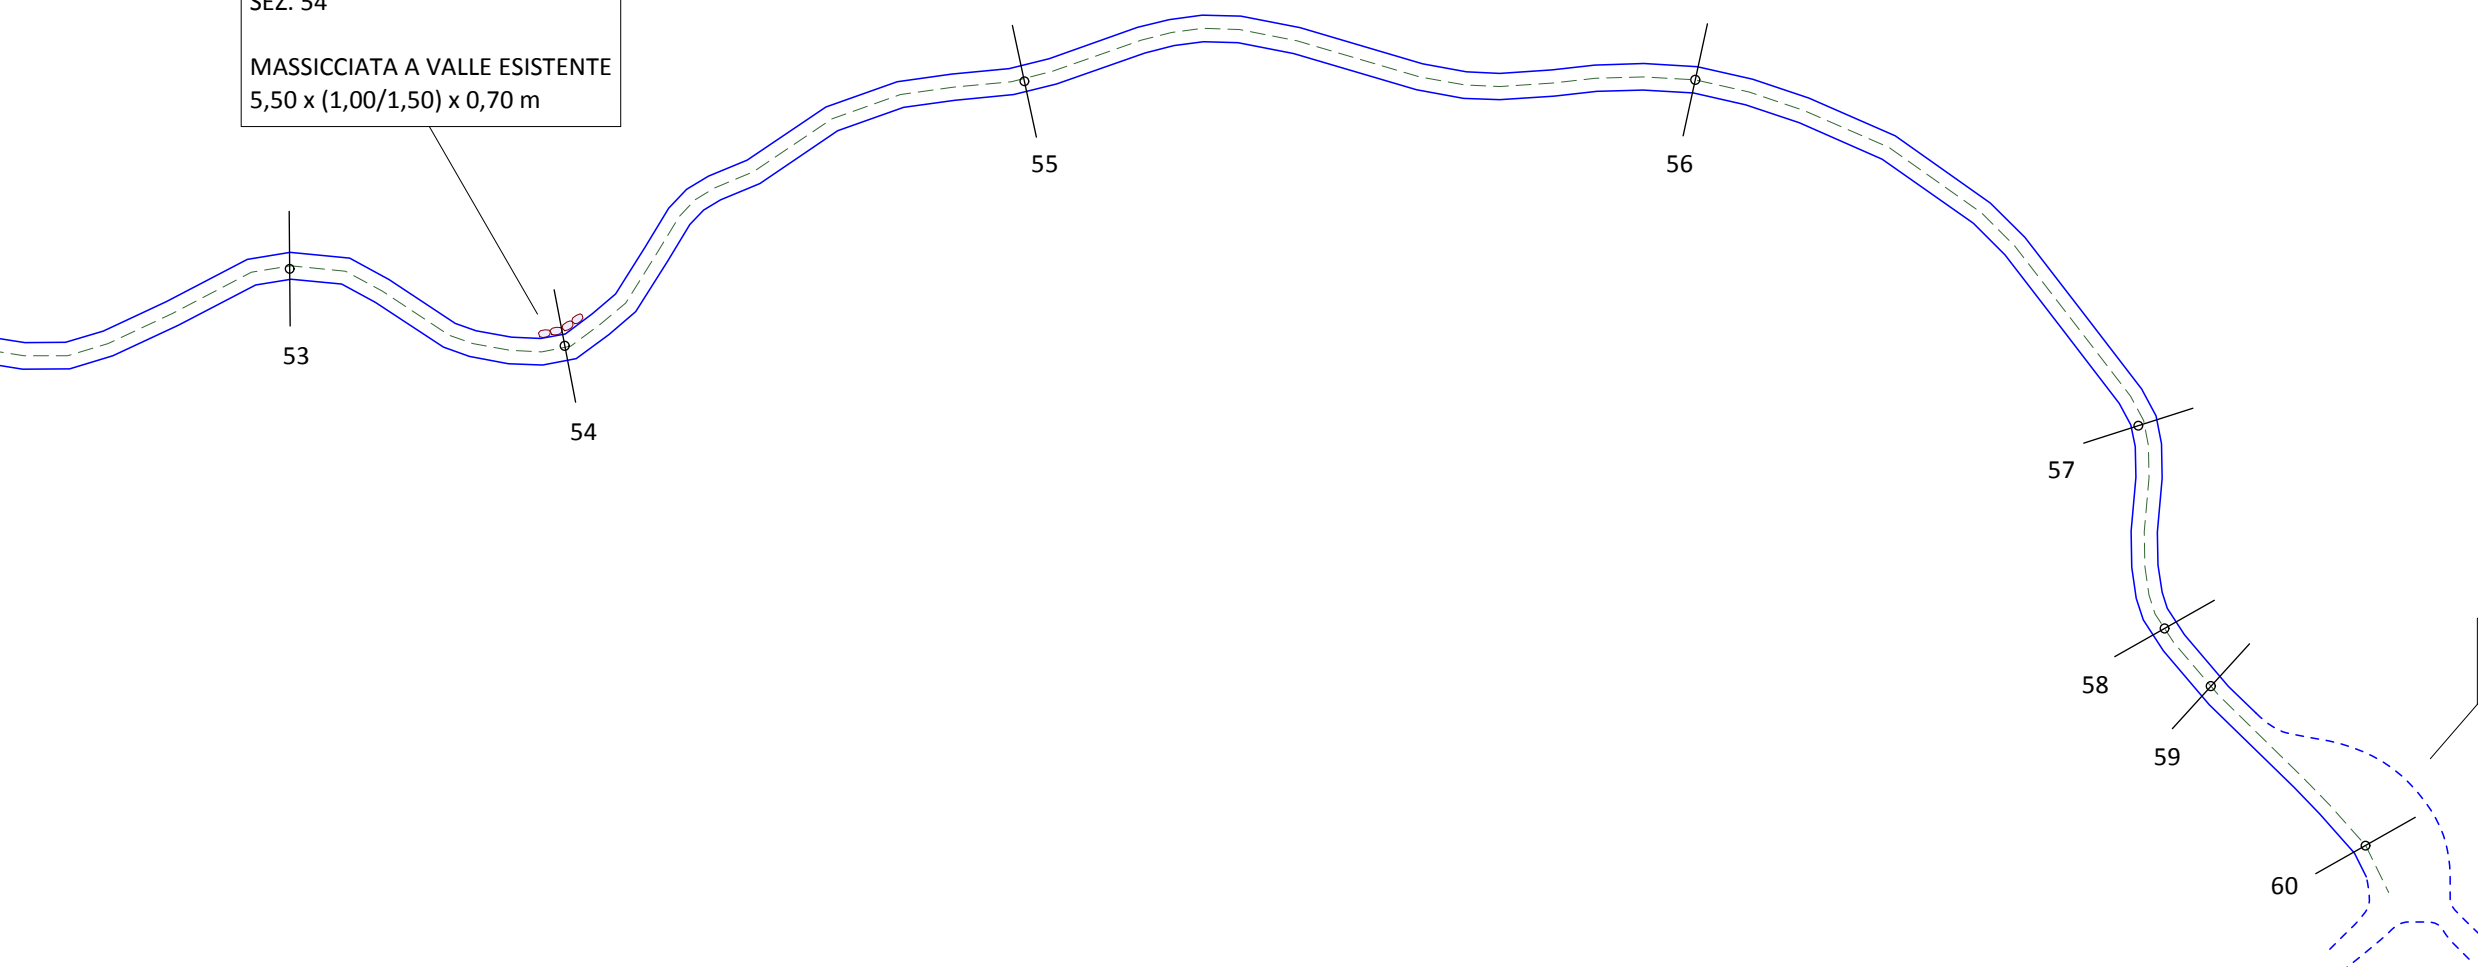

SEZ 60
PIAZZALE ESISTENTE