

**PROVINCIA DI UDINE
COMUNI DI PREONE E SOCCHIEVE**

ADEGUAMENTO E COMPLETAMENTO STRADA PLAN VIDAL-SIELUTA

FASE

STUDIO DI FATTIBILITA'

ALL.N

5

ELABORATO

PROFILO LONGITUDINALE




Il progettista

Dott. for. VLAICH Marco

MARCO VLAICH


DOTTORE FORESTALE

VIA VAL DOLCE 13 – 33028 TOLMEZZO (UD) – 3283656776 E MAIL : MARCOVLAICH2@GMAIL.COM

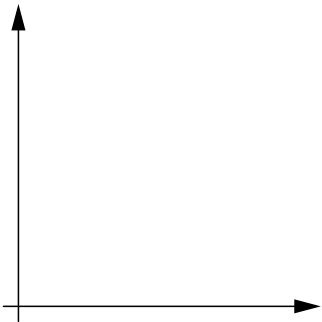



Linea progetto


Linea terreno

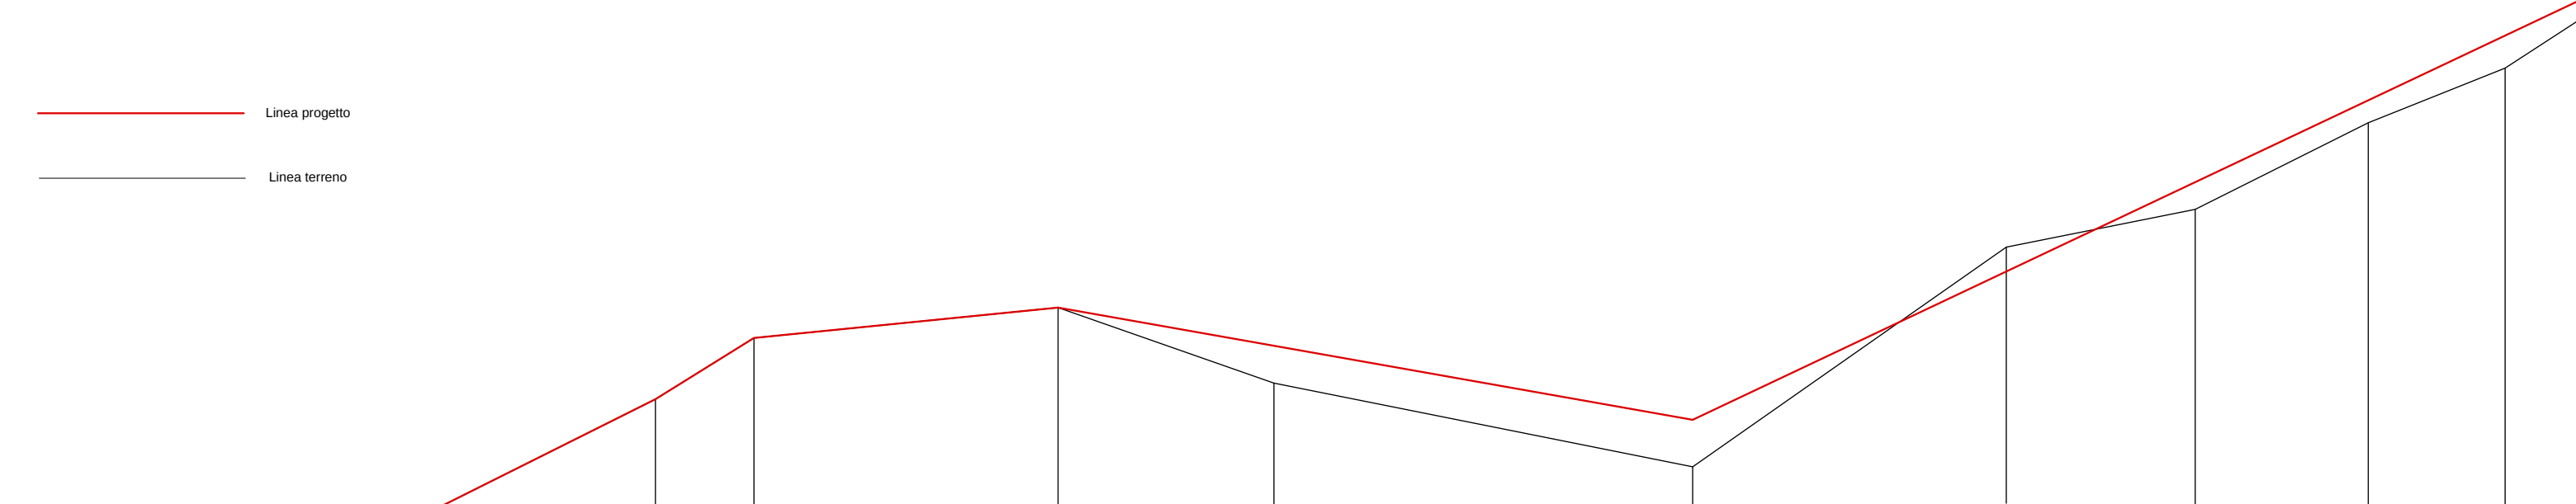


PICCHETTI DI SEZIONE	0	1	2	3	4	5	6	7	8	9	10
DISTANZE PARZIALI		34,12	31,63	48,70	34,60	67,10	50,25	30,25	27,75	21,90	20,00
DISTANZE PROGRESSIVE	0000,00	34,12	65,75	114,45	149,05	216,15	266,40	266,65	324,40	346,30	366,30
QUOTE DEL TERRENO	1052,00	1055,41	1058,57	1059,54	1057,12	1054,44	1061,48	1062,69	1065,47	1067,22	1068,22
QUOTE DI PROGETTO	1052,00	1055,41	1058,57	1059,54	1058,31	1055,94	1060,70	1066,34	1066,19	1068,27	1068,27
PENDENZA TERRENO (%)		10	10	2	-7	-4	14	4	10	8	10
PENDENZA LIVELLETTE (%)		10	10	2	-3,5			11			

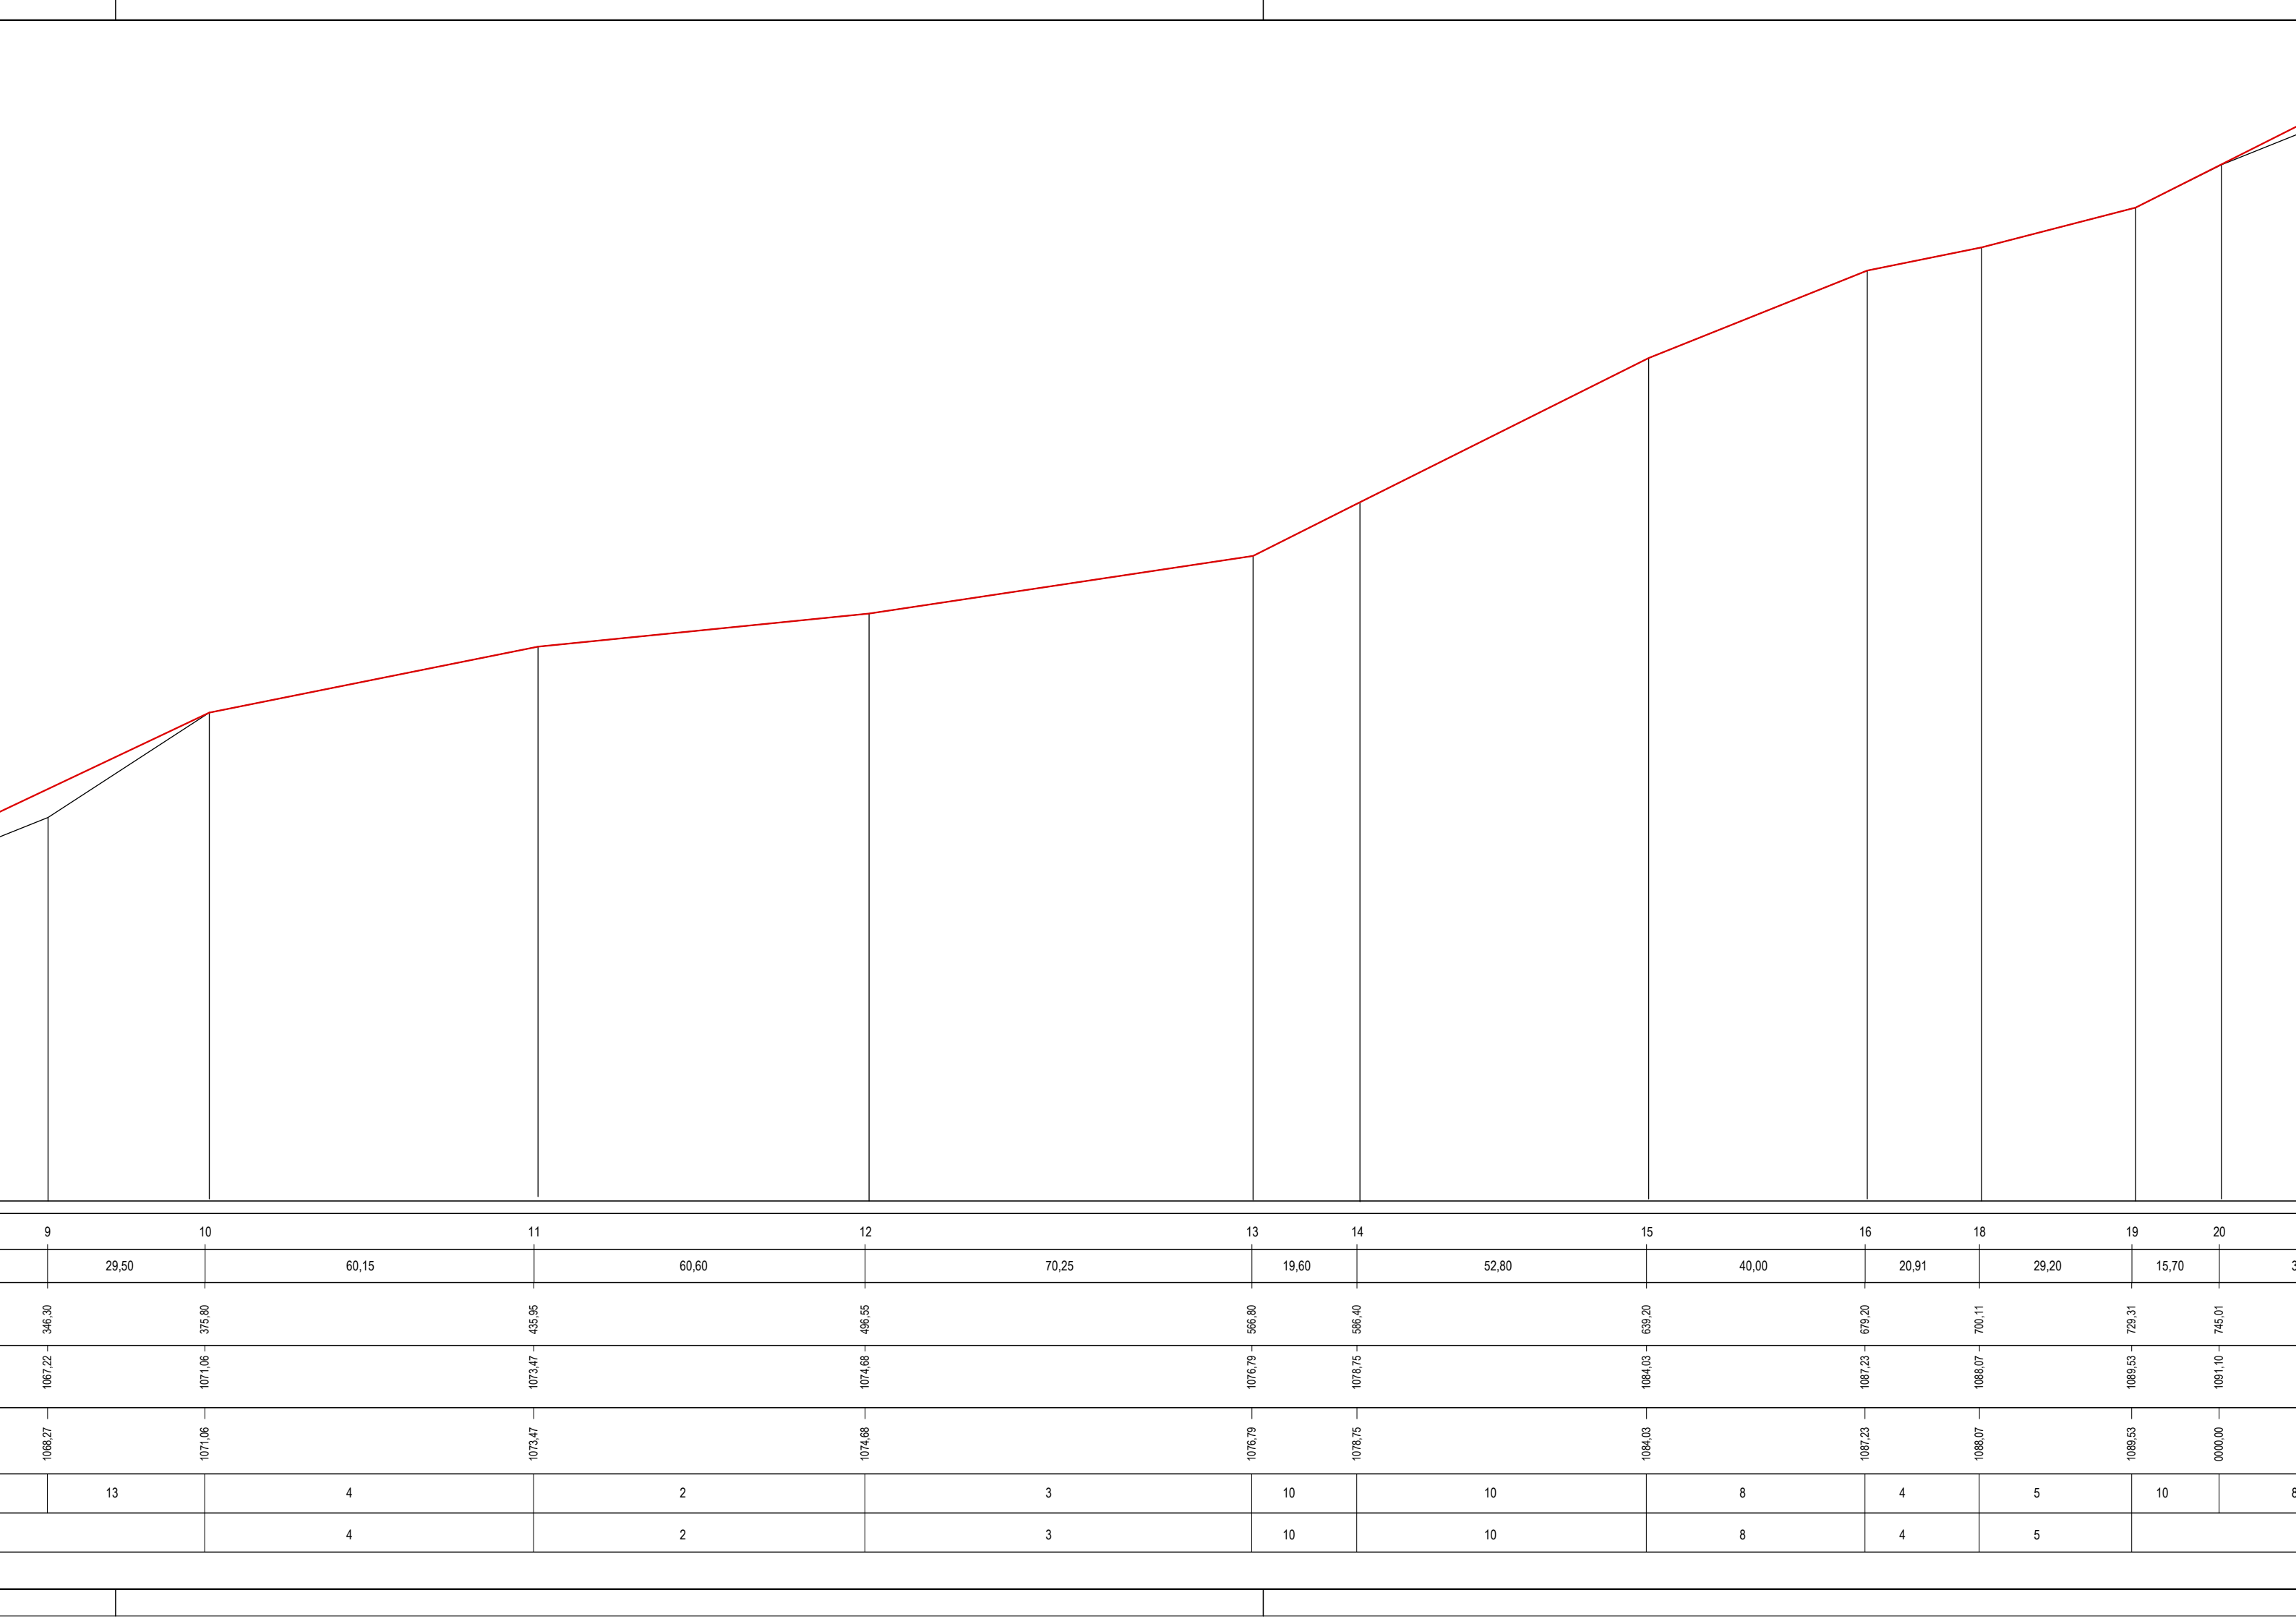

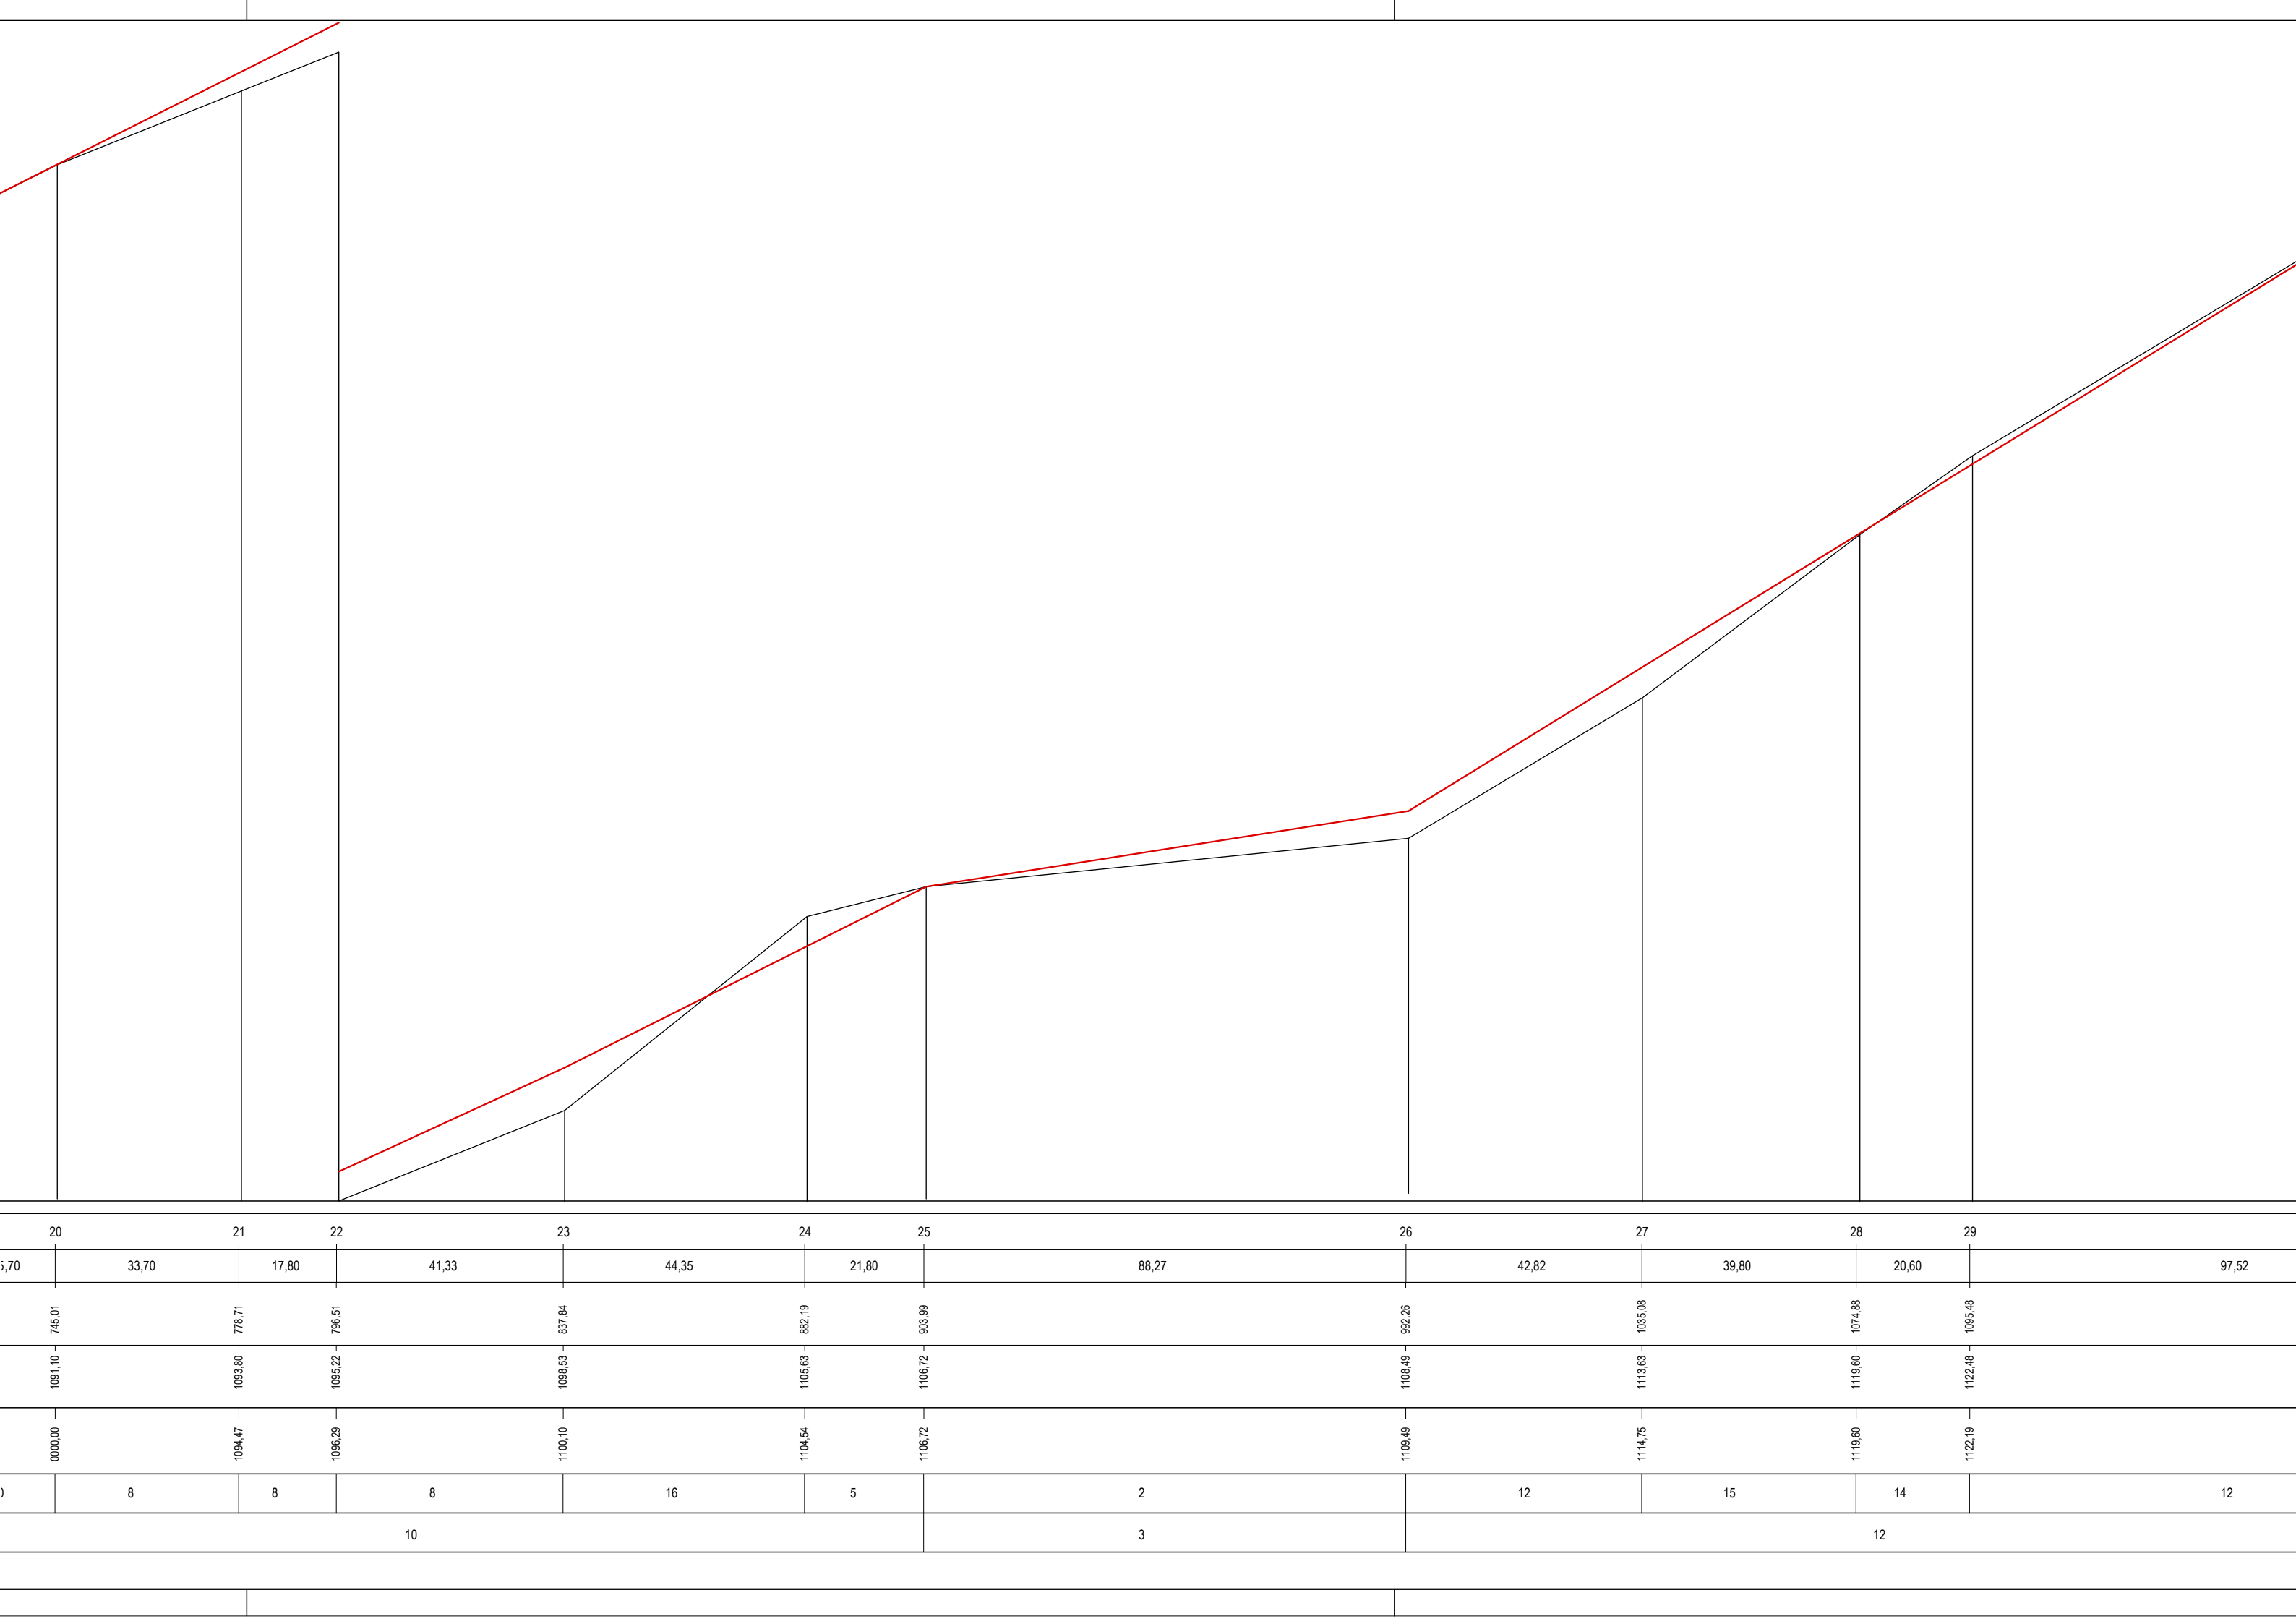

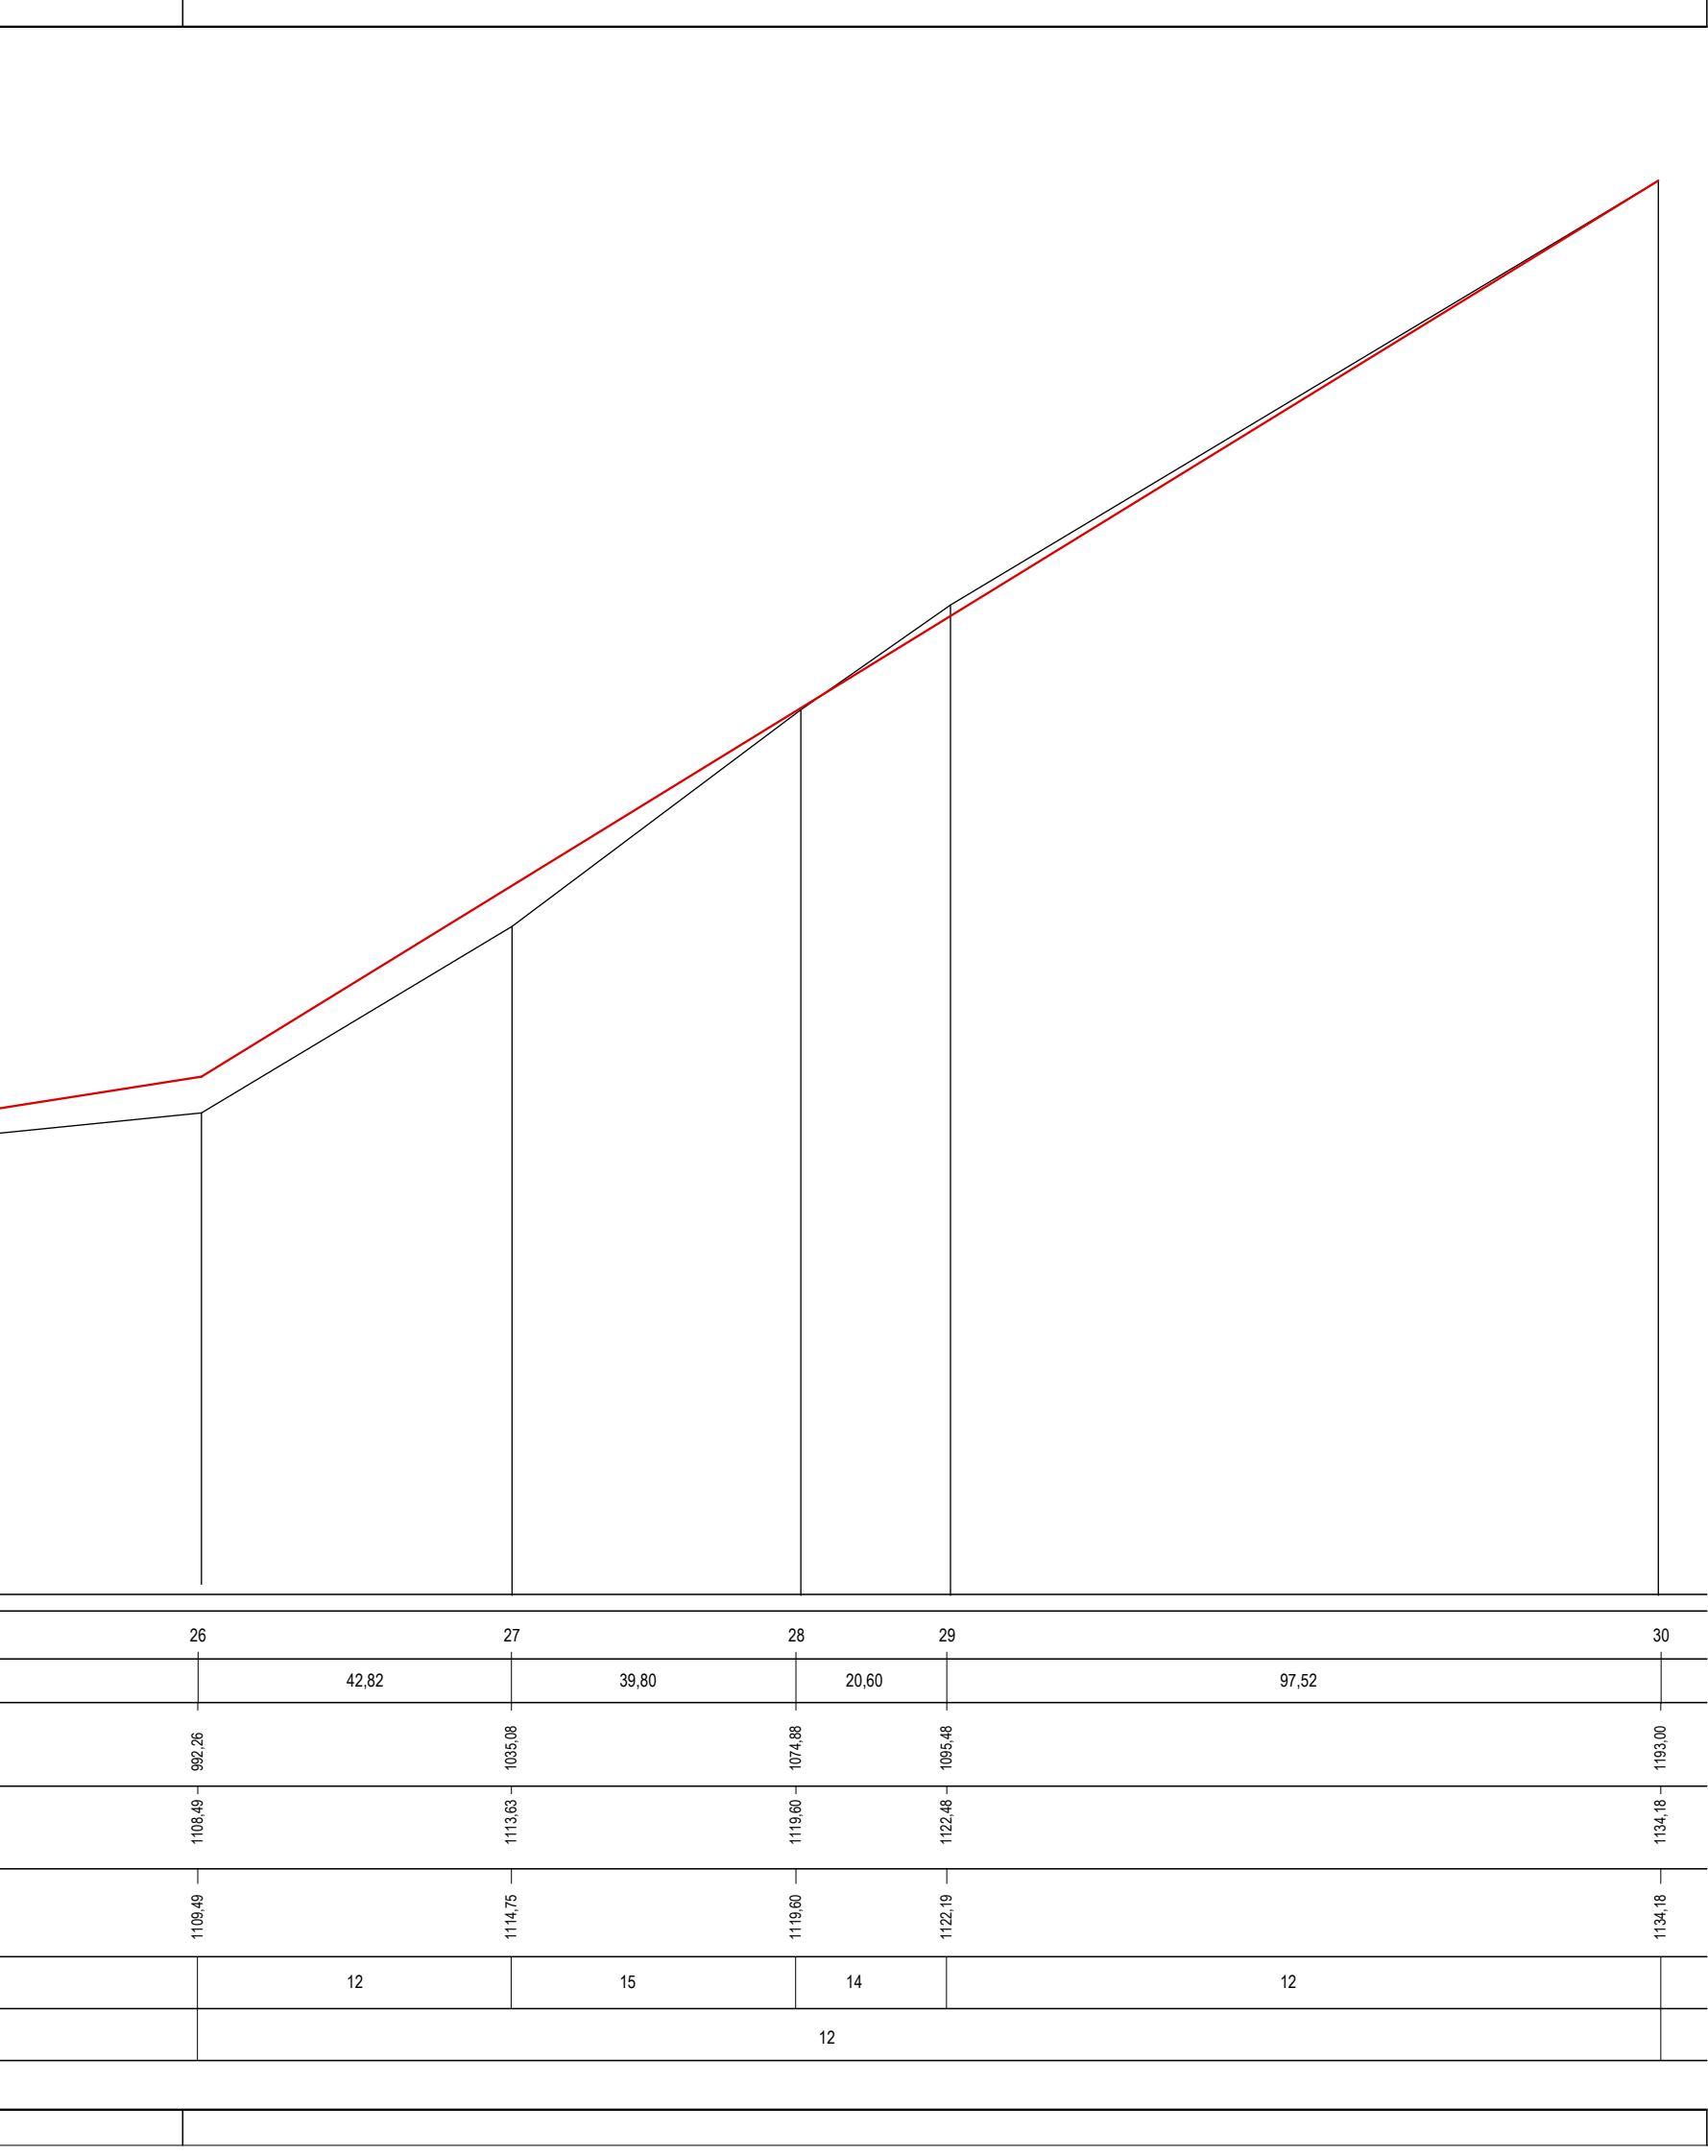


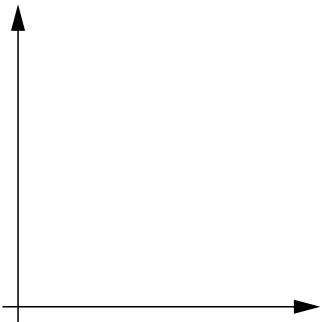



Linea progetto

Linea terreno

PICCHETTI DI SEZIONE	30	31	32	33	34	34B	35	36	37	38
DISTANZE PARZIALI	39,30	44,00	30,65	34,40	23,60	44,45	32,00	36,00	54,90	
DISTANZE PROGRESSIVE	1193,00	1232,30	1276,30	1306,95	1341,35	1364,95	1409,40	1441,40	1477,40	1532,30
QUOTE DEL TERRENO	1134,18	1134,97	1138,05	1138,66	1139,35	1141,47	1145,03	1145,03	1145,03	1143,38
QUOTE DI PROGETTO	1134,18	1134,97	1138,05	1138,66	1139,35	1141,47	1145,03	1145,03	1145,03	1143,38
PENDENZA TERRENO (%)	2	7	2	2	9	8	00,00	00,00	-3	
PENDENZA LIVELLETTE (%)	2	7	2		9	8	00,00		-3	

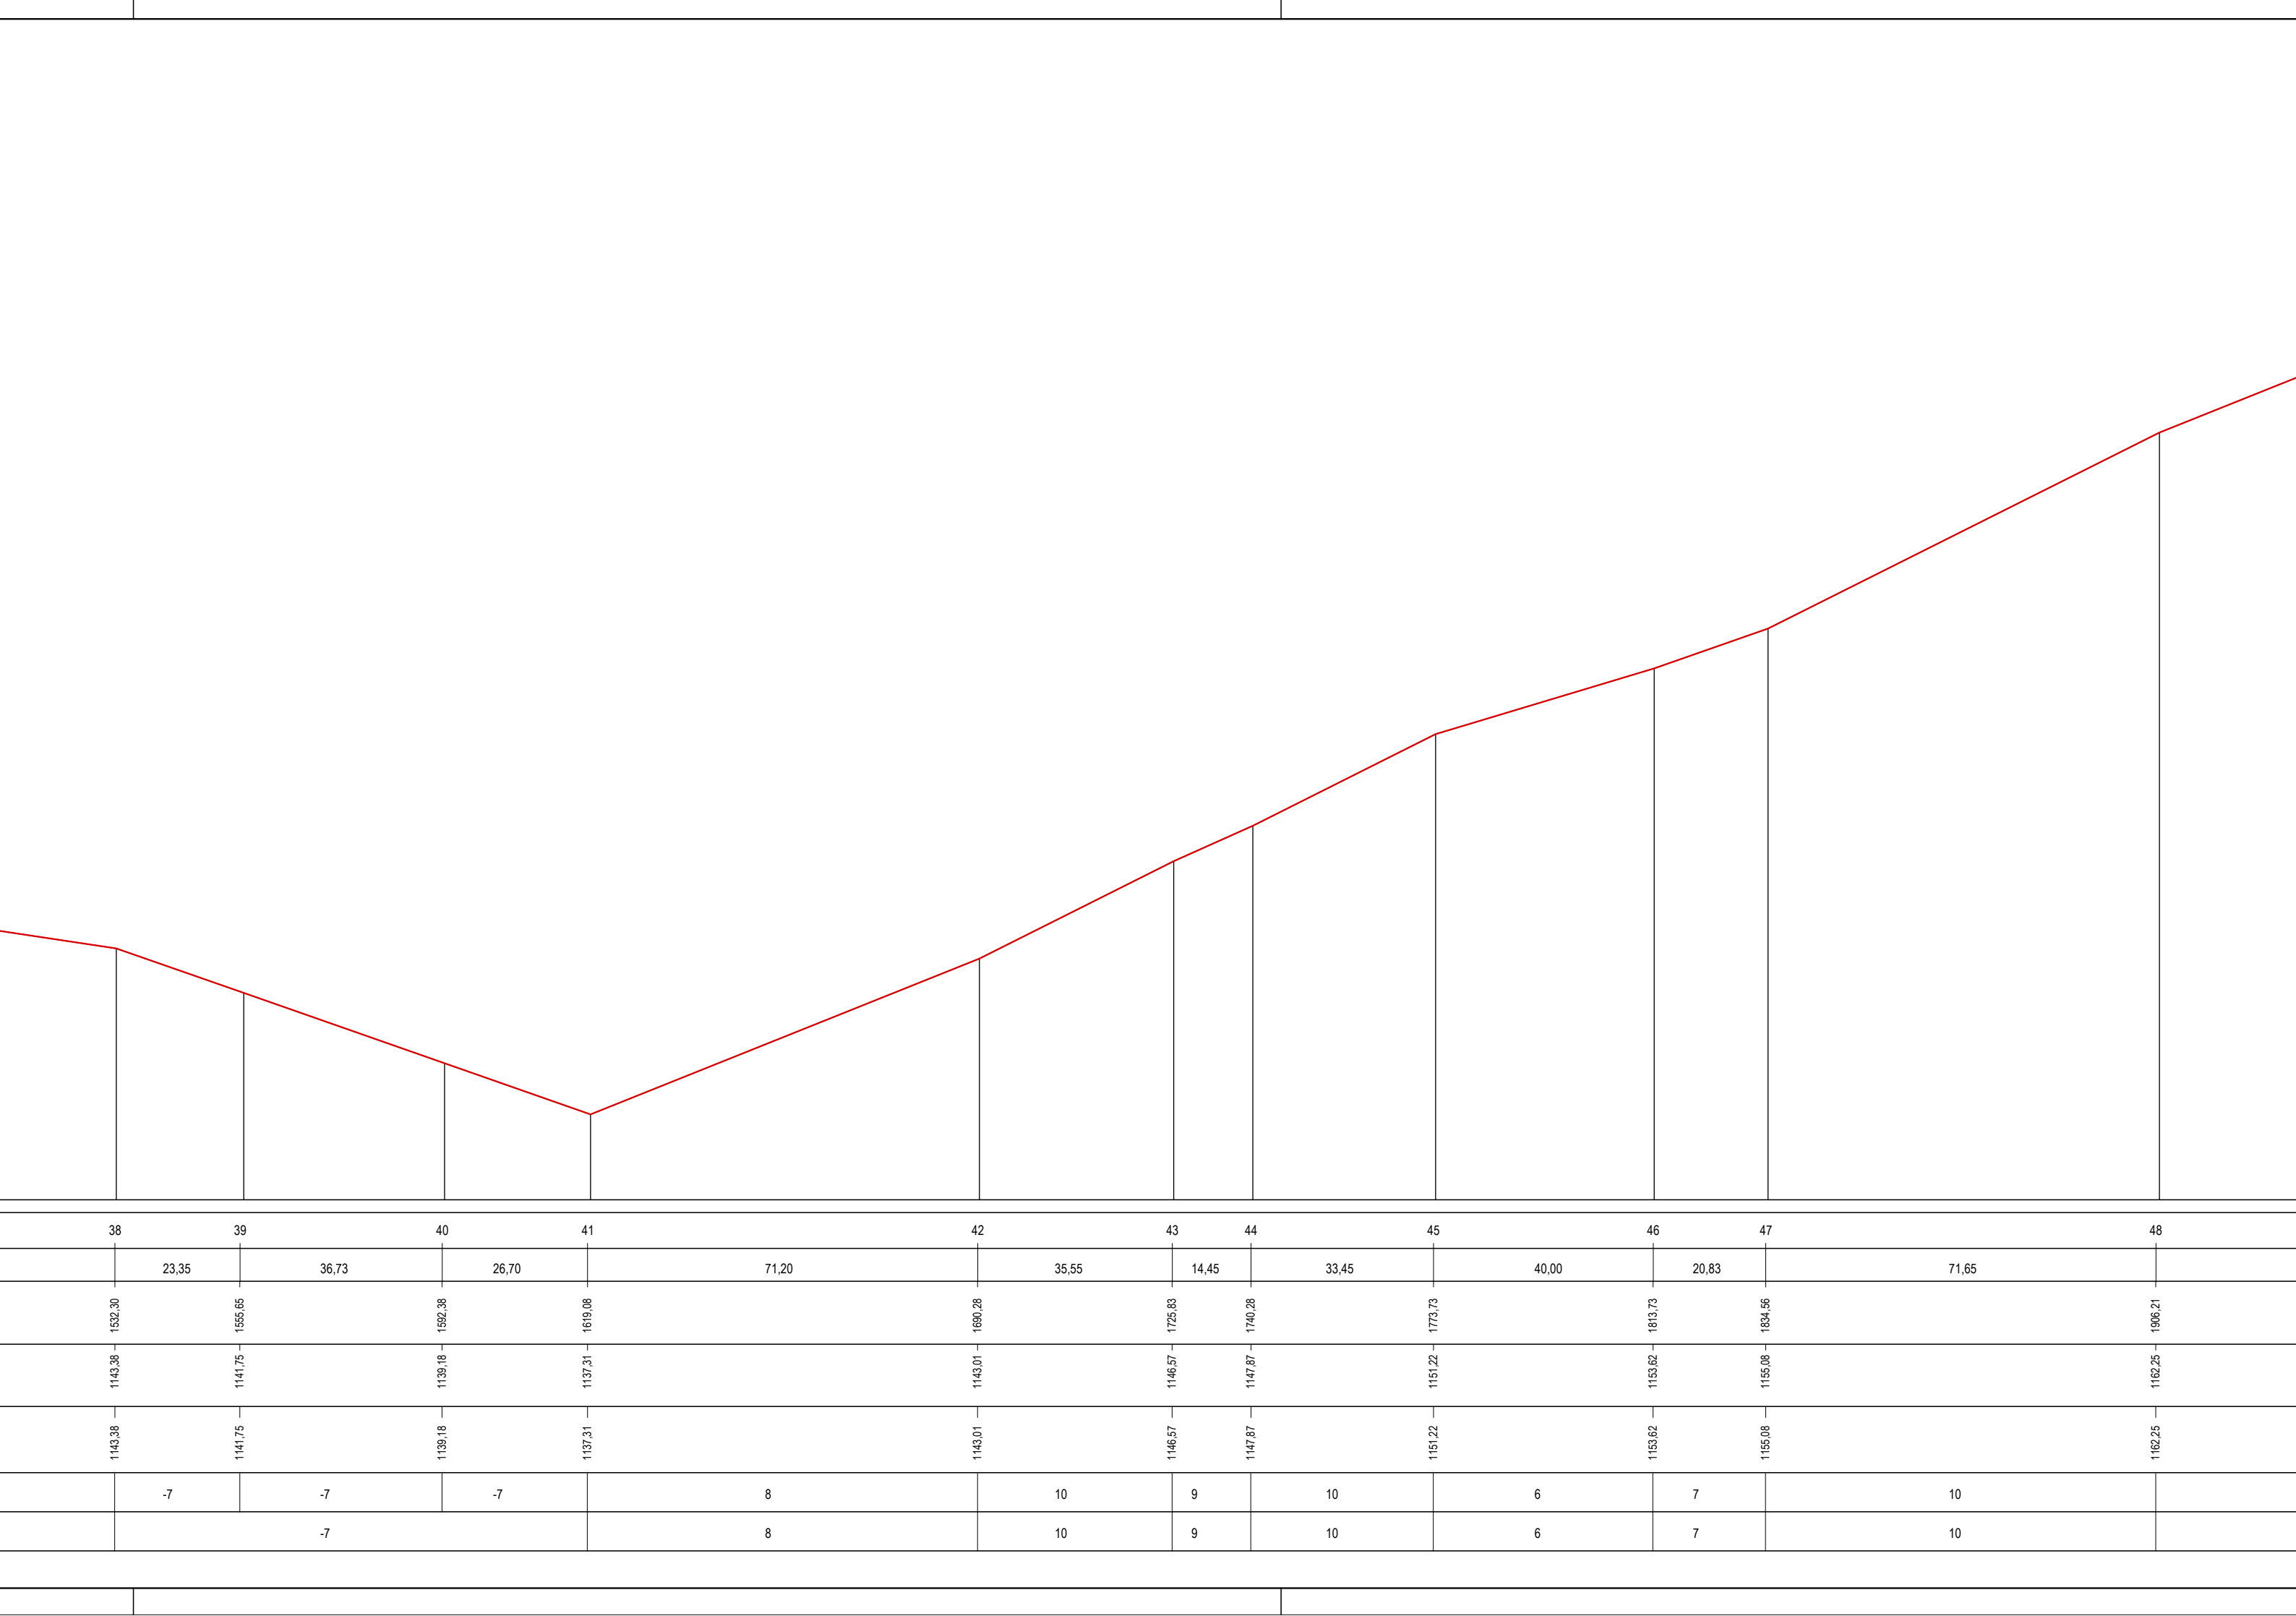

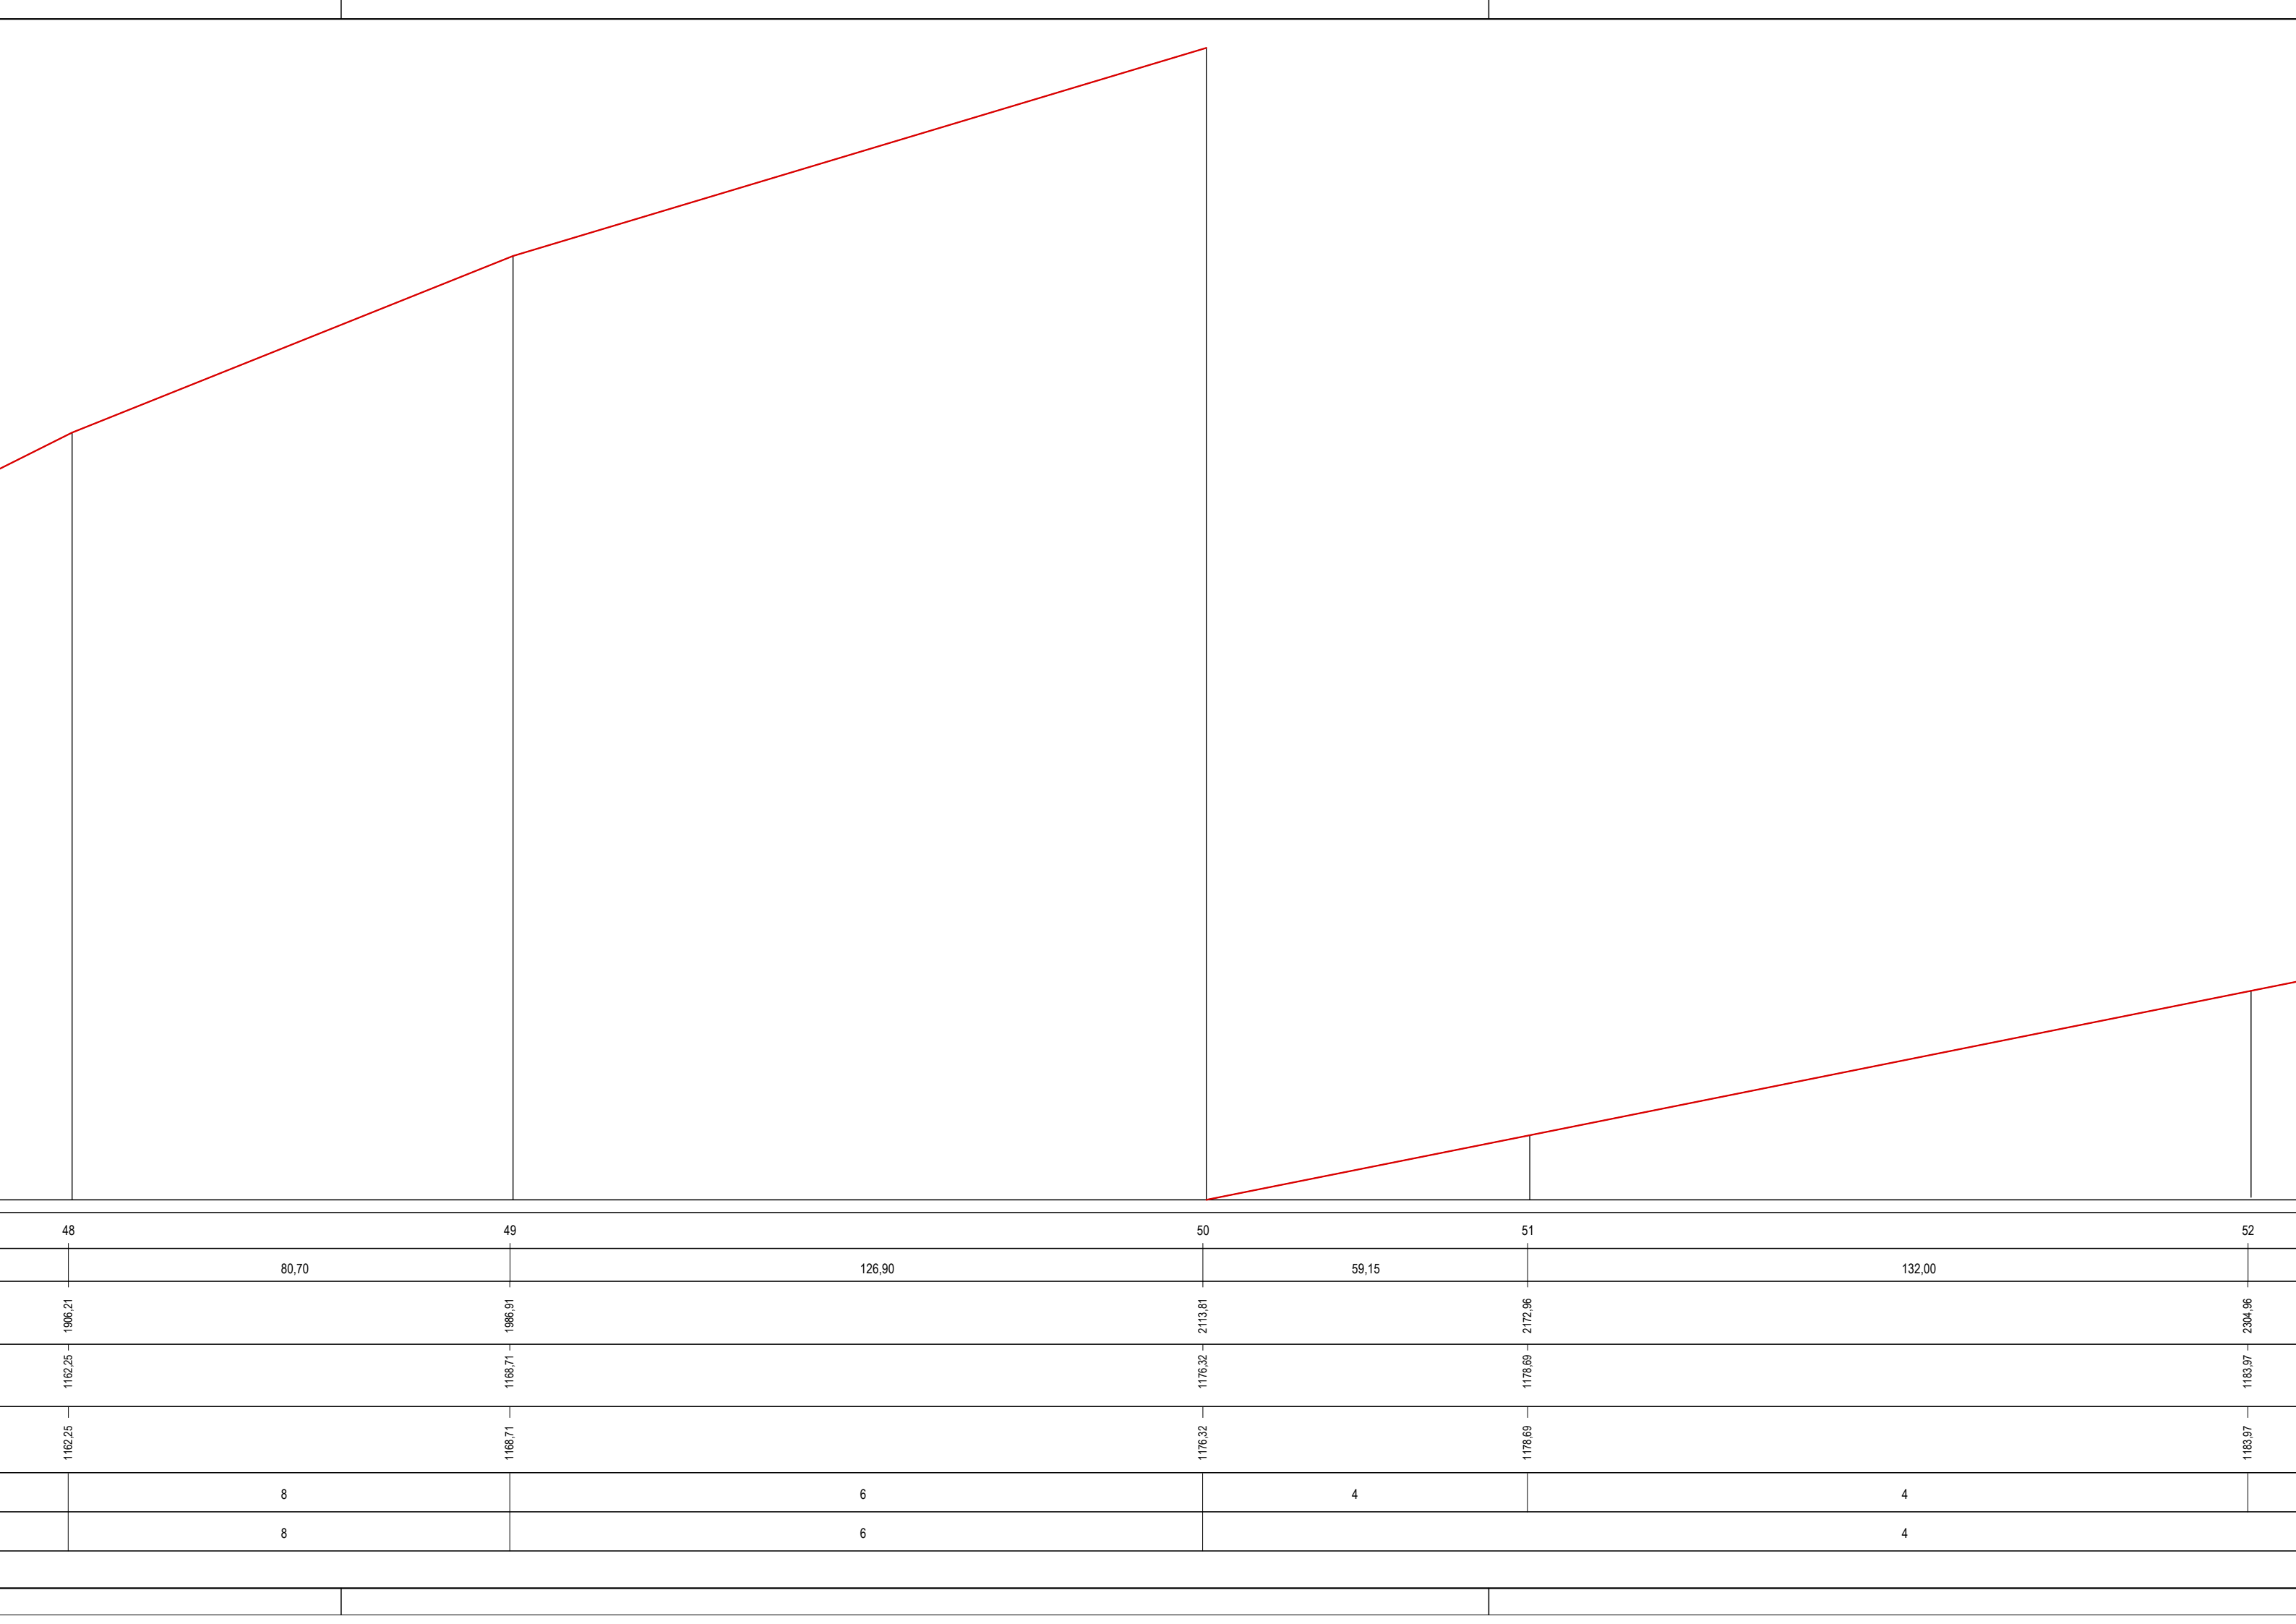

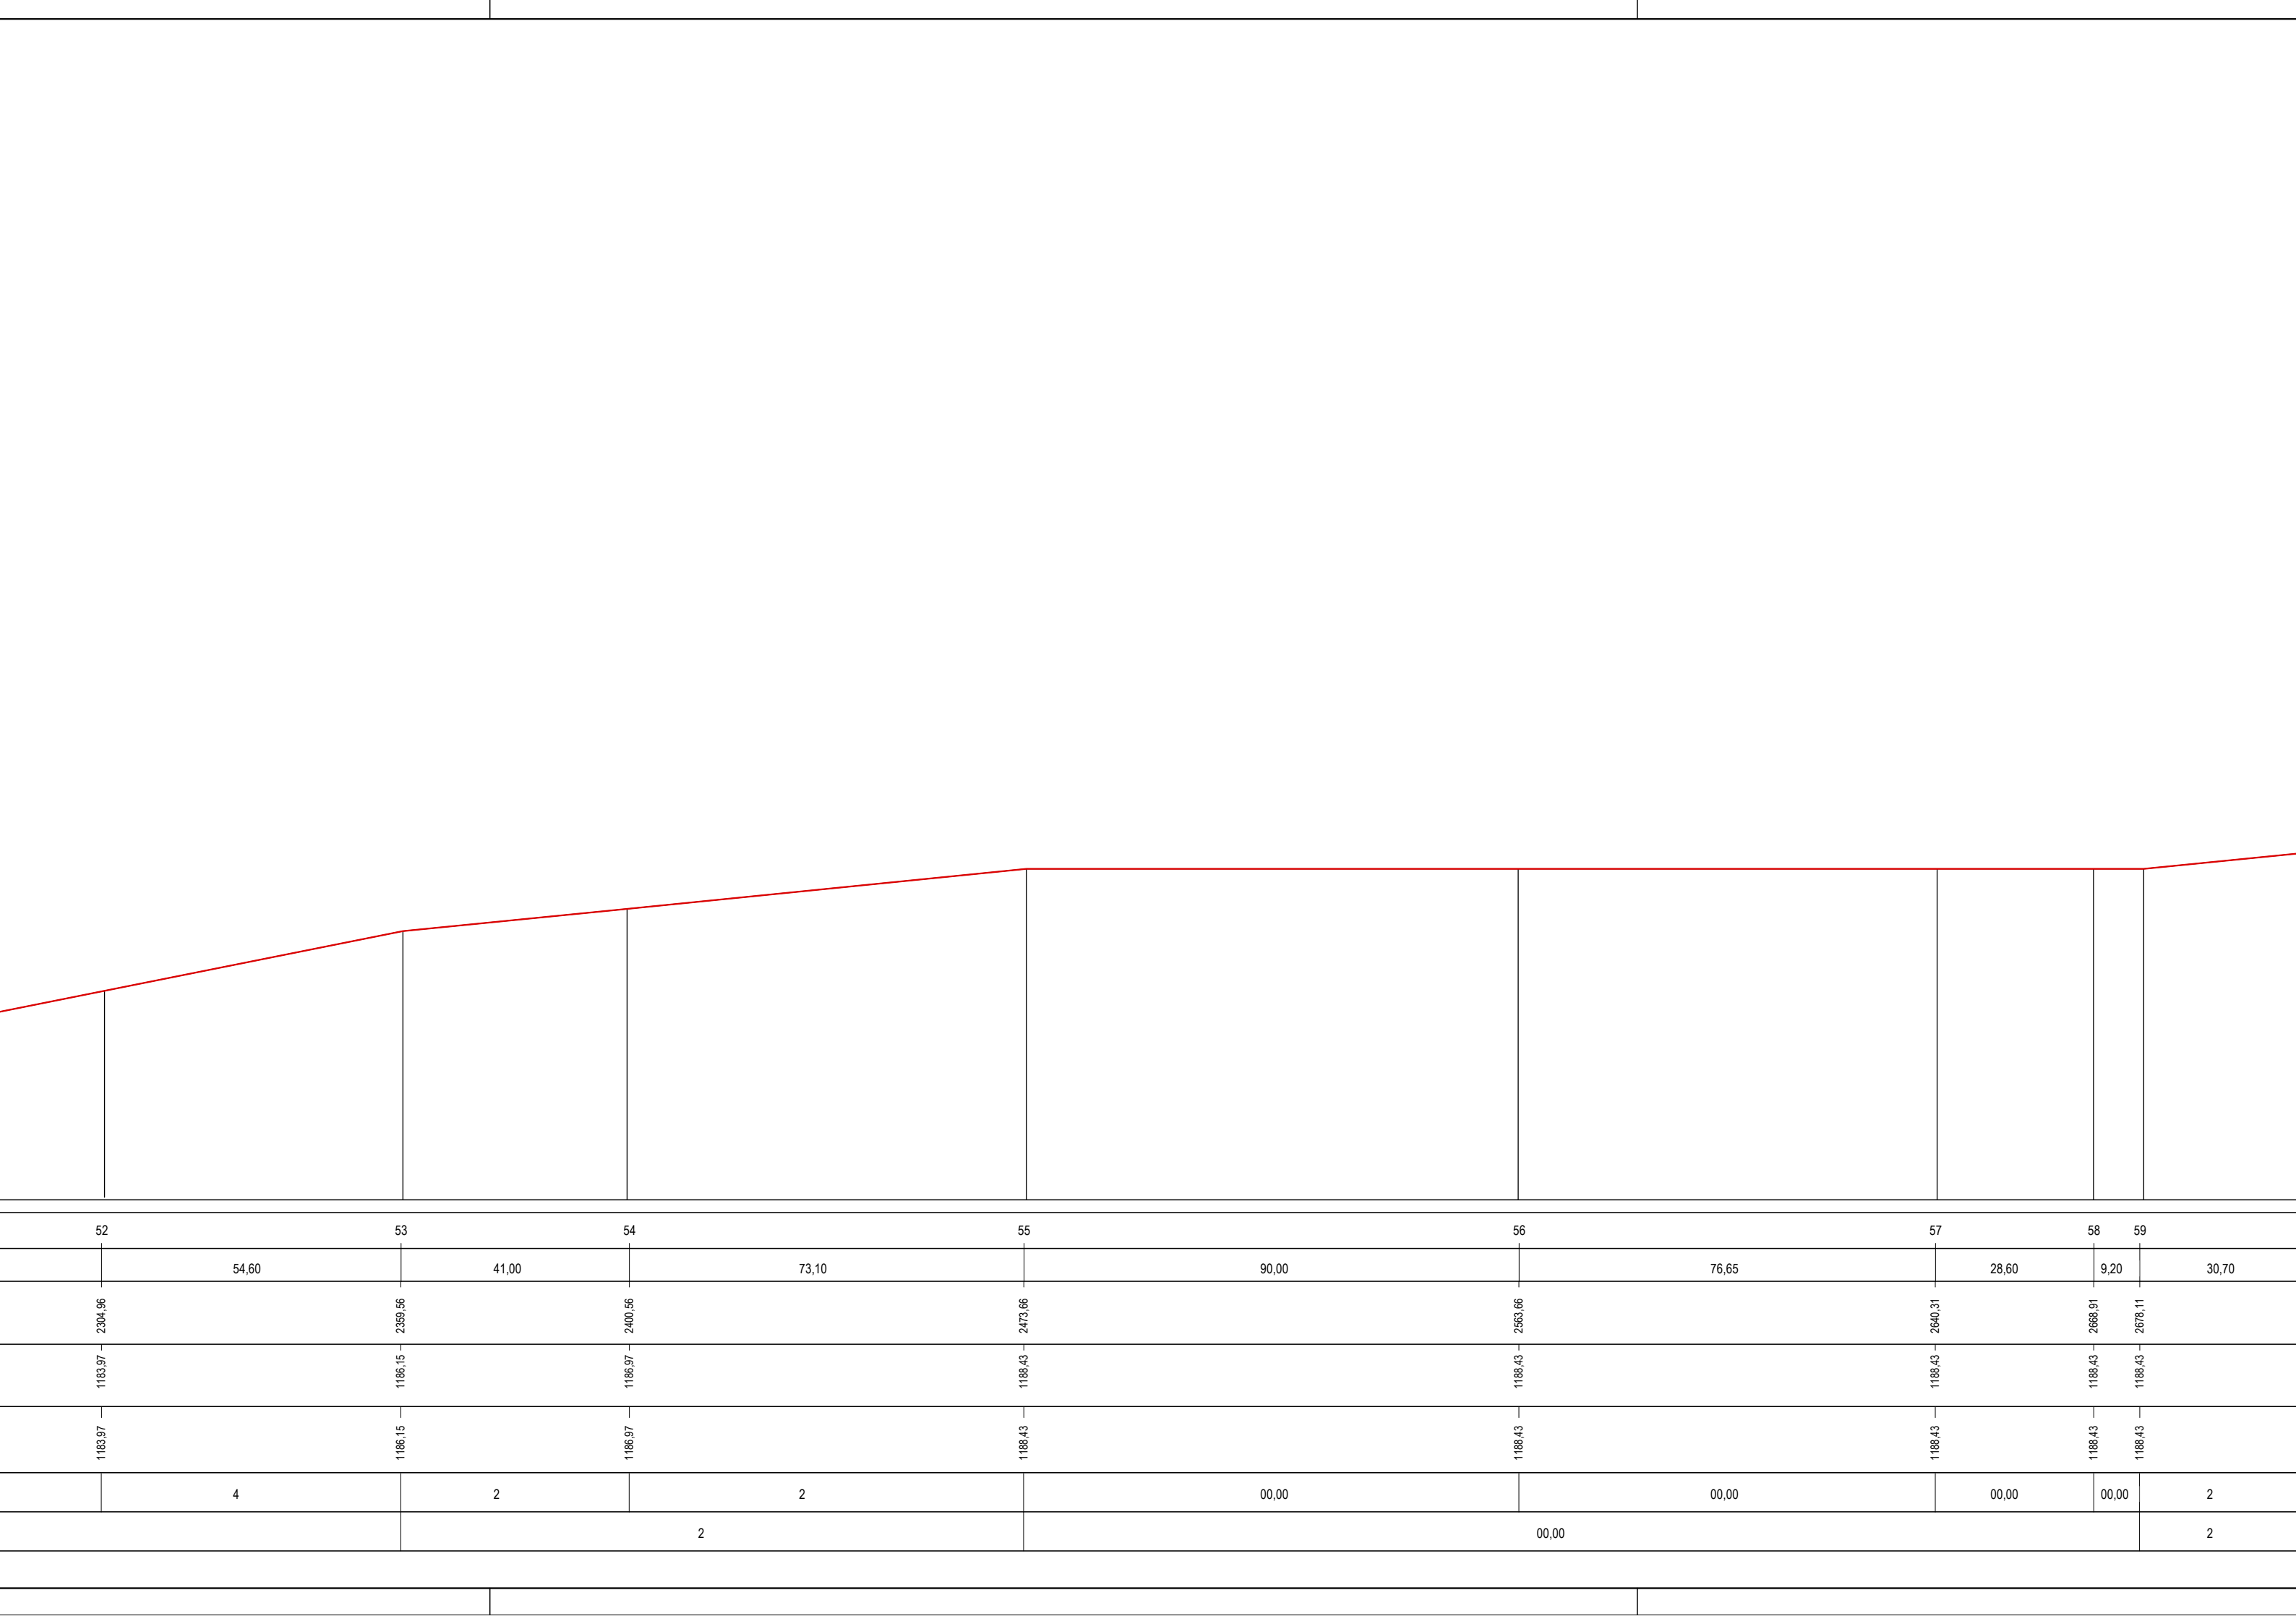

55	56	57	58	59	60
90,00	76,65	28,60	9,20	30,70	
2473,66	2563,66	2640,31	2668,91	2678,11	2708,81
1188,43	1188,43	1188,43	1188,43	1188,43	1189,04
1188,43	1188,43	1188,43	1188,43	1188,43	1189,04
00,00	00,00	00,00	00,00	2	
	00,00			2	