

Planimetria catastale con rilievo pista forestale

Scala 1:2000

REGIONE AUTONOMA FRIULI VENEZIA GIULIA

COMUNE DI FORNI AVOLTRI

PROVINCIA DI UDINE

LAVORI DI RIPRISTINO RETE
ACQUEDOTTISTICA MALGA TUGLIA E
MALGA COLLE DI MEZZODÌ
IN COMUNE DI FORNI AVOLTRI (UD)
Codice progetto D21-cobc-1981
CUP J35H21000410001


PROGETTO DEFINITIVO-ESECUTIVO

COMMITTENTE:
CONSORZIO BOSCHI CARNICI

DATA: Tavola: N.
Agosto 2021
SCALA: 1:5.000
MAPPA CATASTALE
T2a

Studio tecnico di INGEGNERIA

TIMEUS ING. ROBERTO
Via Val di Gorta,6
33028 Tolmezzo (Udine)
cellulare 335/5238969 Tel e Fax 0433/41596
e-mail roberto.timeus@eufar-ing.it
c.f. TMSRTE95D171L483K p.fva 01918710300

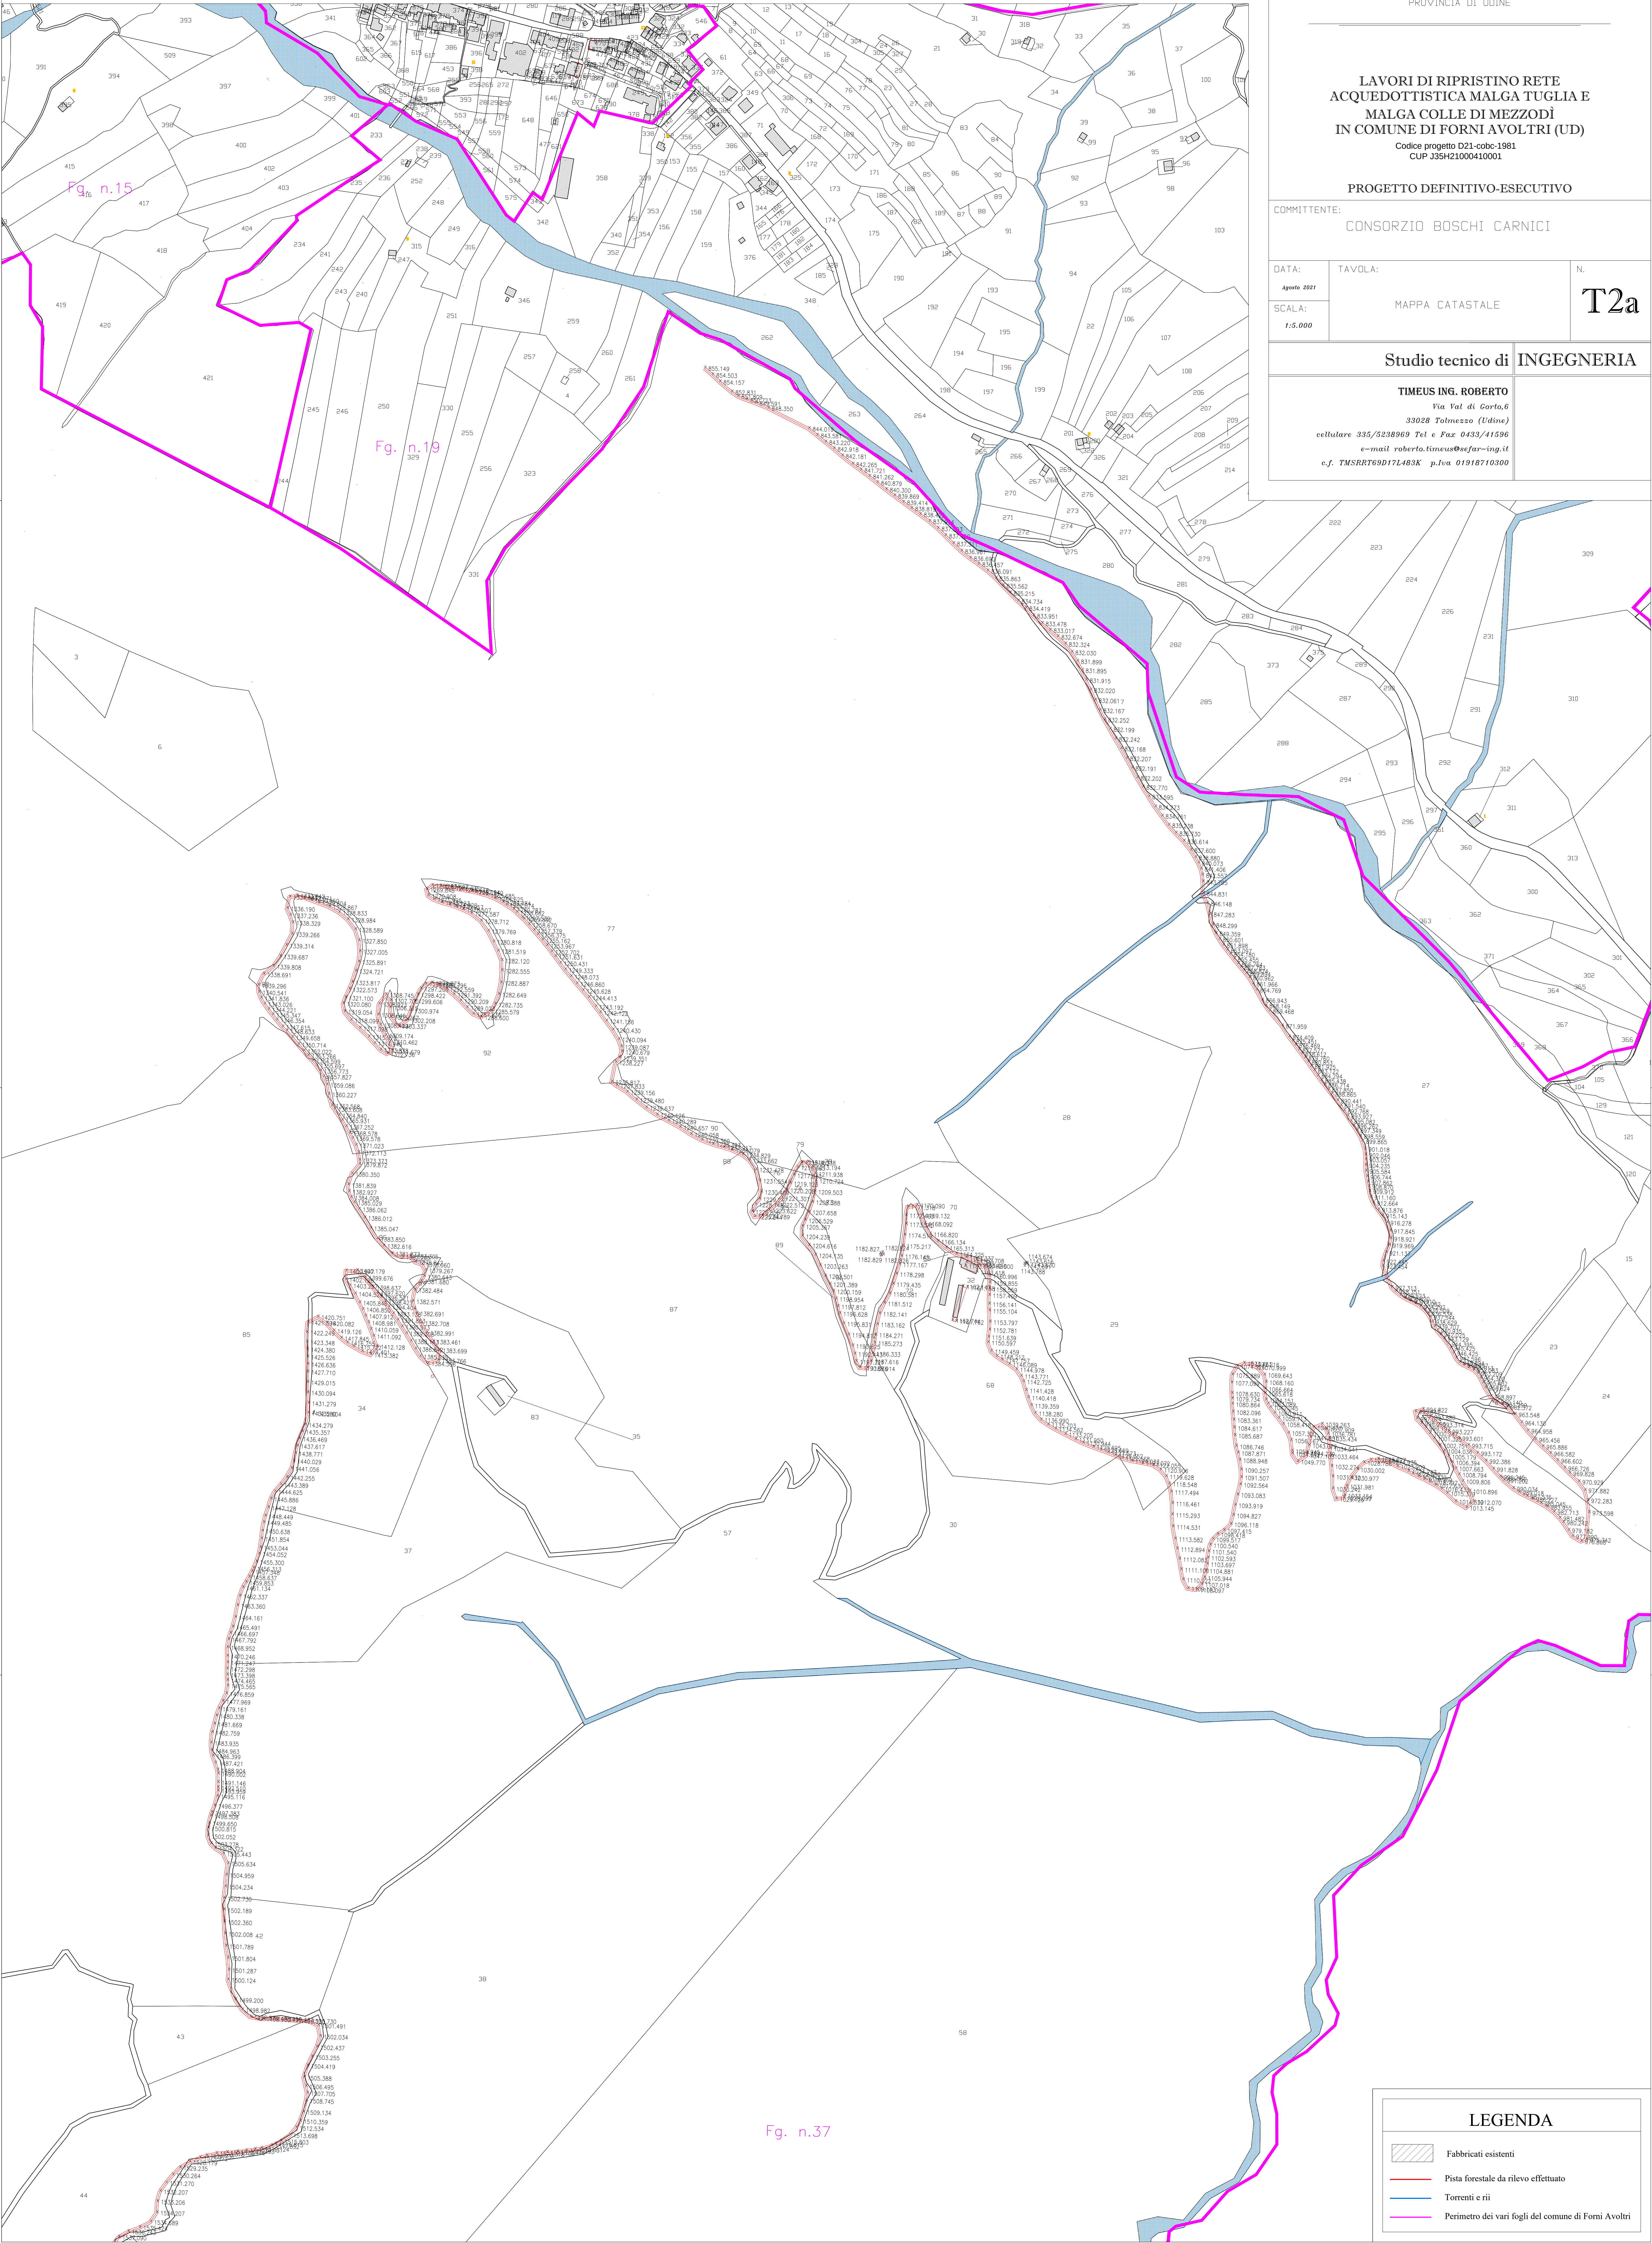

LEGENDA

- Fabbricati esistenti
- Pista forestale da rilievo effettuato
- Torrenti e cri
- Perimetro dei vari fogli del comune di Forni Avoltri