

REGIONE AUTONOMA FRIULI VENEZIA GIULIA

COMUNE DI FORNI AVOLTRI

PROVINCIA DI UDINE

LAVORI DI RIPRISTINO RETE
ACQUEDOTTISTICA MALGA TUGLIA E
MALGA COLLE DI MEZZODÌ
IN COMUNE DI FORNI AVOLTRI (UD)

Codice progetto D21-cobc-1981
CUP J35H21000410001

PROGETTO DEFINITIVO-ESECUTIVO

COMITENTE:
CONSORZIO BOSCHI CARNICI

DATA: *Agosto 2021* TAVOLA: MAPPA CATASTALE N. **T2b**

SCALA:
1:5.000


Studio tecnico di INGEGNERIA

TIMEUS ING. ROBERTO

Via Val di Corta,6
33028 Tolmezzo (Udine)
cellulare 335/5238969 Tel e Fax 0433/41536
e-mail roberta.timeus@esfar-ing.it
c.f. TMSRR769D17L4B3K p.iva 01918710300

Planimetria catastale con rilievo pista forestale

Scala 1:2000

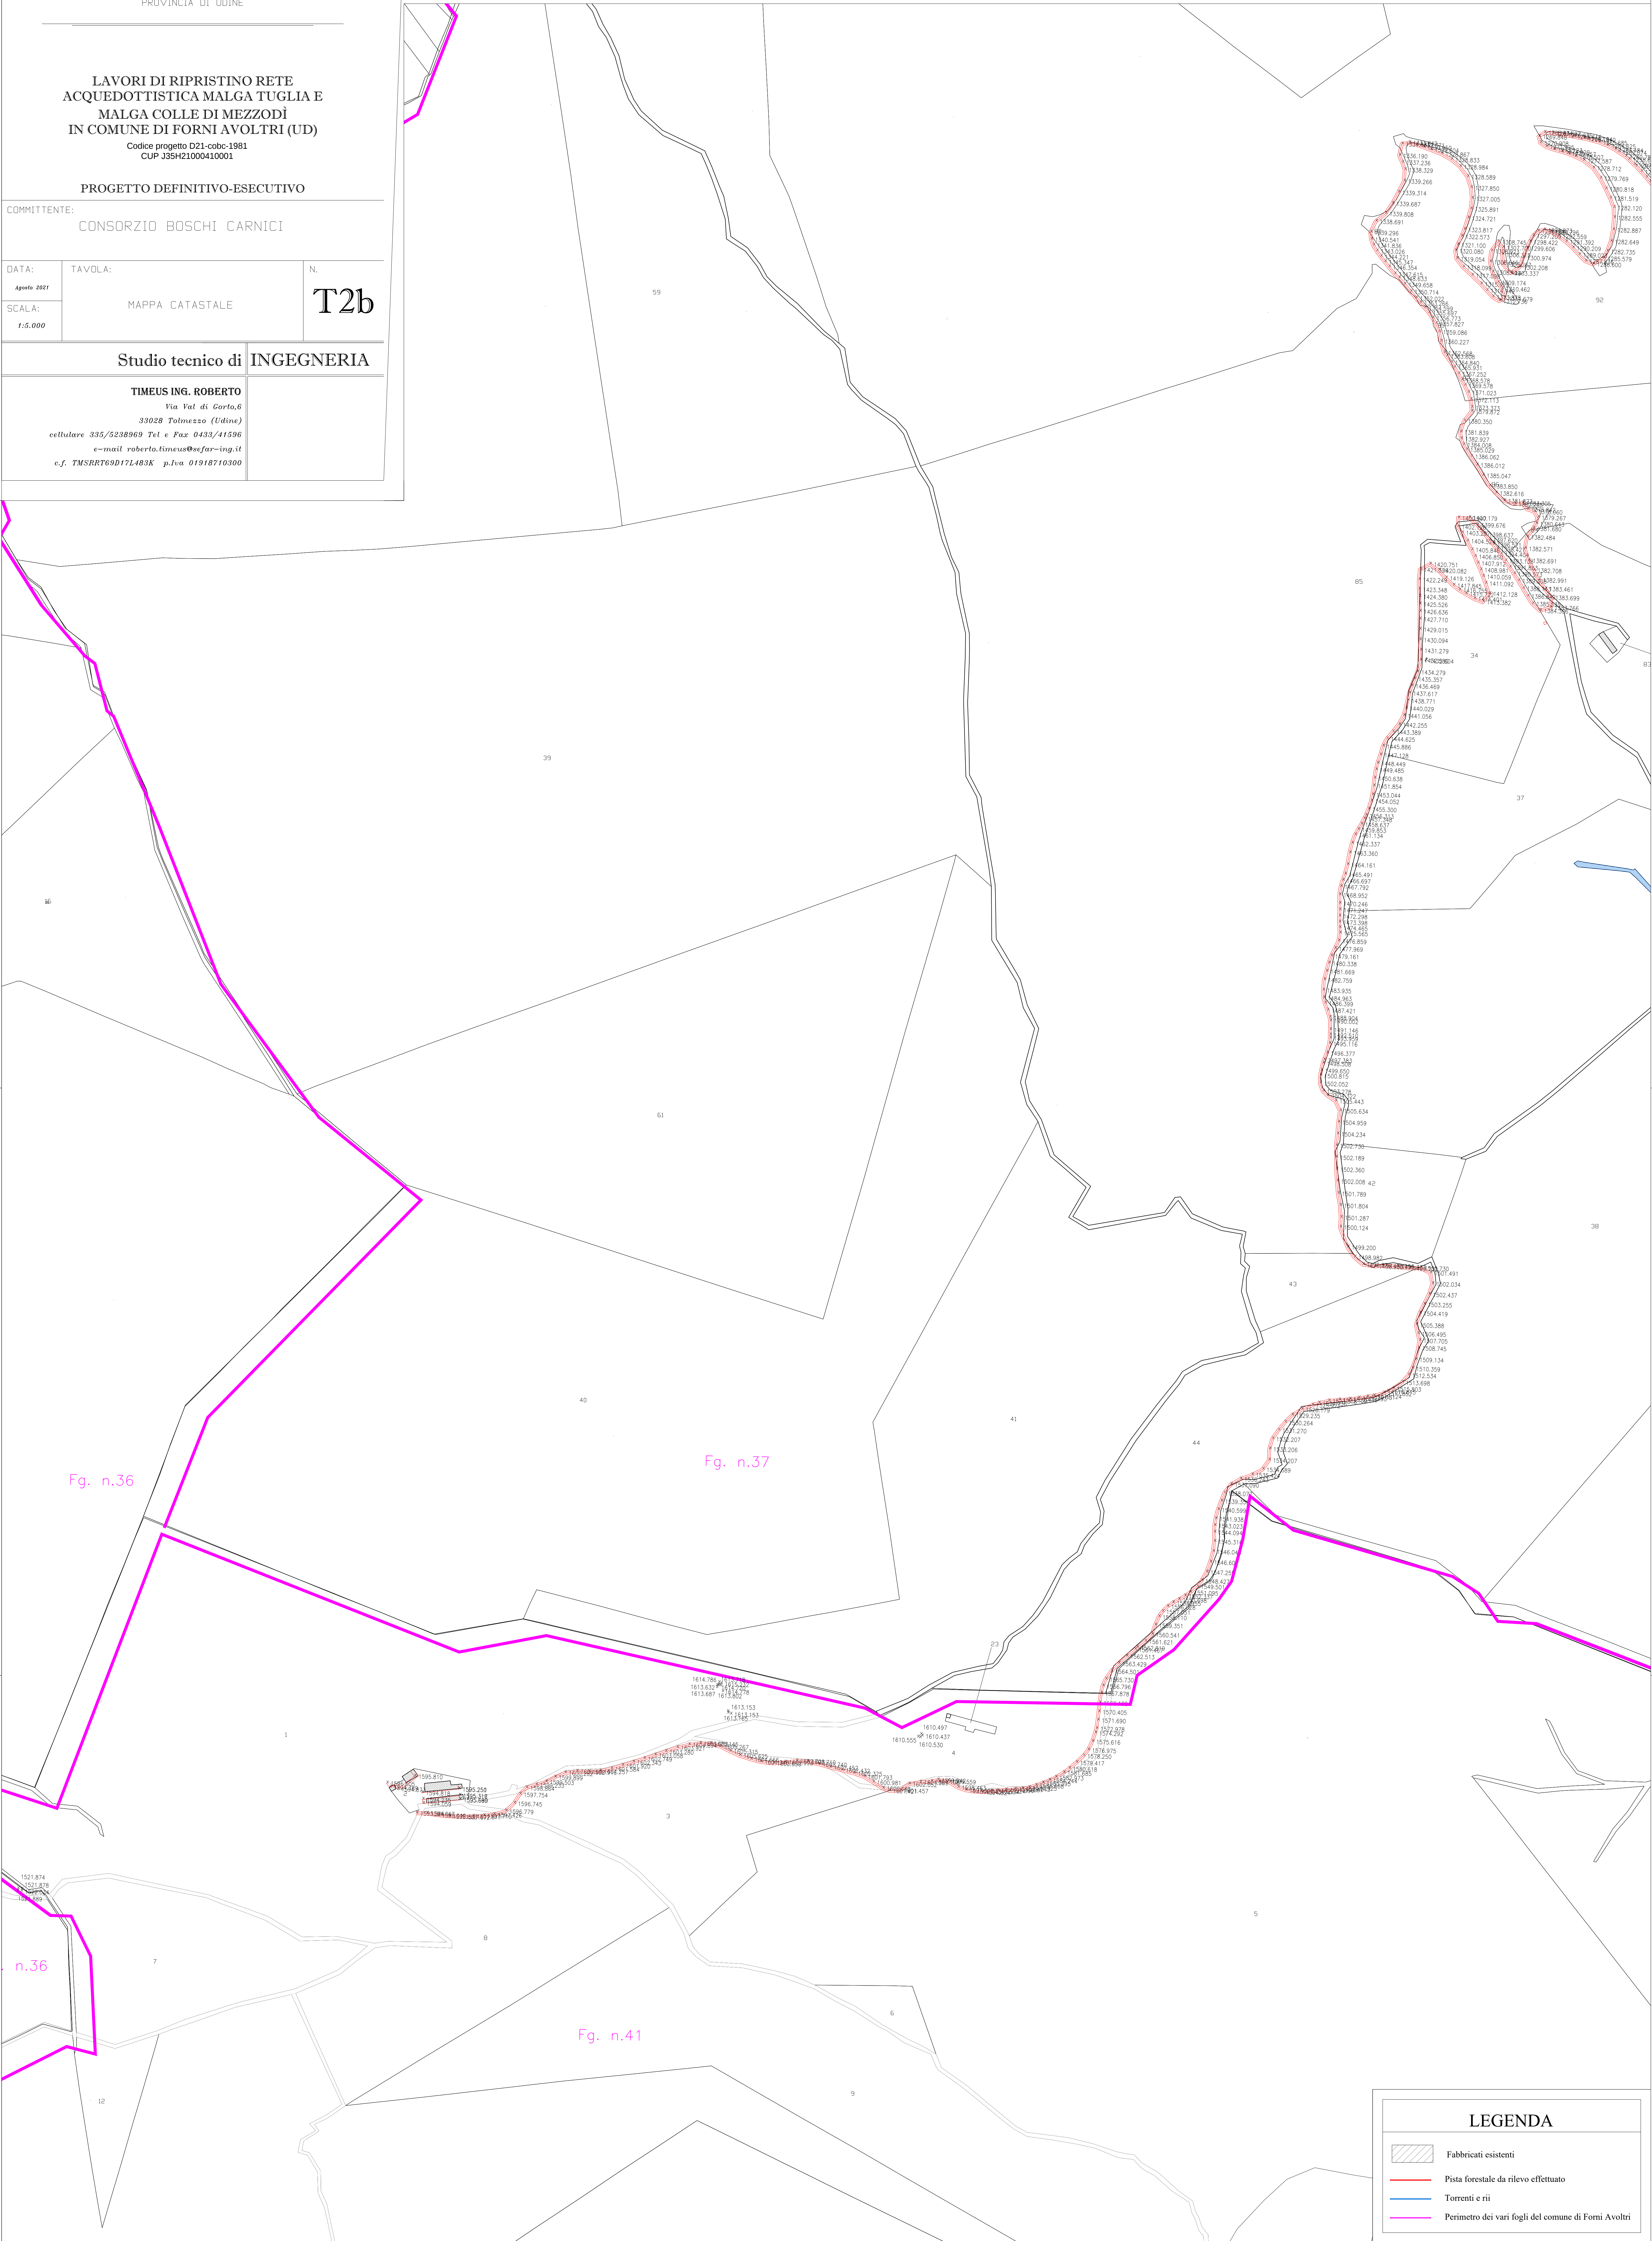

LEGENDA

- Fabbricati esistenti
- Pista forestale da rilievo effettuato
- Torrenti e rii
- Perimetro dei vari fogli del comune di Forni Avoltri