


Planimetria generale con rilievo: stato di fatto

Scala 1:1000

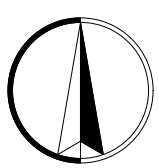

REGIONE AUTONOMA FRIULI VENEZIA GIULIA

COMUNE DI FORNI AVOLTRI

PROVINCIA DI UDINE

LAVORI DI RIPRISTINO RETE
ACQUEDOTTISTICA MALGA TUGLIA E
MALGA COLLE DI MEZZODÌ
IN COMUNE DI FORNI AVOLTRI (UD)

Codice progetto D21-cobc-1981
CUP J35H21000410001

PROGETTO DEFINITIVO-ESECUTIVO

COMMITTENTE:

CONSORZIO BOSCHI CARNICI

DATA:

Agosto 2021

TAVOLA:

PLANIMETRIA GENERALE: STATO DI PROGETTO

N.

T4a

SCALA:

1:1.000

Studio tecnico di INGEGNERIA

TIMEUS ING. ROBERTO


Via Val di Gorto,6

33028 Tolmezzo (Udine)

cellulare 395/5288969 Tel e Fax 0433/41596

e-mail roberto.timeus@sefar-ing.it

c.f. TMSRRT69D17L483K p.Iva 01918710300

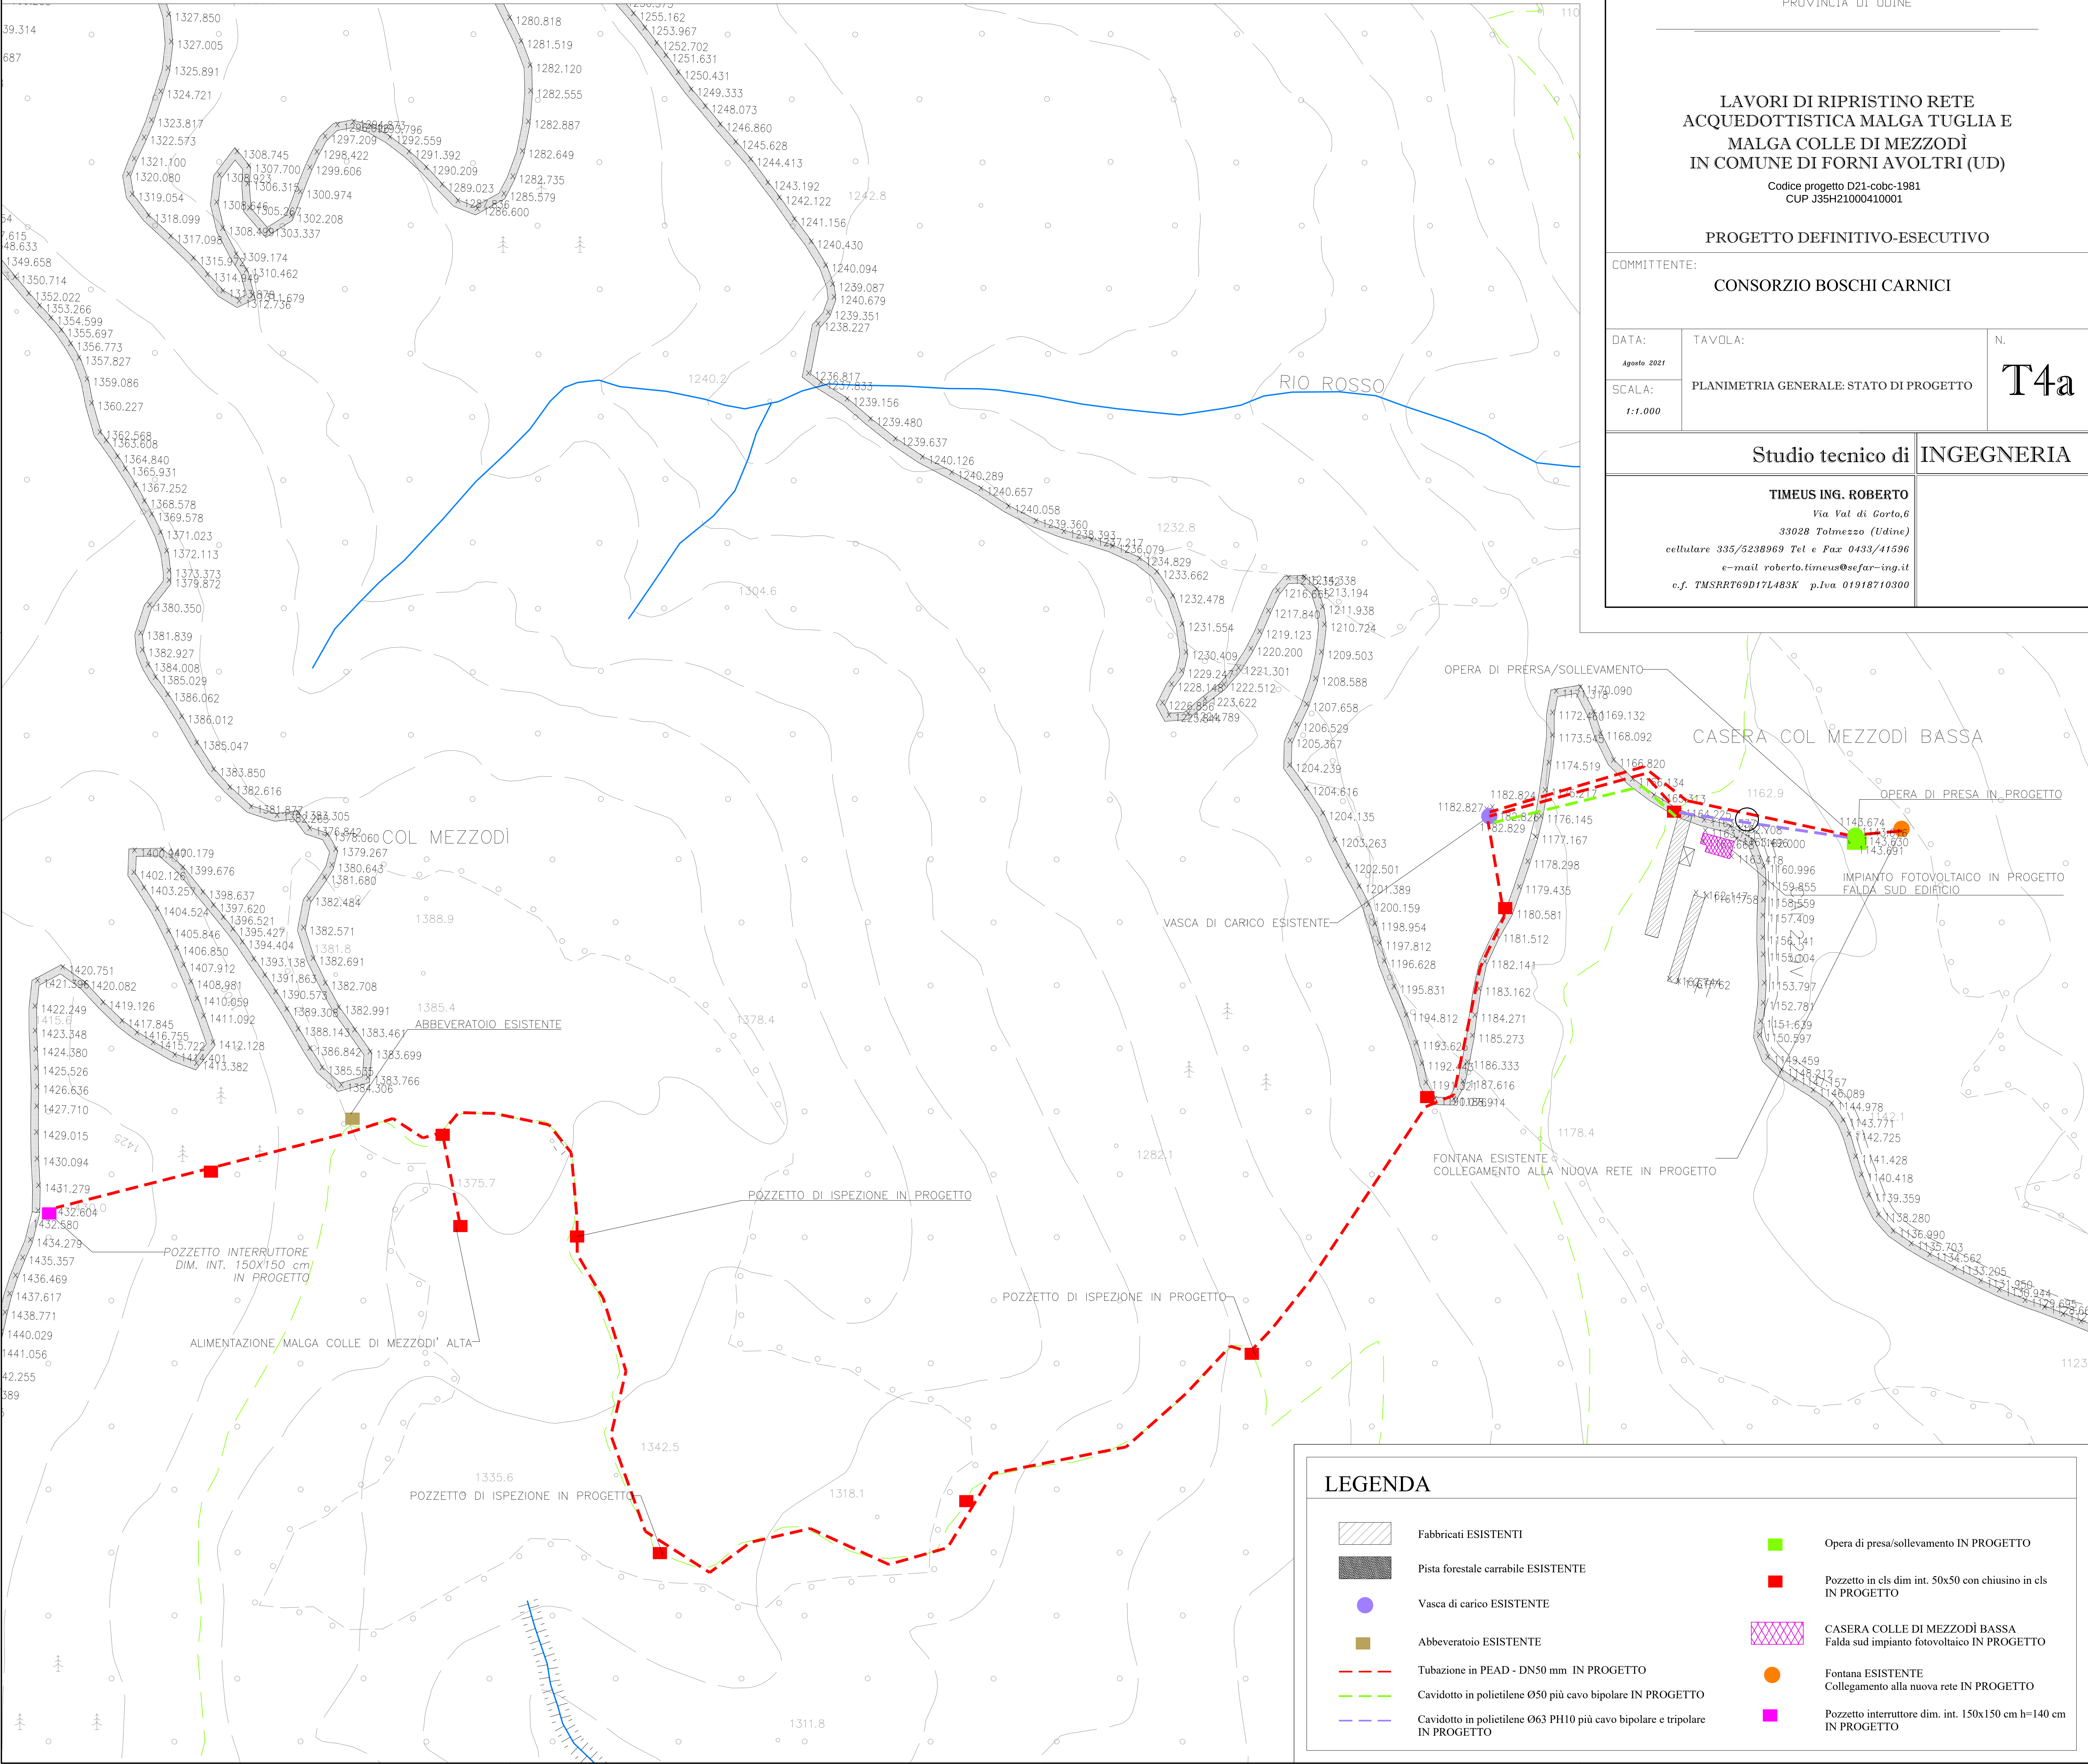

LEGENDA



Fabbricati ESISTENTI



Pista forestale carrabile ESISTENTE



Vasca di carico ESISTENTE



Abbeveratoio ESISTENTE



Tubazione in PEAD - DN50 mm IN PROGETTO



Cavidotto in polietilene Ø50 più cavo bipolare IN PROGETTO




Cavidotto in polietilene Ø63 PH10 più cavo bipolare e tripolare IN PROGETTO



Opera di presa/sollevamento IN PROGETTO



Pozzetto in cls dim int. 50x50 con chiusino in cls IN PROGETTO

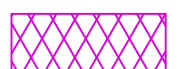

CASERA COLLE DI MEZZODÌ BASSA
Faldia sud impianto fotovoltaico IN PROGETTO



Fontana ESISTENTE
Collegamento alla nuova rete IN PROGETTO



Pozzetto interruttore dim. int. 150x150 cm h=140 cm IN PROGETTO