

STRADA FORESTALE PER
MALGA MALINS


AREA IN PROGETTO CON
INSERIMENTO DI GEOCOMPOSITO
ANTIEROSIVO

AREA IN PROGETTO CON
INSERIMENTO DI TALEE

OPERA MISTA DA
SOSTITUIRE

CURVE DI LIVELLO
RICAVATE DA DTM

PROLUNGAMENTO DELLA
SCOGLIERA A MONTE DELLA
STRADA A SCOPO ANTIEROSIVO

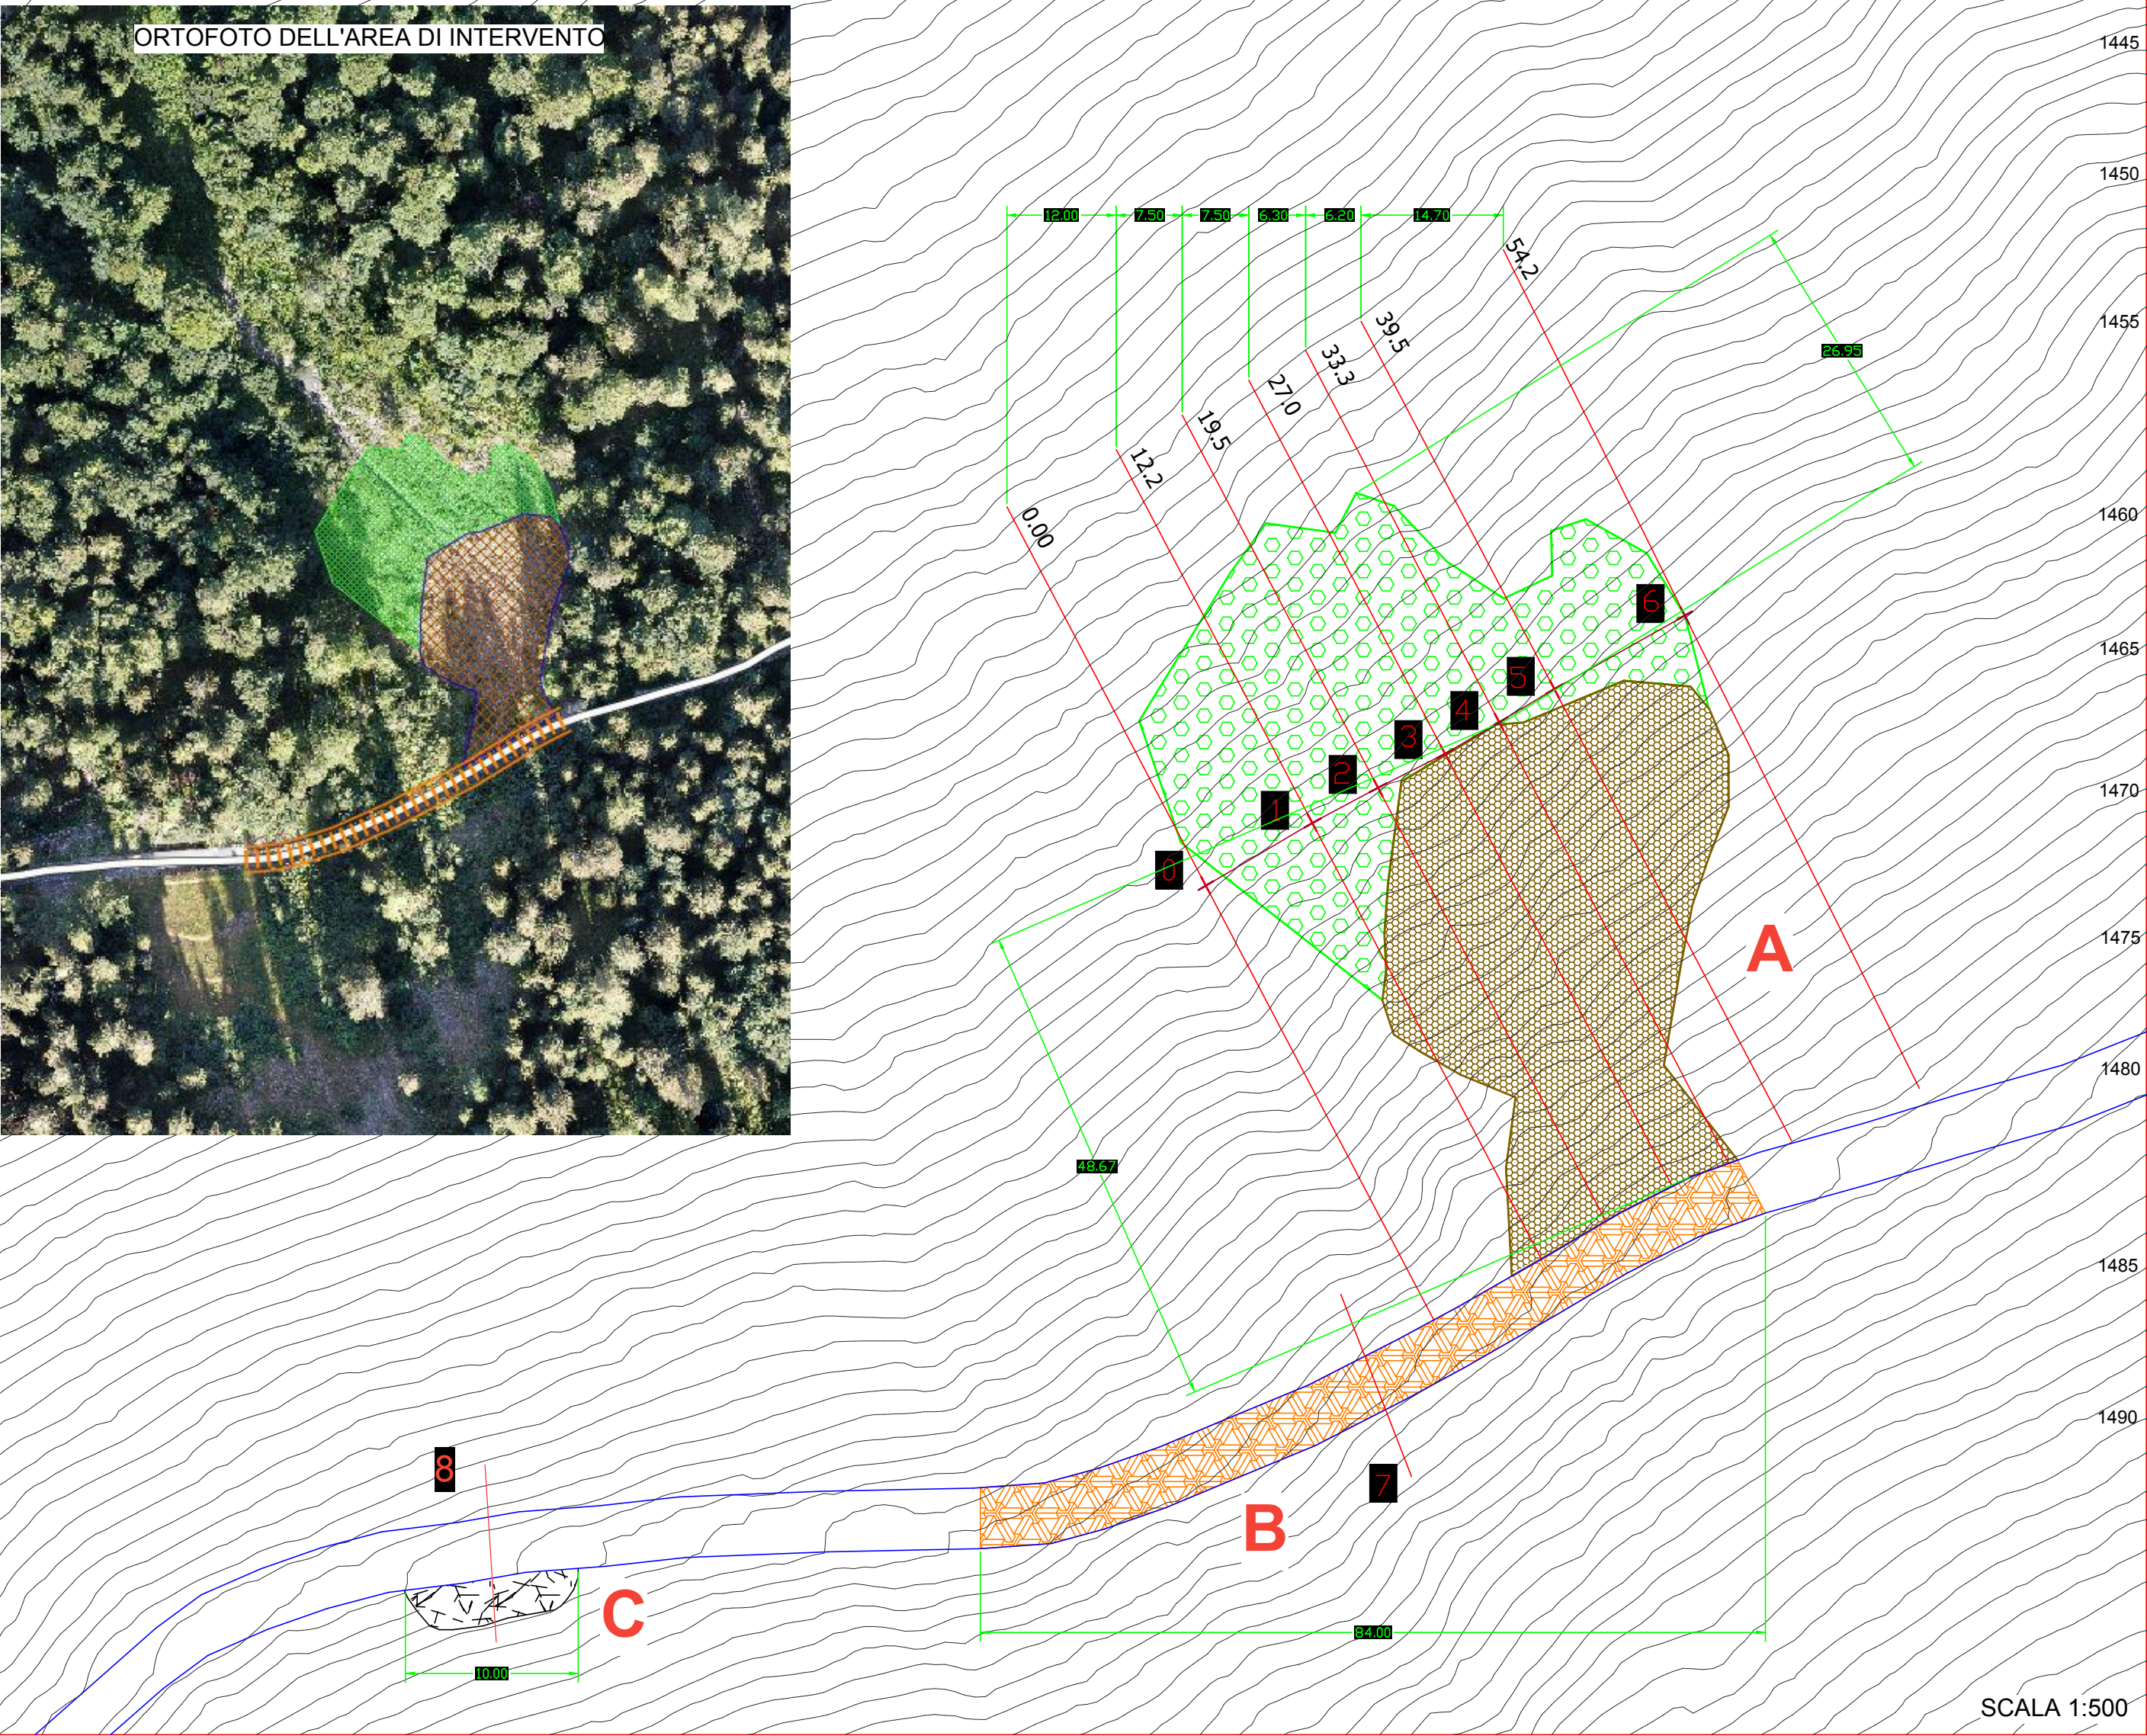

REGIONE AUTONOMA
FRIULI VENEZIA GIULIA

PROTEZIONE CIVILE DELLA REGIONE

tel + 39 0432 926 111
fax + 39 0432 926 000

protezione.civile@regione.fvg.it
www.protezionecivile.fvg.it
I - 33057 Palmanova, via Natisone 43

SOGGETTO ATTUATORE:
CONSORZIO BOSCHI CARNICI
Via Carnia Libera 1944, s.n. - 33028, TOLMEZZO

TITOLO DEL PROGETTO:
**Intervento di completamento strada accesso Malga Malins in
Comune di Prato Carnico (UD)**
Codice intervento: D21-cobc-2251

TIPOLOGIA PROGETTO:
PROGETTO DEFINITIVO - ESECUTIVO

TAVOLA / ELABORATO:
**PLANIMETRIA DEGLI INTERVENTI SU BASE
C.T.R.N.**

N. TAV/ELABORATO:
8

GRUPPO DI PROGETTAZIONE: **R.T.P. CLAMA – BETTEGA**
Loc. Rufosc 3 – 33027 – Paularo (UD)

TECNICO PROGETTISTA: **DOTT. FOR. MARCO CLAMA**
Loc. Rufosc 3 – 33027 – Paularo (UD)

LUOGO: PAULARO

DATA: DICEMBRE 2022