
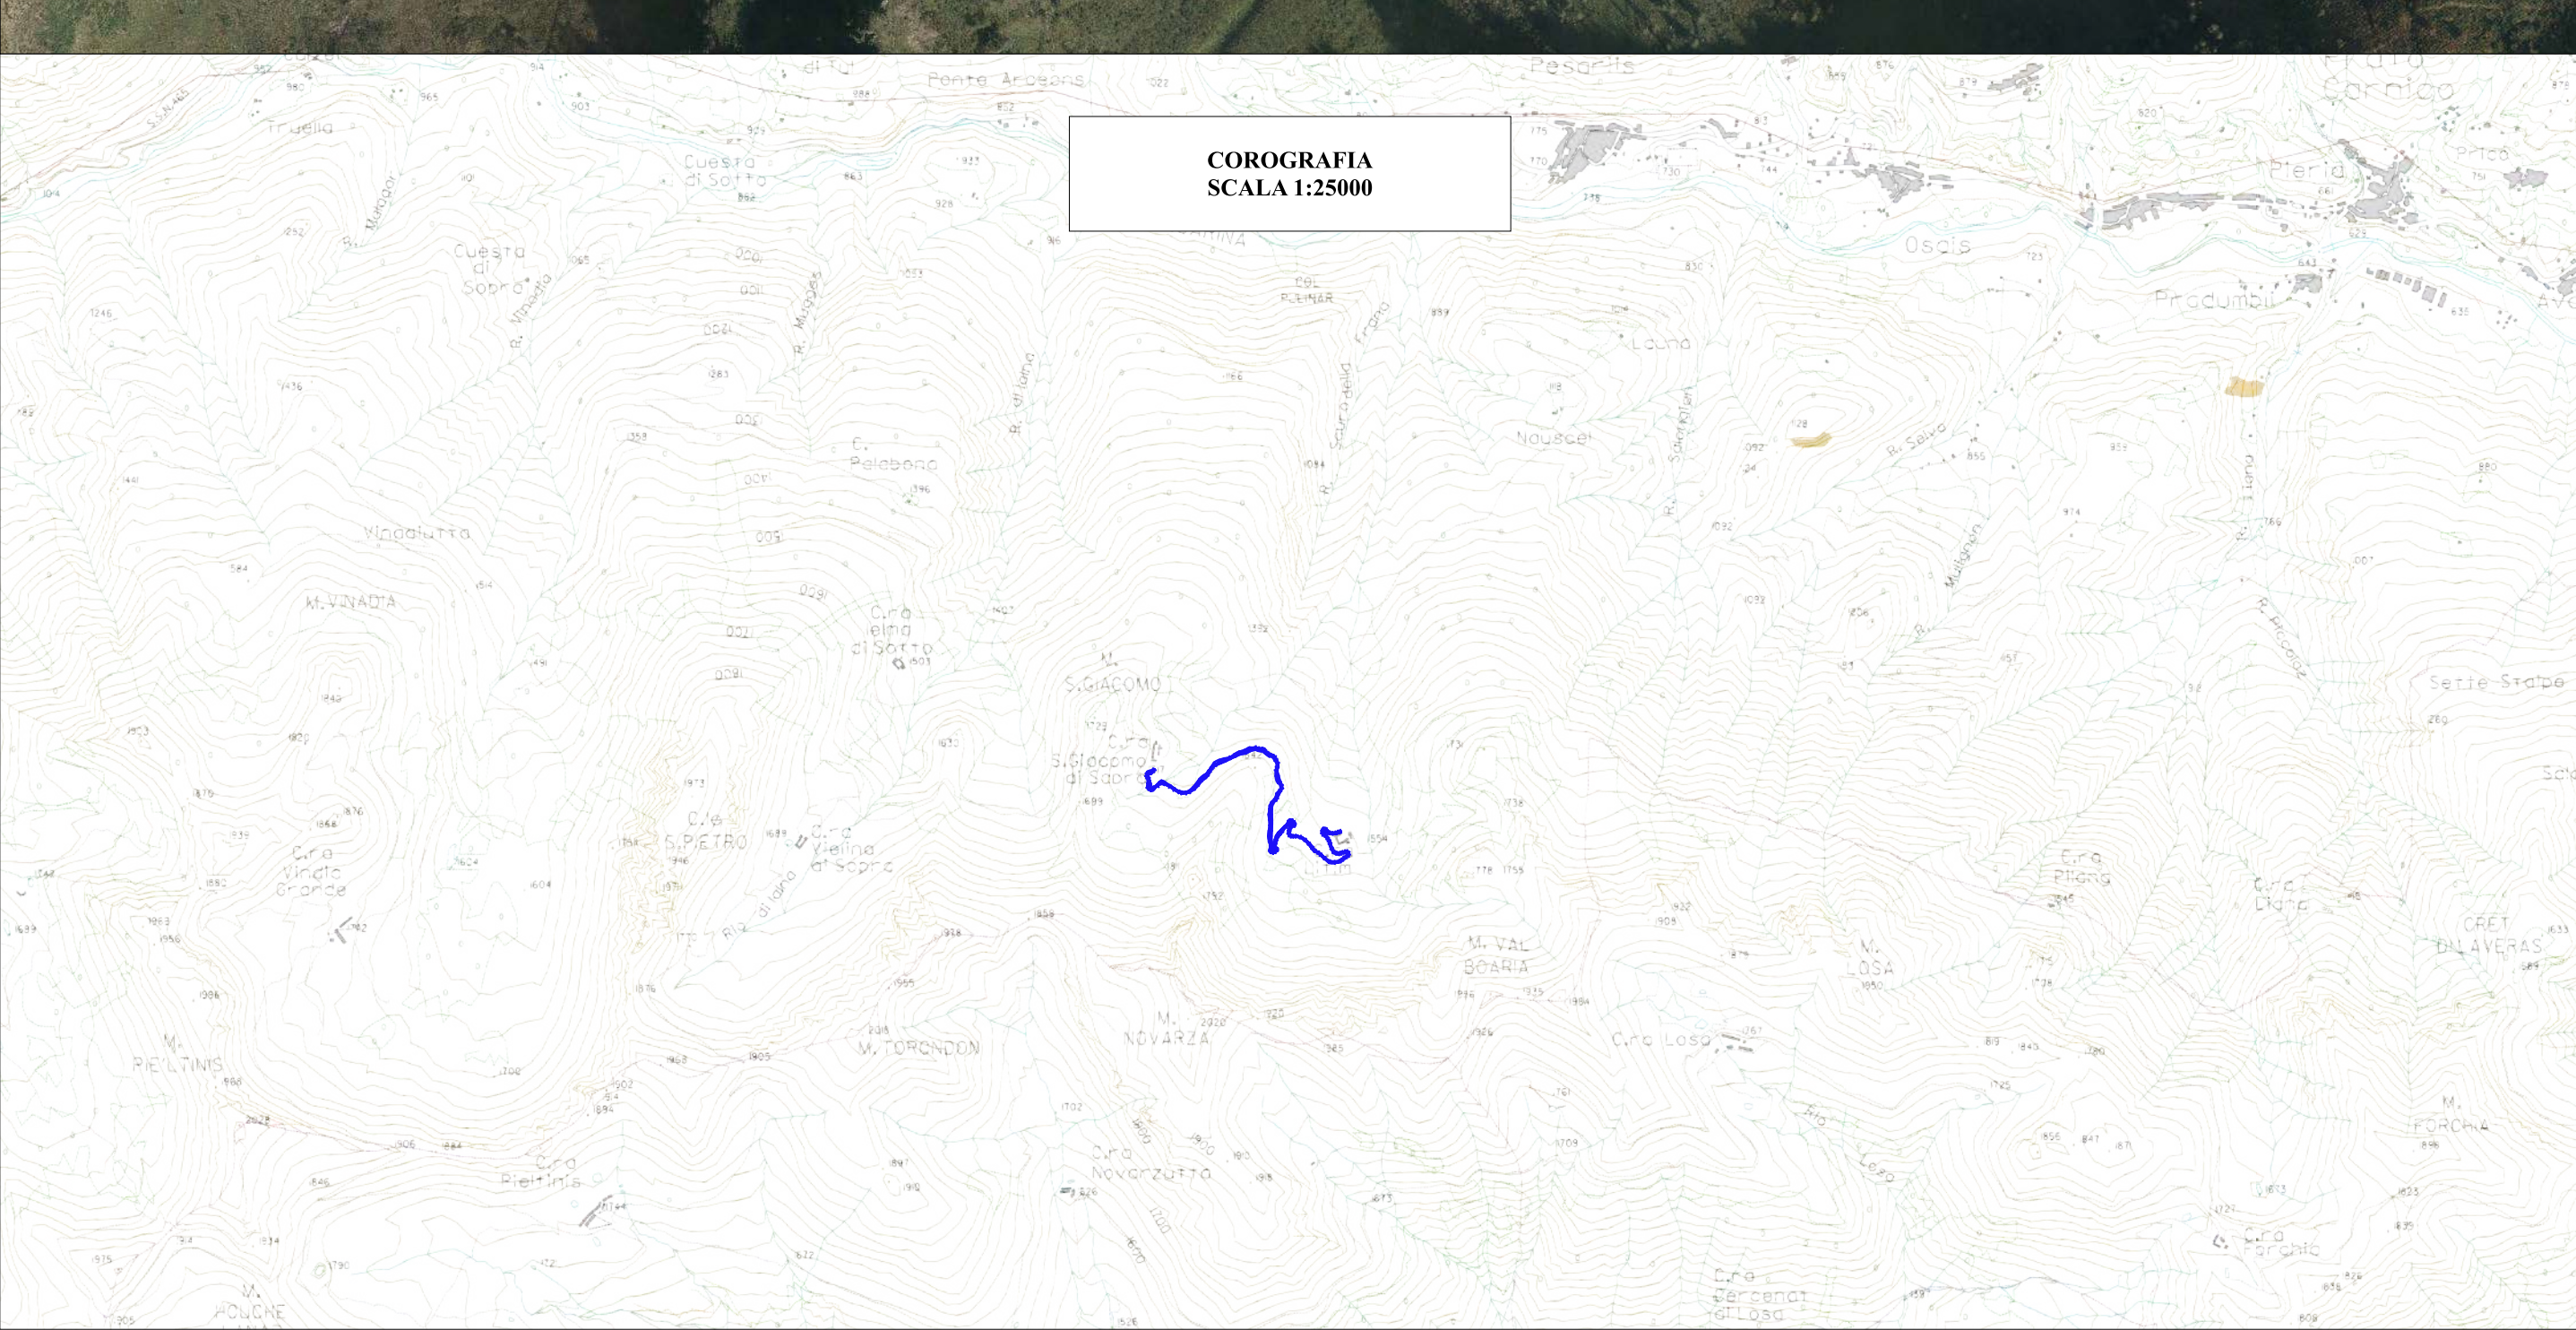
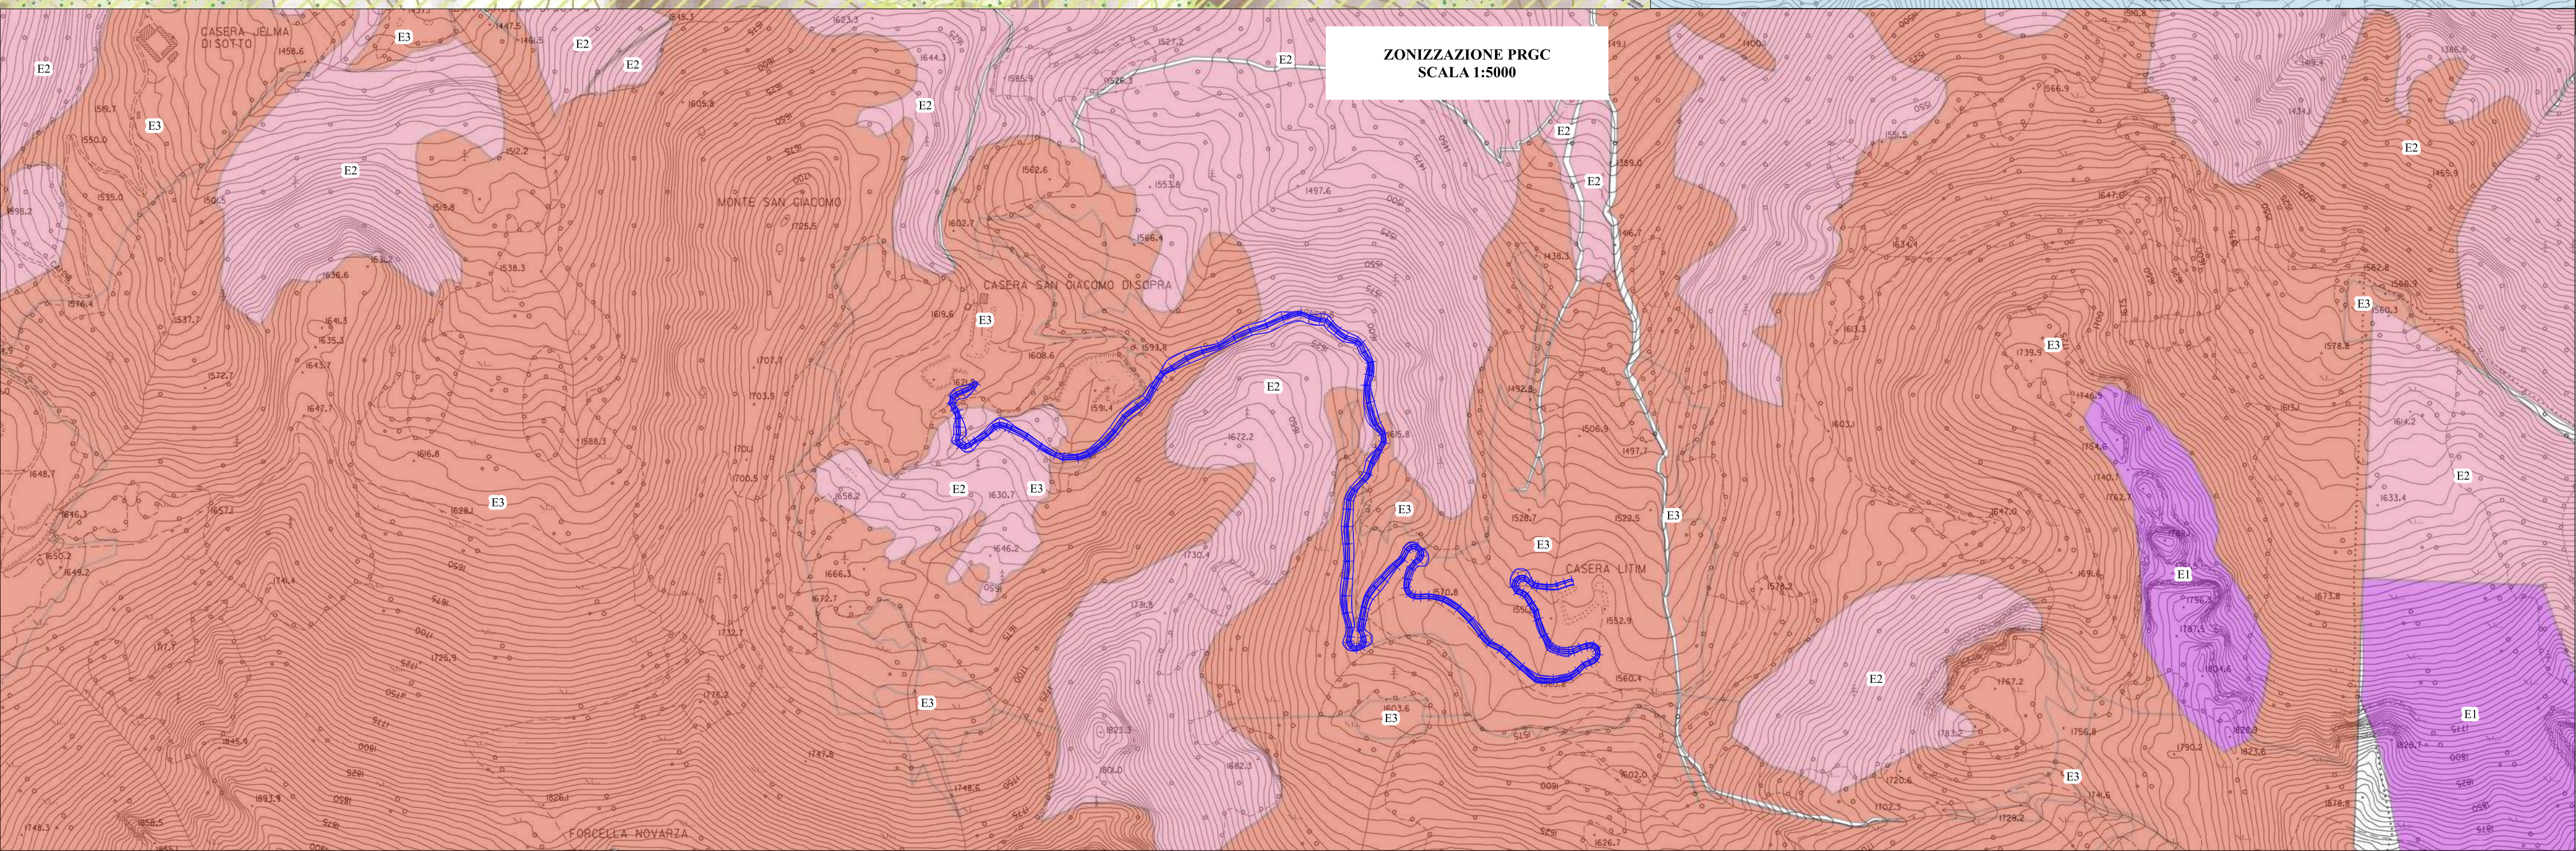
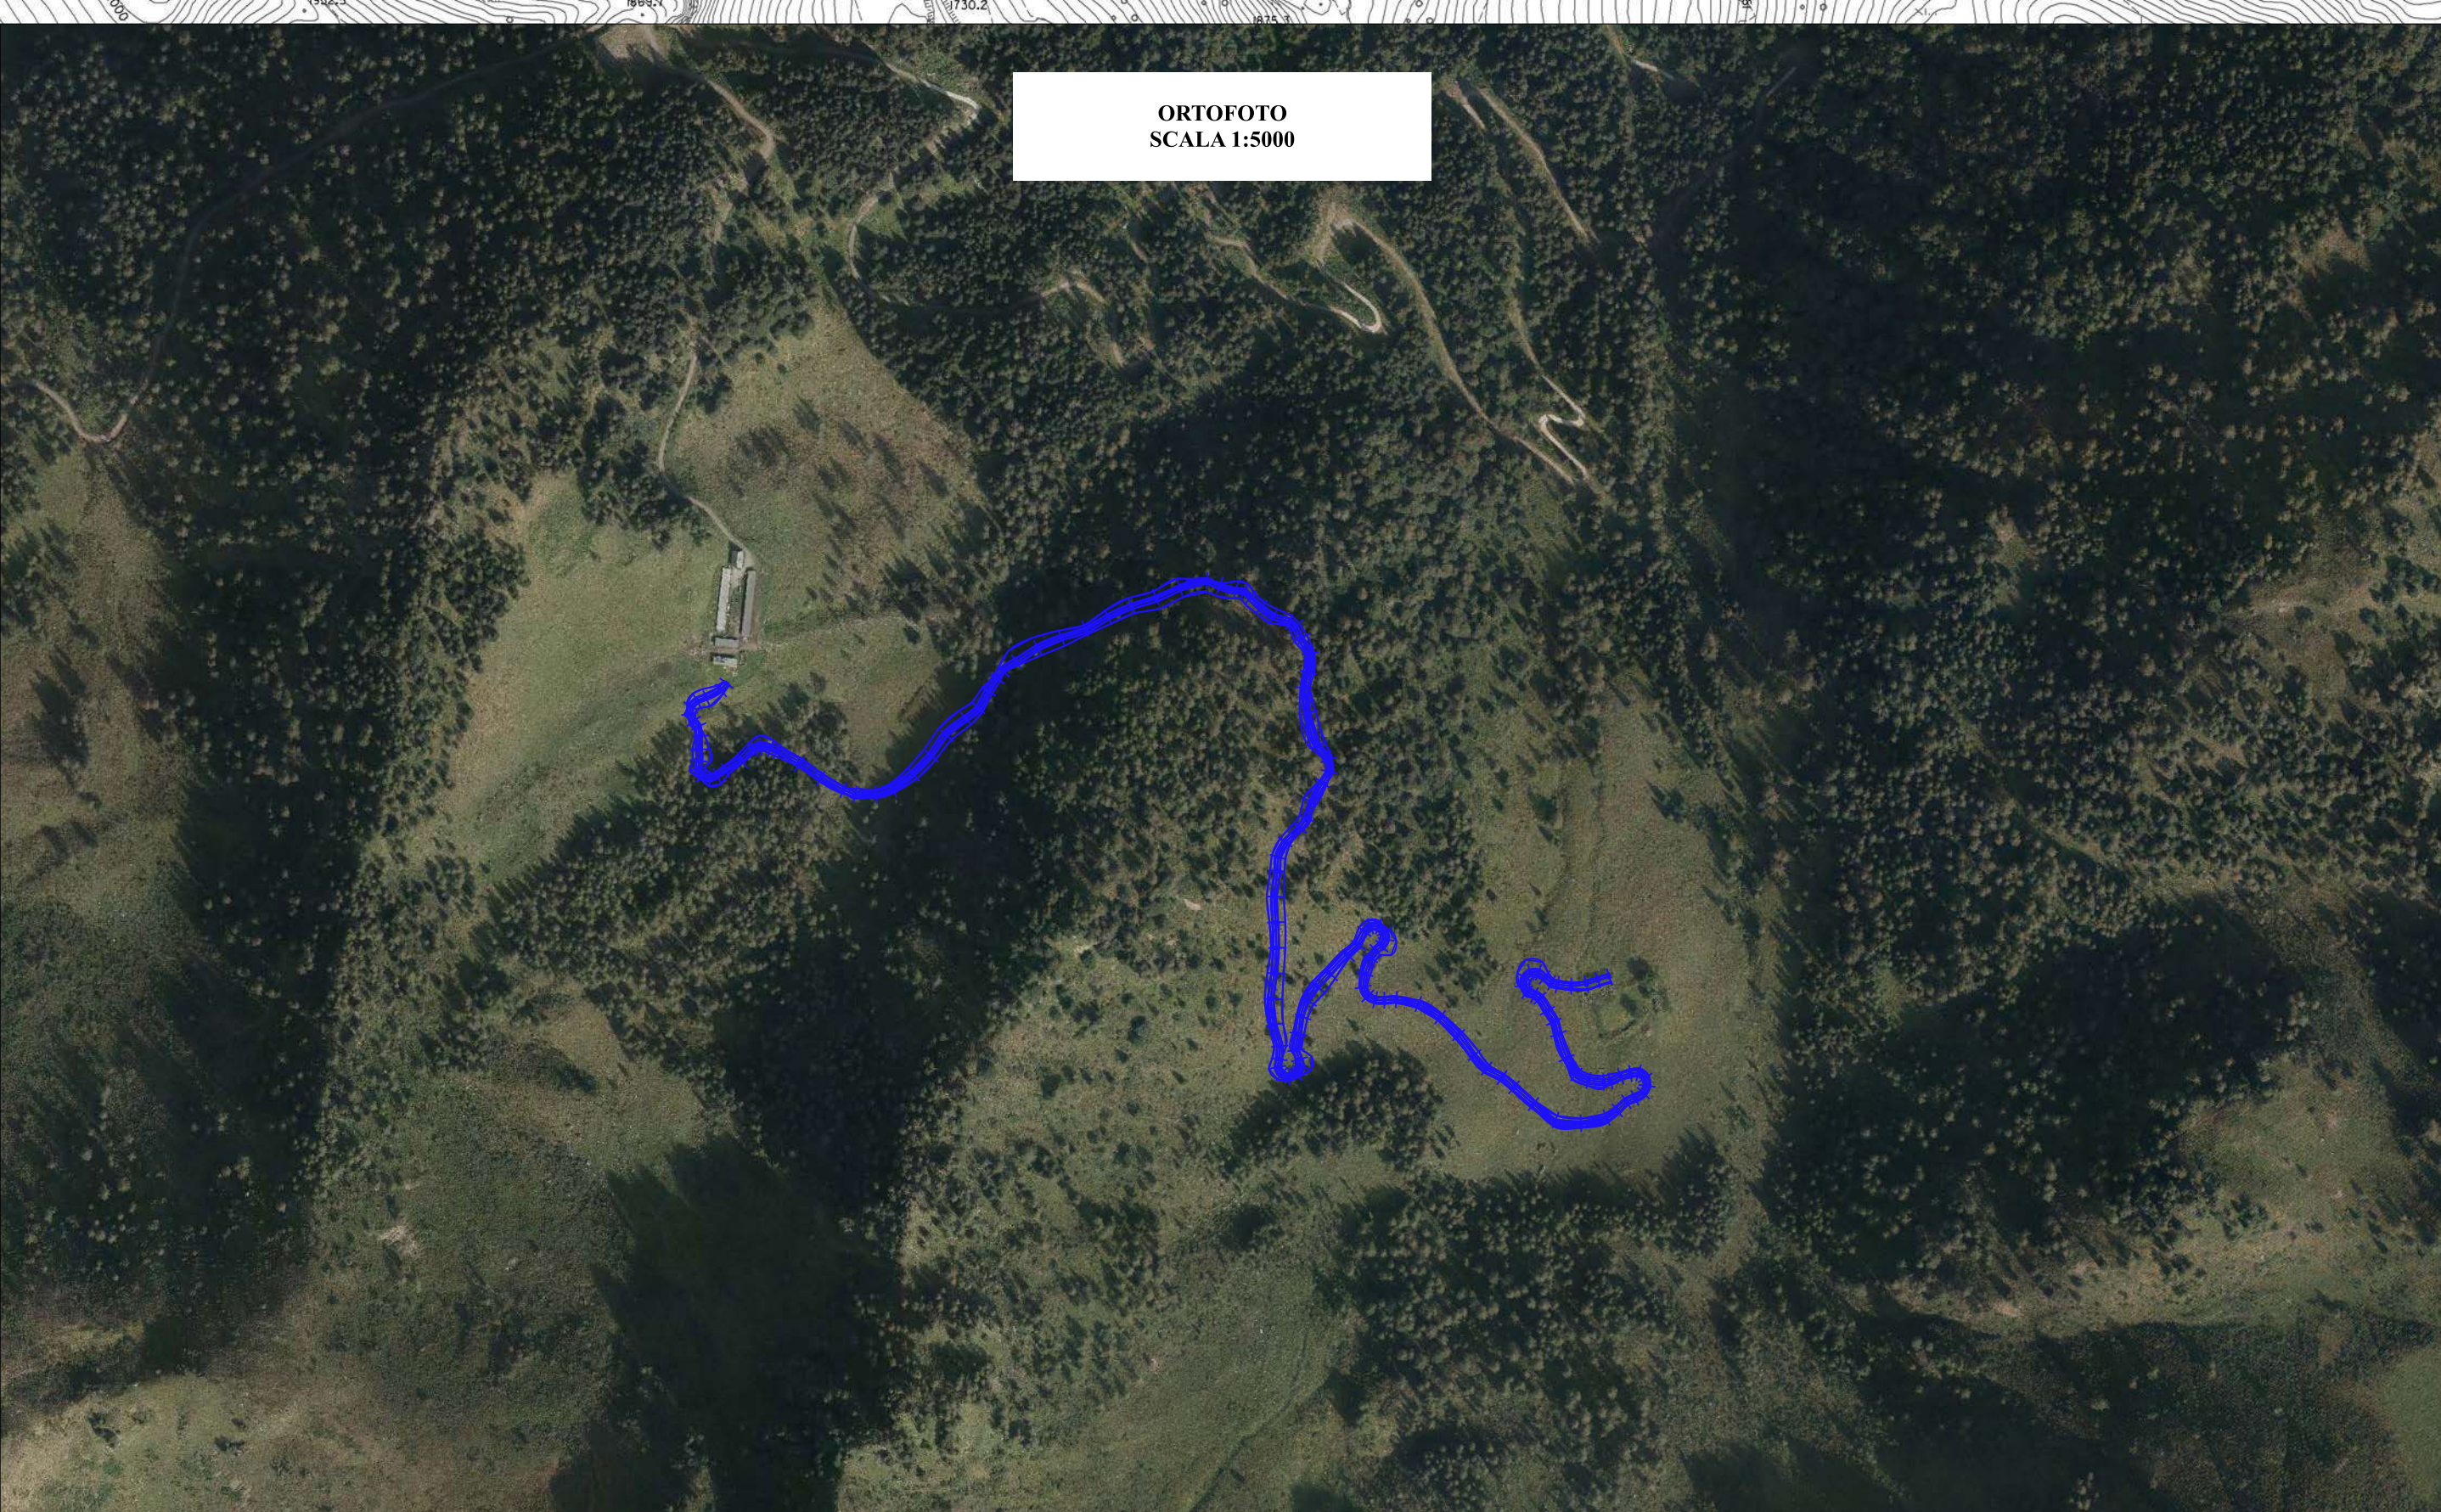
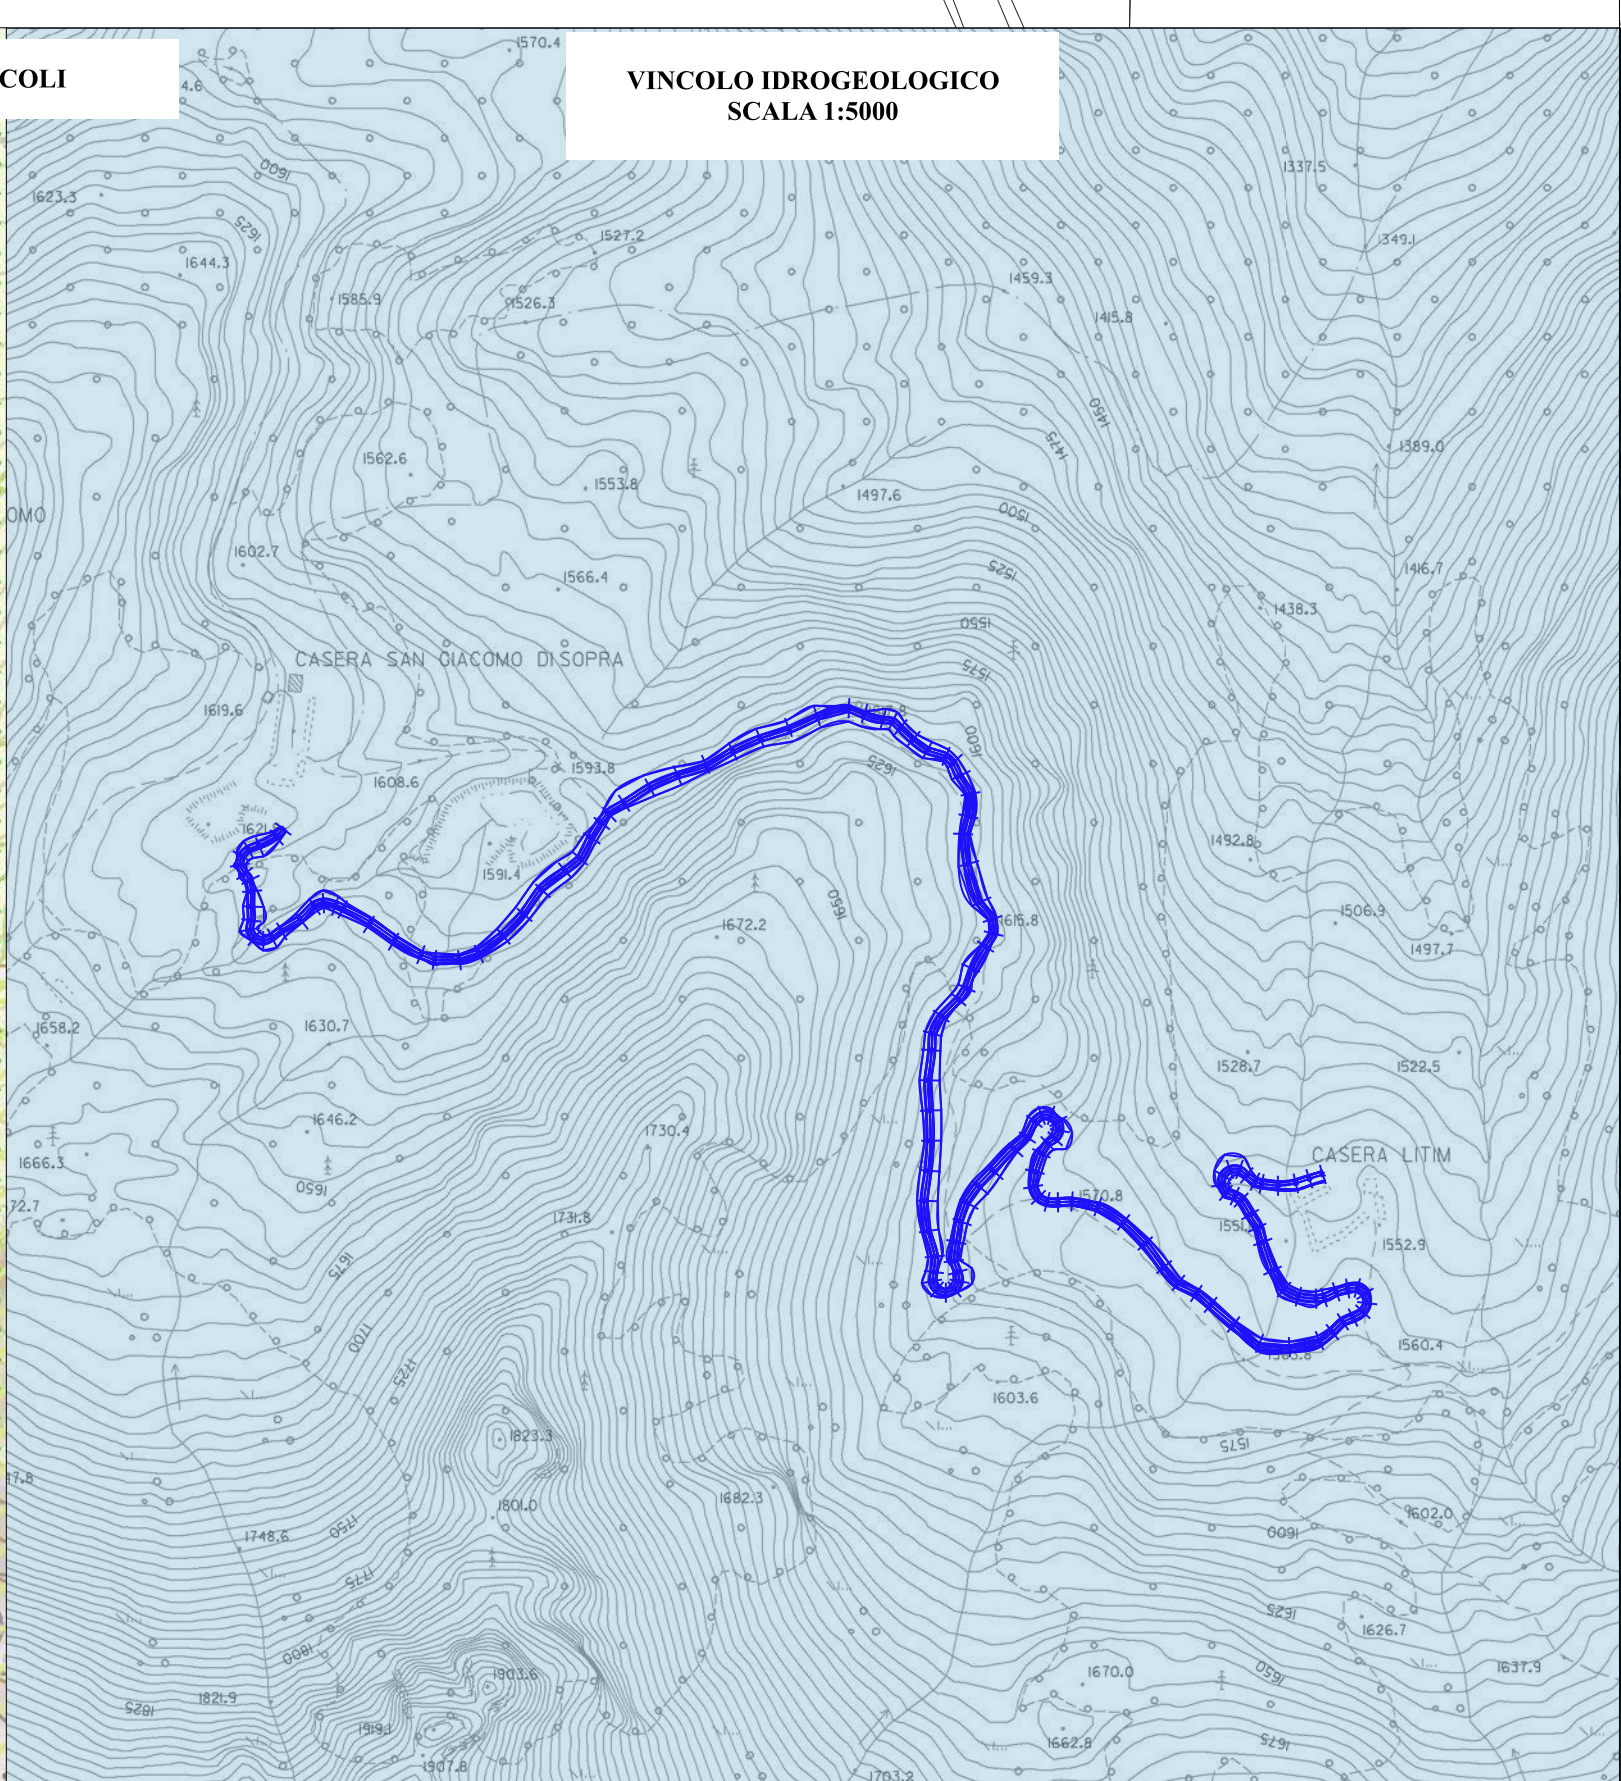
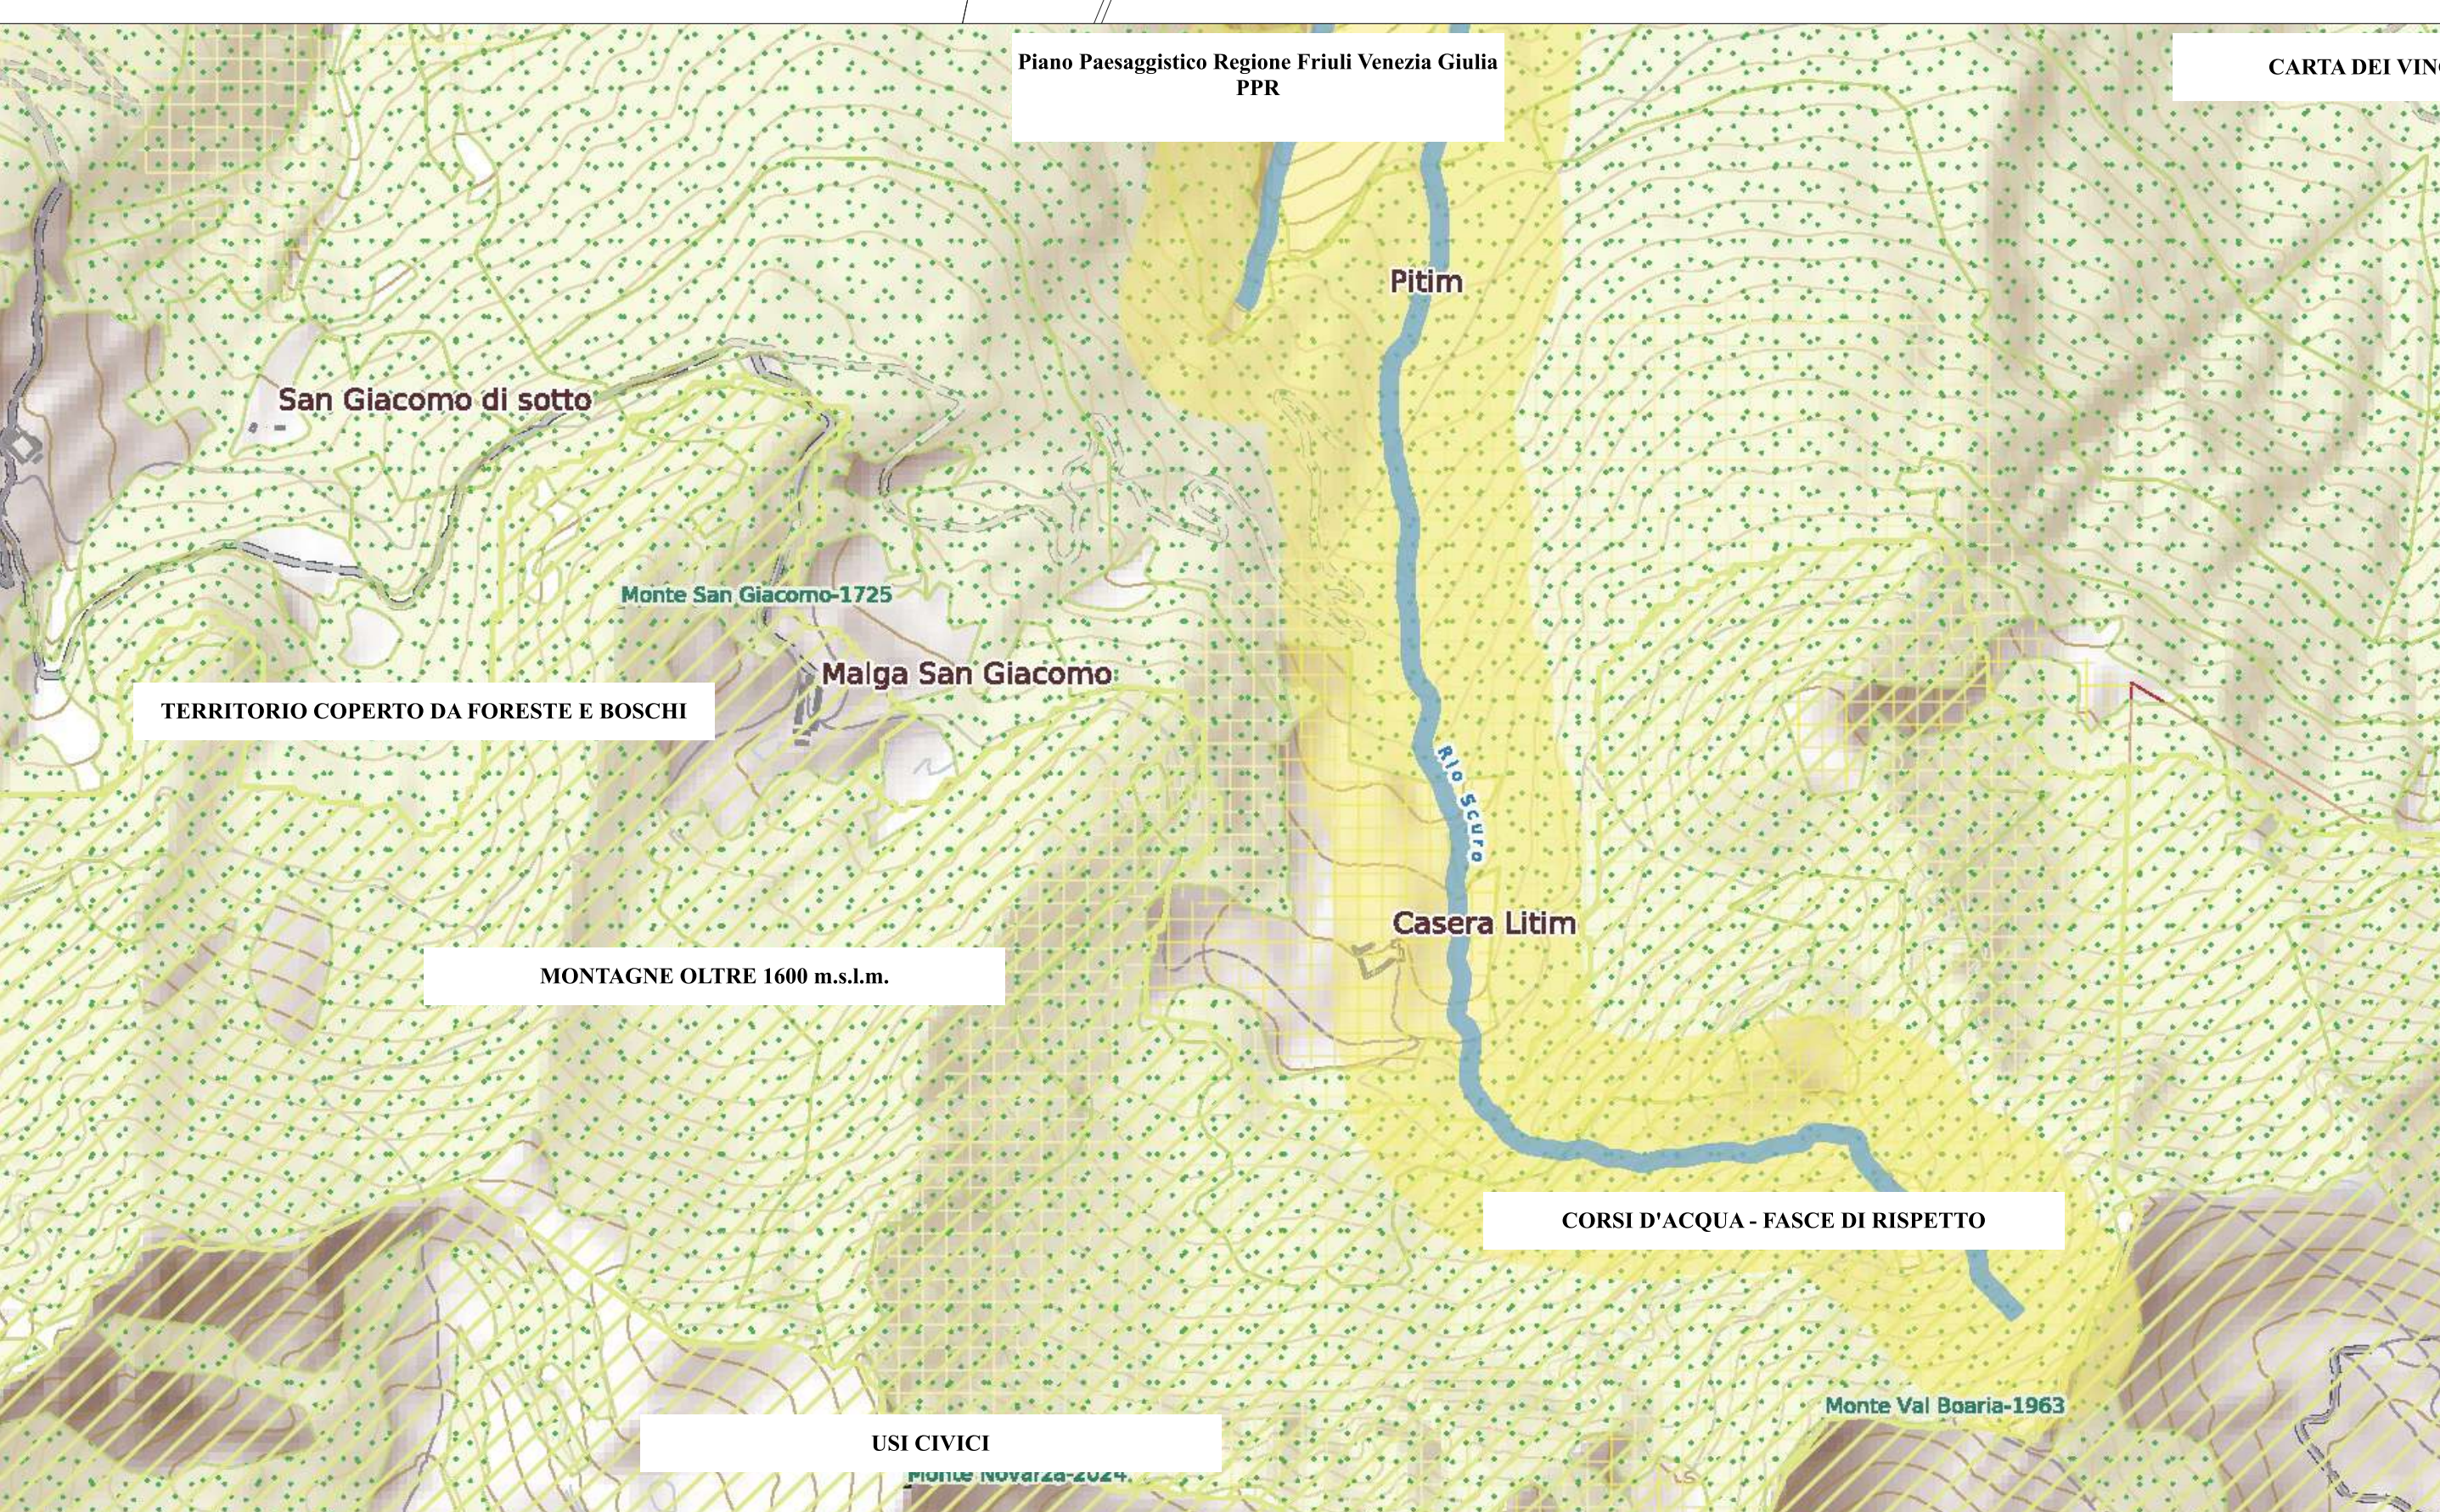
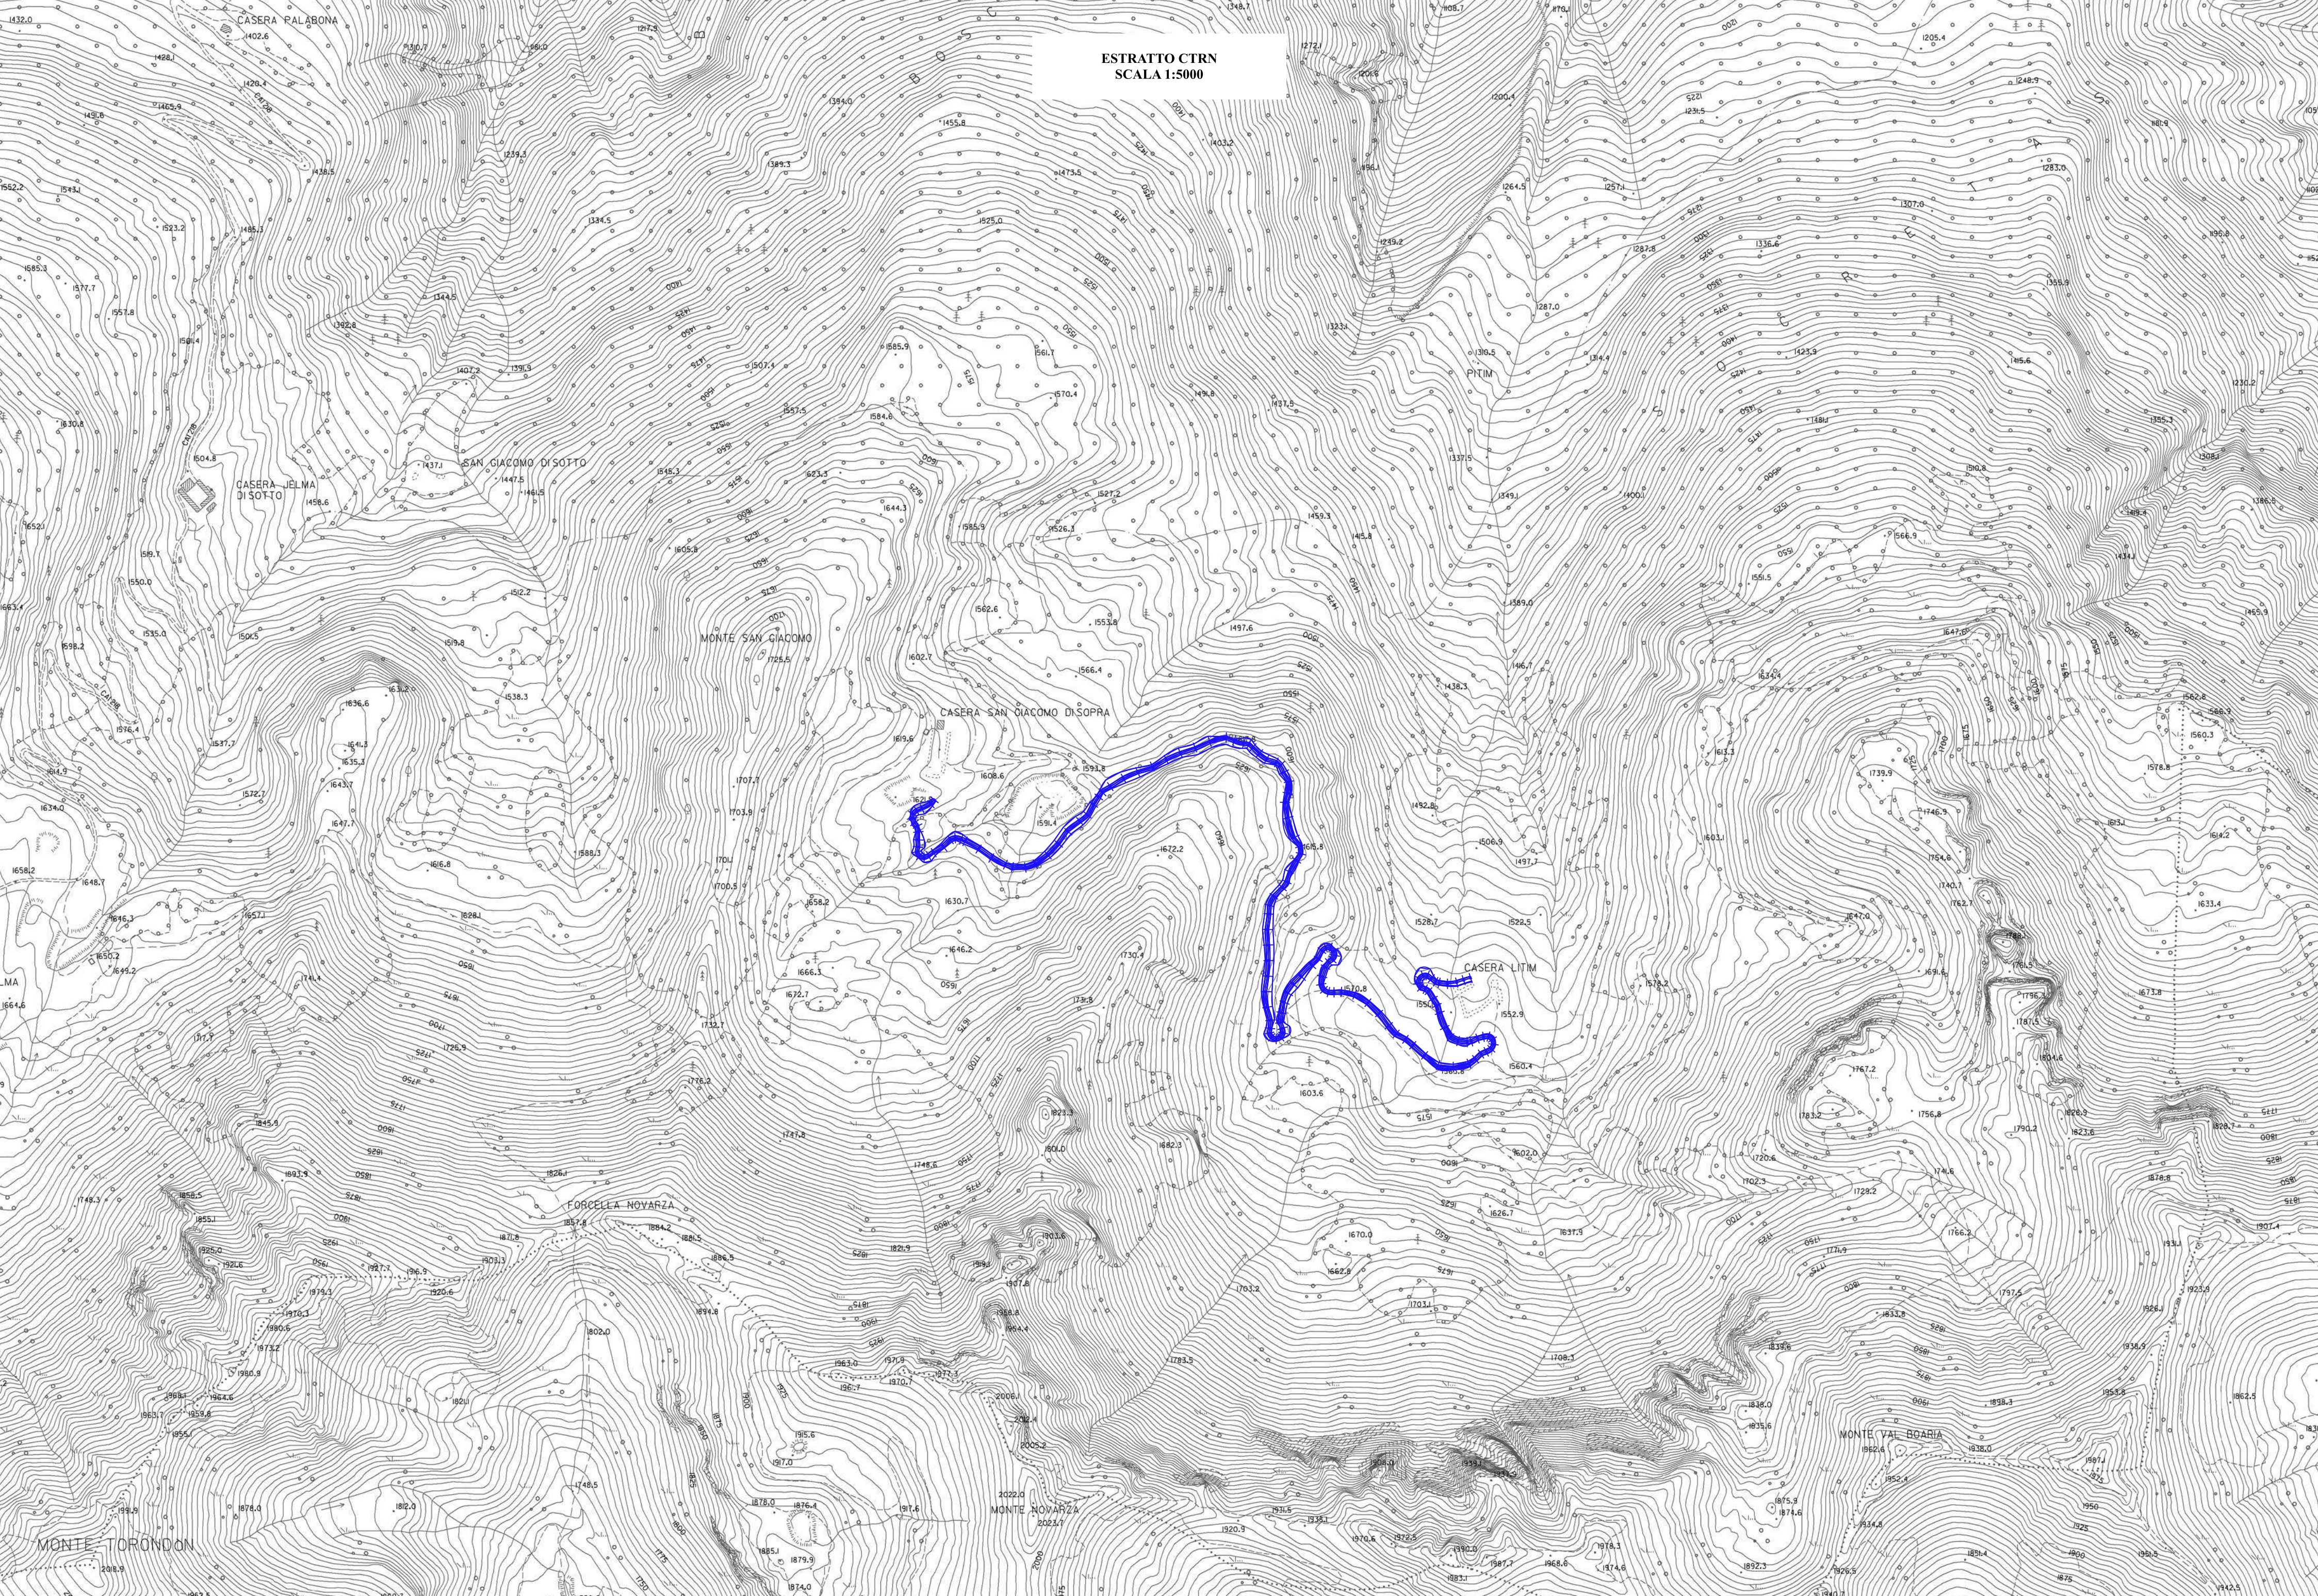


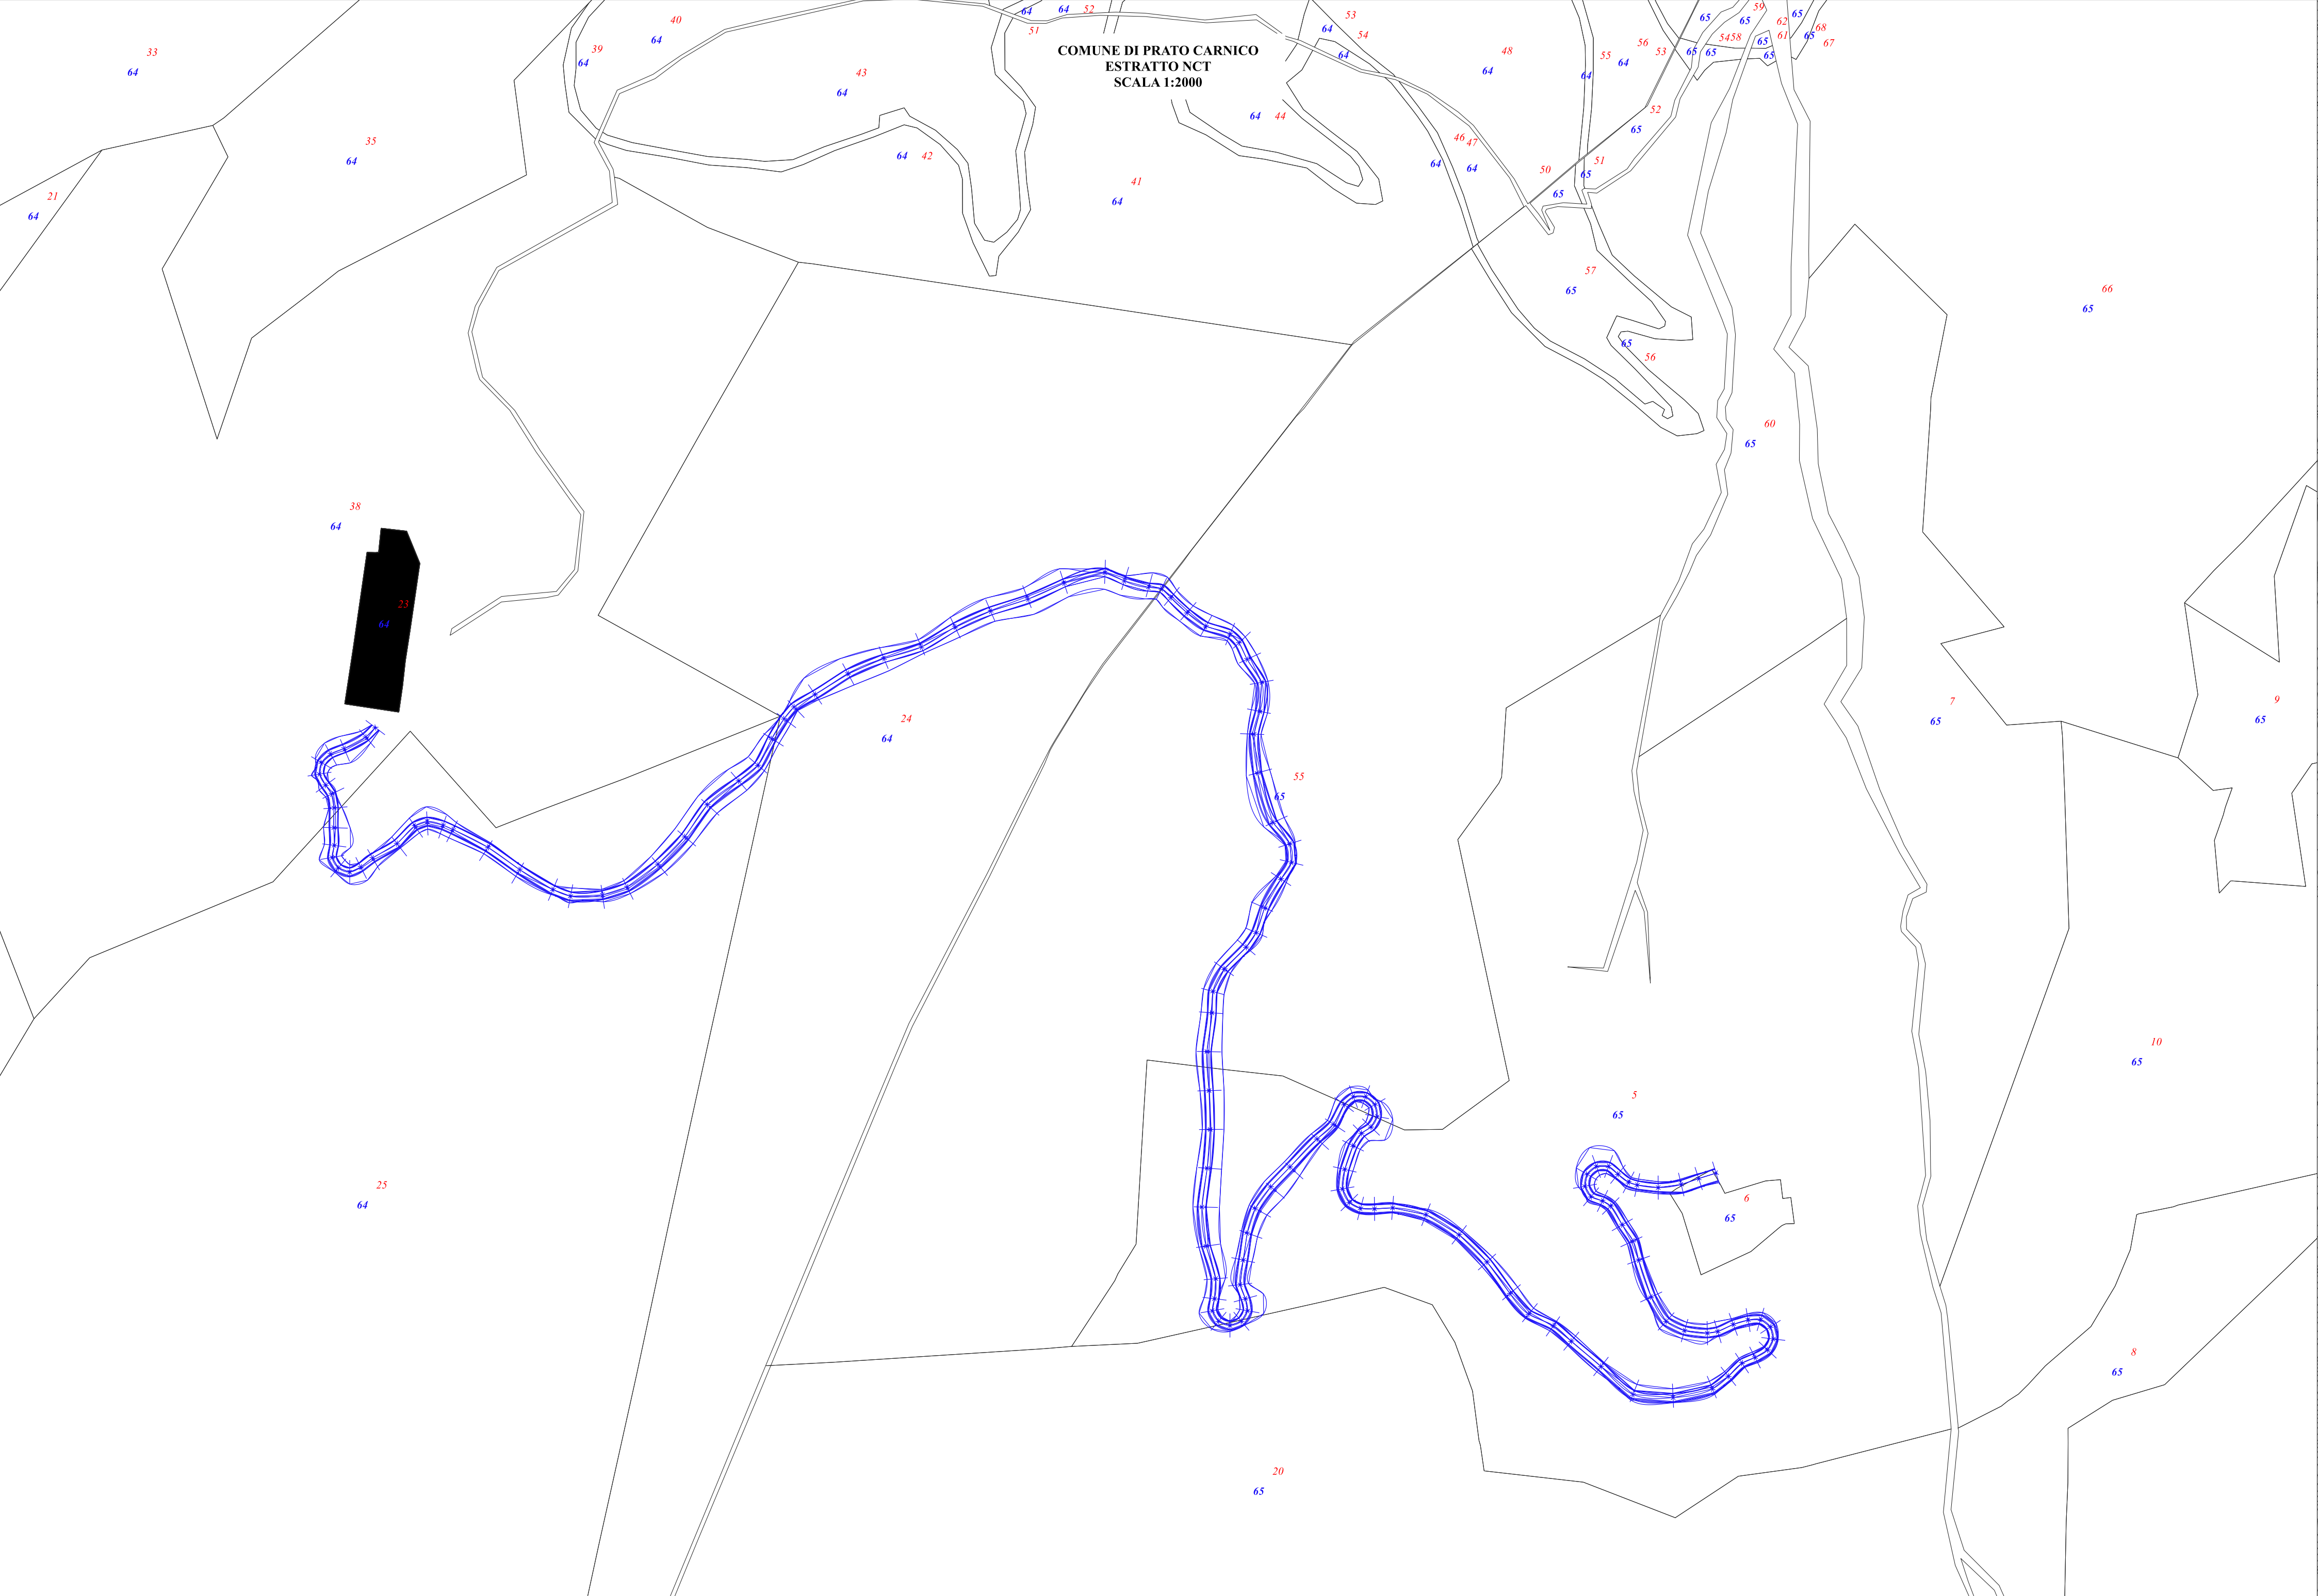

REGIONE AUTONOMA FRIULI VENEZIA GIULIA
COMUNE DI PRATO CARNICO

**LAVORI DI REALIZZAZIONE DELLA
STRADA DI COLLEGAMENTO “MALGA
LITTIM E SAN GIACOMO” IN COMUNE
DI PRATO CARNICO (UD)”**
CUP: B81B23000020005 - CIG: Y8239DFA0D

- PROGETTO DEFINITIVO - ESECUTIVO -

COMMITTENTE:
CONSORZIO BOSCHI CARNICI
Via Carme Libero 1944, s.n.
33028 - Tolmezzo (UD)
PIVA e CF 00462520305

Tel. 0433/2328
Fax 0433/4732
info@consorzioboschicarnici.it
posta@pec.conorzioboschicarnici.it

CONSORZIO
BOSCHI
CARNICI

DATA
MARZO 2023

ELABORATO
TAVOLA DI
INQUADRAMENTO

N
T1

PROGETTAZIONE:
DOTT. MICHELE SIMONETTI
FORESTALE LIBERO PROFESSIONISTA
Tecnologie Forestali e Ambientali

33028 Tolmezzo (UD), Via Matteotti, 102/A
C.F. e P.IVA 5901758061483A - 02/21589302
Tel. +39 0433 891336 Mobil +39 333 85028799
Mail: michele.simonetti@univ.it PEC: m.simonetti@compec.it