



**REGIONE AUTONOMA FRIULI VENEZIA GIULIA**  
**COMUNE DI PRATO CARNICO**



**LAVORI DI REALIZZAZIONE DELLA  
STRADA DI COLLEGAMENTO “MALGA  
LITTIM E SAN GIACOMO” IN COMUNE  
DI PRATO CARNICO (UD)”**

CUP: B81B23000020005 - CIG: Y8239DFA9D

*- PROGETTO DEFINITIVO - ESECUTIVO -*

COMMITTENTE

**CONSORZIO BOSCHI CARNICI**  
Via Carnia Libera 1944, s.n.  
33028 - Tolmezzo (UD)  
P.IVA e CF 00462520305

Tel. 0433/2328  
Fax 0433/44732  
[info@consorzioboschicarnici.it](mailto:info@consorzioboschicarnici.it)  
[posta@pec.consorzioboschicarnici.it](mailto:posta@pec.consorzioboschicarnici.it)



DATA

**MARZO 2023**

ELABORATO

**SEZIONI TRASVERSALI DI  
PROGETTO**

N.

**T5**

PROGETTAZIONE

DOTT. MICHELE SIMONITTI  
FORESTALE LIBERO PROFESSIONISTA  
Tecnologie Forestali e Ambientali

33020 Tolmezzo (UD), Via Matteotti, n. 13  
C.F. e P.IVA SMN MHL 75B06 L483A - 02721580302  
Tel. +39 0433 891336 Mobil +39 333.85028799  
Mail: [michele.simonitti@gmail.com](mailto:michele.simonitti@gmail.com) PEC: [m.simonitti@comafpec.it](mailto:m.simonitti@comafpec.it)




# Sezione N.: 1

Progressiva: 0.00 m

Area Sterro: 0.04m<sup>2</sup>

Area Riporto: 0.22m<sup>2</sup>

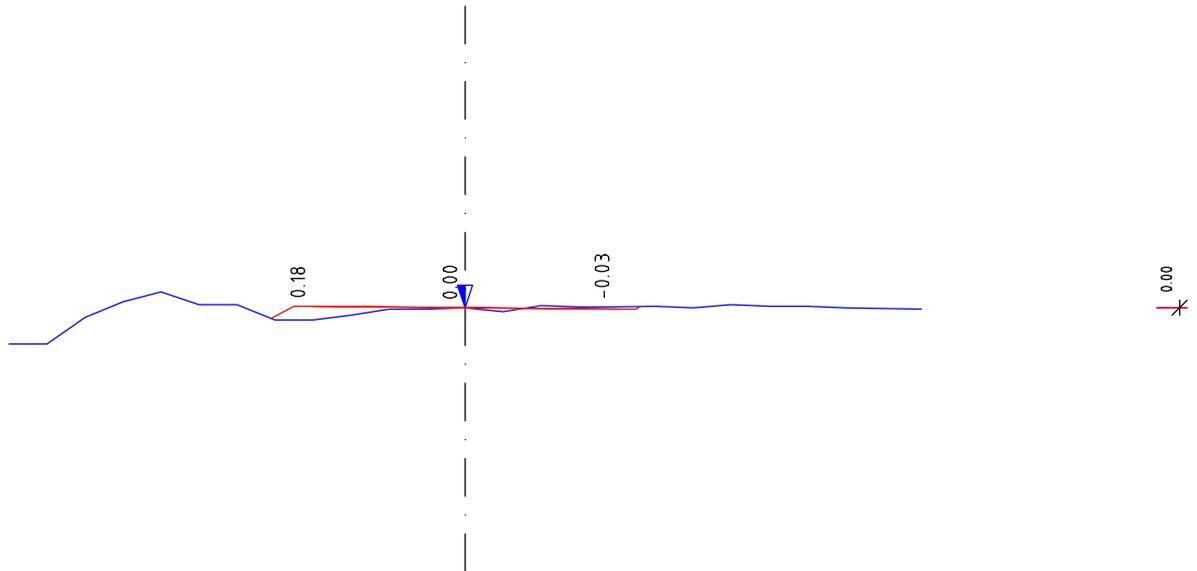

Scala 1:100


Parz.		0.55	4.00	0.30	
Quota	1618.55	1618.89	1618.87	1619.03	1619.01
Terreno		1618.89	1619.05	1619.03	1619.04
Quota		1618.89	1619.05	1619.03	1619.05
Prog.		-2.00	0.00	2.00	6.00
Dist.	-6.00				
Progr.					

# Sezione N.: 2

Progressiva: 7.08 m

Area Sterro: 3.12m<sup>2</sup>

Area Riporto: 1.23m<sup>2</sup>

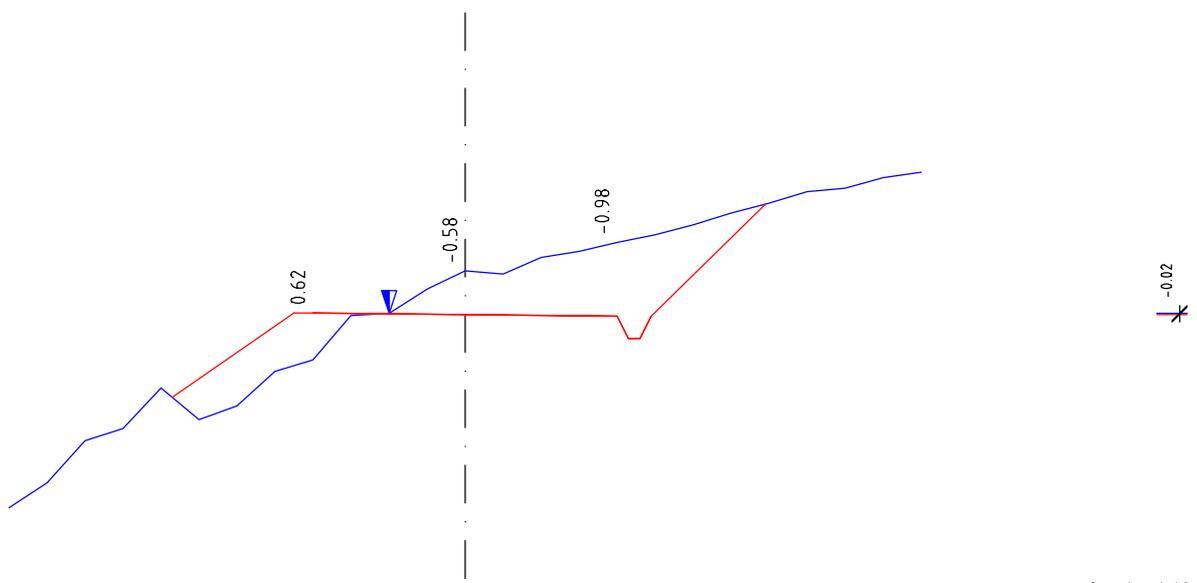


Scala 1:100

Parz.		1.85	4.00	1.95	
Quota	1615.96	1617.42	1617.92	1619.10	1620.41
Terreno		1617.42	1618.54	1618.52	1619.99
Quota		1617.42	1618.54	1618.52	1619.99
Prog.		-2.00	-1.00	0.00	2.00
Dist.	-6.00				
Progr.					

# Sezione N.: 3

Progressiva: 19.92 m

Area Sterro: 7.27m<sup>2</sup>  
Area Riporto: 6.31m<sup>2</sup>

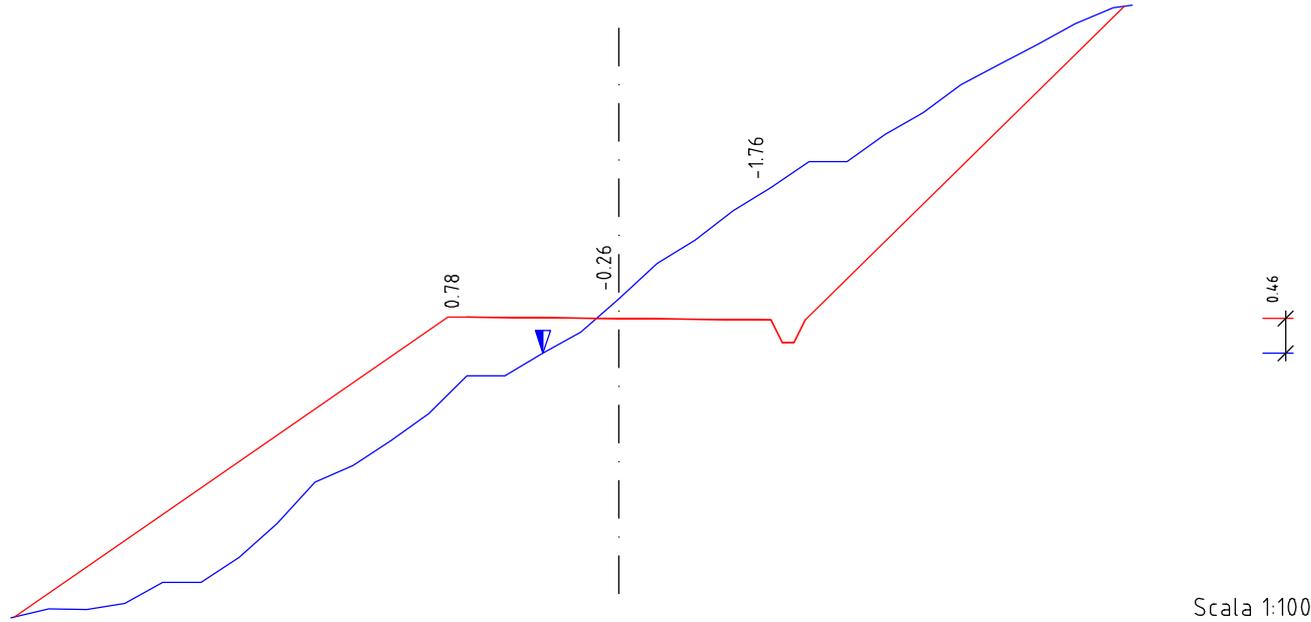


Parz.	5.95		4.00		4.65		
Quota Terreno	1613.63	1616.84	1617.86	1619.34	1621.74	1621.76	
Quota Prog.	1613.64	1617.62	1617.60	1617.58	1621.74	1621.76	
Dist. Progr.	-8.00	-2.00	-1.00	0.00	2.00	6.75	

# Sezione N.: 4

Progressiva: 27.45 m

Area Sterro: 4.73m<sup>2</sup>  
Area Riporto: 6.79m<sup>2</sup>

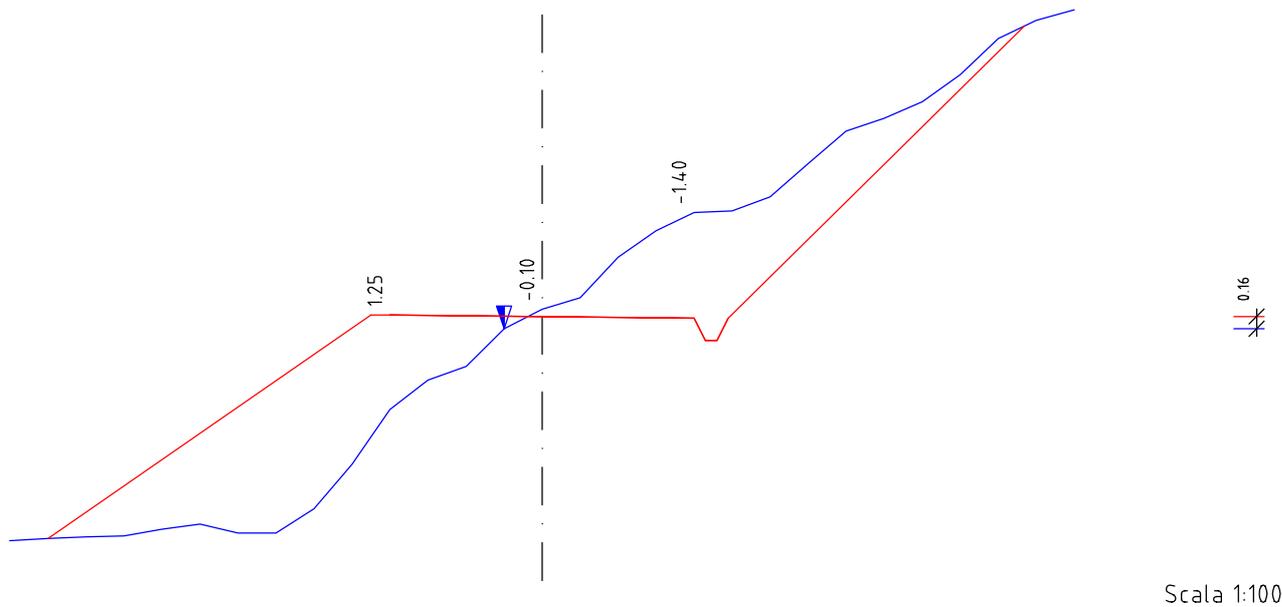


Parz.	4.50		4.00		4.35		
Quota Terreno	1614.09	1614.12	1615.83	1617.16	1618.44	1620.92	1621.13
Quota Prog.	1614.12	1617.08	1617.06	1617.04	1620.92	1620.92	1621.13
Dist. Progr.	-7.00	-2.00	-0.50	0.00	2.00	7.00	

# Sezione N.: 5

Progressiva: 33.70 m

Area Sterro: 1.77m<sup>2</sup>  
Area Riporto: 5.25m<sup>2</sup>

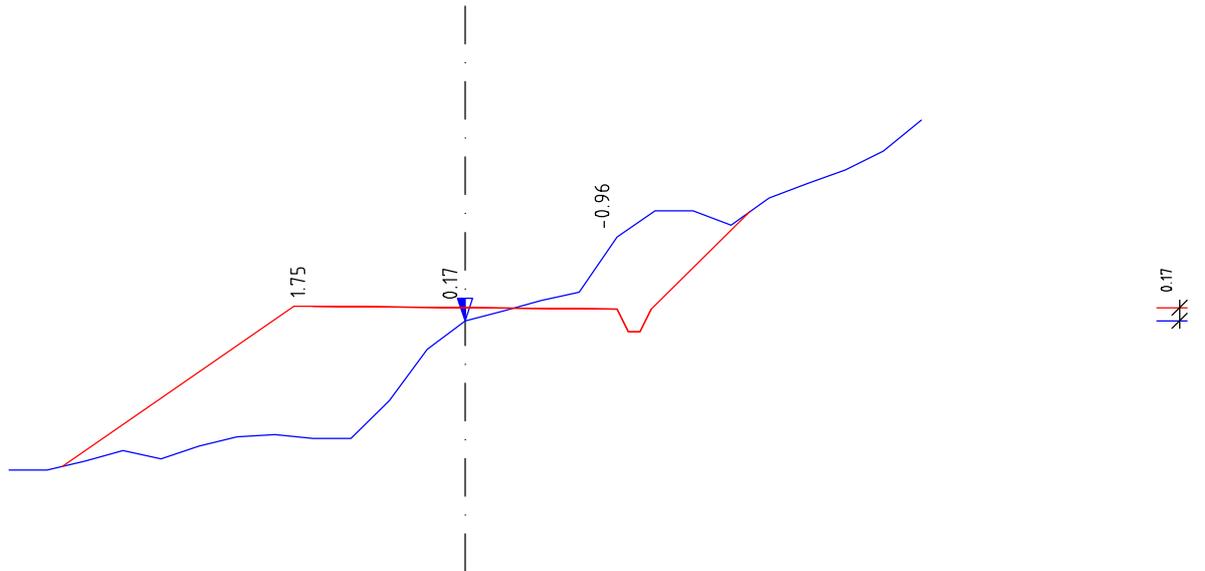


Scala 1:100

Parz.	3.30		4.00		1.75	
Quota Terreno	1614.46	1614.51	1614.88	1616.44	1617.55	1619.10
Quota Prog.	1614.51	1616.63	1616.61	1616.59	1617.89	
Dist. Progr.	-6.00	-2.00	0.00	2.00	6.00	

# Sezione N.: 6

Progressiva: 39.68 m

Area Sterro: 0.00m<sup>2</sup>  
Area Riporto: 5.84m<sup>2</sup>

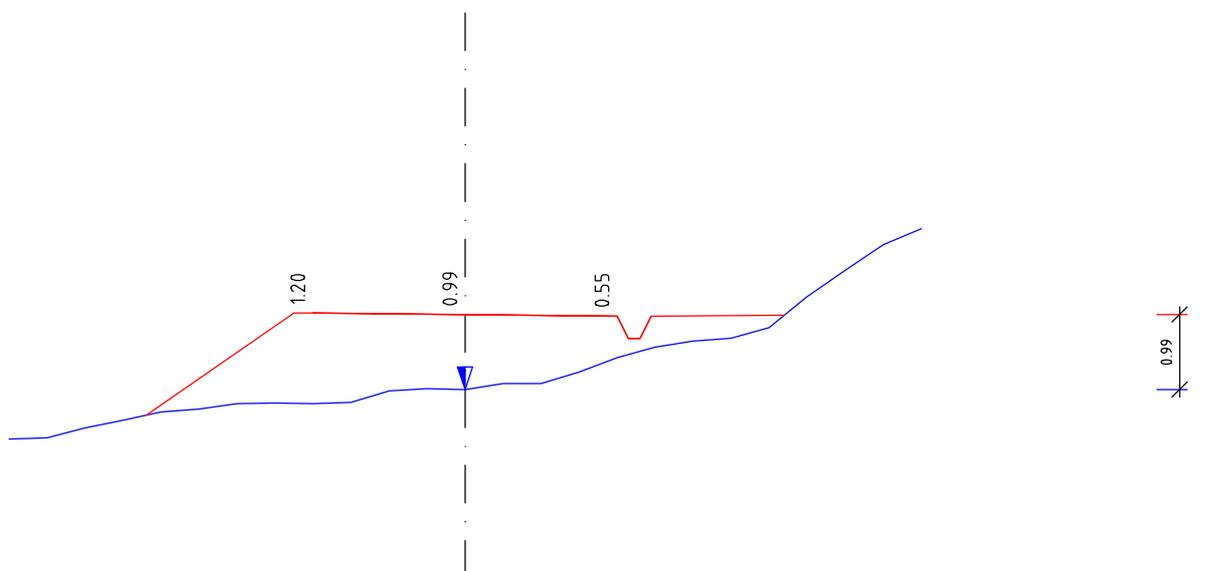

Scala 1:100


Parz.	2.20		4.00		2.20	
Quota Terreno	1614.53	1614.85	1615.00	1615.19	1615.61	1617.32
Quota Prog.	1614.85	1616.20	1616.18	1616.16	1616.17	
Dist. Progr.	-6.00	-2.00	0.00	2.00	6.00	

# Sezione N.: 7

Progressiva: 46.17 m

Area Sterro: 4.51m<sup>2</sup>

Area Riporto: 0.00m<sup>2</sup>

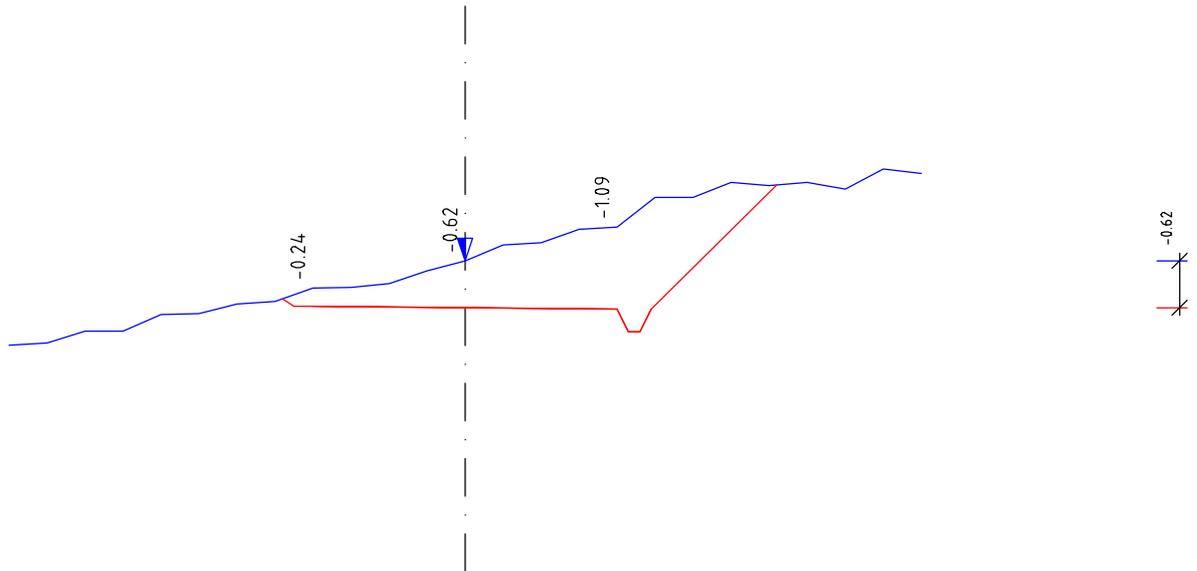

Scala 1:100


Parz.		0.40	4.00	2.10			
Quota Terreno	1615.22	1615.84	1615.98	1616.34	1616.79	1617.35	1617.50
Quota Prog.		1615.84	1615.74	1615.72	1615.70	1617.35	
Dist. Progr.	-6.00		-2.00	0.00	2.00		6.00

# Sezione N.: 8

Progressiva: 51.88 m

Area Sterro: 3.20m<sup>2</sup>

Area Riporto: 0.00m<sup>2</sup>

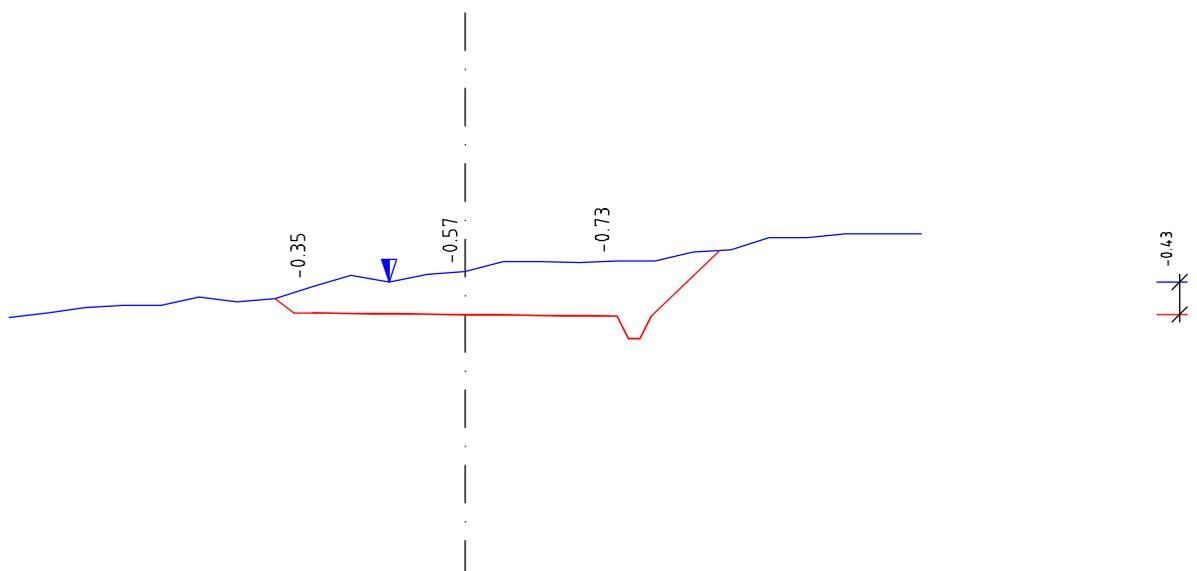

Scala 1:100


Parz.		0.50	4.00	1.35			
Quota Terreno	1615.27	1615.52	1615.68	1615.88	1616.02	1616.16	1616.38
Quota Prog.		1615.52	1615.33	1615.31	1615.29	1616.16	
Dist. Progr.	-6.00		-2.00	-1.00	0.00	2.00	6.00

# Sezione N.: 9

Progressiva: 59.42 m

Area Sterro: 0.23m<sup>2</sup>

Area Riporto: 4.42m<sup>2</sup>

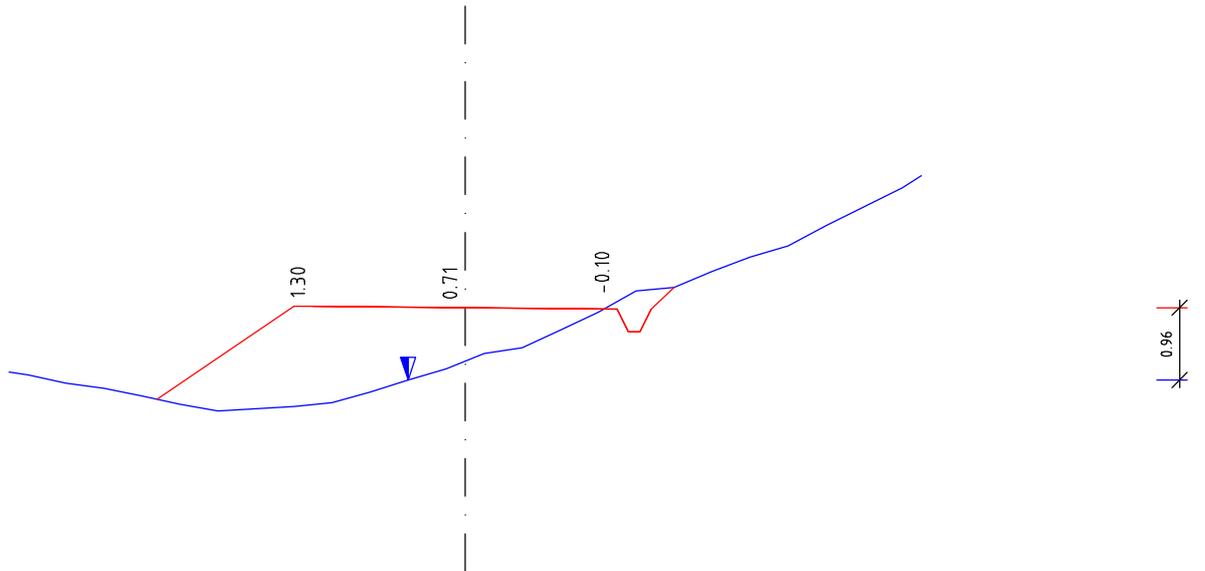

Scala 1:100


Parz.		2.05	4.00	0.75	
Quota	1613.92	1613.56	1613.49	1614.06	1614.85
Terreno					
Quota		1613.56	1614.79	1614.77	1615.04
Prog.					
Dist.	-6.00		-2.00	0.00	2.00
Progr.					
					6.00

# Sezione N.: 10

Progressiva: 69.70 m

Area Sterro: 3.96m<sup>2</sup>

Area Riporto: 8.83m<sup>2</sup>

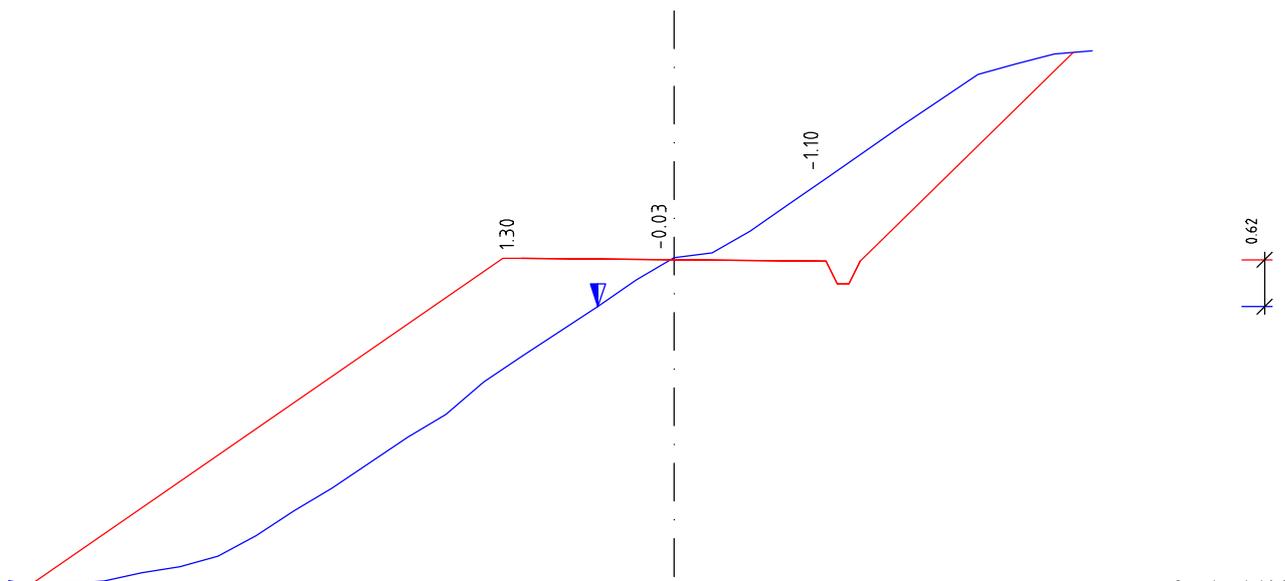

Scala 1:100


Parz.		6.45	4.00	3.25	
Quota	1609.78		1612.75	1614.06	1615.11
Terreno					
Quota	1609.73	1614.05	1614.03	1614.01	1616.78
Prog.					
Dist.	-8.75		-2.00	-1.00	0.00
Progr.					
					2.00
					5.50

# Sezione N.: 11

Progressiva: 78.78 m

Area Sterro: 3.25m<sup>2</sup>

Area Riporto: 6.36m<sup>2</sup>

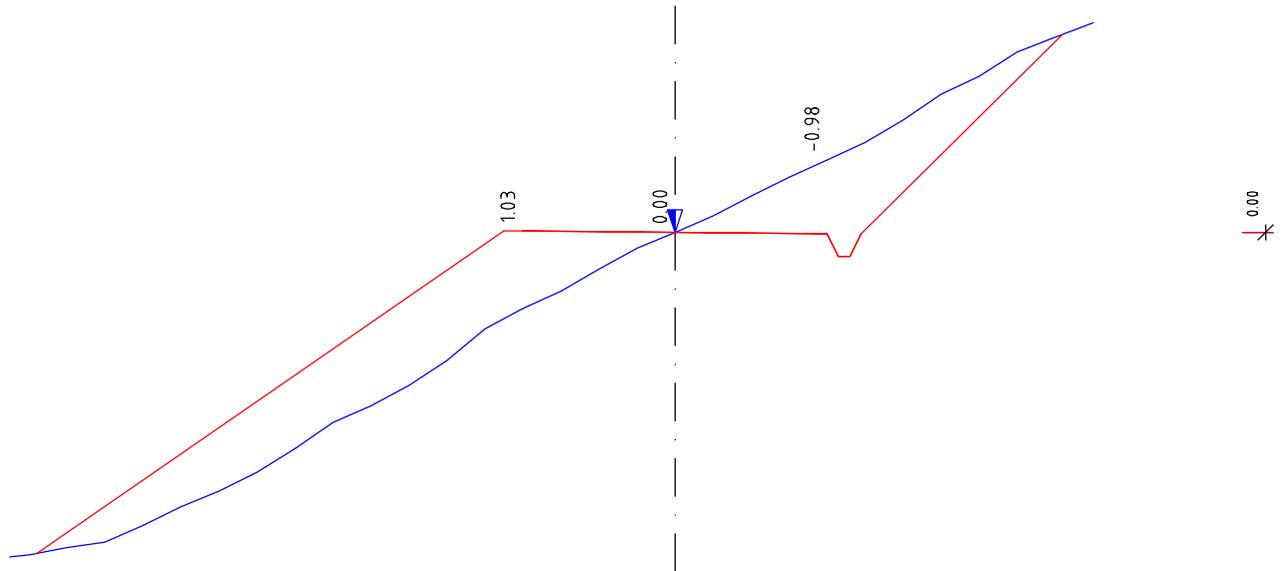

Scala 1:100


Parz.		6.40		4.00		3.10	
Quota Terreno	1609.08		1612.37	1613.38	1614.34		1616.01
Quota Prog.	1609.12		1613.40	1613.38	1613.36		1616.01
Dist. Progr.	-8.75		-2.00	0.00	2.00		5.50

# Sezione N.: 12

Progressiva: 85.03 m

Area Sterro: 7.46m<sup>2</sup>

Area Riporto: 1.81m<sup>2</sup>

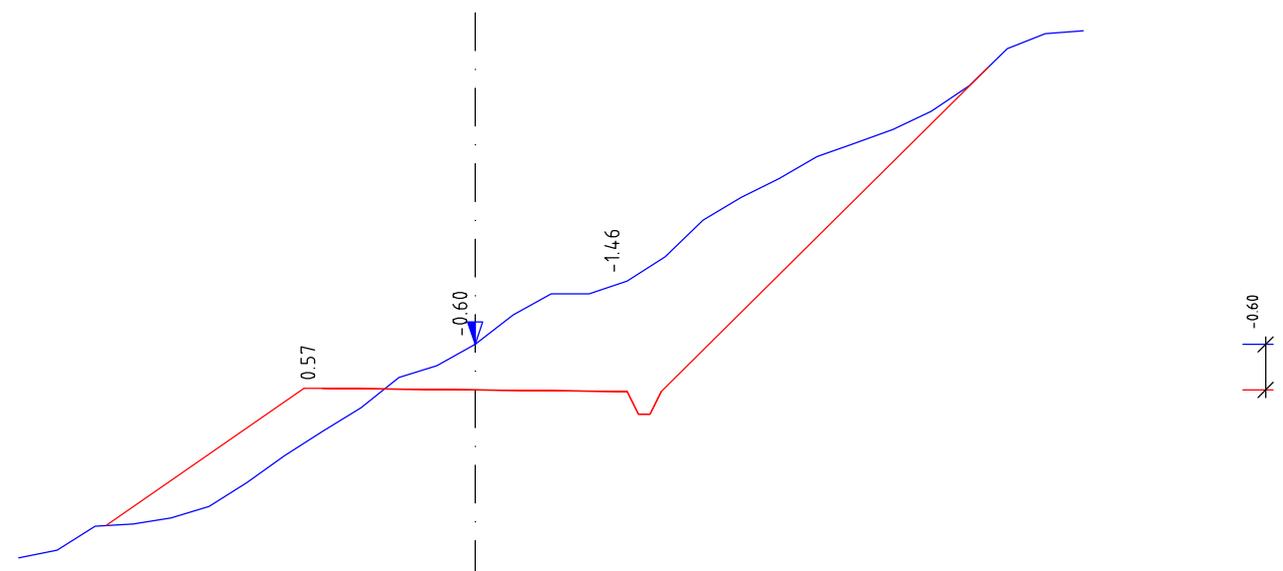


Scala 1:100

Parz.		2.85		4.00		4.75	
Quota Terreno	1610.88	1611.31	1612.56	1613.71	1614.55	1617.39	1617.87
Quota Prog.		1611.31	1613.13	1613.11	1613.09	1617.39	
Dist. Progr.	-6.00		-2.00	0.00	2.00		8.00

# Sezione N.: 13

Progressiva: 91.28 m

Area Sterro: 0.28m<sup>2</sup>  
Area Riporto: 4.64m<sup>2</sup>

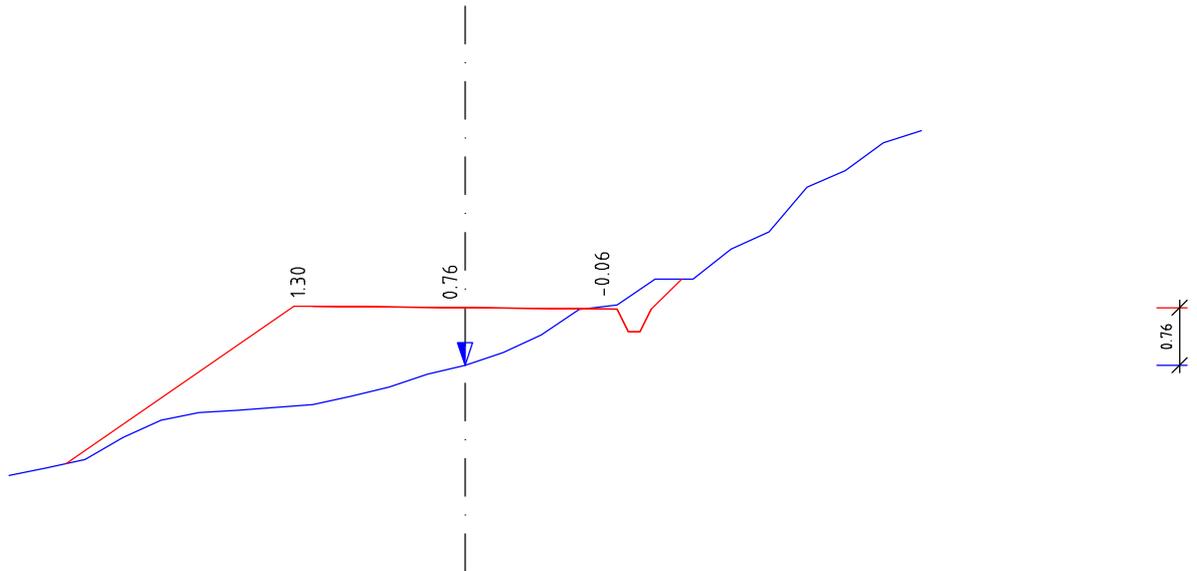


Scala 1:100

Parz.	3.25		4.00		0.85	
Quota Terreno	1610.61	1610.77	1611.55	1612.07	1612.87	1613.21
Quota Prog.	1610.77	1612.85	1612.83	1612.81	1613.21	1615.18
Dist. Progr.	-6.00	-2.00	0.00	2.00	6.00	

# Sezione N.: 14

Progressiva: 97.53 m

Area Sterro: 3.87m<sup>2</sup>  
Area Riporto: 1.50m<sup>2</sup>

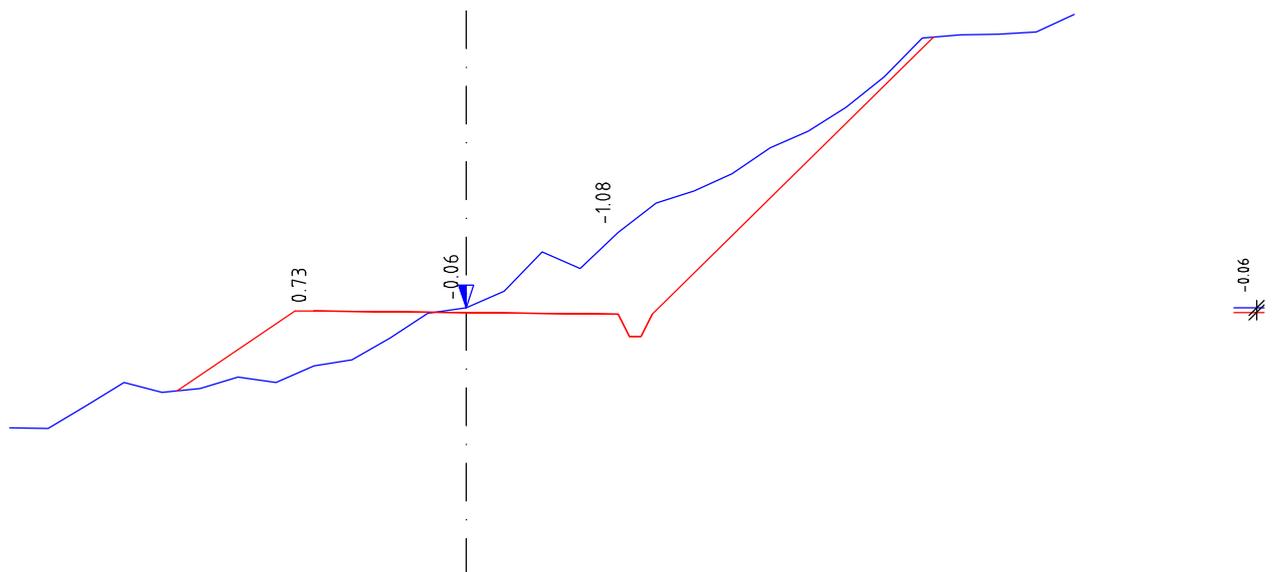

Scala 1:100


Parz.	1.80		4.00		4.15	
Quota Terreno	1611.03	1611.52	1611.85	1612.62	1613.62	1616.21
Quota Prog.	1611.52	1612.58	1612.56	1612.54	1616.21	1616.51
Dist. Progr.	-6.00	-2.00	0.00	2.00	8.00	

# Sezione N.: 15

Progressiva: 103.78 m

Area Sterro: 12.55m<sup>2</sup>

Area Riporto: 0.00m<sup>2</sup>

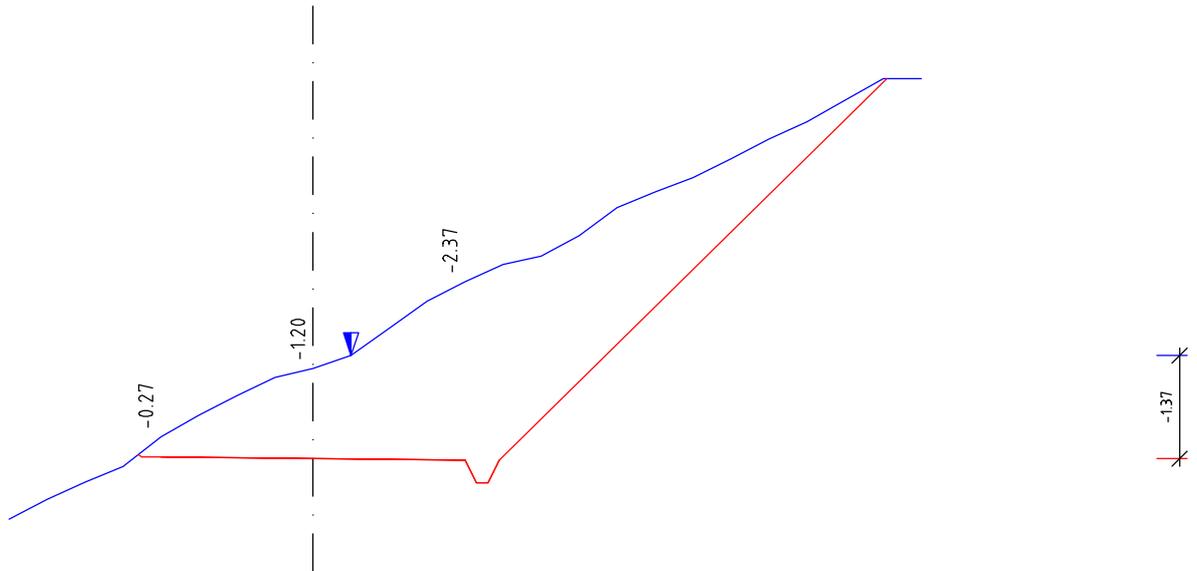

Scala 1:100


Parz.	0.30		4.00		5.55	
Quota	1611.48	1612.34	1612.57	1613.48	1614.63	1617.32
Terreno	1611.48	1612.34	1612.57	1613.48	1614.63	1617.32
Quota		1612.34	1612.30	1612.28	1612.26	1617.32
Prog.		1612.34	1612.30	1612.28	1612.26	1617.32
Dist.	-4.00	-2.00	0.00	0.50	2.00	8.00
Progr.						

# Sezione N.: 16

Progressiva: 111.42 m

Area Sterro: 6.65m<sup>2</sup>

Area Riporto: 0.00m<sup>2</sup>

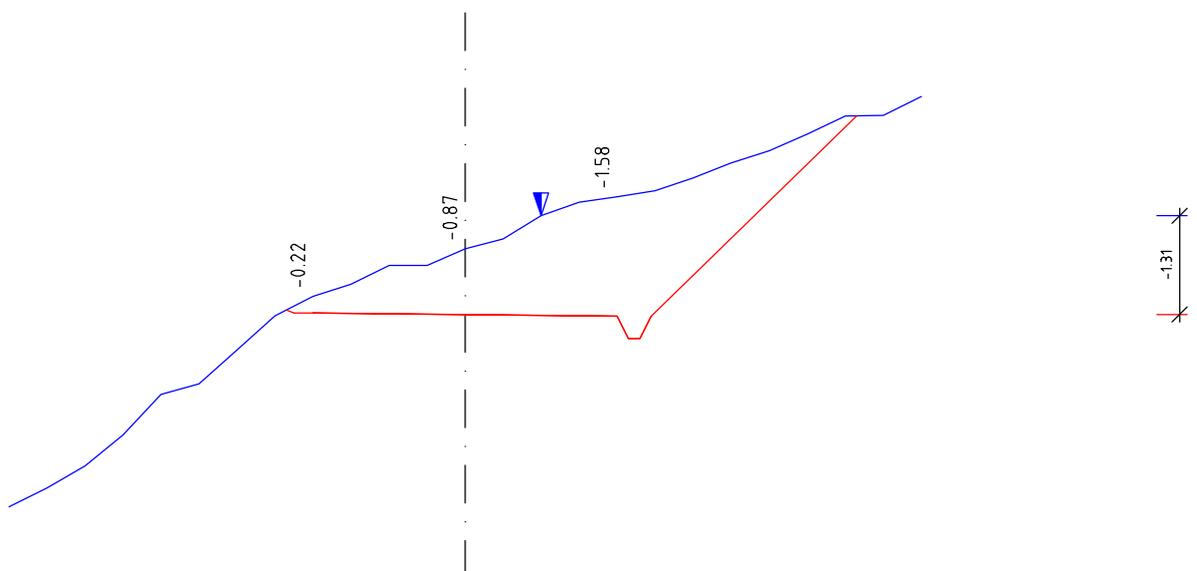

Scala 1:100


Parz.	0.35		4.00		3.15	
Quota	1609.40	1612.01	1612.19	1612.82	1613.51	1614.58
Terreno	1609.40	1612.01	1612.19	1612.82	1613.51	1614.58
Quota		1612.01	1611.97	1611.95	1611.93	1614.58
Prog.		1612.01	1611.97	1611.95	1611.93	1614.58
Dist.	-6.00	-2.00	0.00	1.00	2.00	6.00
Progr.						

# Sezione N.: 17

Progressiva: 126.26 m

Area Sterro: 0.60m<sup>2</sup>

Area Riporto: 1.33m<sup>2</sup>

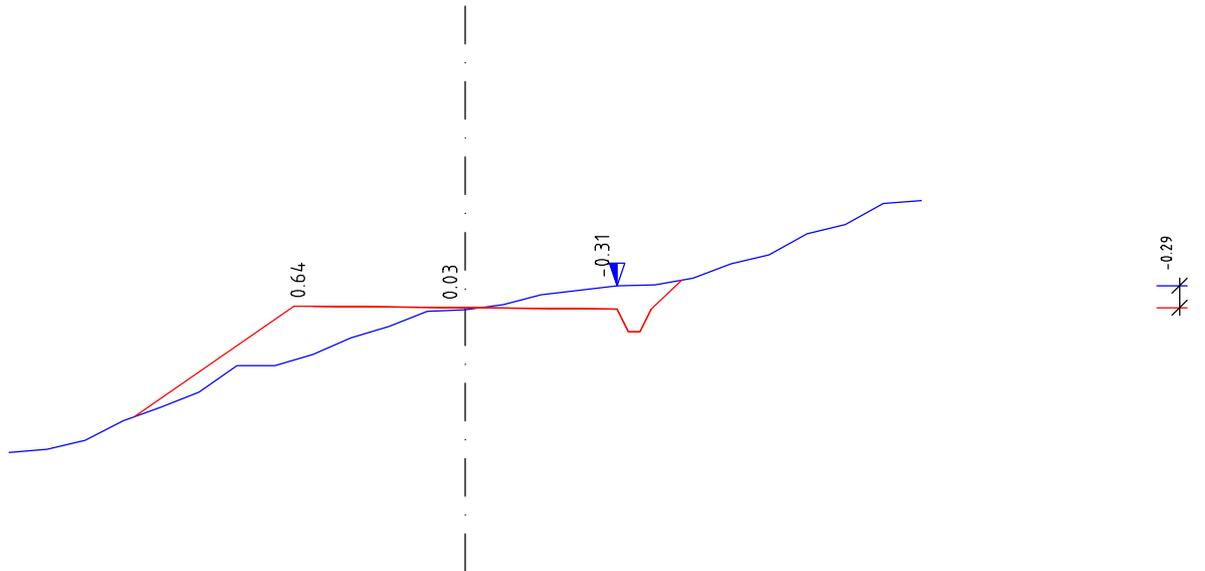

Scala 1:100


Parz.		2.35	4.00	0.85	
Quota Terreno	1609.38	1609.85	1610.68	1611.27	1611.59
Quota Prog.		1609.85	1611.32	1611.30	1611.28
Dist. Progr.	-6.00		-2.00	0.00	2.00
					6.00

# Sezione N.: 18

Progressiva: 139.20 m

Area Sterro: 4.01m<sup>2</sup>

Area Riporto: 1.92m<sup>2</sup>

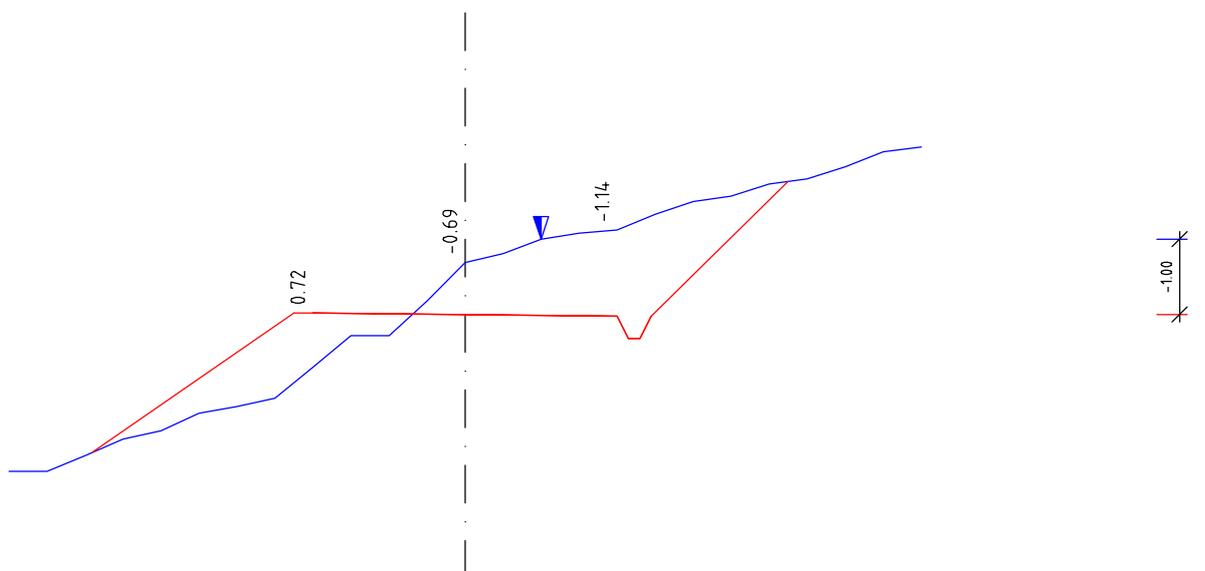

Scala 1:100


Parz.		2.90	4.00	2.25	
Quota Terreno	1608.65	1608.90	1610.03	1611.42	1611.85
Quota Prog.		1608.90	1610.75	1610.73	1610.71
Dist. Progr.	-6.00		-2.00	0.00	1.00
					2.00
					6.00

# Sezione N.: 19

Progressiva: 145.45 m

Area Sterro: 2.90m<sup>2</sup>

Area Riporto: 4.09m<sup>2</sup>

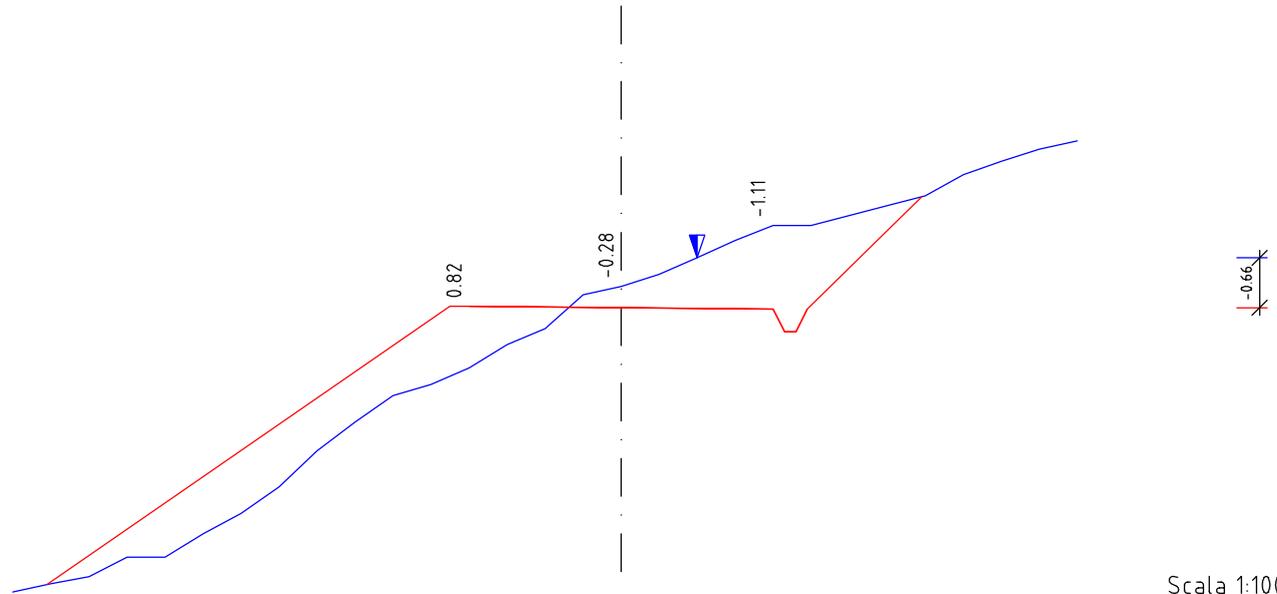

Scala 1:100


Parz.		5.55		4.00		1.95	
Quota Terreno	1606.53		1609.50	1610.58		1611.39	1612.51
Quota Prog.	1606.63		1610.32	1610.30		1610.28	1611.77
Dist. Progr.	-8.00		-2.00	0.00	1.00	2.00	6.00

# Sezione N.: 20

Progressiva: 153.44 m

Area Sterro: 2.76m<sup>2</sup>

Area Riporto: 1.76m<sup>2</sup>

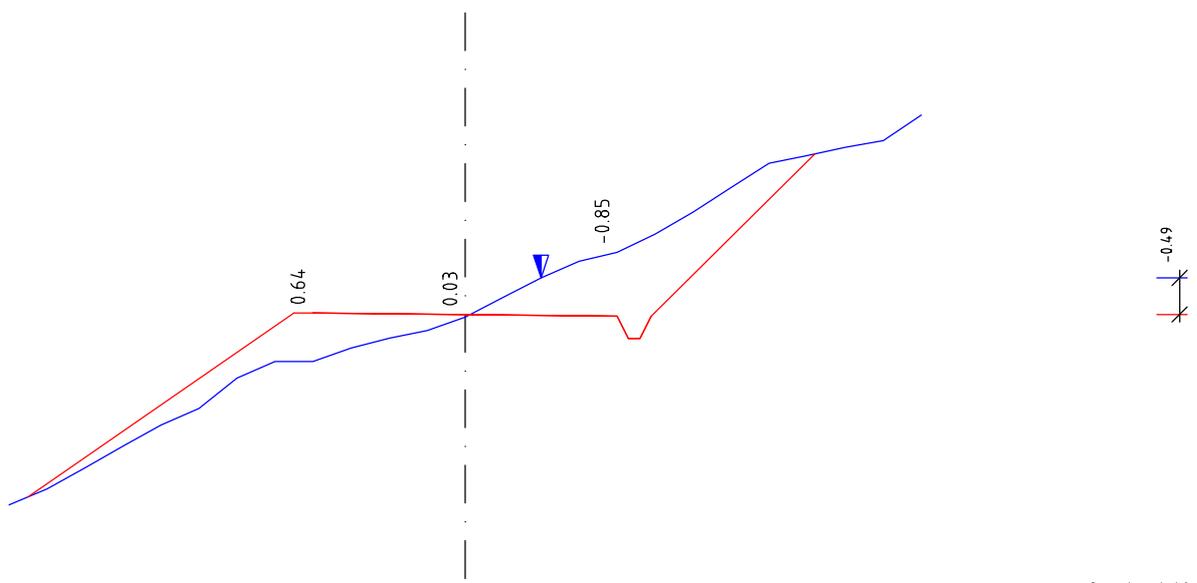

Scala 1:100


Parz.		3.75		4.00		2.60	
Quota Terreno	1607.22		1609.12	1609.71		1611.87	1612.39
Quota Prog.	1607.33		1609.76	1609.74		1609.72	1611.87
Dist. Progr.	-6.00		-2.00	0.00	1.00	2.00	6.00

# Sezione N.: 21

Progressiva: 158.83 m

Area Sterro: 4.38m<sup>2</sup>

Area Riporto: 0.62m<sup>2</sup>

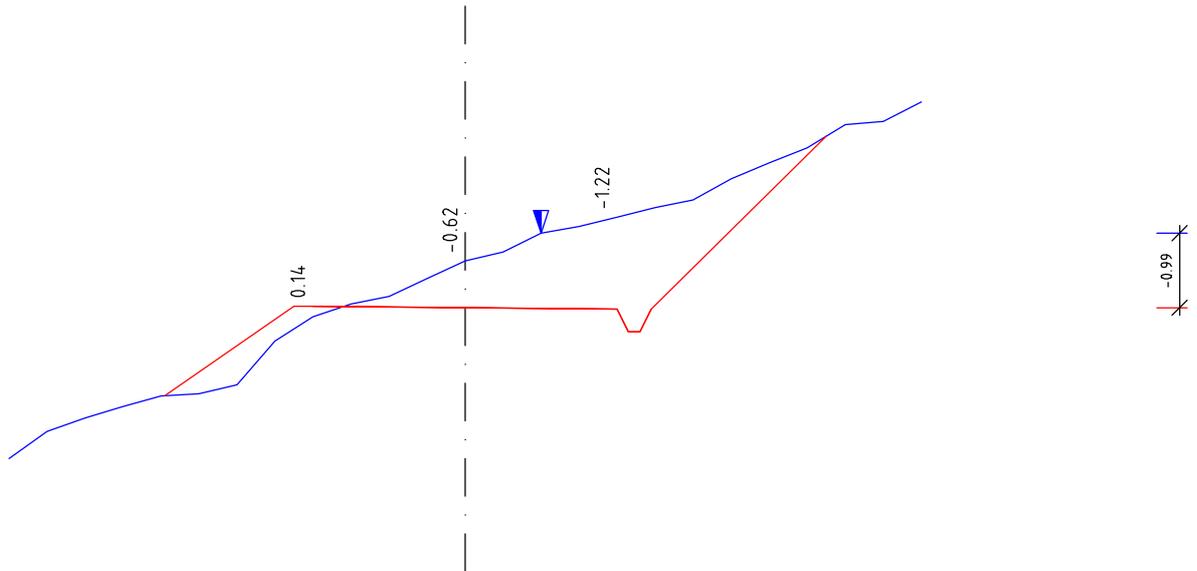

Scala 1:100


Parz.		1.95	4.00	2.75	
Quota Terreno	1607.37	1608.20	1609.25	1609.99	1610.57
Quota Prog.		1608.20	1609.39	1609.37	1609.35
Dist. Progr.	-6.00		-2.00	0.00	1.00
					2.00
					6.00

# Sezione N.: 22

Progressiva: 178.80 m

Area Sterro: 2.43m<sup>2</sup>

Area Riporto: 0.23m<sup>2</sup>

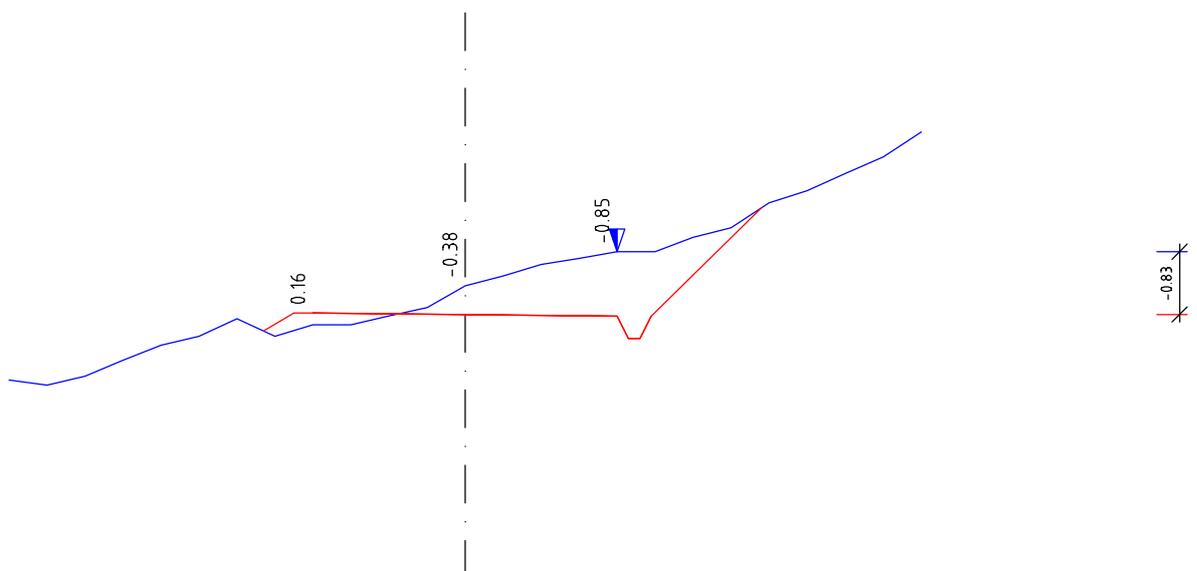

Scala 1:100


Parz.		0.65	4.00	1.90	
Quota Terreno	1607.12	1607.77	1607.85	1608.37	1608.82
Quota Prog.		1607.77	1608.01	1607.99	1607.97
Dist. Progr.	-6.00		-2.00	0.00	2.00
					6.00

# Sezione N.: 23

Progressiva: 198.79 m

Area Sterro: 3.35m<sup>2</sup>

Area Riporto: 0.00m<sup>2</sup>

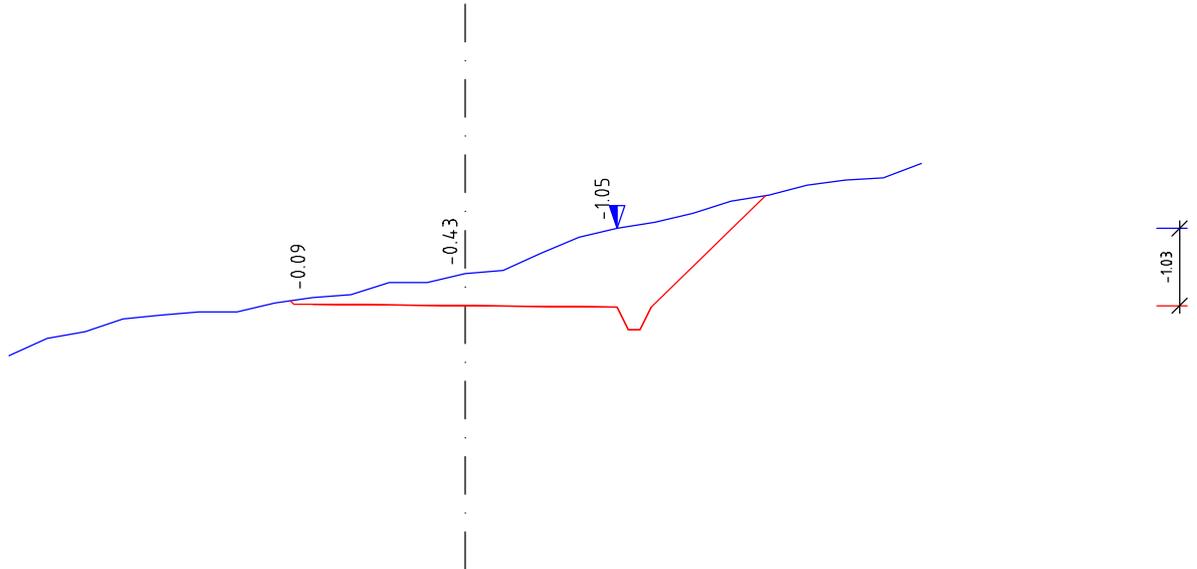

Scala 1:100


Parz.		0.30		4.00		1.95	
Quota	1605.94	1606.67	1606.71	1607.03	1607.63	1608.06	1608.49
Terreno		1606.67	1606.62	1606.60	1606.58	1608.06	
Quota		1606.67	1606.62	1606.60	1606.58	1608.06	
Prog.		-2.00		0.00	2.00		6.00
Dist.	-6.00						
Progr.							

# Sezione N.: 24

Progressiva: 218.76 m

Area Sterro: 0.55m<sup>2</sup>

Area Riporto: 0.00m<sup>2</sup>

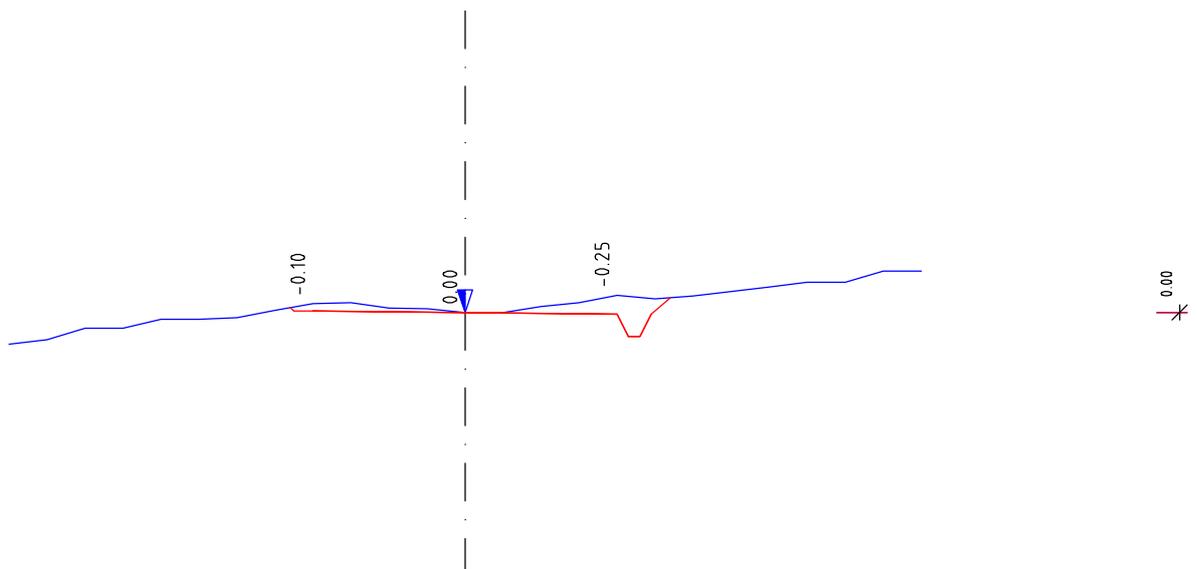


Scala 1:100

Parz.		0.30		4.00		0.70	
Quota	1604.80	1605.29	1605.34	1605.22	1605.45	1605.42	1605.77
Terreno		1605.29	1605.24	1605.22	1605.20	1605.42	
Quota		1605.29	1605.24	1605.22	1605.20	1605.42	
Prog.		-2.00		0.00	2.00		6.00
Dist.	-6.00						
Progr.							

# Sezione N.: 25

Progressiva: 228.39 m

Area Sterro: 0.01m<sup>2</sup>  
Area Riporto: 4.80m<sup>2</sup>

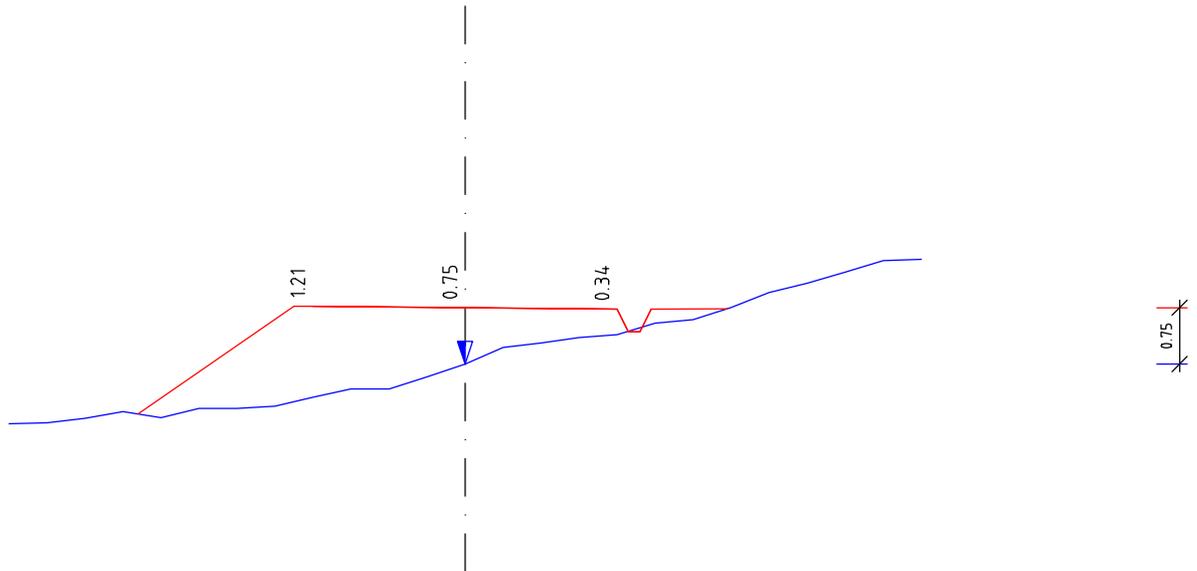


Scala 1:100

Parz.		2.30	4.00	1.45	
Quota	1603.20	1603.33	1603.55	1603.99	1604.38
Terreno	1603.33	1604.76	1604.74	1604.72	1605.38
Quota		1603.33	1604.76	1604.74	1604.72
Prog.		1603.33	1604.76	1604.74	1604.72
Dist.	-6.00		-2.00	0.00	2.00
Progr.					6.00

# Sezione N.: 26

Progressiva: 244.94 m

Area Sterro: 1.95m<sup>2</sup>  
Area Riporto: 0.24m<sup>2</sup>

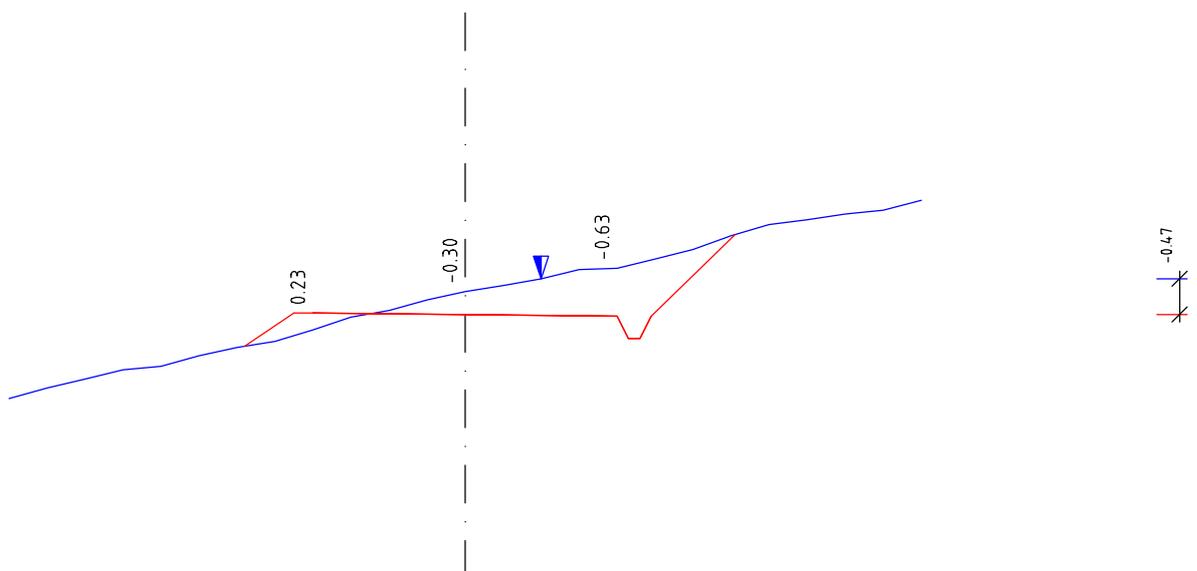


Scala 1:100

Parz.		0.90	4.00	1.55	
Quota	1602.79	1603.49	1603.70	1604.21	1604.52
Terreno	1603.49	1603.93	1603.91	1603.89	1604.97
Quota		1603.49	1603.93	1603.91	1604.97
Prog.		1603.49	1603.93	1603.91	1604.97
Dist.	-6.00		-2.00	0.00	1.00
Progr.					6.00

# Sezione N.: 27

Progressiva: 258.47 m

Area Sterro: 1.51m<sup>2</sup>  
Area Riporto: 1.52m<sup>2</sup>

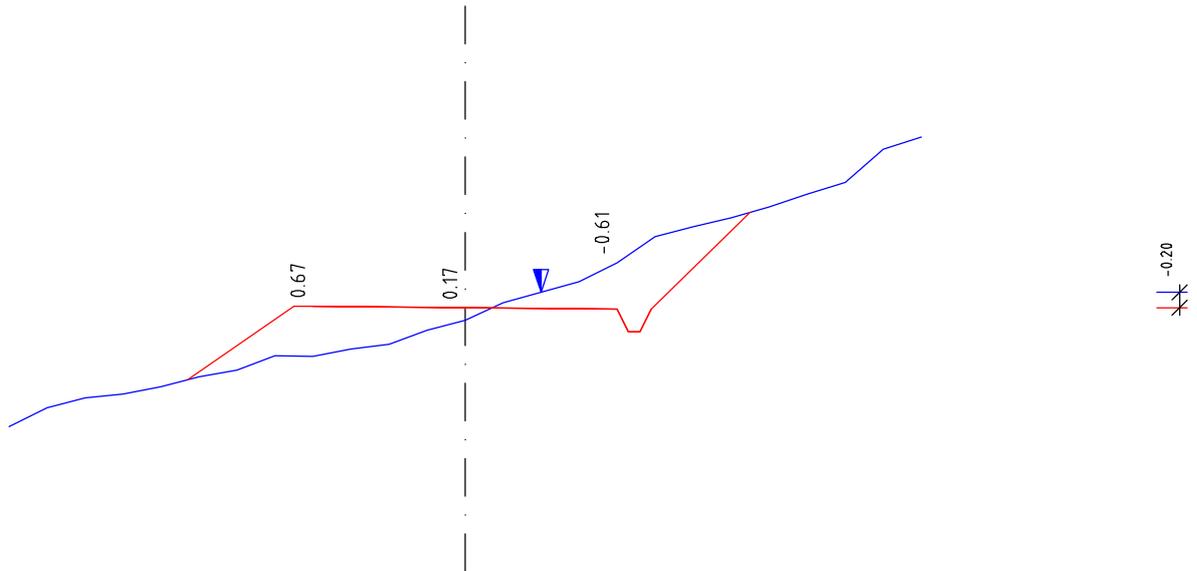


Scala 1:100

Parz.		1.65	4.00	1.75	
Quota Terreno	1601.65	1602.27	1602.58	1603.06	1603.82
Quota Prog.		1602.27	1603.25	1603.23	1603.21
Dist. Progr.	-6.00		-2.00	0.00	1.00
				2.00	6.00

# Sezione N.: 28

Progressiva: 278.45 m

Area Sterro: 3.43m<sup>2</sup>  
Area Riporto: 3.06m<sup>2</sup>

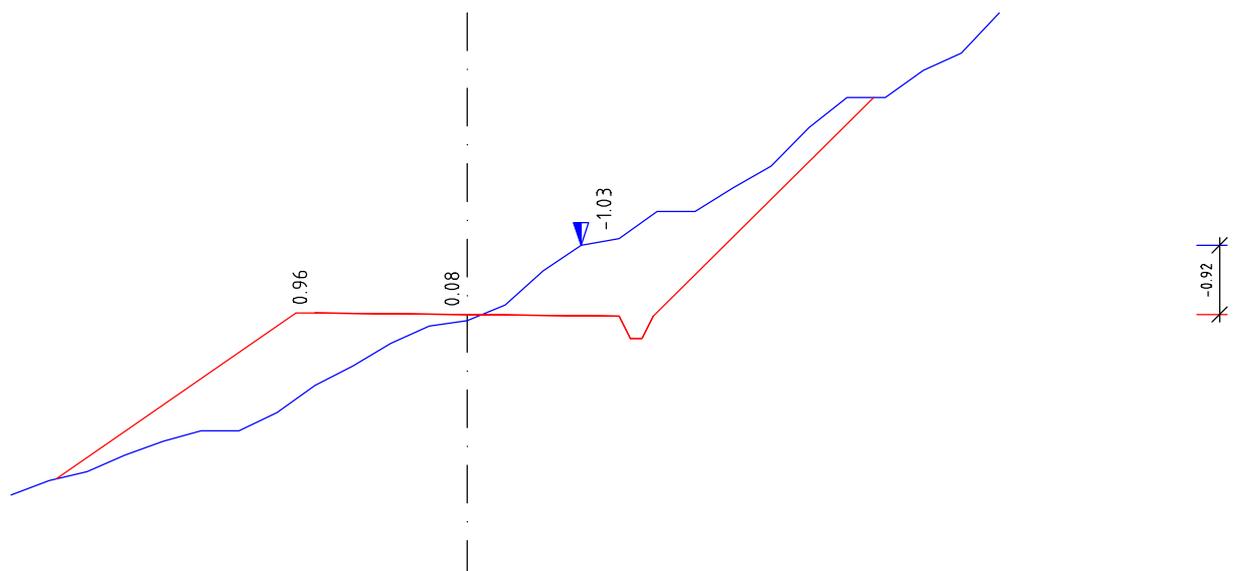

Scala 1:100


Parz.		3.40	4.00	3.35	
Quota Terreno	1599.83	1600.04	1601.28	1602.14	1603.23
Quota Prog.		1600.04	1602.24	1602.22	1602.20
Dist. Progr.	-6.00		-2.00	0.00	1.50
				2.00	7.00

# Sezione N.: 29

Progressiva: 298.42 m

Area Sterro: 3.35m<sup>2</sup>

Area Riporto: 3.69m<sup>2</sup>

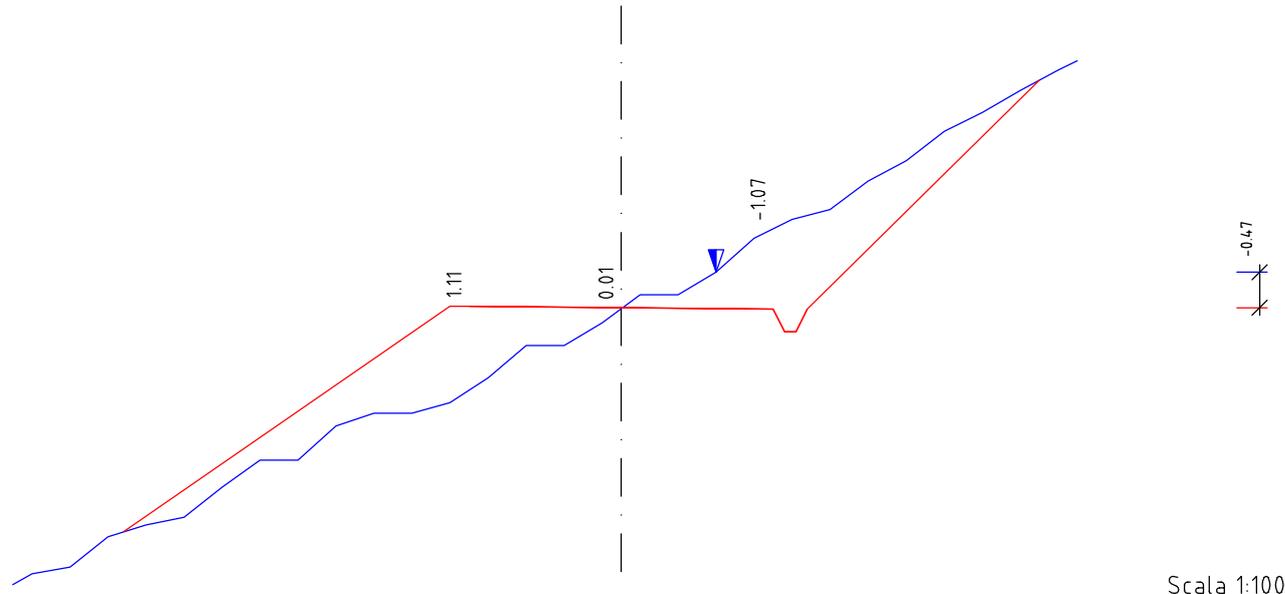

Parz.		4.55	4.00	3.50	
Quota Terreno	1597.55		1600.13		1604.24
Quota Prog.	1598.24	1601.24	1601.22	1601.20	1604.24
Dist. Progr.	-8.00	-2.00	0.00	1.25	2.00
					6.00


Scala 1:100

# Sezione N.: 30

Progressiva: 318.42 m

Area Sterro: 6.13m<sup>2</sup>

Area Riporto: 2.75m<sup>2</sup>

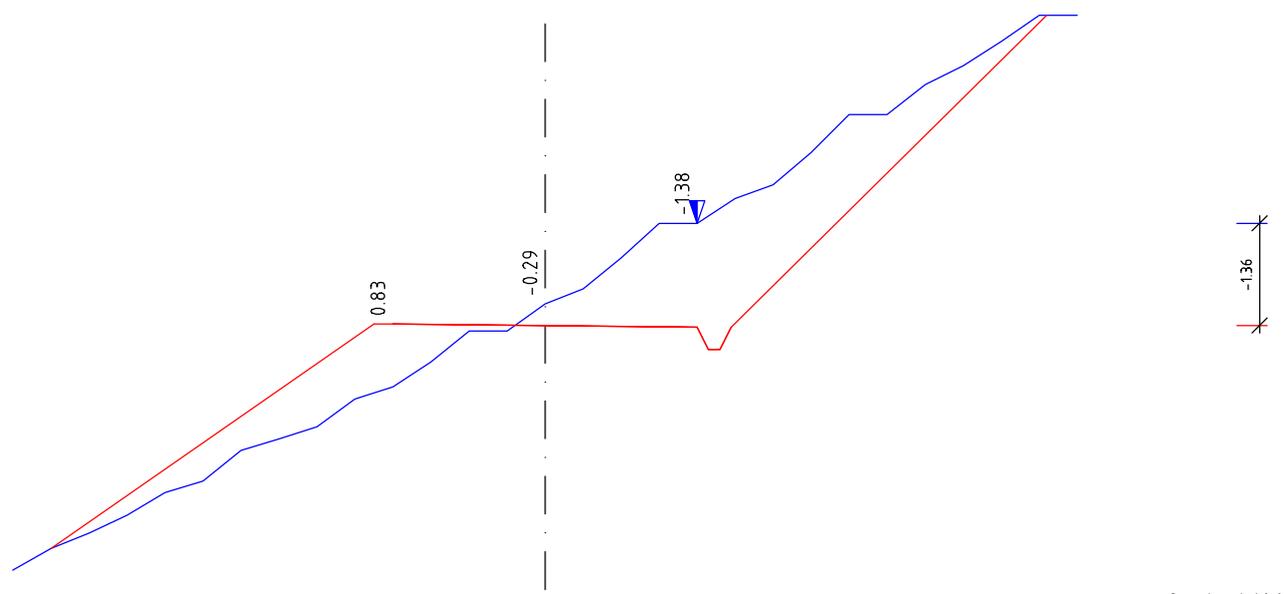


Parz.		4.50	4.00	4.60	
Quota Terreno	1596.97		1599.40		1604.33
Quota Prog.	1597.26	1600.23	1600.21	1601.57	1604.33
Dist. Progr.	-7.00	-2.00	0.00	2.00	7.00

Scala 1:100

# Sezione N.: 31

Progressiva: 338.32 m

Area Sterro: 4.32m<sup>2</sup>  
Area Riporto: 4.98m<sup>2</sup>

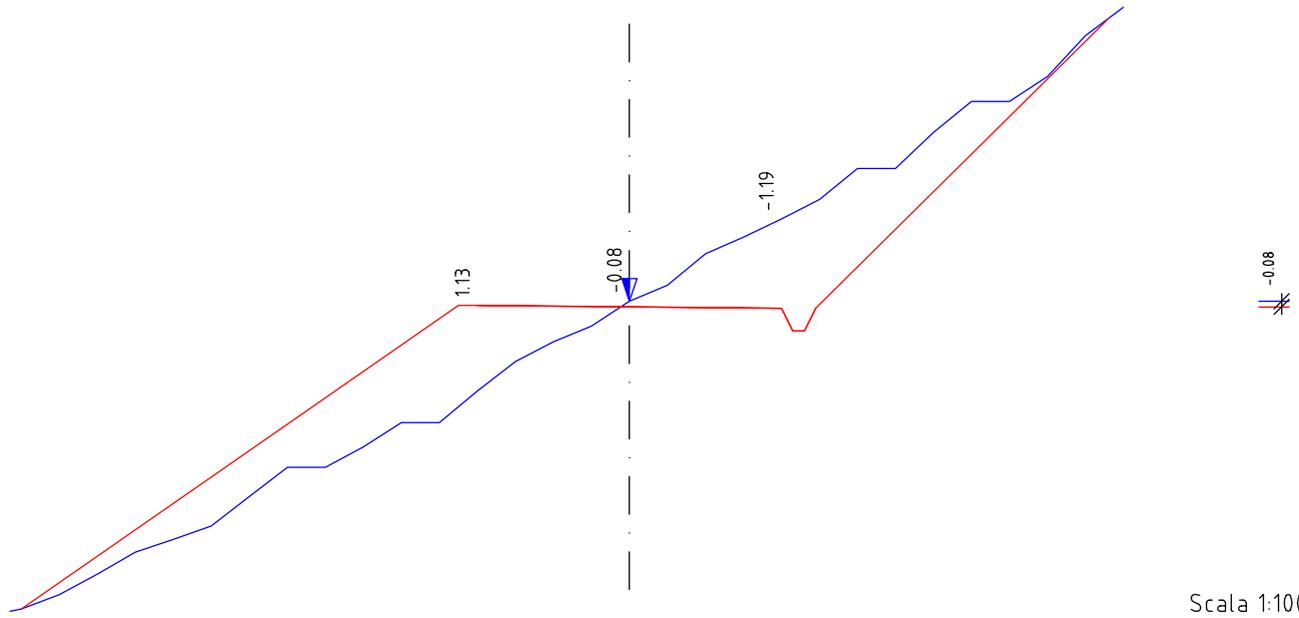


Parz.	6.00		4.00		4.30	
Quota Terreno	1595.18	1598.10	1599.29	1600.38	1603.04	1603.19
Quota Prog.	1595.21	1599.24	1599.22	1599.20	1603.04	1603.19
Dist. Progr.	-8.15	-2.00	0.00	2.00	6.50	

# Sezione N.: 32

Progressiva: 351.04 m

Area Sterro: 2.91m<sup>2</sup>  
Area Riporto: 3.15m<sup>2</sup>

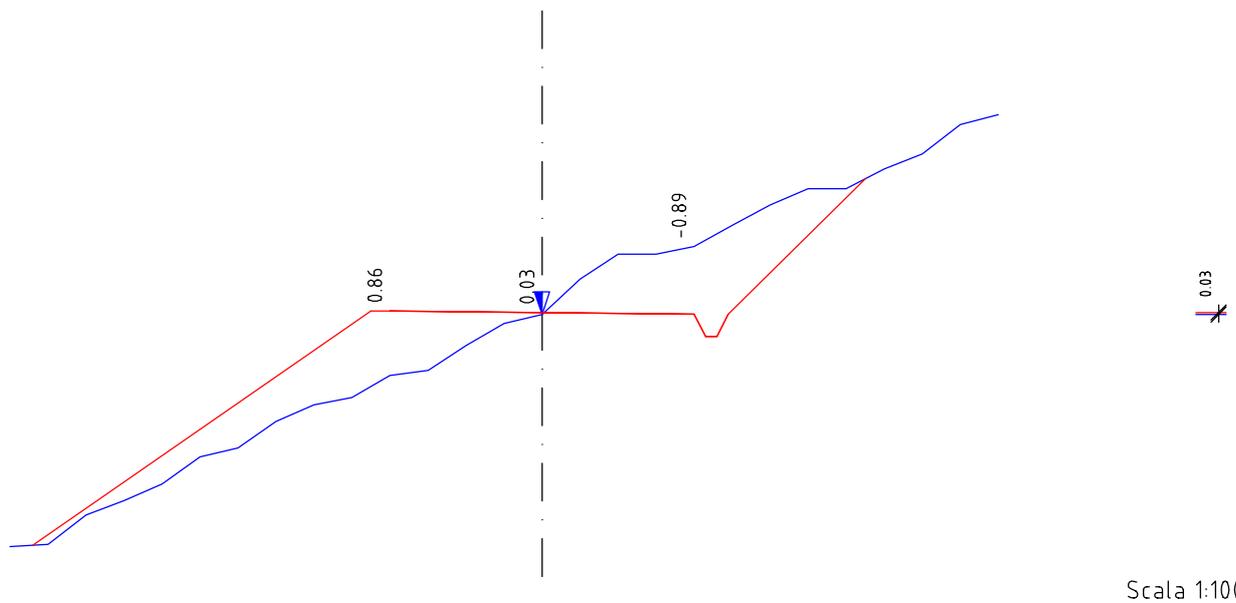


Parz.	4.70		4.00		2.25	
Quota Terreno	1595.47	1597.74	1598.55	1599.45	1600.35	1601.20
Quota Prog.	1595.49	1598.60	1598.58	1599.56	1600.35	1601.20
Dist. Progr.	-7.00	-2.00	0.00	2.00	6.00	

# Sezione N.: 33

Progressiva: 366.39 m

Area Sterro: 4.32m<sup>2</sup>

Area Riporto: 1.08m<sup>2</sup>

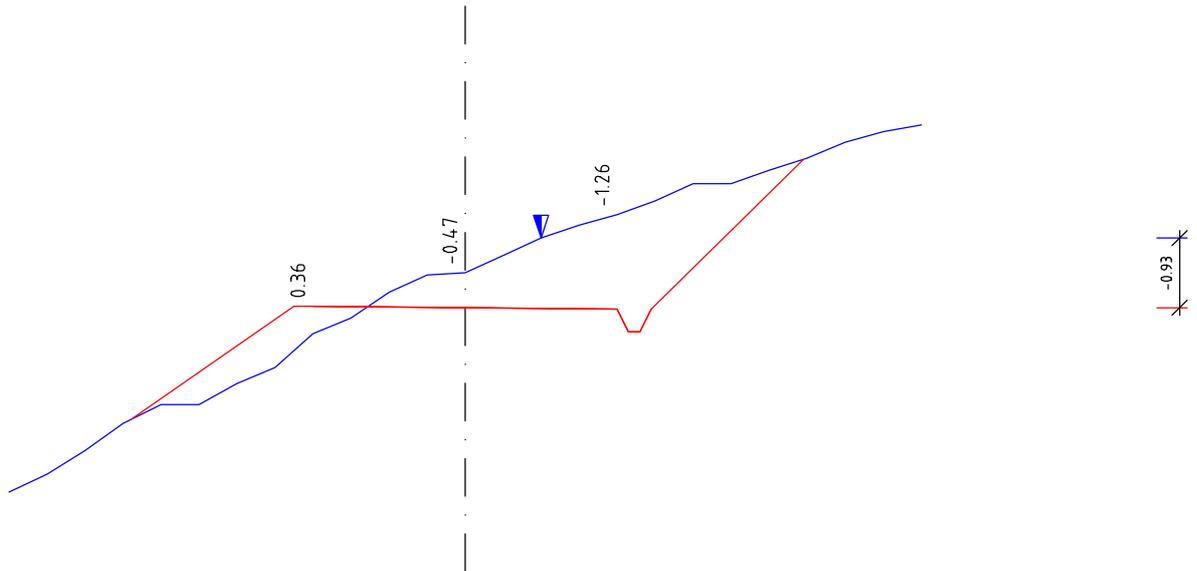

Scala 1:100


Parz.		2.40	4.00	2.45			
Quota Terreno	1595.36	1596.32	1597.46	1598.27	1599.04	1599.77	1600.23
Quota Prog.		1596.32	1597.83	1597.81	1597.79	1599.77	
Dist. Progr.	-6.00		-2.00	0.00	1.00	2.00	6.00

# Sezione N.: 34

Progressiva: 378.29 m

Area Sterro: 6.07m<sup>2</sup>

Area Riporto: 0.00m<sup>2</sup>

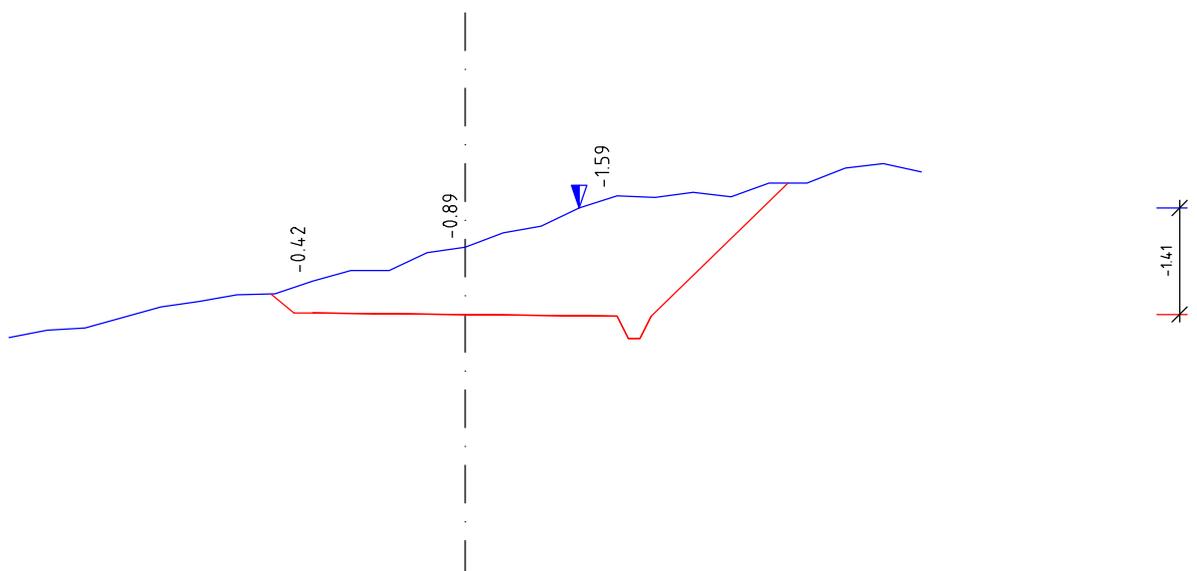


Scala 1:100

Parz.		0.55	4.00	2.25			
Quota Terreno	1596.90	1597.48	1597.65	1598.10	1598.78	1598.95	1599.10
Quota Prog.		1597.48	1597.23	1597.21	1597.19	1598.95	
Dist. Progr.	-6.00		-2.00	0.00	1.50	2.00	6.00

# Sezione N.: 35

Progressiva: 385.98 m

Area Sterro: 0.11m<sup>2</sup>  
Area Riporto: 2.92m<sup>2</sup>

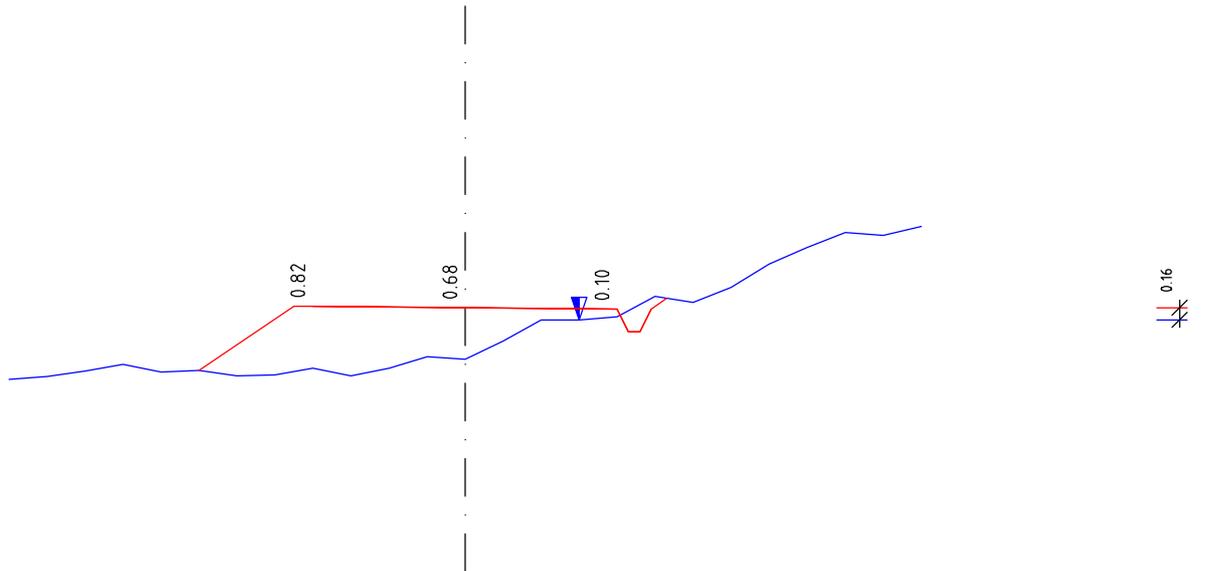


Scala 1:100

Parz.		1.50	4.00	0.65	
Quota	1595.87	1595.99	1596.02	1596.14	1596.70
Terreno		1595.99	1596.84	1596.82	1596.95
Quota					
Prog.		1595.99	1596.84	1596.82	1596.95
Dist.	-6.00		-2.00	0.00	1.50
Progr.					2.00
					6.00

# Sezione N.: 36

Progressiva: 398.27 m

Area Sterro: 0.08m<sup>2</sup>  
Area Riporto: 12.86m<sup>2</sup>

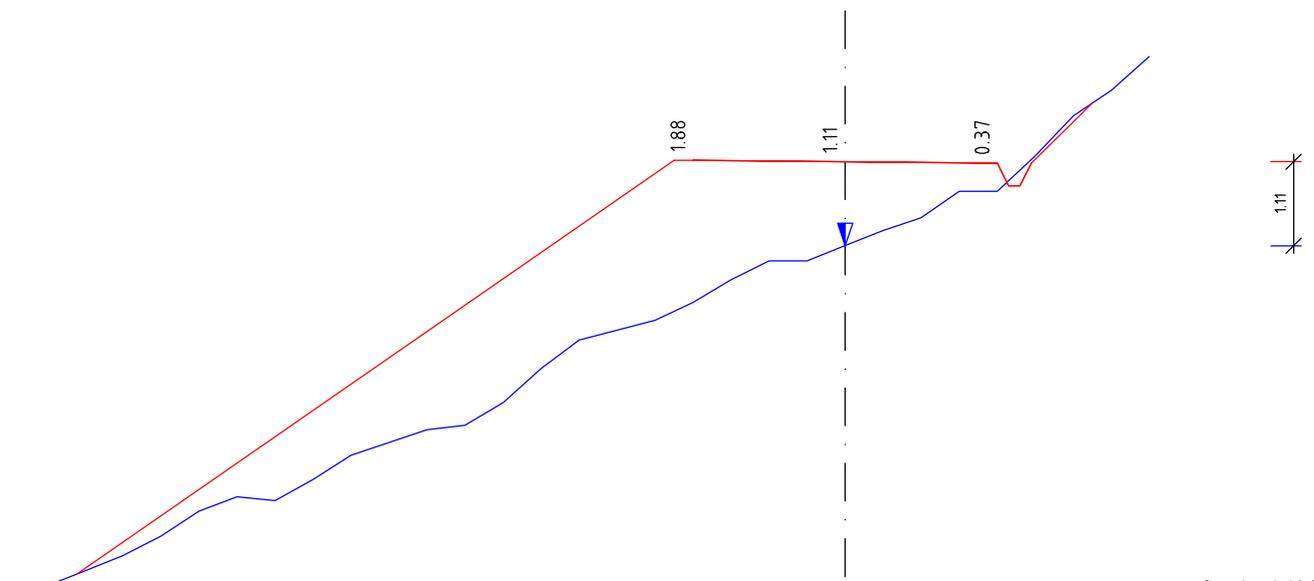

Scala 1:100

Parz.		8.10	4.00	1.25	
Quota	1590.38		1594.34	1595.09	1595.81
Terreno	1590.74		1596.22	1596.20	1596.18
Quota					
Prog.		1590.74	1596.22	1596.20	1596.18
Dist.	-11.00		-2.00	0.00	2.00
Progr.					4.00


# Sezione N.: 37

Progressiva: 4+18.25 m

Area Sterro: 6.95m<sup>2</sup>  
Area Riporto: 4.69m<sup>2</sup>

Parz.	Quota Terreno	Quota Prog.	Dist. Progr.
	1589.88	1590.15	-9.00
6.60			
	1595.22	1594.13	-2.00
4.00	1595.20	1595.01	0.00
		0.35	
4.70	1595.18	1596.97	2.00
	1599.84	1599.84	
8.00	1600.93		

Scala 1:100

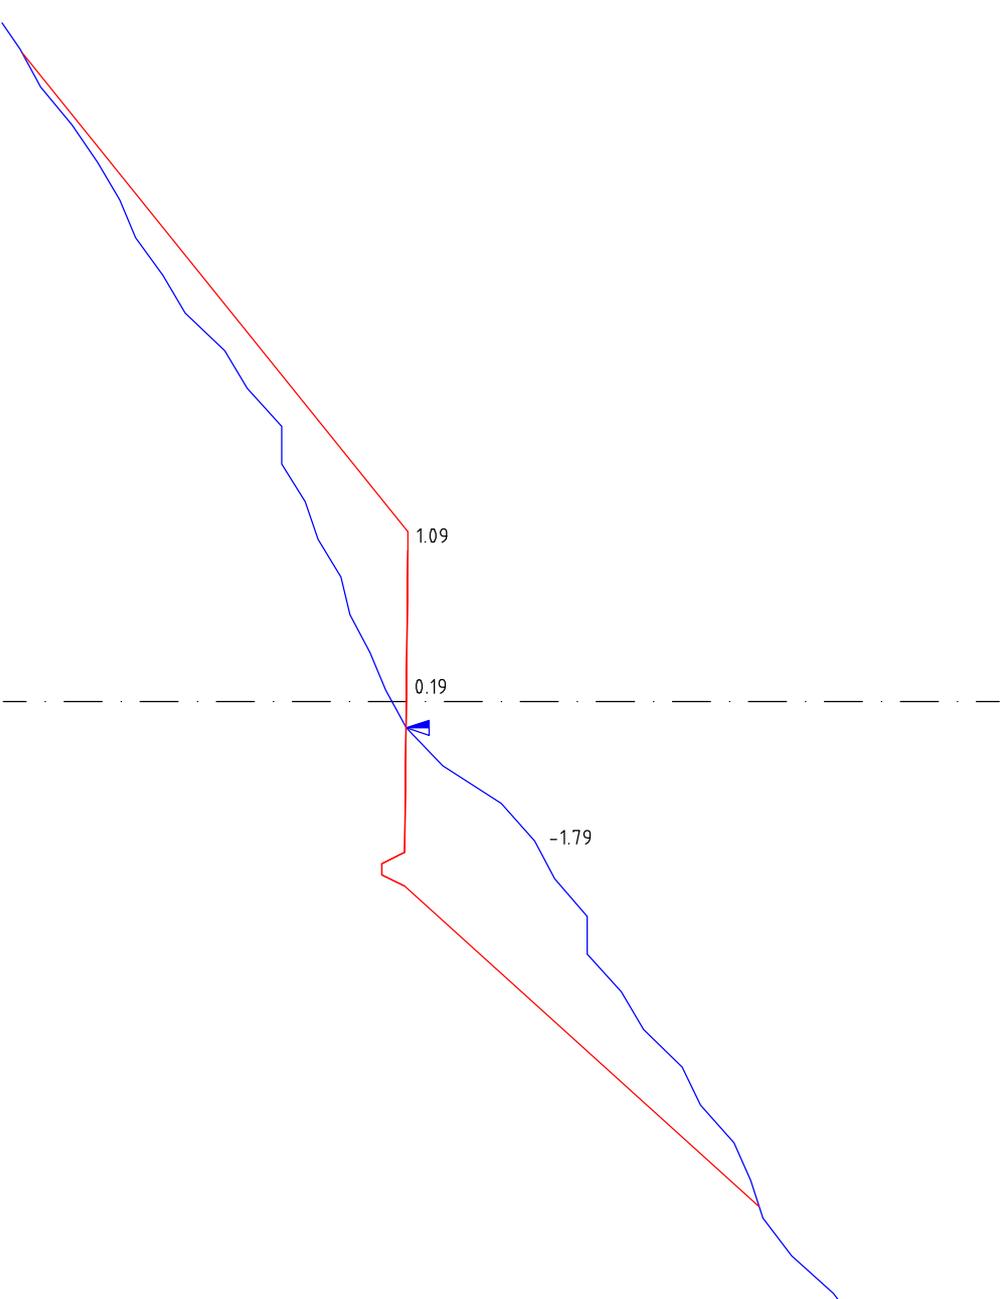


# Sezione N.: 38

Progressiva: 438,24 m

Area Sterro: 7.63m<sup>2</sup>  
Area Riporto: 3.83m<sup>2</sup>

Parz.	Quota Terreno	Quota Prog.	Dist. Progr.
	1590.67		-8.00
	1592.37	1592.37	
	1595.66	1594.39	-2.00
	1595.62	1595.65	0.00
	1595.58	1597.77	2.00
	1601.51	1601.51	
	1603.27		9.00

Scala 1:100

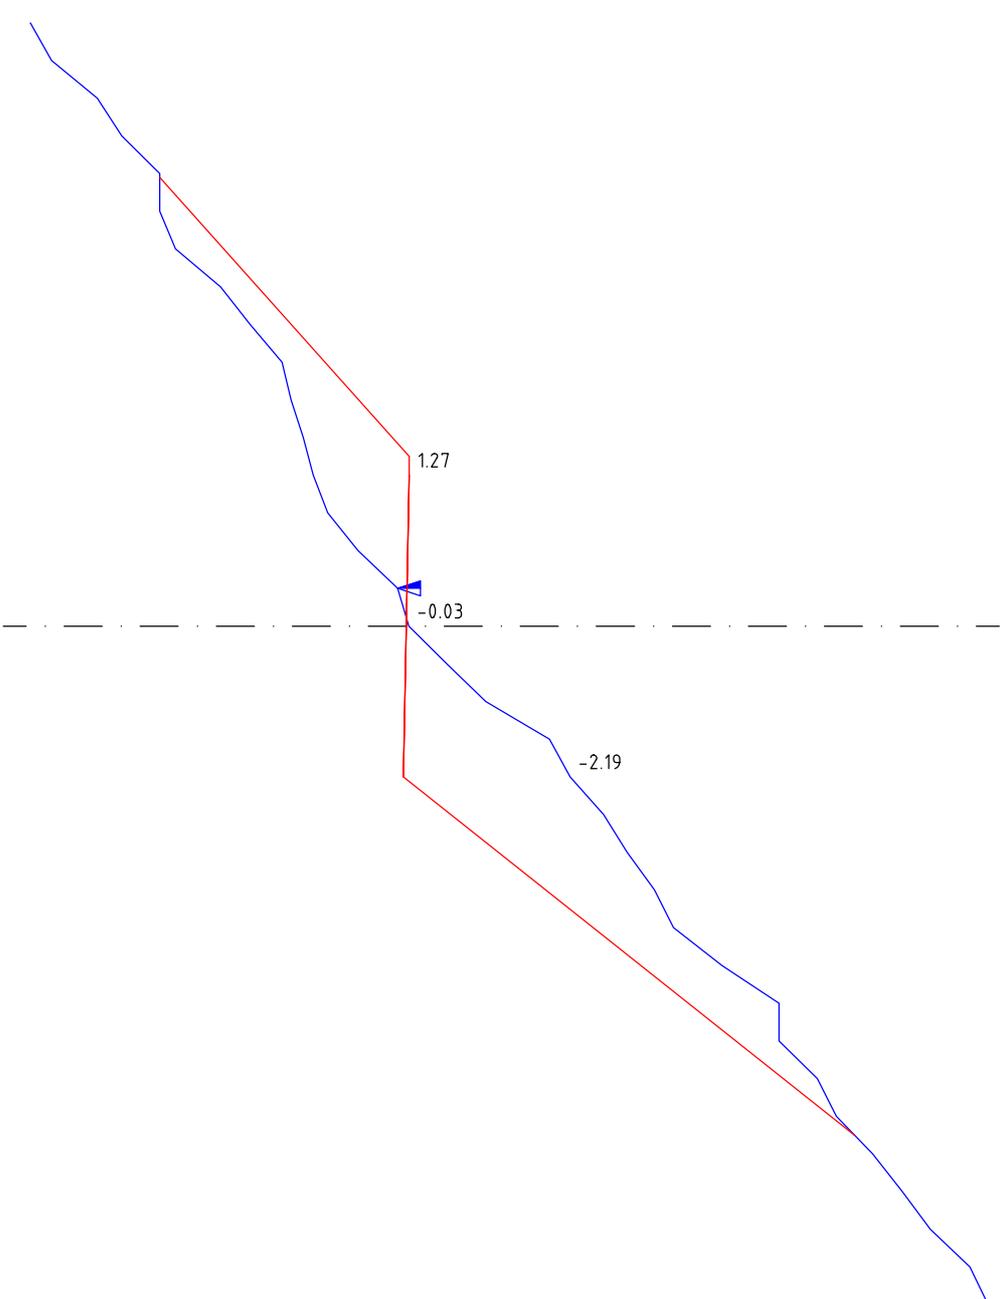


0.12

# Sezione N.: 39

Progressiva: 458.23 m

Area Sterro: 3.85m<sup>2</sup>  
Area Riporto: 0.33m<sup>2</sup>

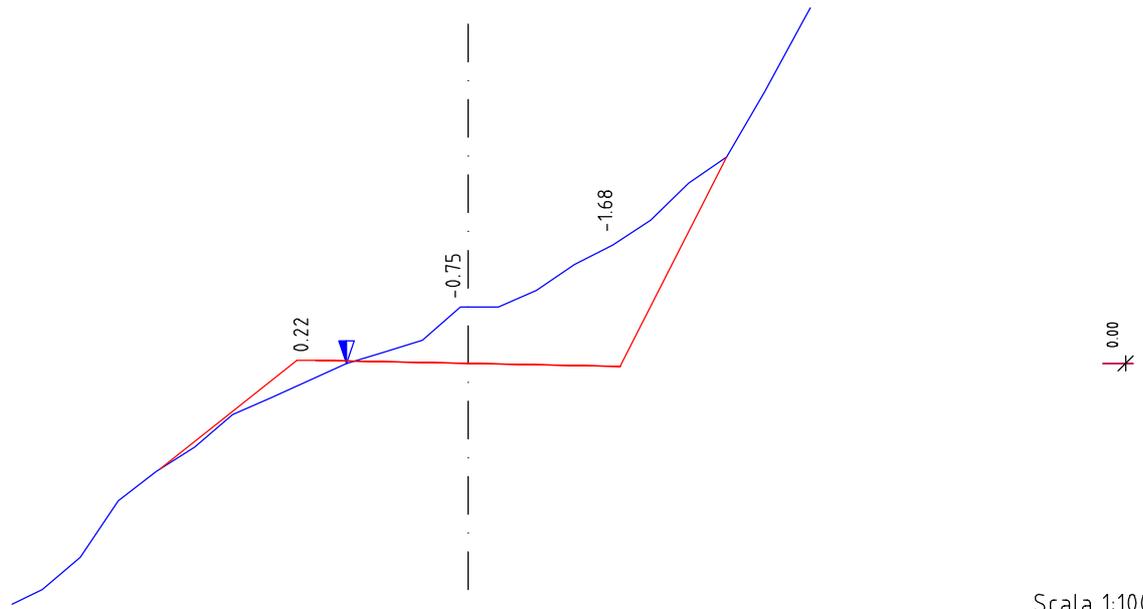


Scala 1:100

Parz.		2.05	4.00	1.40	
Quota Terreno	1592.84	1594.63	1595.85	1596.78	1597.67
Quota Prog.		1594.63	1596.07	1596.03	1595.99
Dist.	-6.00		-2.00	0.00	2.00
Progr.			-1.60		
					4.50

# Sezione N.: 40

Progressiva: 478.17 m

Area Sterro: 5.99m<sup>2</sup>  
Area Riporto: 1.38m<sup>2</sup>

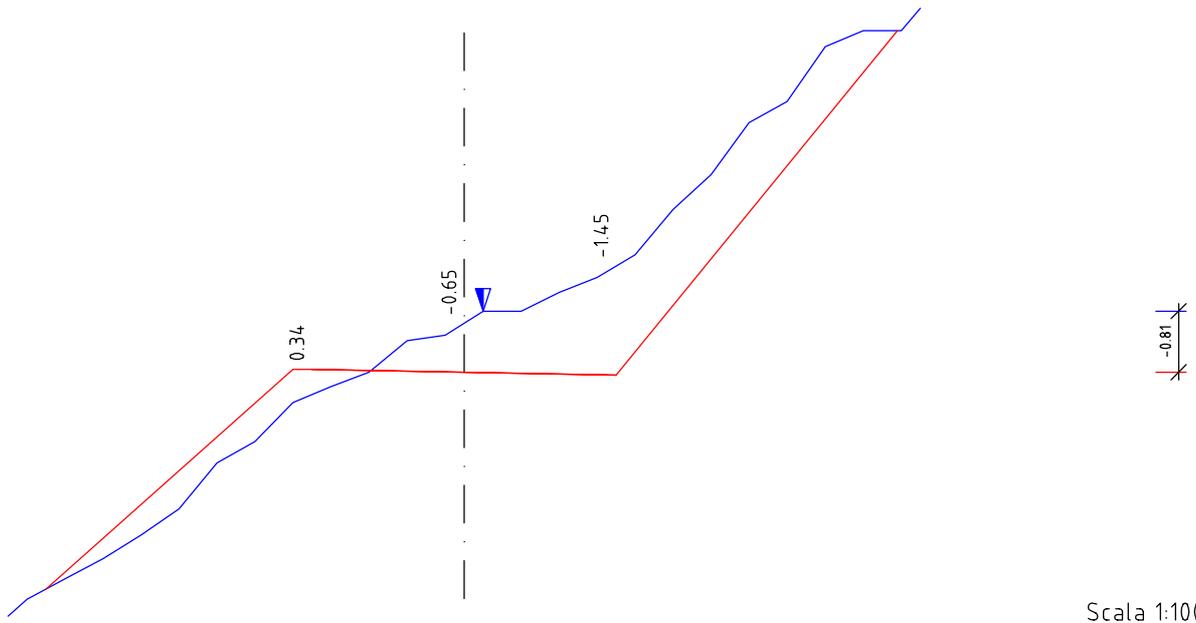


Scala 1:100

Parz.		3.50	4.00	3.70	
Quota Terreno	1595.02	1595.38	1597.96	1598.90	1599.66
Quota Prog.	1595.38	1598.29	1598.25	1598.21	1602.78
Dist.	-6.00		0.00	2.00	6.00
Progr.		-2.00	0.25		

# Sezione N.: 4/1

Progressiva: 498.17 m

Area Stereo: 5.85m<sup>2</sup>  
Area Riporto: 2.32m<sup>2</sup>

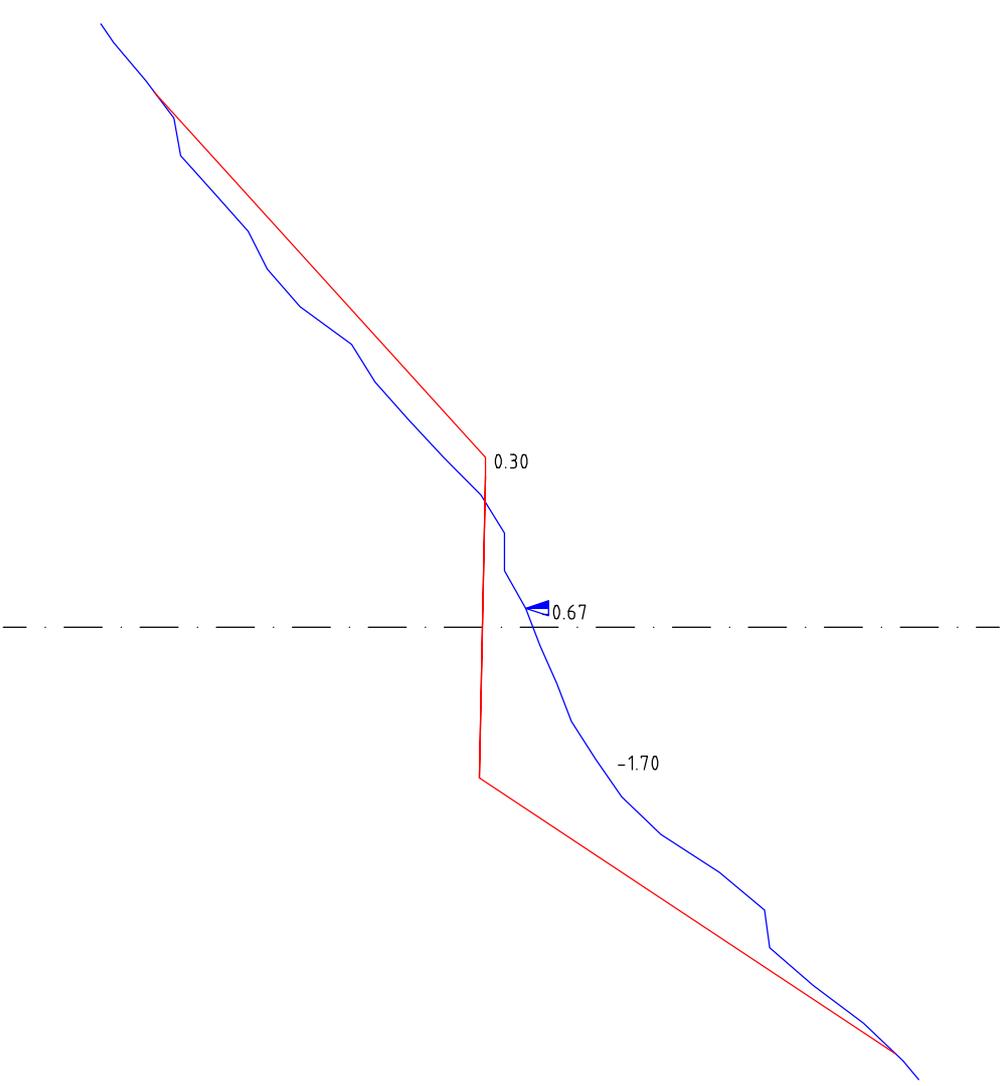


Scala 1:100

Parz.	Quota Terreno	Quota Prog.	Dist. Progr.
	1595.46		-8.00
	1596.16		
5.10			
	1600.52	1600.22	-2.00
			-0.25
4.00	1600.48	1601.15	0.00
			2.00
3.65	1600.44	1602.14	
	1605.91	1605.91	6.00
	1606.22		

# Sezione N.: 42

Progressiva: 518.25 m

Area Stereo: 13.71m<sup>2</sup>  
Area Riporto: 151m<sup>2</sup>

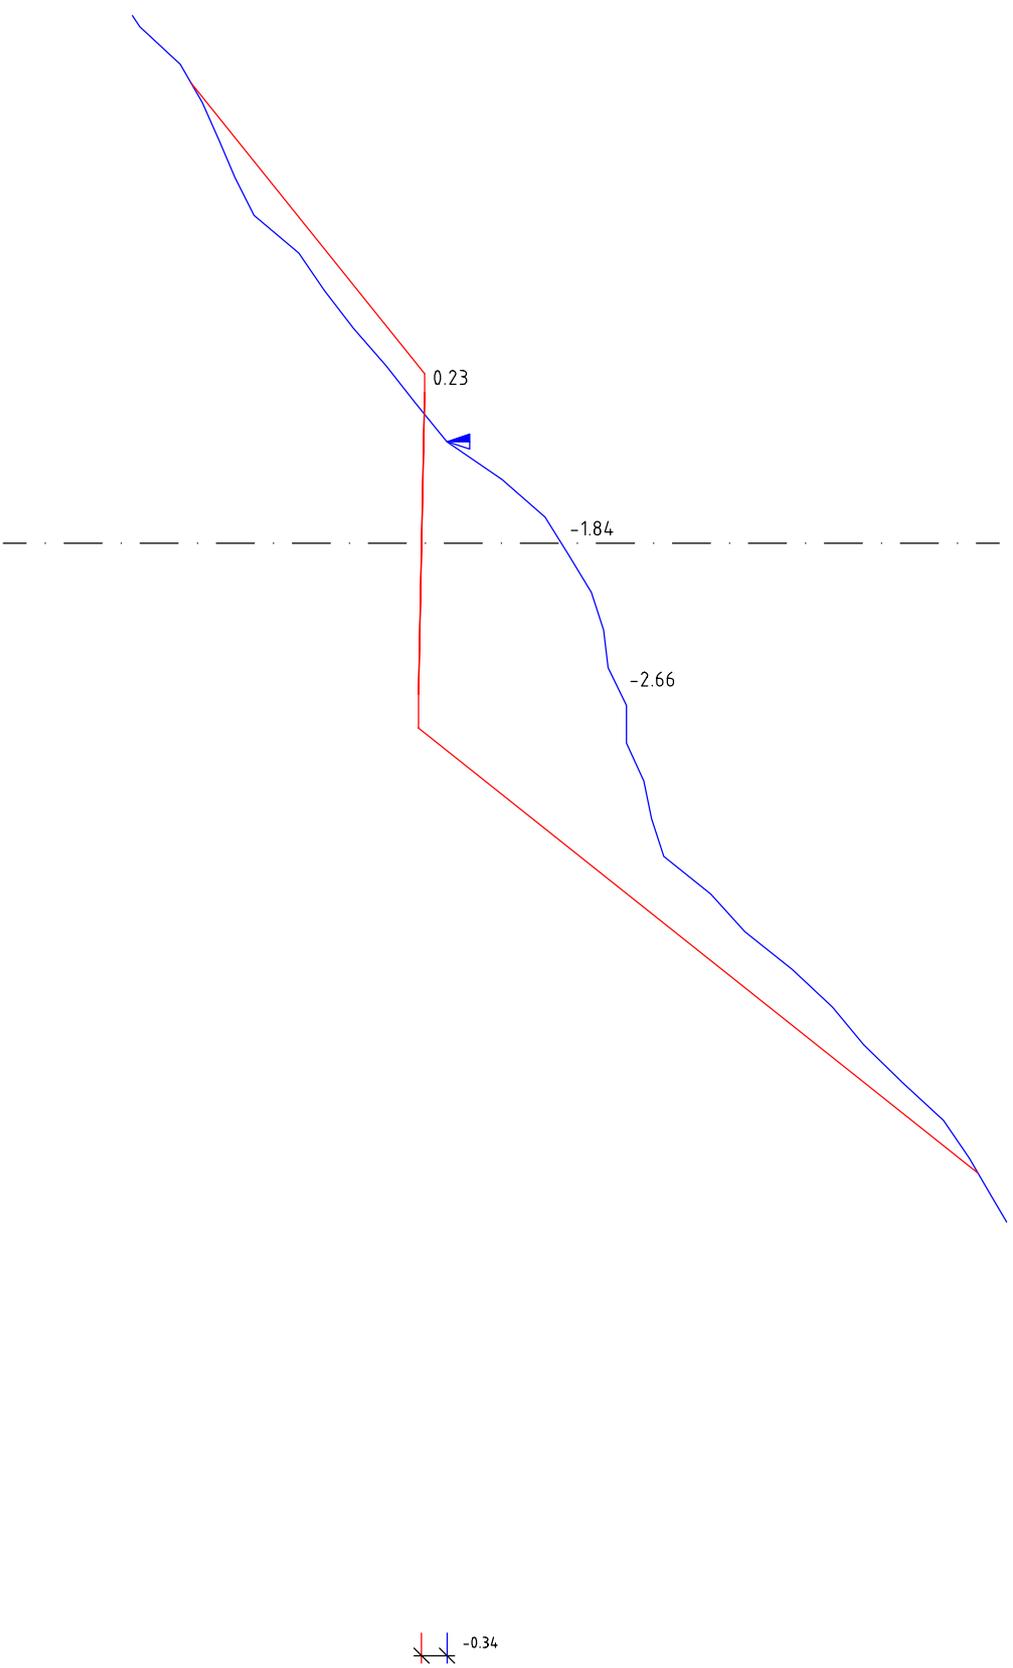


Scala 1:100

Parz.	Quota Terreno	Quota Prog.	Dist. Progr.
	1598.91	1599.69	-7.00
4.10	1602.52	1602.75	-2.00
4.10	1604.56	1602.71	-1.35
6.35	1605.34	1602.67	2.00
	1610.04	1610.04	9.00
	1610.41		

# Sezione N.: 43

Progressiva: 538.55 m

Area Stereo: 11.39m<sup>2</sup>  
Area Riporto: 3.16m<sup>2</sup>

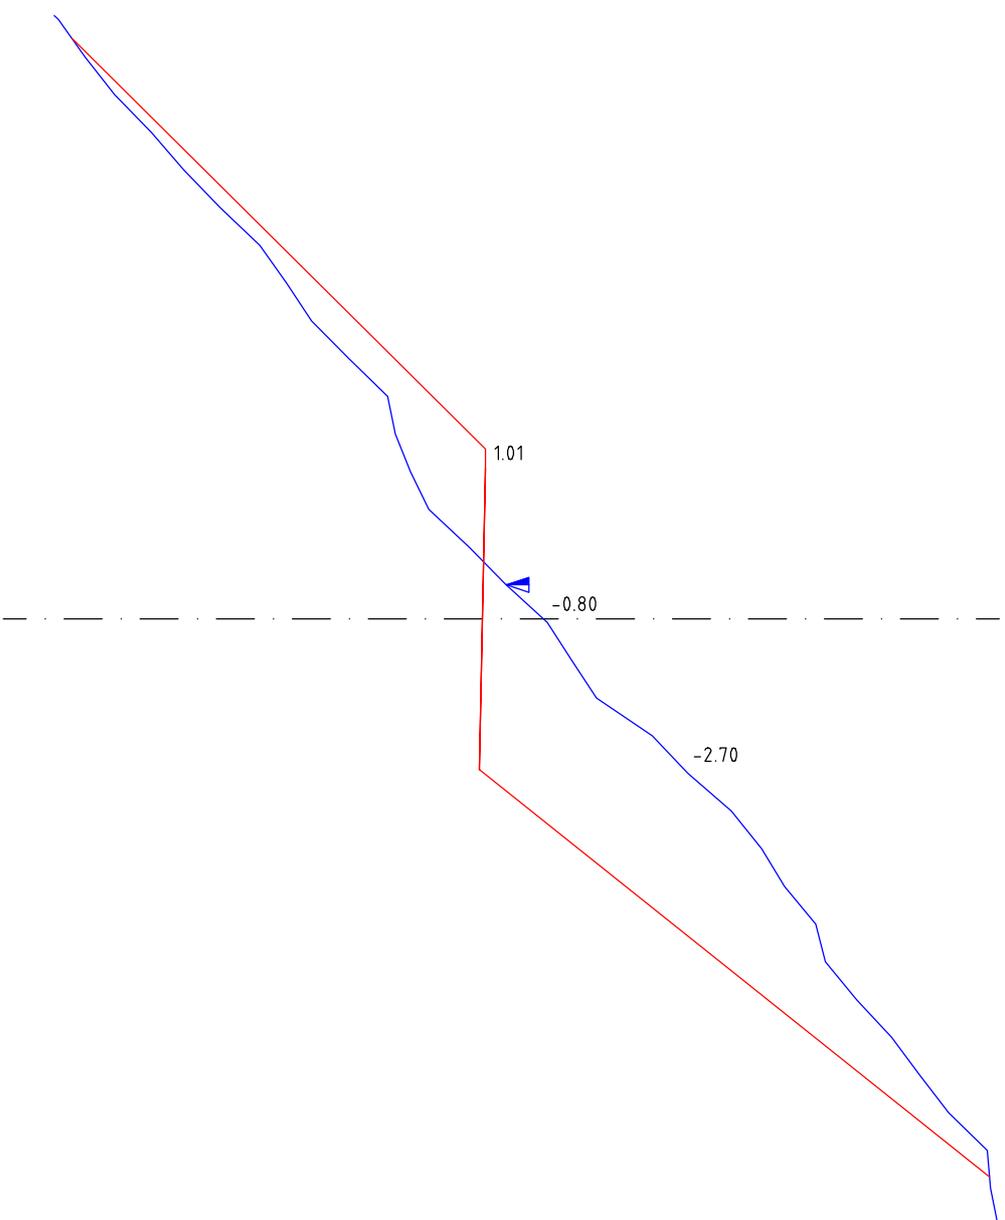

Scala 1:100

Parz.  
Quota  
Terreno  
Quota  
Prog.  
Dist.  
Progr.

Parz.	Quota Terreno	Quota Prog.	Dist.	Progr.
	1599.34	1599.58	-8.00	
5.70				
	1604.01	1605.02	-2.00	
4.00				
	1604.98	1604.98	-0.45	0.00
2.00				
	1604.94	1607.63	2.00	
5.40				
	1611.65	1611.65		
8.00				
	1611.75			


# Sezione N.: 44

Progressiva: 560.36 m

Area Stereo: 22.08m<sup>2</sup>  
Area Riporto: 0.00m<sup>2</sup>

Parz.	Quota Terreno	Quota Prog.	Dist. Prog.
	1606.05		-4.00
	1607.72	1607.72	-2.00
	1607.44	1608.10	-0.50
	1607.40	1609.41	0.00
	1607.36	1610.75	2.00
			6.45
	1617.00	1617.00	10.00
	1617.34		

Scala 1:100

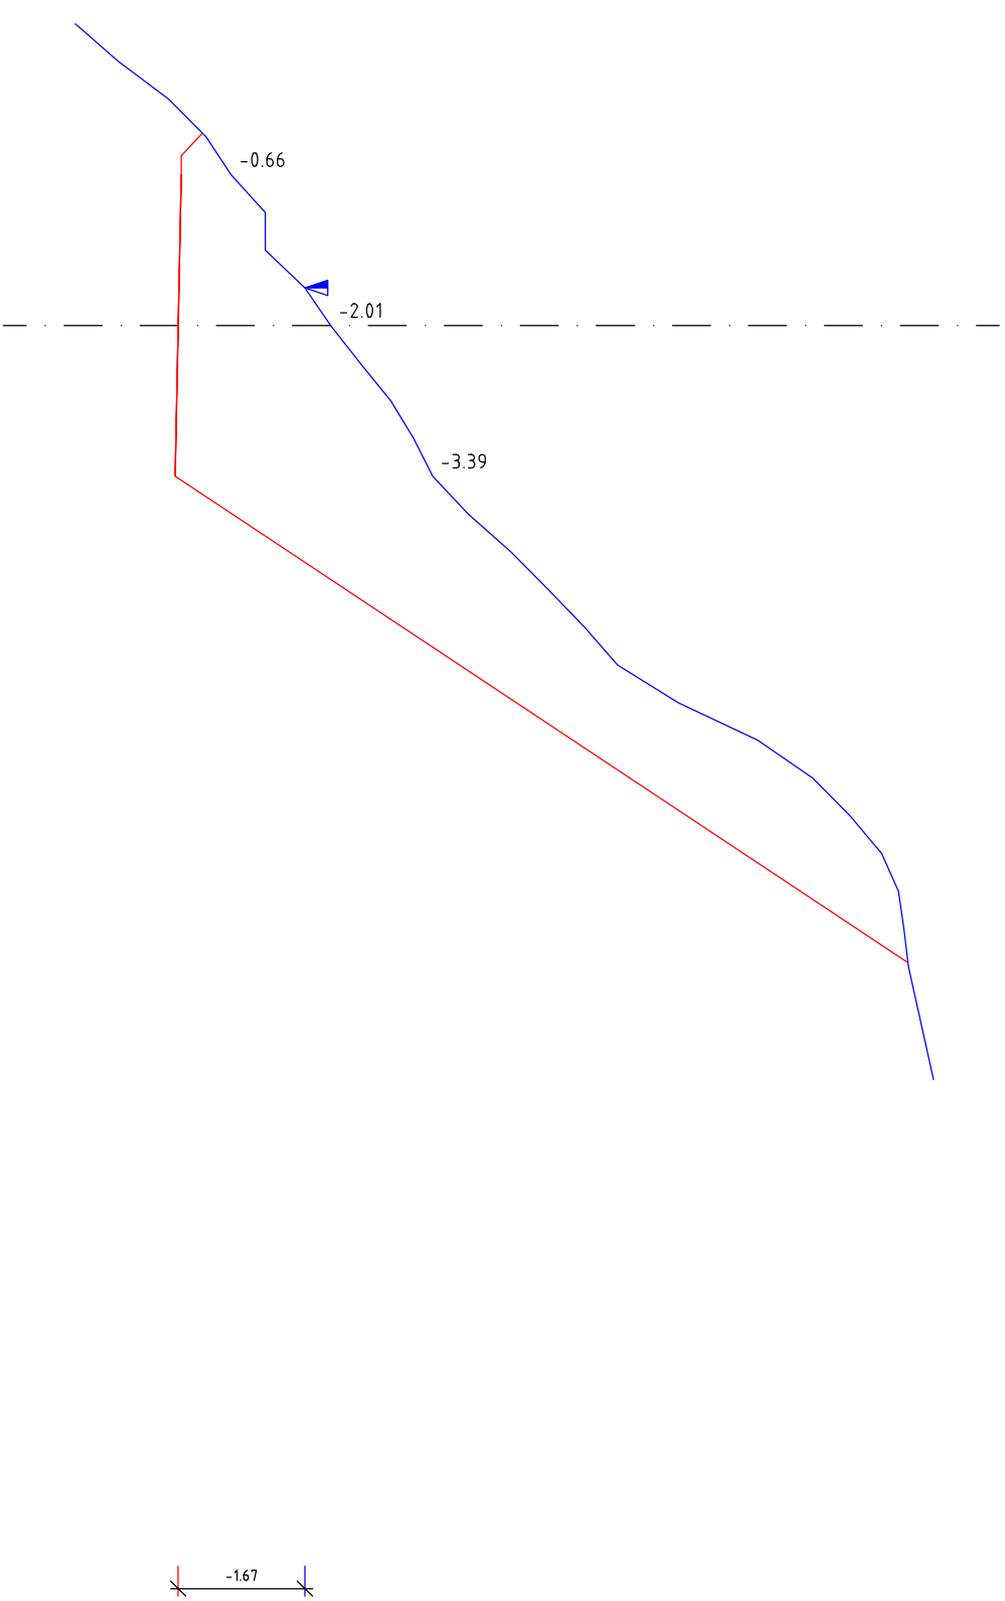


# Sezione N.: 45

Progressiva: 571.24 m

Area Stereo: 28.79m<sup>2</sup>  
Area Riporto: 0.04m<sup>2</sup>

Parz.	Quota Terreno	Quota Prog.	Dist. Progr.
	1606.47	1607.83	
	1607.83	1608.80	0.80
	1608.66	1608.80	
	1608.62	1610.51	4.00
	1608.58	1614.62	2.00
	1618.36	1618.36	
	1618.36	1619.25	5.60
			9.00

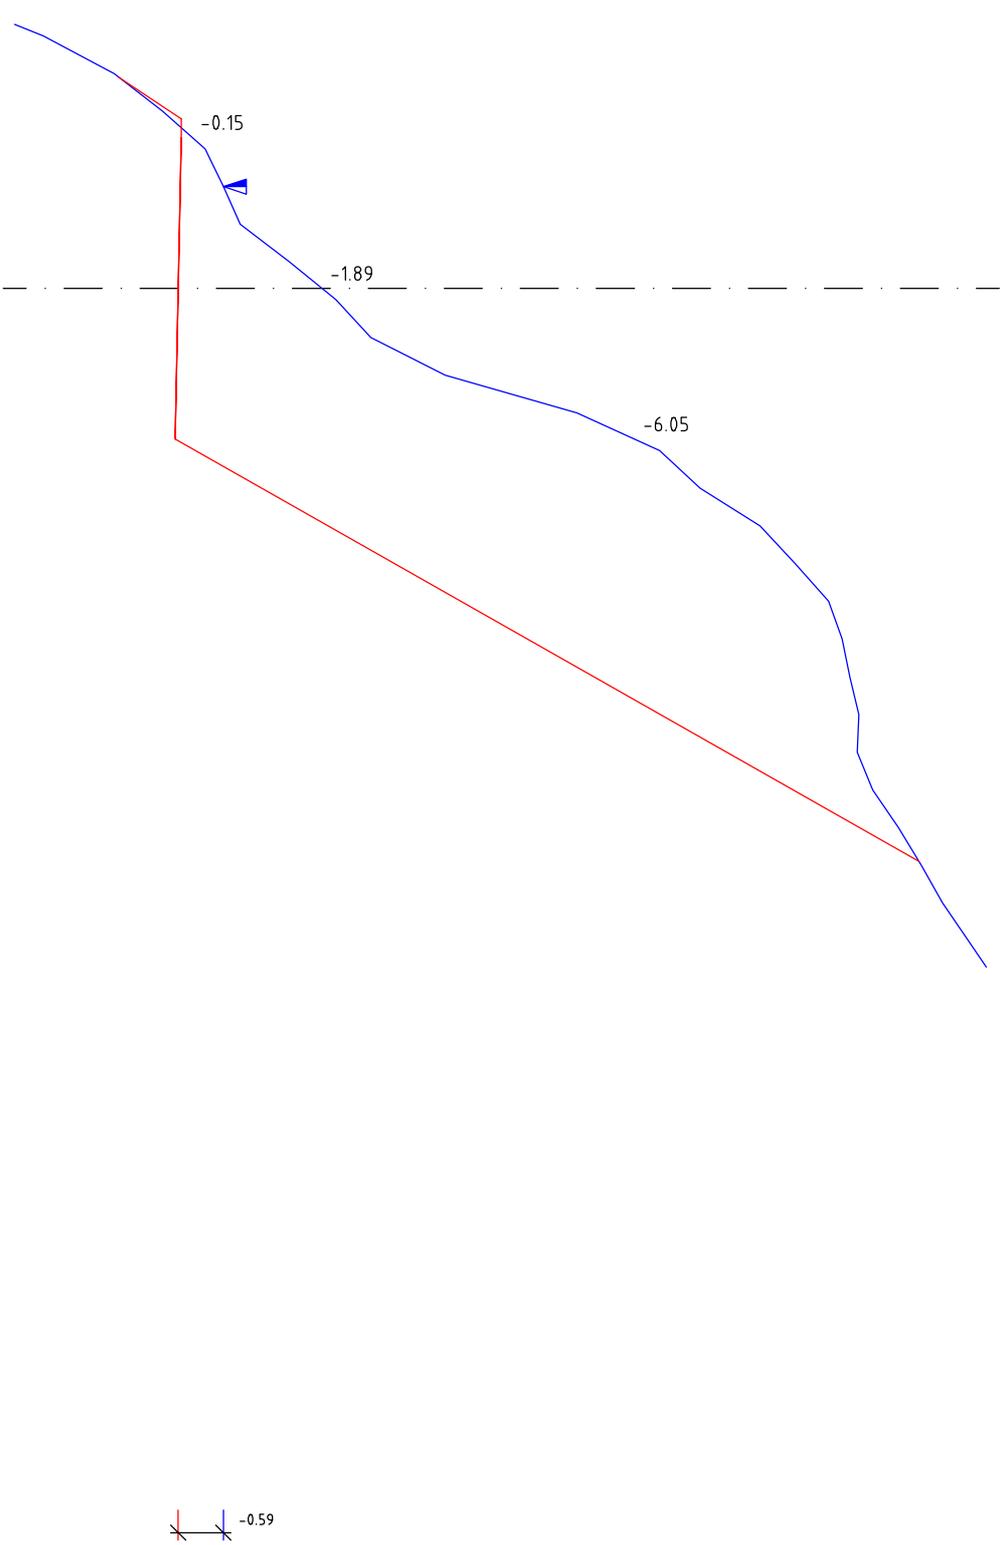

# Sezione N.: 46


Progressiva: 584.10 m

Area Sterro: 12.15m<sup>2</sup>  
Area Riporto: 5.12m<sup>2</sup>

Parz.	Quota Terreno	Quota Prog.	Dist. Progr.
	1605.75	1605.73	-8.00
	1610.09	1609.18	-2.00
	1610.05	1610.81	0.00
	1610.01	1613.72	2.00
	1617.26	1617.26	
	1618.24		8.00

Scala 1:100

0.24

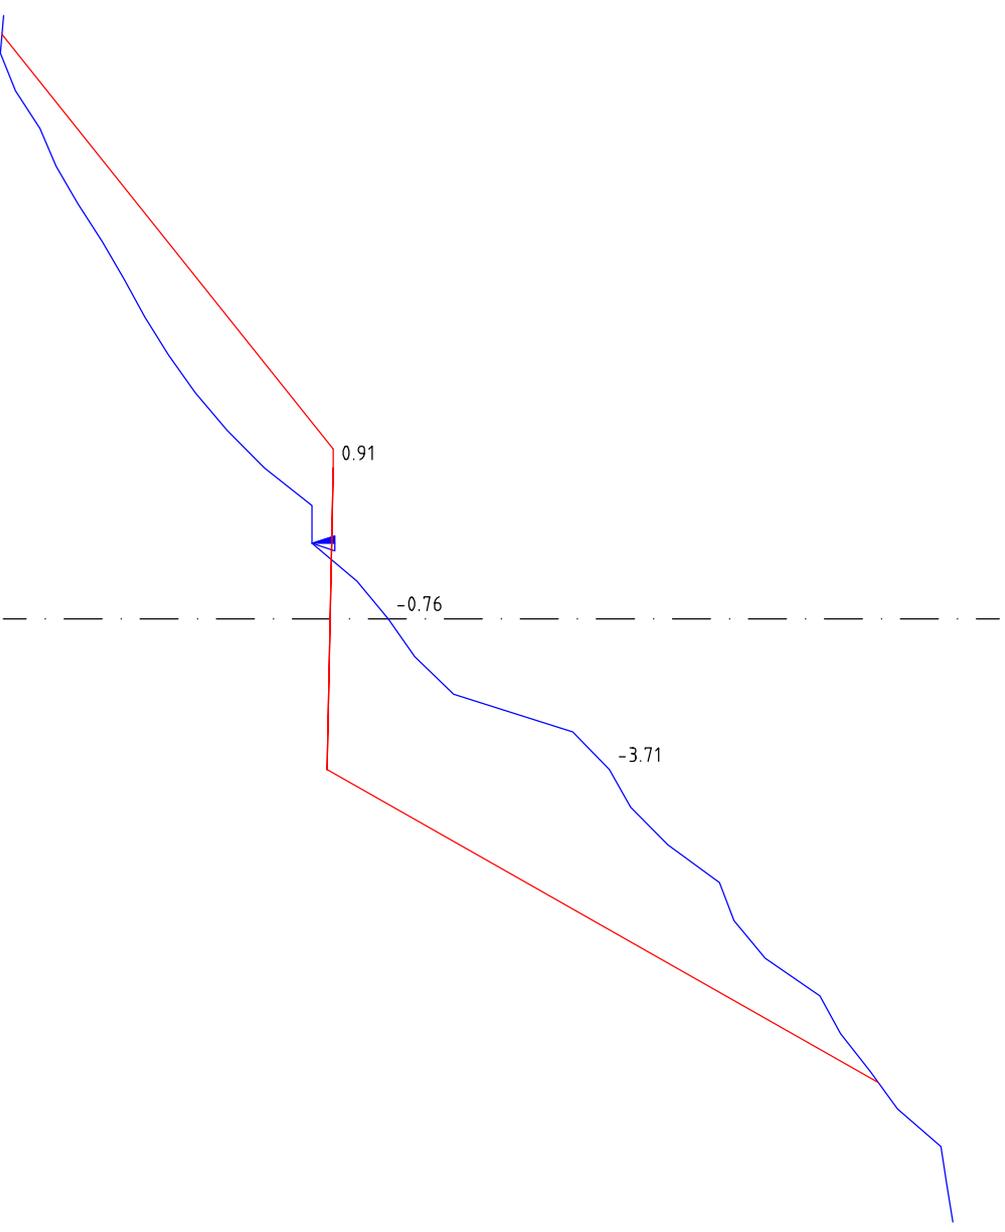



# Sezione N.: 47

Progressiva: 590.64 m

Area Sterro: 9.88m<sup>2</sup>  
Area Riporto: 0.86m<sup>2</sup>

Parz.	Quota Terreno	Quota Prog.	Dist. Prog.
	1607.77	1607.77	-7.00
4.65	1610.48	1610.82	-2.00
4.00	1612.17	1610.78	0.00
4.10	1613.37	1610.74	2.00
	1615.83	1615.83	
	1617.07		8.00

Scala 1:100

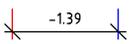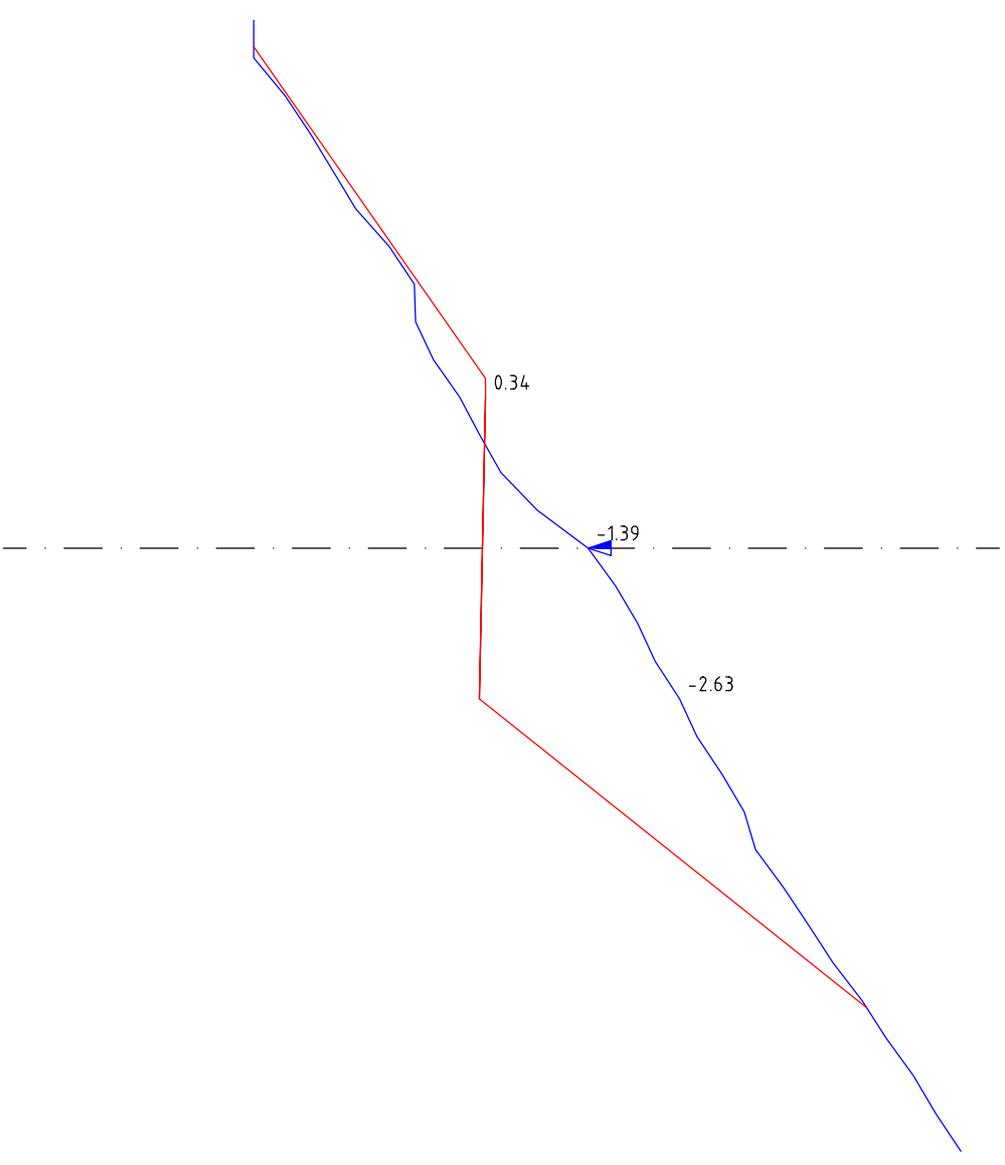

# Sezione N.: 48


Progressiva: 597.24 m

Area Stereo: 11.38m<sup>2</sup>  
Area Riporto: 2.07m<sup>2</sup>

Parz.  
Quota  
Terreno  
Quota  
Prog.  
Dist.  
Progr.

Parz.	Quota Terreno	Quota Prog.	Dist.	Progr.
	1606.90	1609.04	-2.14	2.80
	1609.04	1610.56	-1.52	4.00
	1611.55	1612.29	-0.74	2.00
	1611.51	1614.69	-3.18	4.50
	1611.47	1617.10	-5.63	8.00
	1617.10	1617.83	-0.73	


Scala 1:100

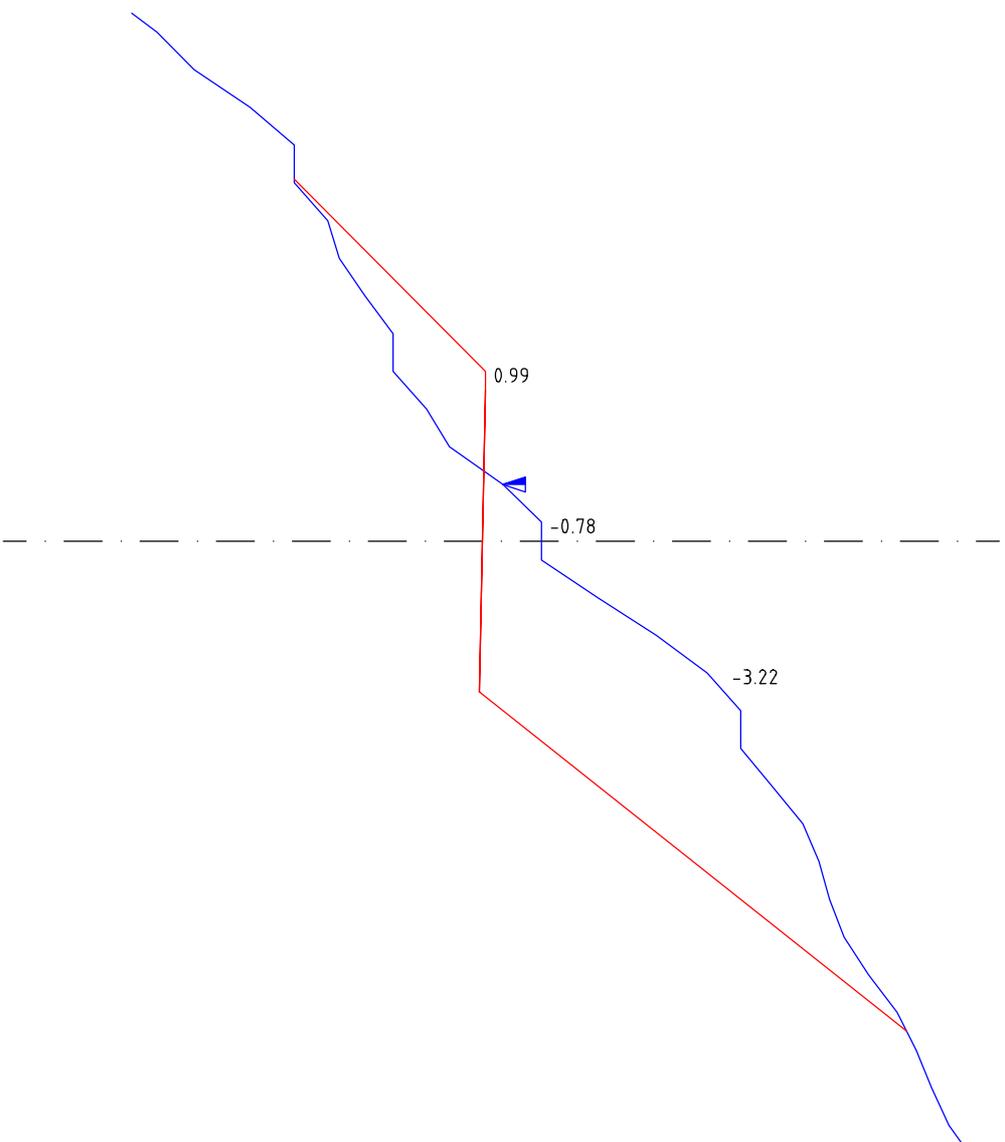

# Sezione N.: 49

Progressiva: 608.66 m

Area Sterro: 4.81m<sup>2</sup>  
Area Riporto: 2.49m<sup>2</sup>

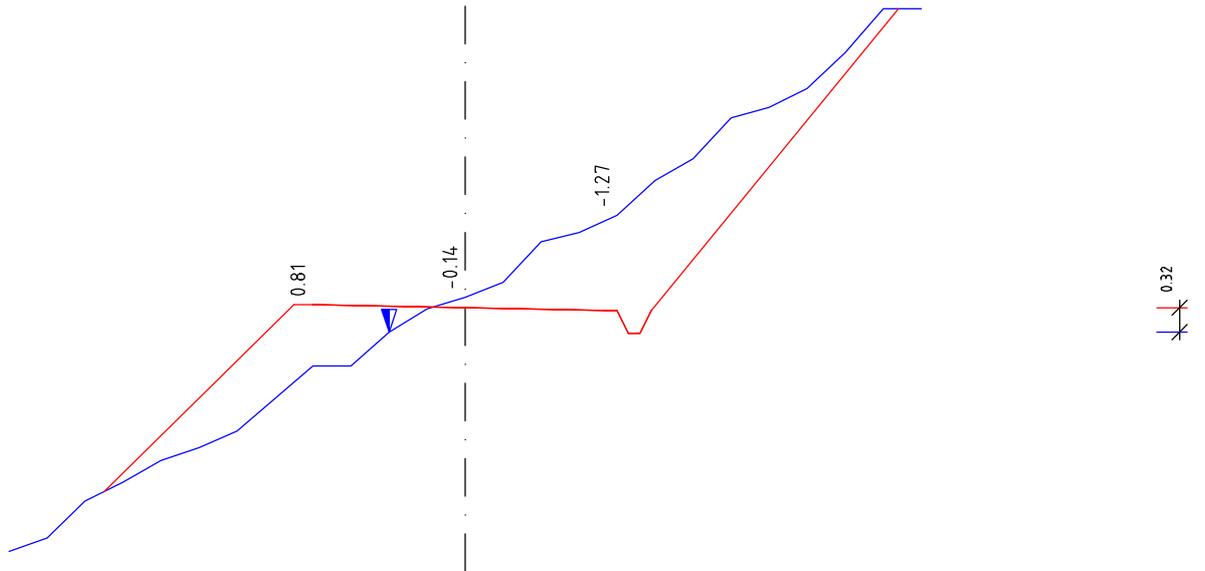


Scala 1:100

Parz.		2.75		4.00		3.70	
Quota Terreno	1609.55	1610.35	1612.01	1612.92	1614.01	1616.75	1616.75
Quota Prog.		1610.35	1612.82	1612.78	1612.74	1616.75	
Dist. Progr.	-6.00		-2.00	-1.00	0.00	2.00	6.00

# Sezione N.: 50

Progressiva: 620.48 m

Area Sterro: 2.09m<sup>2</sup>  
Area Riporto: 5.55m<sup>2</sup>

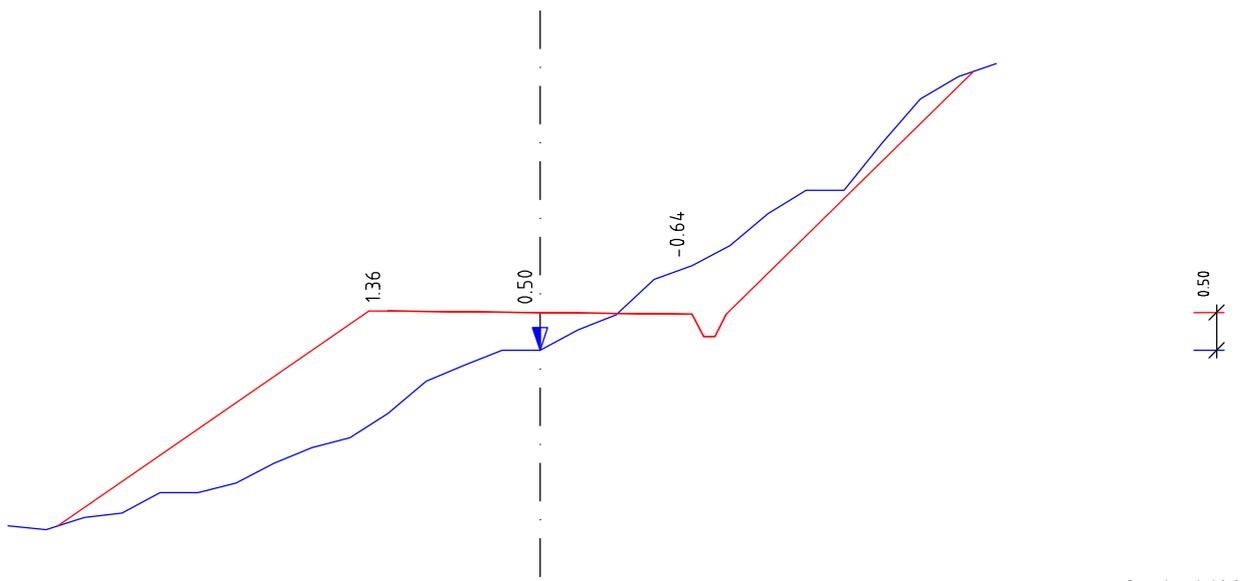

Scala 1:100


Parz.		4.35		4.00		3.70	
Quota Terreno	1611.27		1612.76	1613.60	1614.72	1617.30	1617.40
Quota Prog.		1611.27	1614.12	1614.10	1614.08	1617.30	
Dist. Progr.	-7.00		-2.00	0.00	2.00	6.00	

# Sezione N.: 51

Progressiva: 633.54 m

Area Sterro: 0.57m<sup>2</sup>

Area Riporto: 1.98m<sup>2</sup>

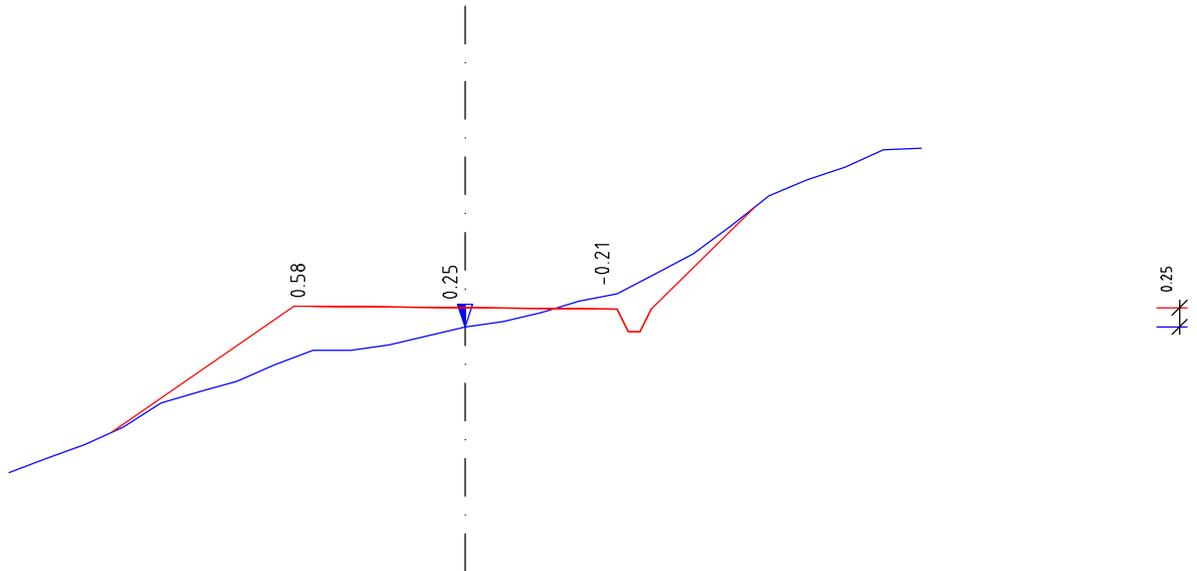

Scala 1:100


Parz.		2.65	4.00	1.80	
Quota Terreno	1613.37	1613.90	1614.99	1615.30	1615.74
Quota Prog.		1613.90	1615.57	1615.55	1615.53
Dist. Progr.	-6.00		-2.00	0.00	2.00
					6.00

# Sezione N.: 52

Progressiva: 640.30 m

Area Sterro: 3.10m<sup>2</sup>

Area Riporto: 1.48m<sup>2</sup>

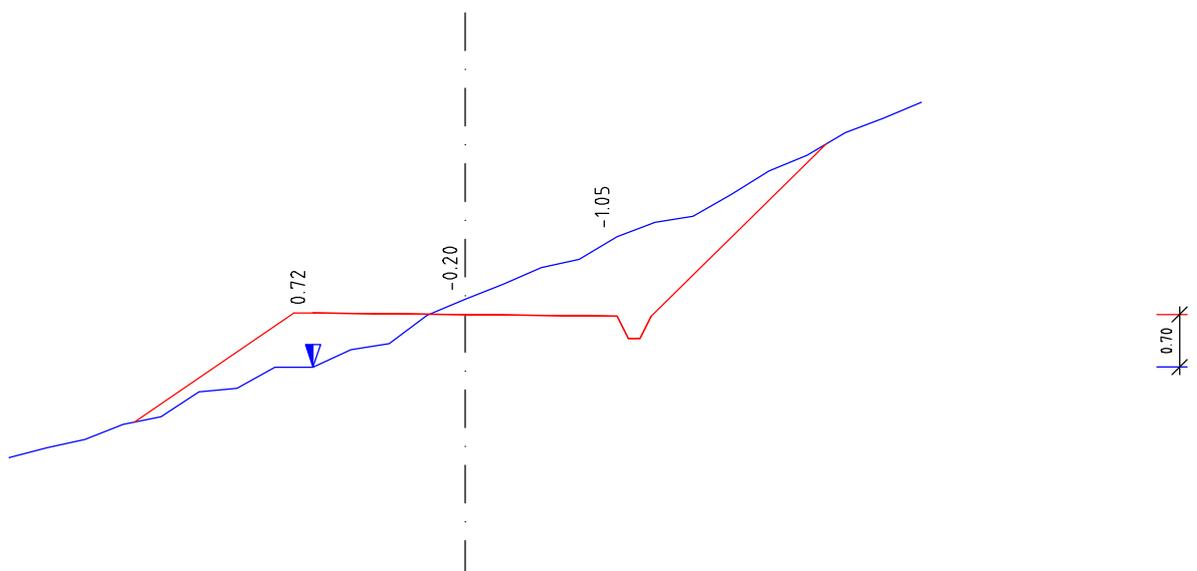

Scala 1:100


Parz.		2.35	4.00	2.75	
Quota Terreno	1614.41	1614.88	1615.61	1616.51	1617.34
Quota Prog.		1614.88	1616.33	1616.31	1616.29
Dist. Progr.	-6.00		-2.00	0.00	2.00
					6.00

# Sezione N.: 53

Progressiva: 650.38 m

Area Sterro: 5.61m<sup>2</sup>

Area Riporto: 1.29m<sup>2</sup>

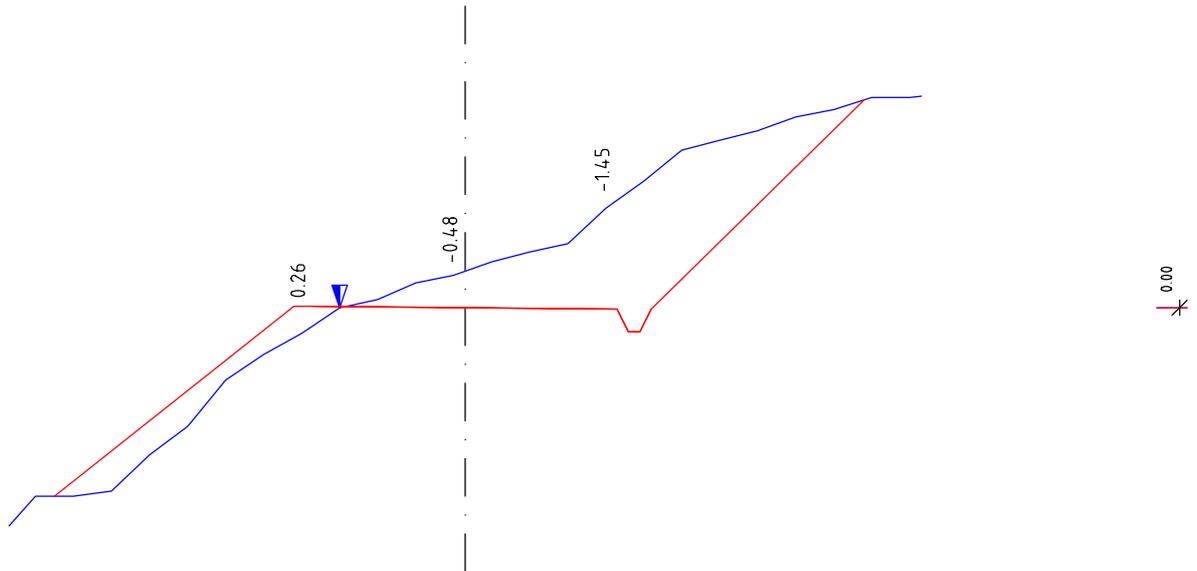

Scala 1:100


Parz.		3.40	4.00	3.25	
Quota	1614.54	1614.93	1617.19	1617.91	1618.86
Terreno					
Quota	1614.93	1617.45	1617.43	1617.41	1620.19
Prog.					
Dist.	-6.00	-2.00	0.00	2.00	6.00
Progr.					

# Sezione N.: 54

Progressiva: 664.24 m

Area Sterro: 1.61m<sup>2</sup>

Area Riporto: 0.55m<sup>2</sup>

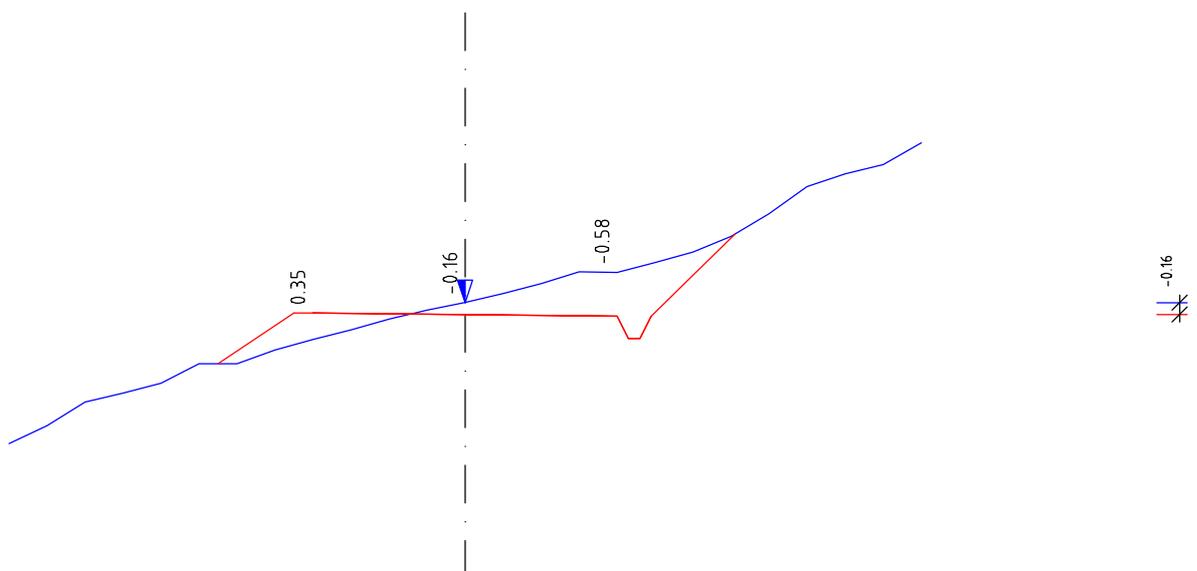

Scala 1:100


Parz.		1.25	4.00	1.55	
Quota	1615.84	1616.90	1617.22	1617.71	1618.11
Terreno					
Quota	1616.90	1617.57	1617.55	1617.53	1618.62
Prog.					
Dist.	-6.00	-2.00	0.00	2.00	6.00
Progr.					

# Sezione N.: 55

Progressiva: 679.12 m

Area Sterro: 3.30m<sup>2</sup>

Area Riporto: 0.98m<sup>2</sup>

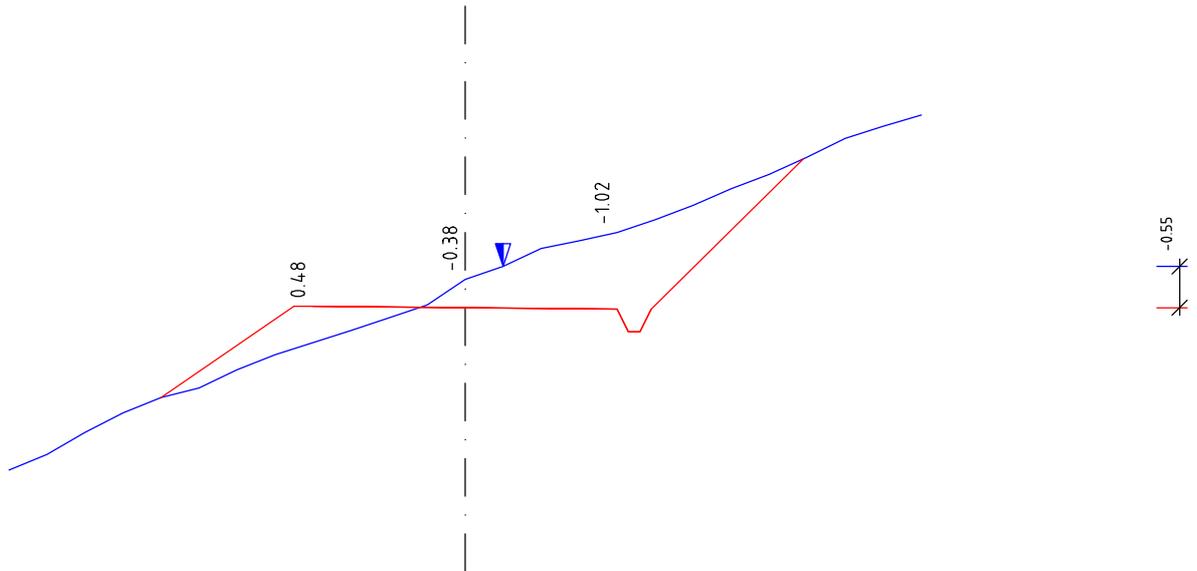

Scala 1:100


Parz.		2.00	4.00	2.45	
Quota Terreno	1615.53	1616.49	1617.22	1618.06	1618.68
Quota Prog.		1616.49	1617.70	1617.68	1619.66
Dist. Progr.	-6.00		-2.00	0.00	0.50
				2.00	6.00

# Sezione N.: 56

Progressiva: 691.37 m

Area Sterro: 0.98m<sup>2</sup>

Area Riporto: 1.50m<sup>2</sup>

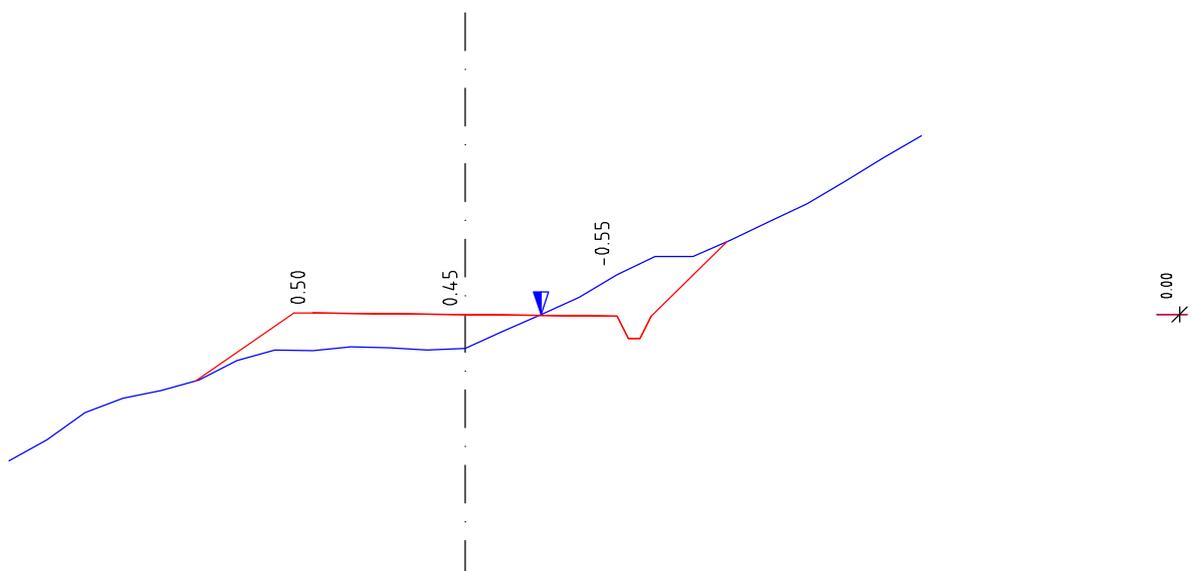

Scala 1:100


Parz.		155	4.00	145	
Quota Terreno	1615.85	1616.91	1617.31	1617.34	1618.32
Quota Prog.		1616.91	1617.81	1617.79	1617.77
Dist. Progr.	-6.00		-2.00	0.00	1.00
				2.00	6.00

# Sezione N.: 57

Progressiva: 711.34 m

Area Sterro: 3.66m<sup>2</sup>

Area Riporto: 5.53m<sup>2</sup>

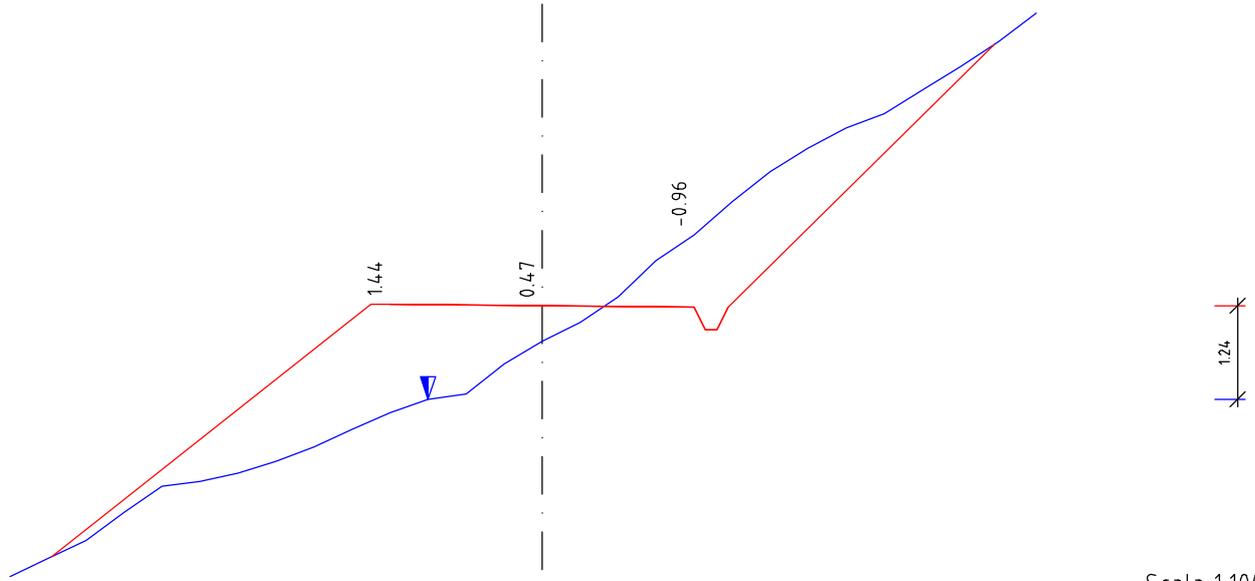

Scala 1:100


Parz.		4.45		4.00		3.95	
Quota Terreno	1613.40	1613.66		1615.57	1616.52	1617.93	1620.46
Quota Prog.	1613.66		1617.01	1616.99	1616.97		1620.46
Dist. Progr.	-7.00		-2.00	-1.50	0.00	2.00	6.50

# Sezione N.: 58

Progressiva: 737.75 m

Area Sterro: 1.62m<sup>2</sup>

Area Riporto: 5.75m<sup>2</sup>

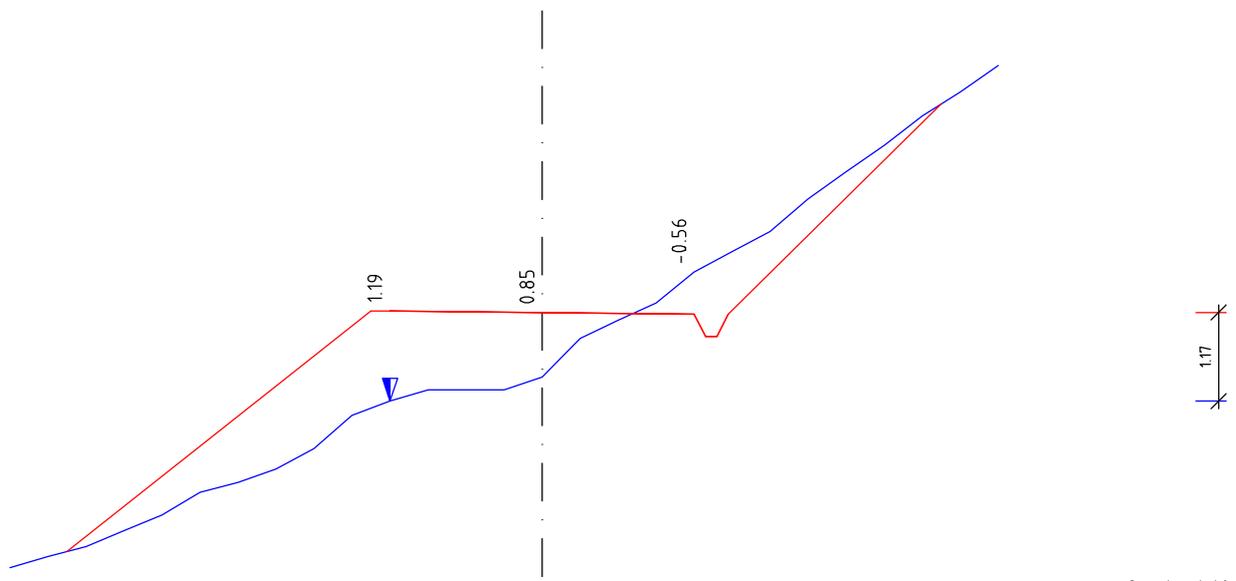

Scala 1:100


Parz.		4.25		4.00		3.25	
Quota Terreno	1612.55		1614.76	1615.08	1616.47	1618.70	1619.21
Quota Prog.	1612.77		1615.95	1615.93	1615.91	1618.70	
Dist. Progr.	-7.00		-2.00	0.00	2.00	6.00	

# Sezione N.: 59

Progressiva: 751.29 m

Area Sterro: 0.22m<sup>2</sup>

Area Riporto: 0.52m<sup>2</sup>

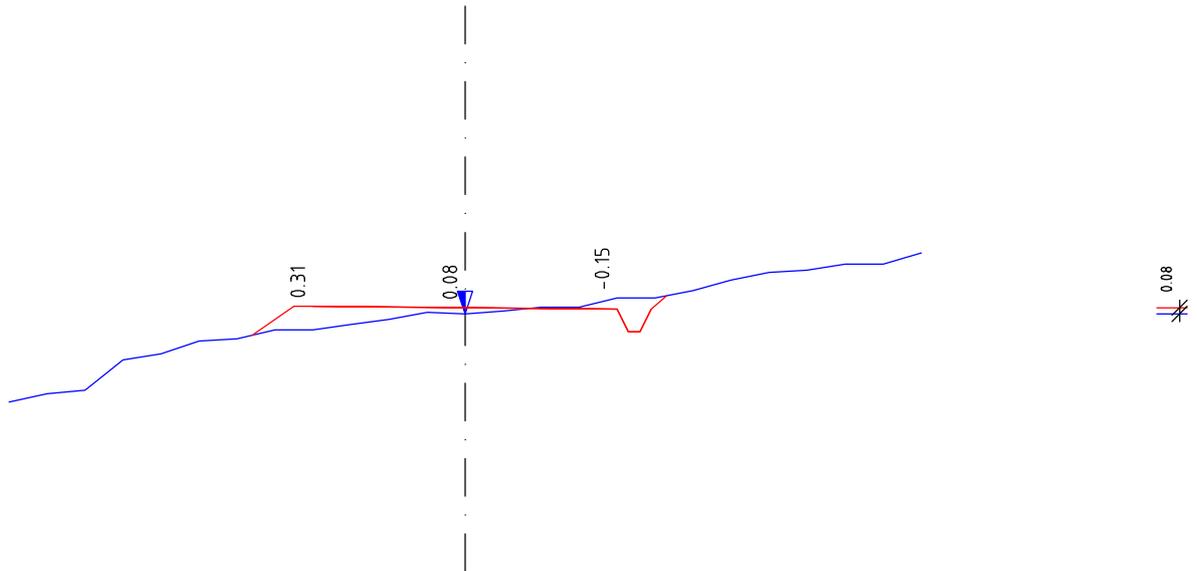

Scala 1:100


Parz.		0.80	4.00	0.65			
Quota	1614.14	1615.03	1615.10	1615.31	1615.52	1615.55	1616.12
Terreno							
Quota		1615.03	1615.41	1615.39	1615.37	1615.55	
Prog.							
Dist.							
Progr.	-6.00		-2.00	0.00	2.00		6.00

# Sezione N.: 60

Progressiva: 760.94 m

Area Sterro: 2.31m<sup>2</sup>

Area Riporto: 0.00m<sup>2</sup>

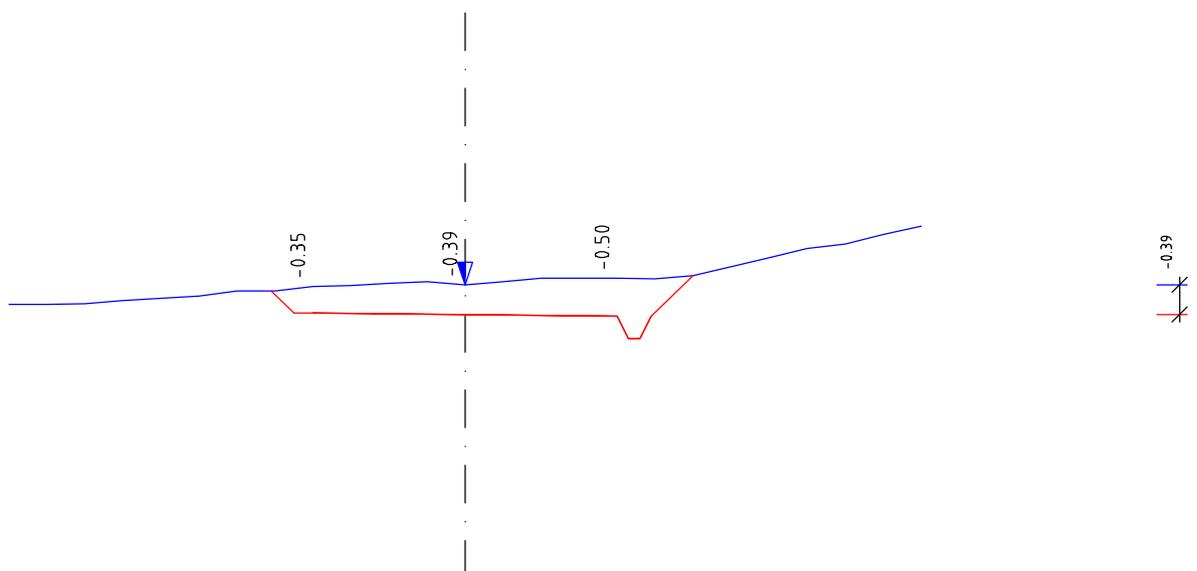

Scala 1:100


Parz.		0.55	4.00	1.00			
Quota	1615.14	1615.32	1615.38	1615.40	1615.49	1615.52	1616.18
Terreno							
Quota		1615.32	1615.03	1615.01	1614.99	1615.52	
Prog.							
Dist.							
Progr.	-6.00		-2.00	0.00	2.00		6.00

# Sezione N.: 61

Progressiva: 771.04 m

Area Sterro: 0.57m<sup>2</sup>

Area Riporto: 0.91m<sup>2</sup>

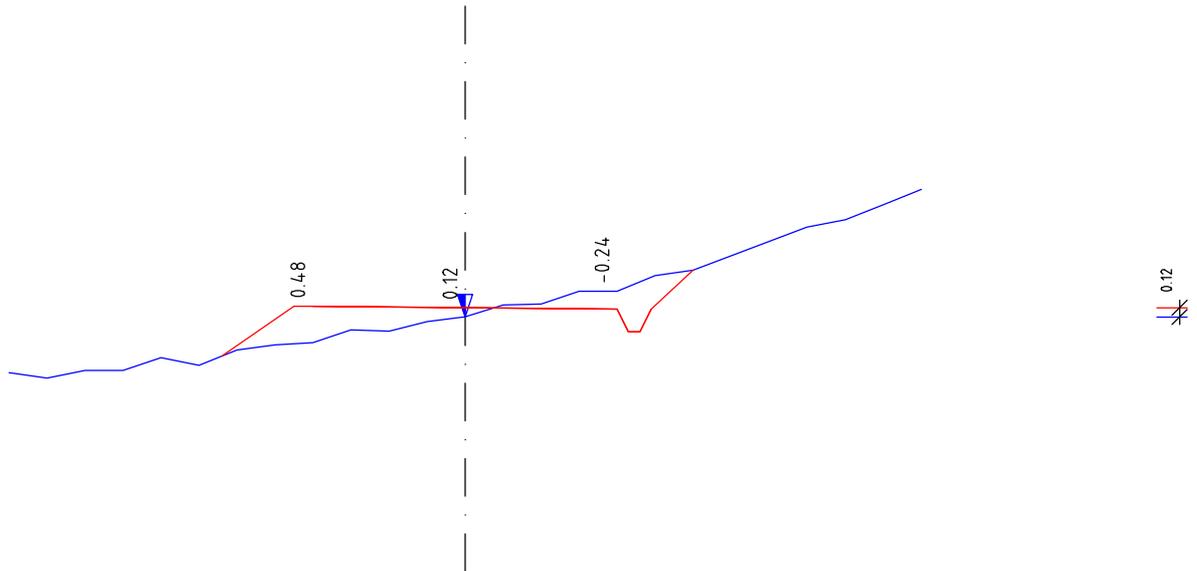

Scala 1:100


Parz.		1.20	4.00	1.00			
Quota Terreno	1613.74	1613.96	1614.14	1614.48	1614.82	1615.10	1616.17
Quota Prog.		1613.96	1614.62	1614.60	1614.58	1615.10	
Dist. Progr.	-6.00		-2.00	0.00	2.00		6.00

# Sezione N.: 62

Progressiva: 788.23 m

Area Sterro: 6.98m<sup>2</sup>

Area Riporto: 0.70m<sup>2</sup>

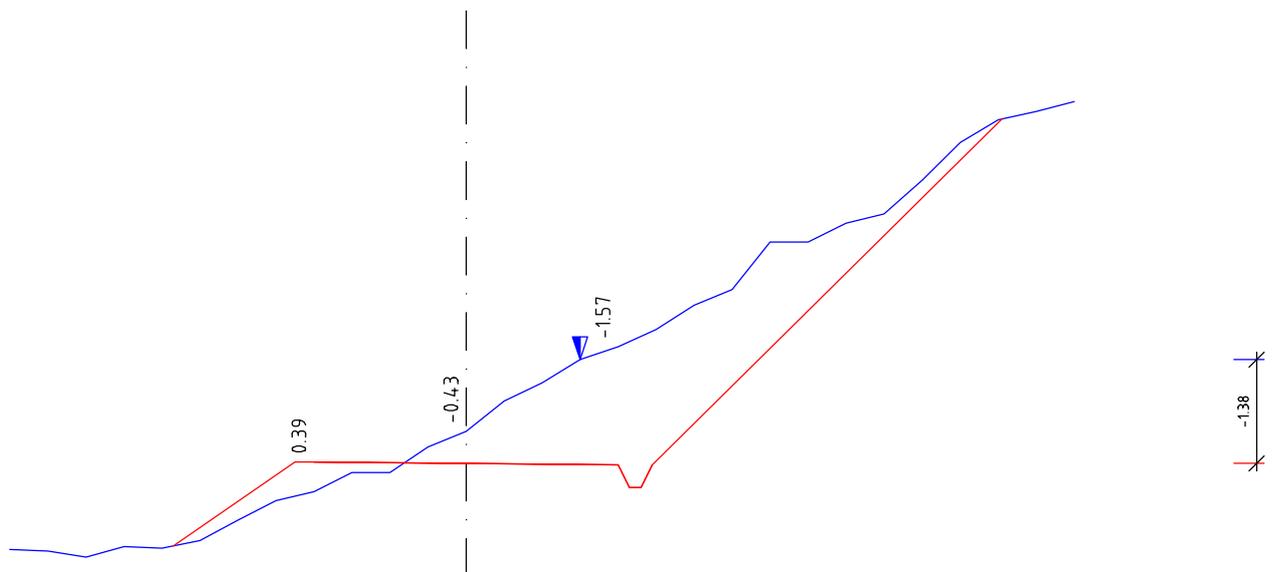

Scala 1:100


Parz.		1.85	4.00	5.05			
Quota Terreno	1612.77	1612.82	1613.54	1614.34	1615.46	1618.48	1618.71
Quota Prog.		1612.82	1613.93	1613.91	1613.89	1618.48	
Dist. Progr.	-6.00		-2.00	0.00	1.50	2.00	8.00

# Sezione N.: 63

Progressiva: 801.89 m

Area Sterro: 14.47m<sup>2</sup>

Area Riporto: 0.00m<sup>2</sup>

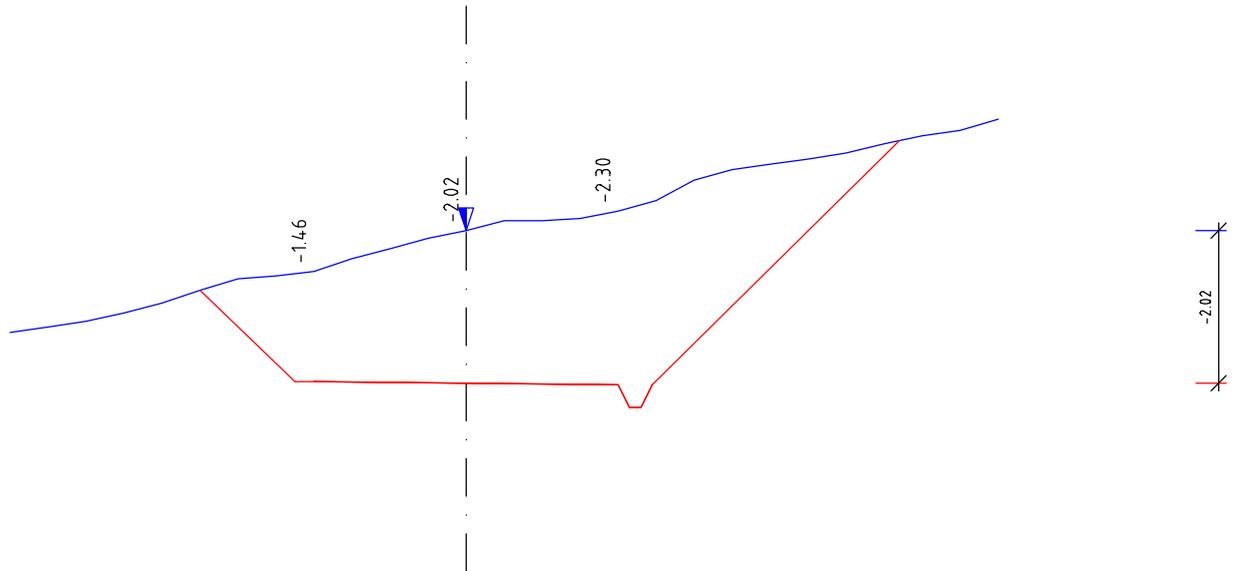

Scala 1:100


Parz.		1.50	4.00	3.70		
Quota Terreno	1614.04	1614.60	1614.85	1615.65	1616.87	
Quota Prog.		1614.60	1613.39	1613.35	1616.58	
Dist. Progr.	-6.00		-2.00	0.00	2.00	7.00

# Sezione N.: 64

Progressiva: 810.98 m

Area Sterro: 12.41m<sup>2</sup>

Area Riporto: 0.00m<sup>2</sup>

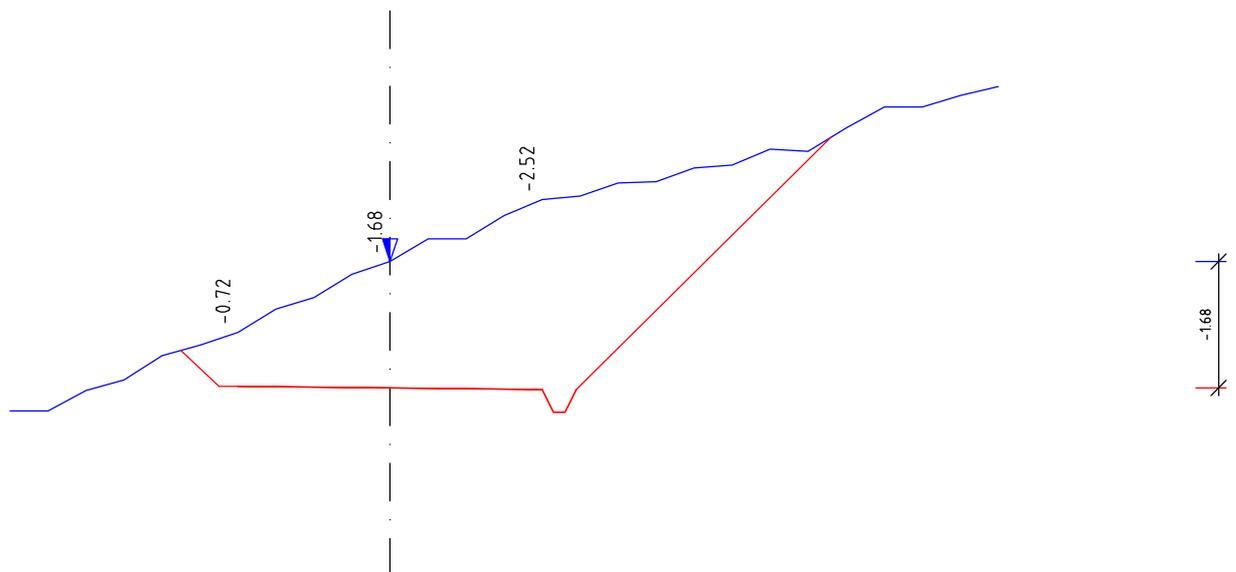


Scala 1:100

Parz.		0.75	4.00	3.80			
Quota Terreno	1612.70	1613.50	1613.74	1614.68	1615.50	1616.33	1617.00
Quota Prog.		1613.50	1613.02	1613.00	1612.98	1616.33	
Dist. Progr.	-5.00		-2.00	0.00	2.00	8.00	

# Sezione N.: 65

Progressiva: 826.84 m

Area Sterro: 5.49m<sup>2</sup>  
Area Riporto: 0.45m<sup>2</sup>

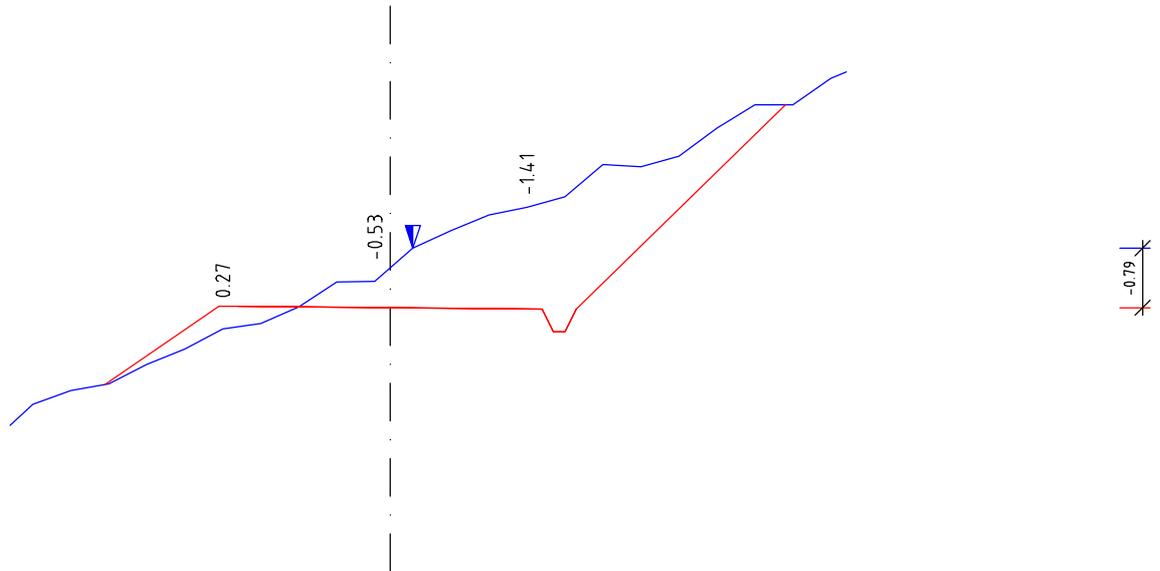


Scala 1:100

Parz.		1.75	4.00	3.20	
Quota Terreno	1610.81	1611.35	1612.12	1612.90	1613.76
Quota Prog.		1611.35	1612.39	1612.37	1612.35
Dist. Progr.	-5.00		-2.00	0.00	0.30
				2.00	
					6.00

# Sezione N.: 66

Progressiva: 839.80 m

Area Sterro: 2.73m<sup>2</sup>  
Area Riporto: 2.71m<sup>2</sup>

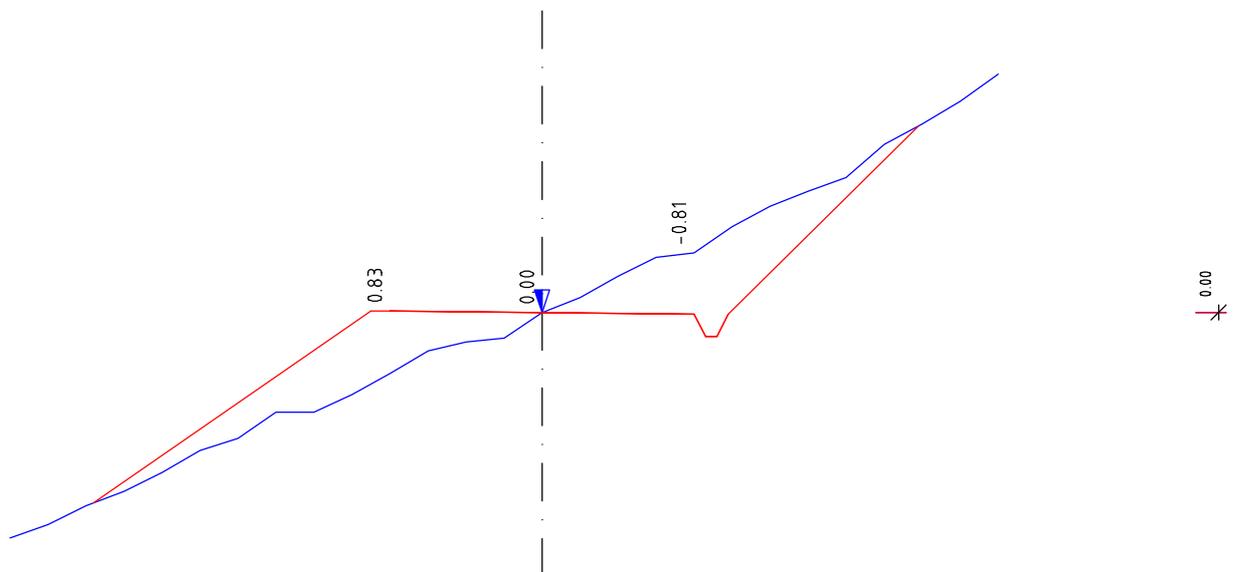

Scala 1:100


Parz.		3.90	4.00	2.95	
Quota Terreno	1608.86	1609.33	1611.04	1611.85	1612.64
Quota Prog.		1609.33	1611.87	1611.85	1611.83
Dist. Progr.	-7.00		-2.00	0.00	2.00
					6.00

# Sezione N.: 67

Progressiva: 850.74 m

Area Sterro: 4.34m<sup>2</sup>

Area Riporto: 2.44m<sup>2</sup>

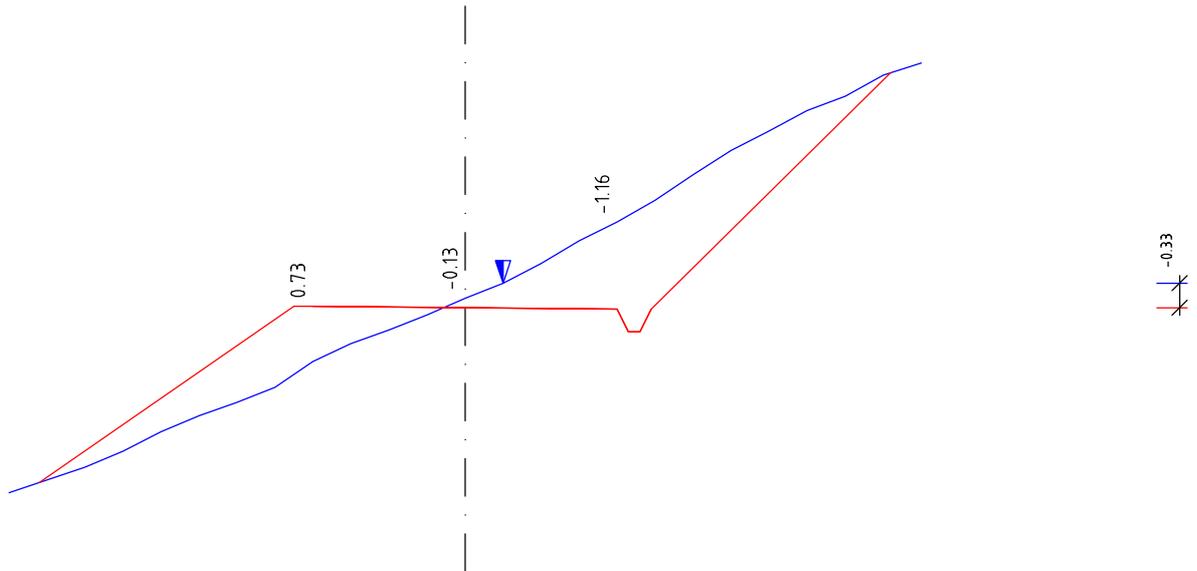

Scala 1:100


Parz.		3.60	4.00	3.60			
Quota Terreno	1608.00	1608.14	1609.74	1610.58	1611.59	1613.57	1613.70
Quota Prog.	1608.14	1610.47	1610.45	1610.43	1613.57	1613.70	
Dist. Progr.	-6.00	-2.00	0.00	0.50	2.00	6.00	

# Sezione N.: 68

Progressiva: 870.74 m

Area Sterro: 2.51m<sup>2</sup>

Area Riporto: 5.69m<sup>2</sup>

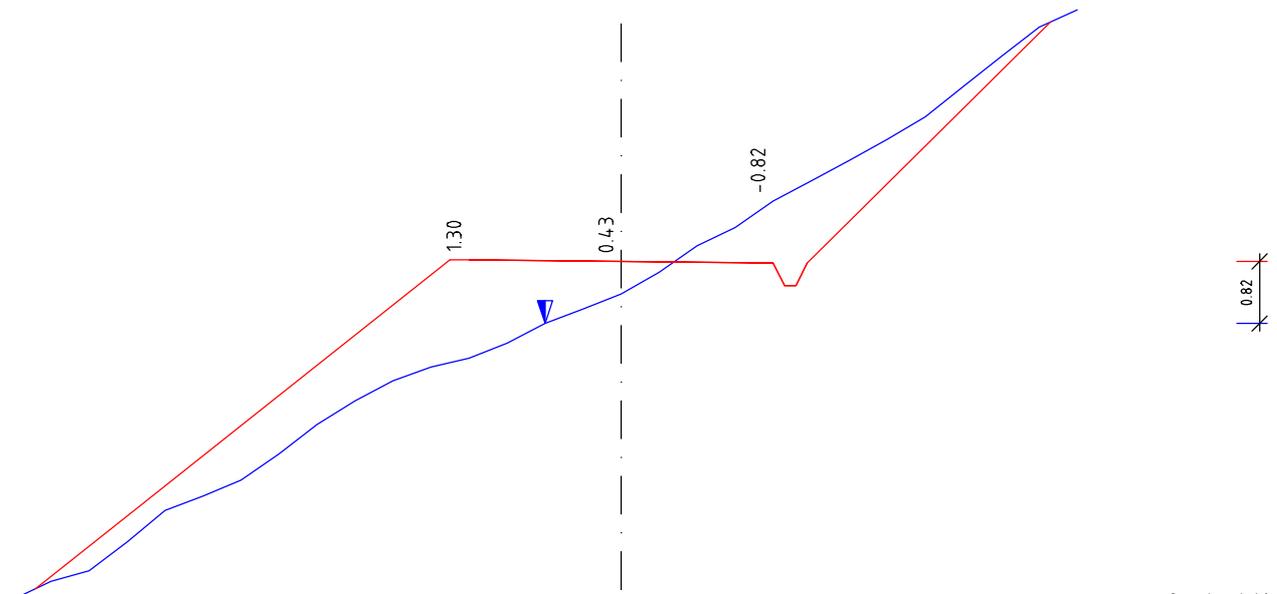


Scala 1:100

Parz.		5.70	4.00	3.65		
Quota Terreno	1603.42	1606.62	1607.47	1608.70	1611.08	1611.24
Quota Prog.	1603.56	1607.92	1607.90	1607.88	1611.08	1611.24
Dist. Progr.	-8.00	-2.00	-1.00	0.00	2.00	6.00

# Sezione N.: 69

Progressiva: 890.71 m

Area Sterro: 2.07m<sup>2</sup>  
Area Riporto: 4.59m<sup>2</sup>

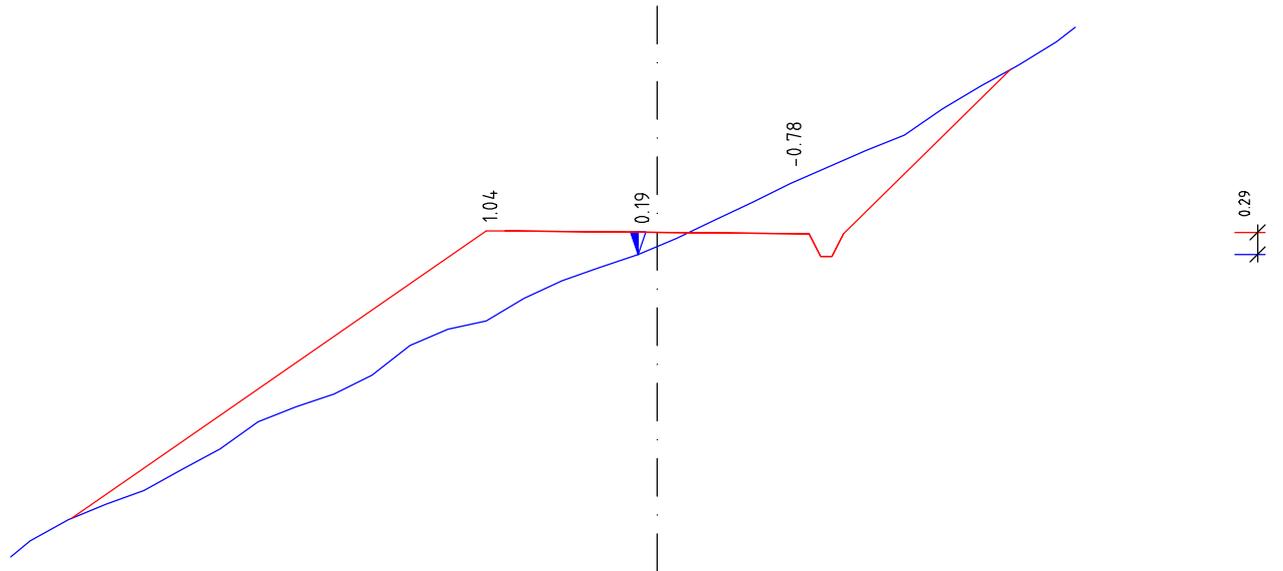


Scala 1:100

Parz.		5.70		4.00		2.65	
Quota Terreno	1601.05		1604.33	1605.17		1606.11	1607.51
Quota Prog.	1601.56		1605.37	1605.35		1605.33	1607.51
Dist. Progr.	-8.50		-2.00	-0.25 0.00		2.00	5.50

# Sezione N.: 70

Progressiva: 910.68 m

Area Sterro: 0.95m<sup>2</sup>  
Area Riporto: 5.91m<sup>2</sup>

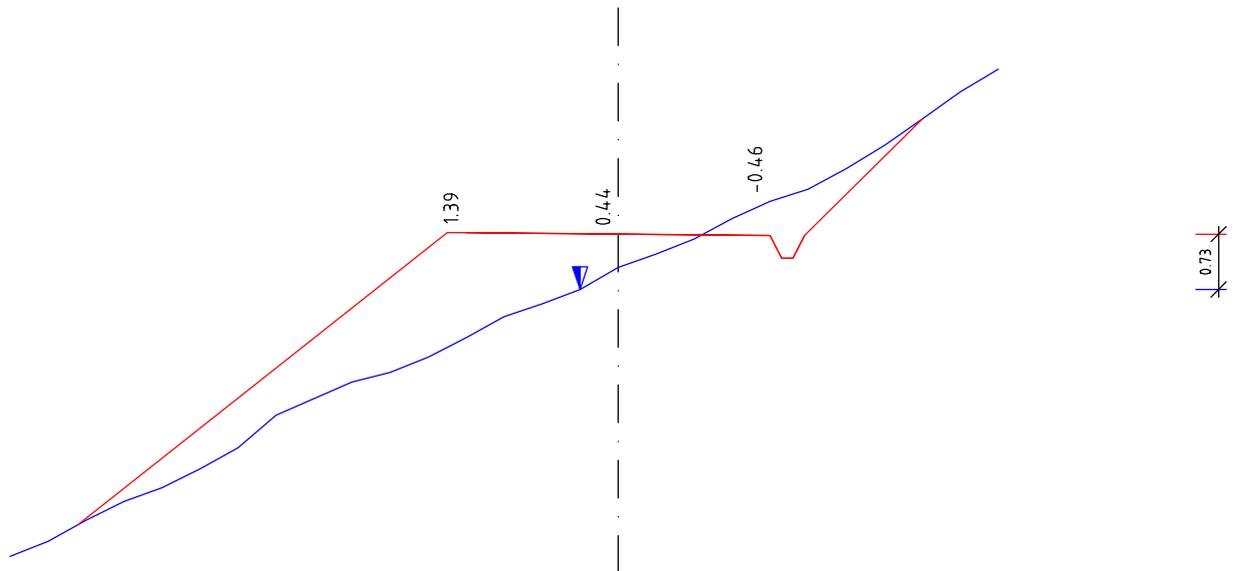


Scala 1:100

Parz.		5.10		4.00		2.00	
Quota Terreno	1598.53		1601.43	1602.36		1603.24	1604.33
Quota Prog.	1598.95		1602.82	1602.80		1602.78	1604.33
Dist. Progr.	-8.00		-2.00	-0.50 0.00		2.00	5.00

# Sezione N.: 71

Progressiva: 930.66 m

Area Sterro: 3.10m<sup>2</sup>  
Area Riporto: 5.46m<sup>2</sup>

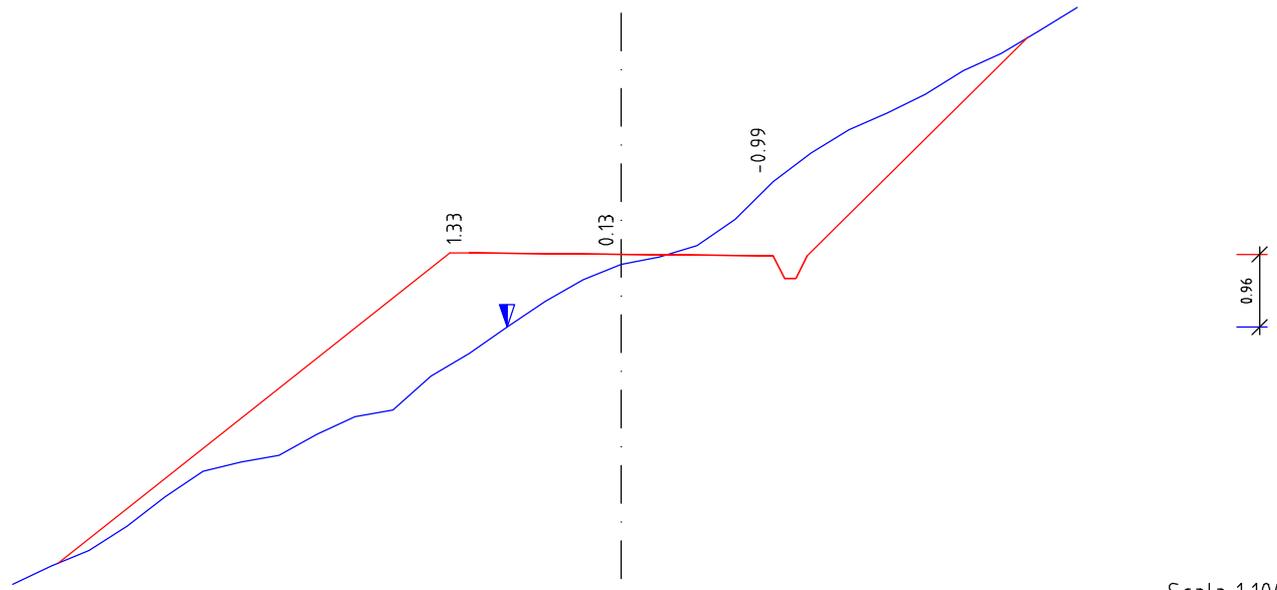


Scala 1:100

Parz.		5.40		4.00		3.35	
Quota Terreno	1595.88		1598.94	1600.12		1601.22	1603.13
Quota Prog.	1596.16		1600.27	1600.25		1600.23	1603.13
Dist. Progr.	-8.00		-2.00	0.00		2.00	6.00

# Sezione N.: 72

Progressiva: 950.66 m

Area Sterro: 1.82m<sup>2</sup>  
Area Riporto: 8.20m<sup>2</sup>

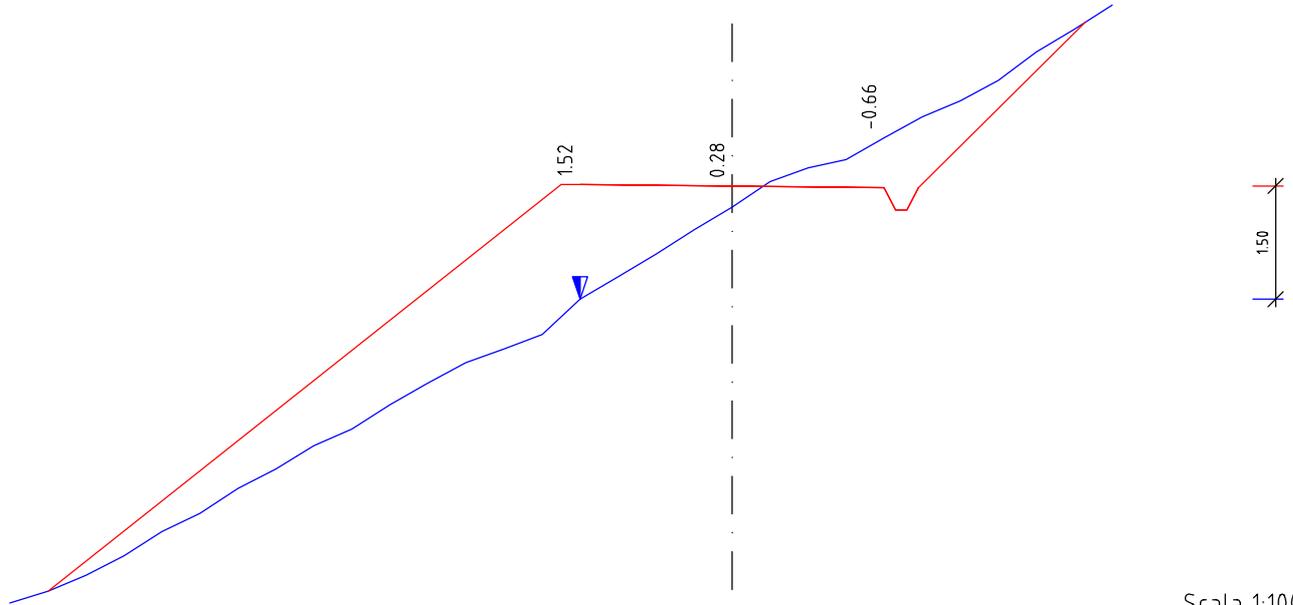


Scala 1:100

Parz.		7.00		4.00		2.65	
Quota Terreno	1592.17		1596.20	1597.42		1598.34	1599.88
Quota Prog.	1592.33		1597.72	1597.70		1597.68	1599.88
Dist. Progr.	-9.50		-2.00	0.00		2.00	5.00

# Sezione N.: 73

Progressiva: 970.54 m

Area Sterro: 1.03m<sup>2</sup>  
Area Riporto: 6.69m<sup>2</sup>

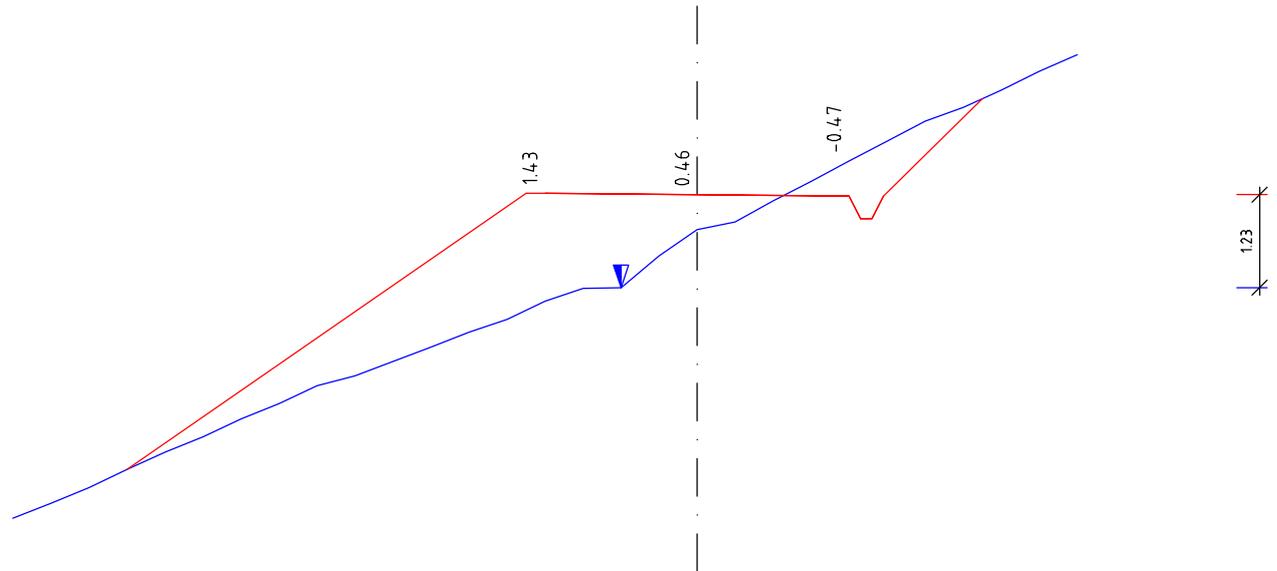


Scala 1:100

Parz.		5.50		4.00		1.75	
Quota Terreno	1590.87		1593.75	1594.70		1595.61	1596.44
Quota Prog.	1591.52		1595.18	1595.16		1595.14	1596.44
Dist. Progr.	-9.00		-2.00	-1.00		0.00	2.00
							5.00

# Sezione N.: 74

Progressiva: 987.88 m

Area Sterro: 2.76m<sup>2</sup>  
Area Riporto: 1.97m<sup>2</sup>

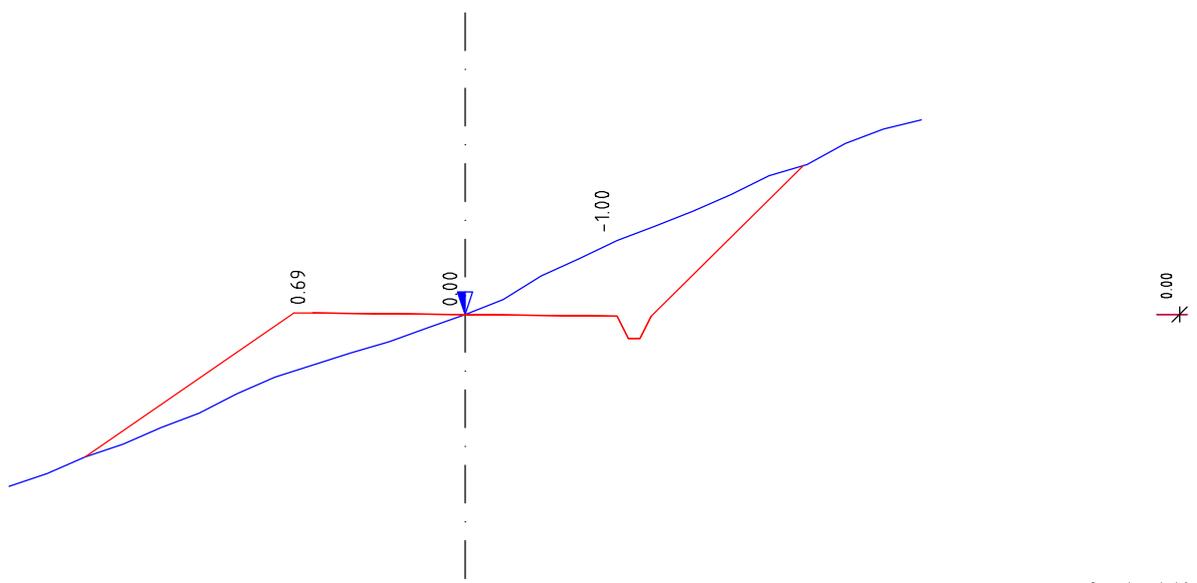


Scala 1:100

Parz.		3.00		4.00		2.45	
Quota Terreno	1590.67	1591.06	1592.28	1592.95		1593.93	1594.93
Quota Prog.	1591.06	1592.97	1592.95	1592.95		1592.93	1594.93
Dist. Progr.	-6.00		-2.00	0.00		2.00	6.00

# Sezione N.: 75

Progressiva: 998.16 m

Area Sterro: 7.51m<sup>2</sup>  
Area Riporto: 0.00m<sup>2</sup>

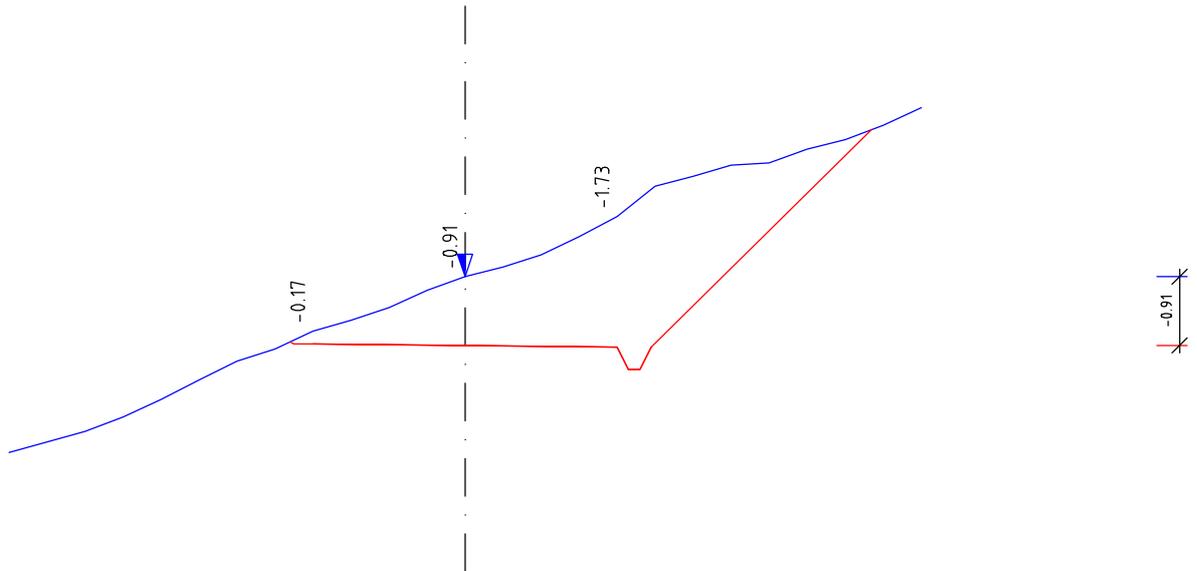


Scala 1:100

Parz.		0.30		4.00		3.35	
Quota Terreno	1590.67	1592.14	1592.28	1593.00	1593.80	1594.95	1595.24
Quota Prog.		1592.14	1592.11	1592.09	1592.07	1594.95	
Dist. Progr.	-6.00		-2.00	0.00	2.00		6.00

# Sezione N.: 76

Progressiva: 1004.41 m

Area Sterro: 14.04m<sup>2</sup>  
Area Riporto: 0.00m<sup>2</sup>

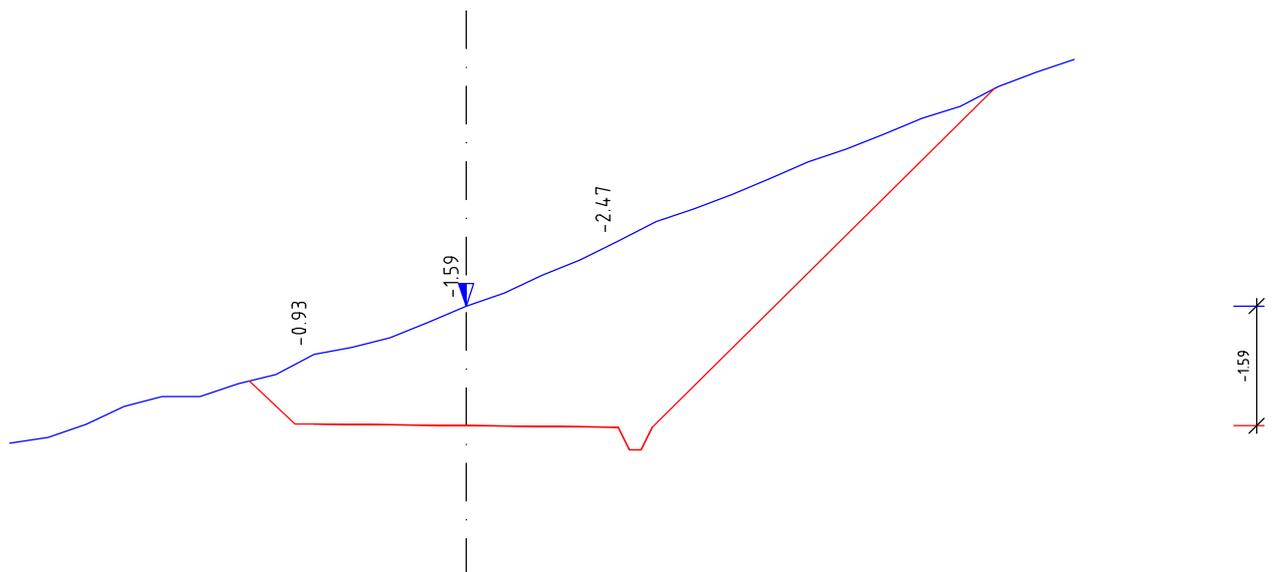

Scala 1:100


Parz.		0.85		4.00		4.95	
Quota Terreno	1591.33	1592.16	1592.51	1593.15	1594.01	1596.03	1596.42
Quota Prog.		1592.16	1591.58	1591.56	1591.54	1596.03	
Dist. Progr.	-6.00		-2.00	0.00	2.00		8.00

# Sezione N.: 77

Progressiva: 1010.66 m

Area Sterro: 8.85m<sup>2</sup>

Area Riporto: 0.00m<sup>2</sup>

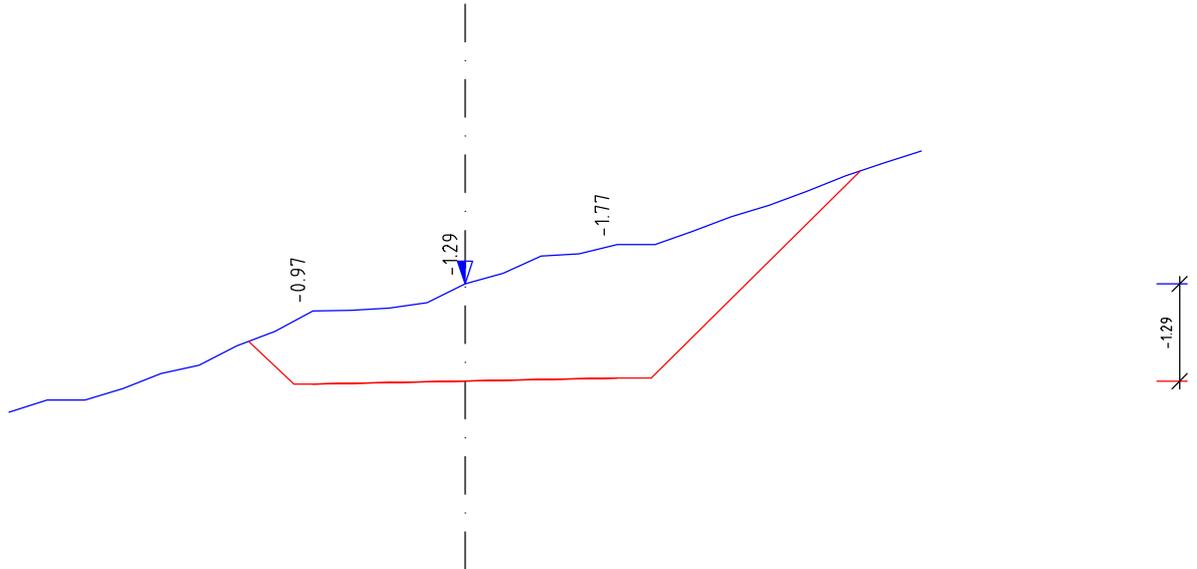

Scala 1:100


Parz.		0.85	4.00	3.20	
Quota Terreno	1590.63	1591.57	1591.97	1592.33	1592.85
Quota Prog.		1591.57	1591.00	1591.04	1591.08
Dist. Progr.	-6.00		-2.00	0.00	2.00
					6.00

# Sezione N.: 78

Progressiva: 1016.91 m

Area Sterro: 1.29m<sup>2</sup>

Area Riporto: 0.02m<sup>2</sup>

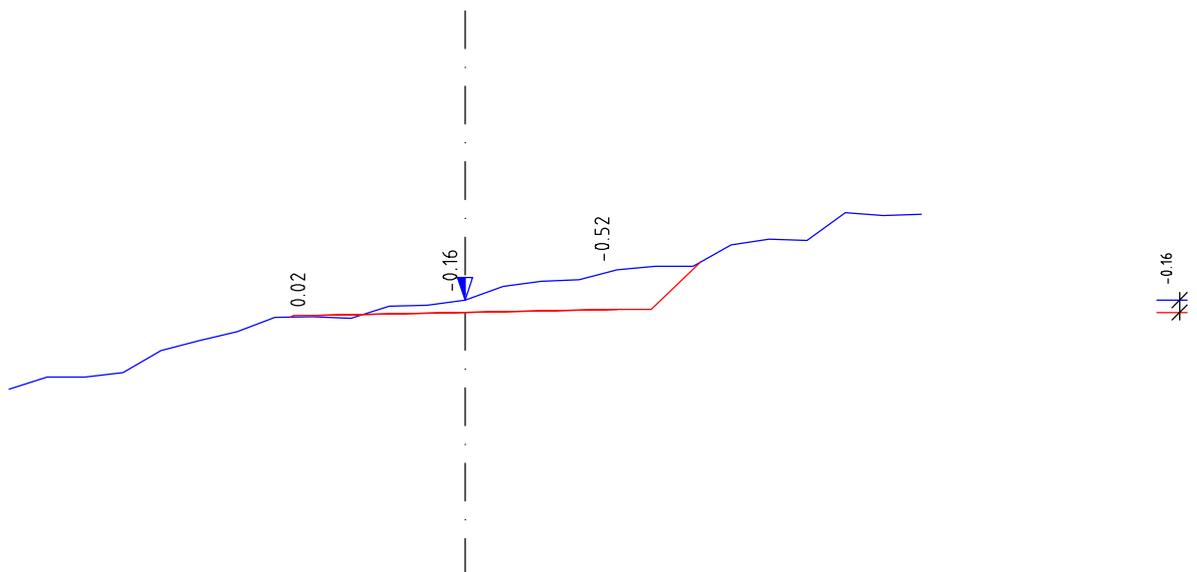

Scala 1:100


Parz.		0.30	4.00	1.10	
Quota Terreno	1589.50	1590.45	1590.46	1590.68	1591.08
Quota Prog.		1590.45	1590.48	1590.52	1590.56
Dist. Progr.	-6.00		-2.00	0.00	2.00
					6.00

# Sezione N.: 79

Progressiva: 1023.16 m

Area Sterro: 0.00m<sup>2</sup>

Area Riporto: 6.46m<sup>2</sup>

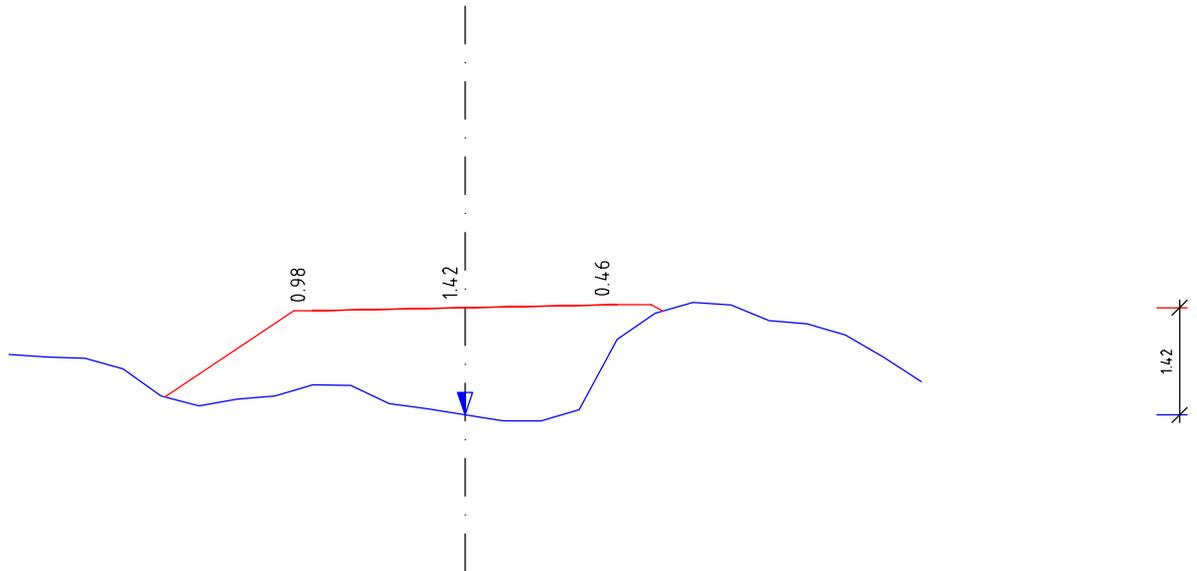

Scala 1:100


Parz.		1.95	4.00	0.60	
Quota	1589.37	1588.81	1588.97	1588.57	1589.01
Terreno					
Quota		1588.81	1589.95	1590.03	1589.95
Prog.					
Dist.					
Progr.	-6.00	-2.00	0.00	2.00	6.00

# Sezione N.: 80

Progressiva: 1029.41 m

Area Sterro: 0.00m<sup>2</sup>

Area Riporto: 20.37m<sup>2</sup>

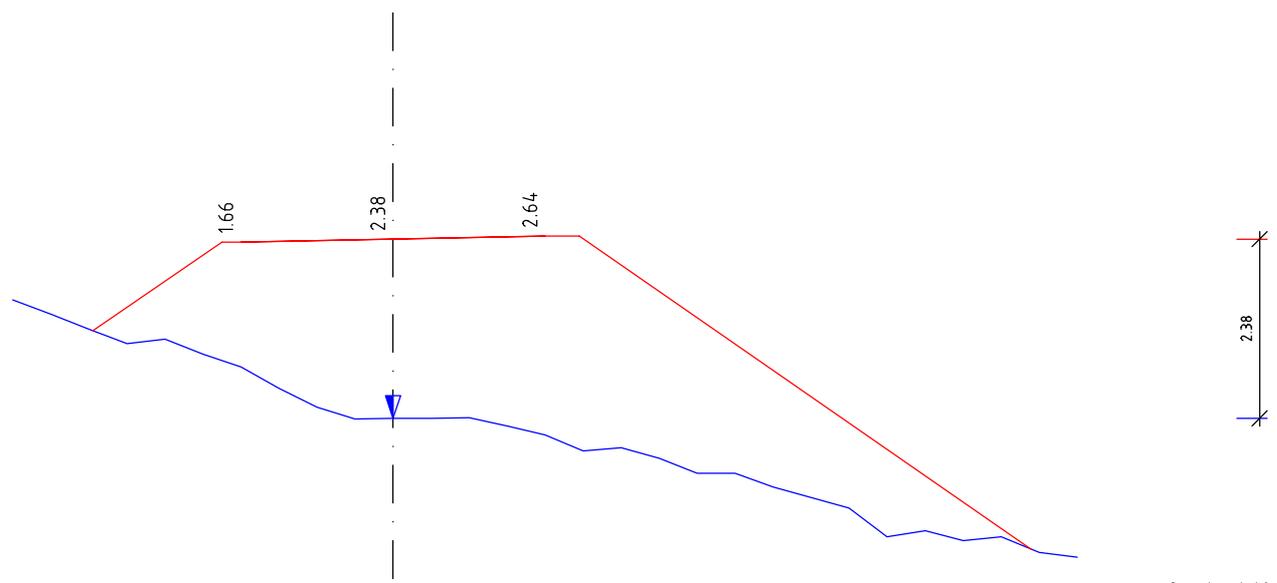


Scala 1:100

Parz.		1.95	4.00	6.40	
Quota	1588.66	1588.25	1587.77	1586.87	1585.35
Terreno					
Quota		1588.25	1589.43	1589.51	1585.35
Prog.					
Dist.					
Progr.	-5.00	-2.00	0.00	2.00	9.00

# Sezione N.: 81

Progressiva: 1035.67 m

Area Sterro: 0.00m<sup>2</sup>  
Area Riporto: 16.49m<sup>2</sup>

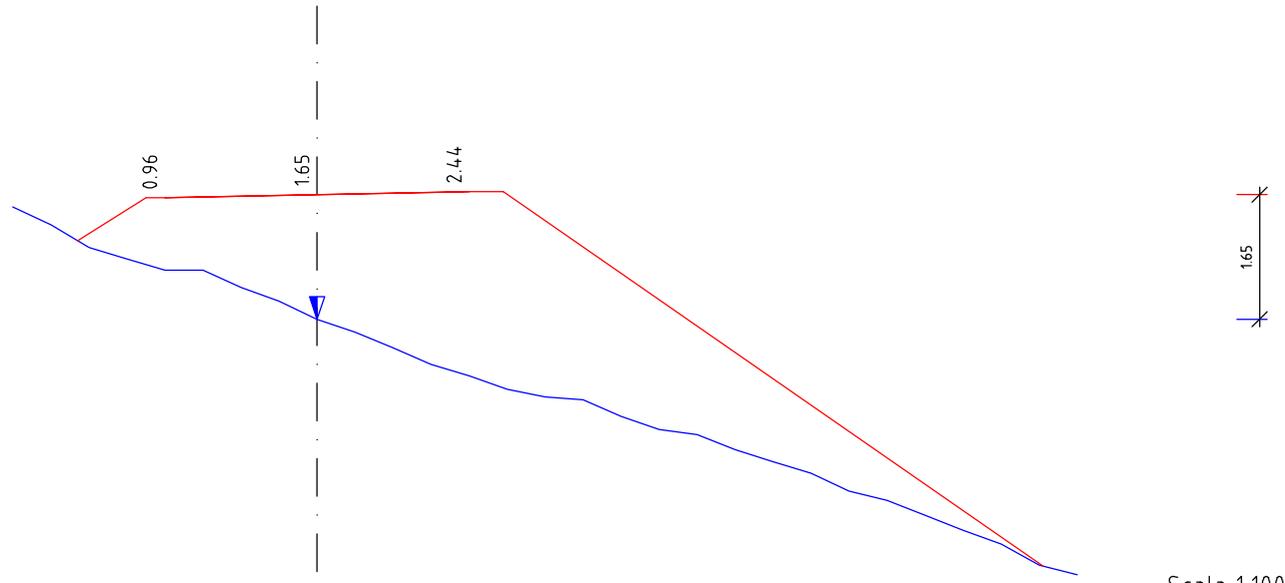


Scala 1:100

Parz.		1.15	4.00	7.55	
Quota Terreno	1588.78	1588.33	1587.94	1587.29	1586.54
Quota Prog.		1588.33	1588.90	1588.94	1588.98
Dist. Progr.	-4.00		-2.00	0.00	2.00
					10.00

# Sezione N.: 82

Progressiva: 1043.40 m

Area Sterro: 1.97m<sup>2</sup>  
Area Riporto: 1.48m<sup>2</sup>

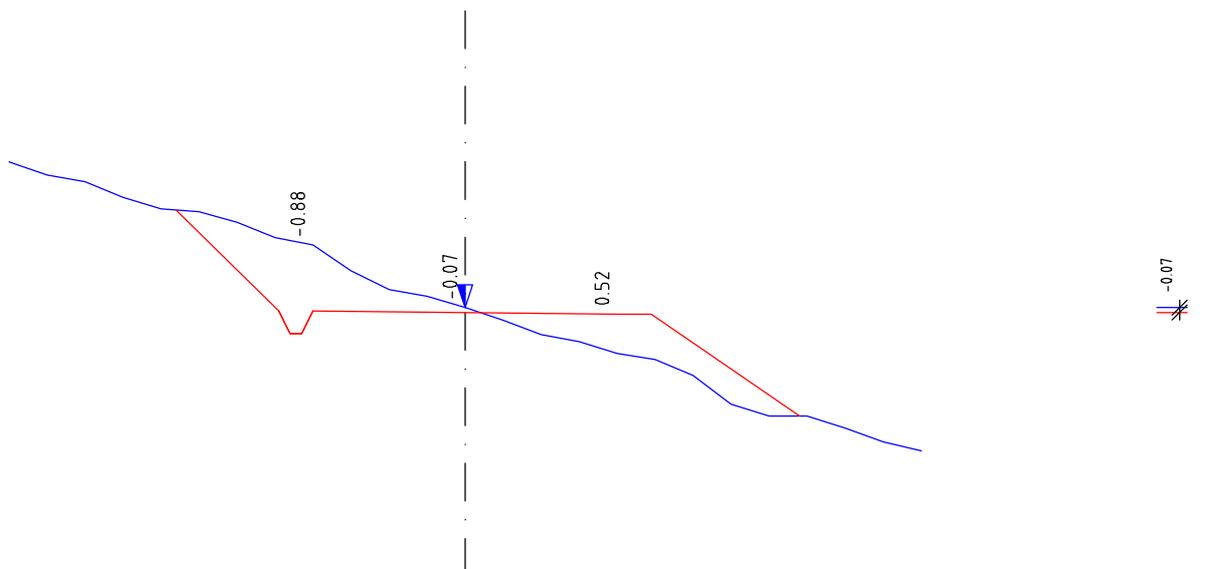


Scala 1:100

Parz.		1.80	4.00	2.40	
Quota Terreno	1590.29	1589.65	1589.19	1588.36	1587.75
Quota Prog.		1589.65	1588.31	1588.29	1588.27
Dist. Progr.	-6.00		-2.00	0.00	2.00
					6.00

# Sezione N.: 83

Progressiva: 1056.08 m

Area Sterro: 1.91m<sup>2</sup>  
Area Riporto: 1.64m<sup>2</sup>

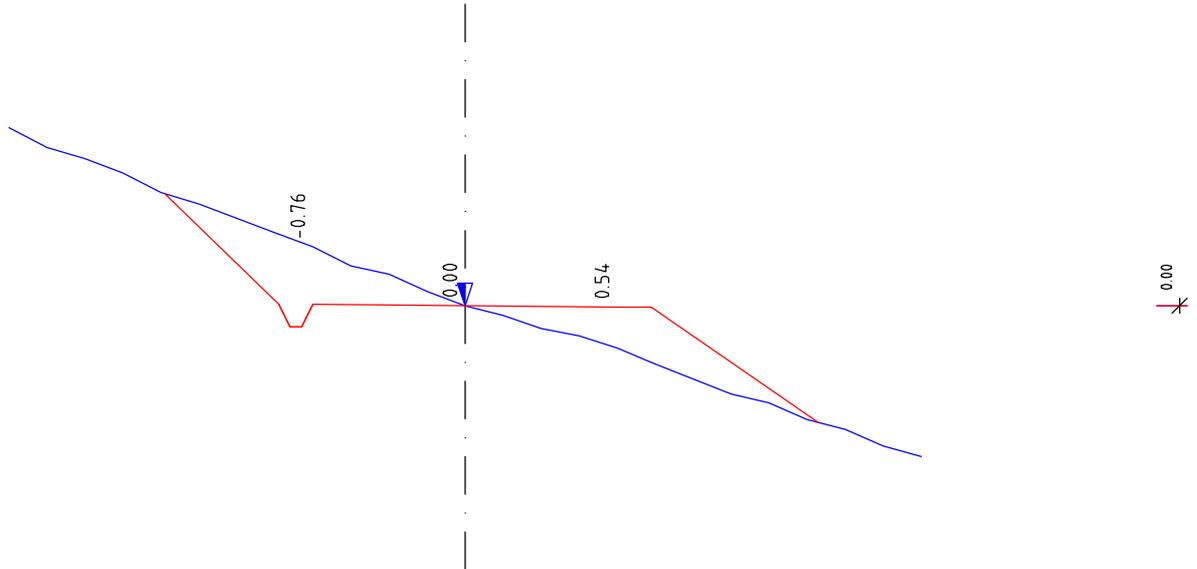


Scala 1:100

Parz.		1.95	4.00	2.65	
Quota Terreno	1589.59	1588.72	1588.01	1587.23	1586.67
Quota Prog.		1588.72	1587.25	1587.23	1587.21
Dist. Progr.	-6.00		-2.00	0.00	2.00
					6.00

# Sezione N.: 84

Progressiva: 1069.85 m

Area Sterro: 0.82m<sup>2</sup>  
Area Riporto: 3.68m<sup>2</sup>

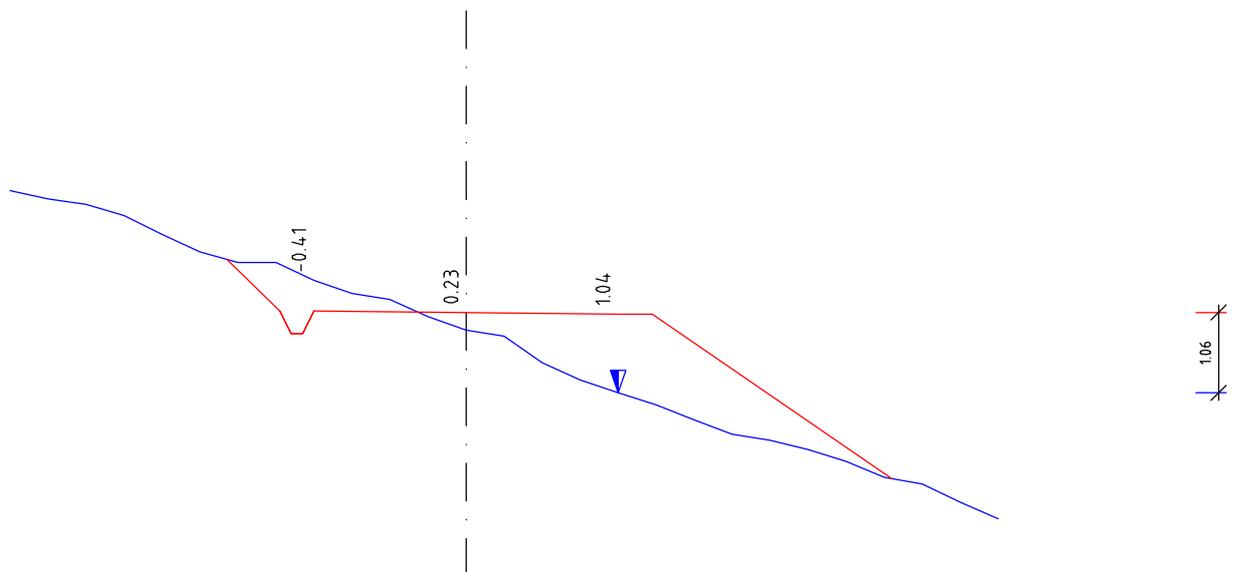

Scala 1:100


Parz.		1.15	4.00	3.60	
Quota Terreno	1587.35	1586.44	1586.16	1585.50	1584.67
Quota Prog.		1586.44	1585.76	1585.74	1585.72
Dist. Progr.	-6.00		-2.00	0.00	2.00
					7.00

# Sezione N.: 85

Progressiva: 1082.61 m

Area Sterro: 1.04m<sup>2</sup>

Area Riporto: 6.33m<sup>2</sup>

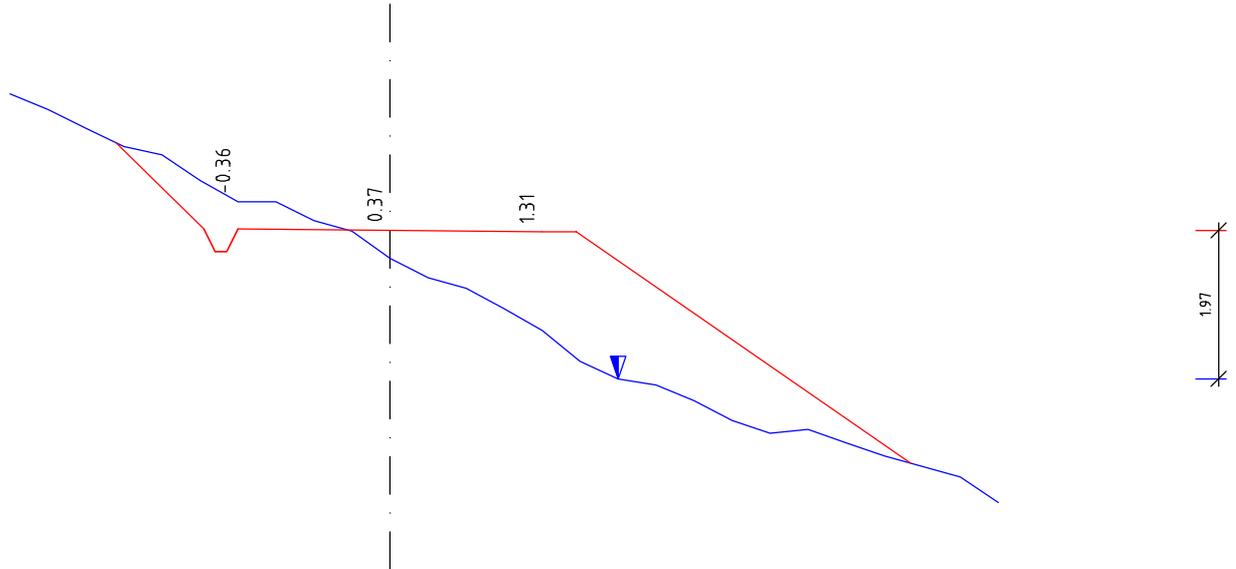

Scala 1:100


Parz.		1.60	4.00	4.85	
Quota Terreno	1586.16	1585.51	1584.73	1583.98	1581.26
Quota Prog.		1585.51	1584.37	1584.35	1581.26
Dist. Progr.	-5.00		-2.00	0.00	2.00
				3.00	8.00

# Sezione N.: 86

Progressiva: 1095.74 m

Area Sterro: 1.80m<sup>2</sup>

Area Riporto: 6.76m<sup>2</sup>

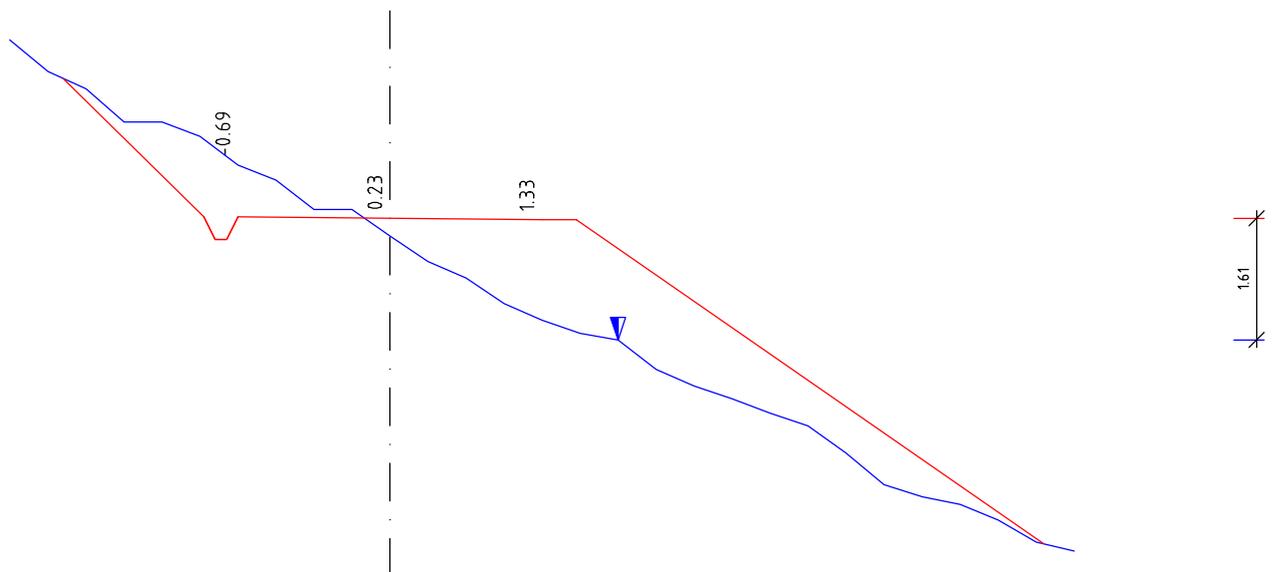


Scala 1:100

Parz.		2.30	4.00	6.60	
Quota Terreno	1585.29	1584.78	1583.63	1582.69	1581.57
Quota Prog.		1584.78	1582.94	1582.92	1581.57
Dist. Progr.	-5.00		-2.00	0.00	2.00
				3.00	9.00

# Sezione N.: 87

Progressiva: 1109.77 m

Area Sterro: 1.61m<sup>2</sup>  
Area Riporto: 4.23m<sup>2</sup>

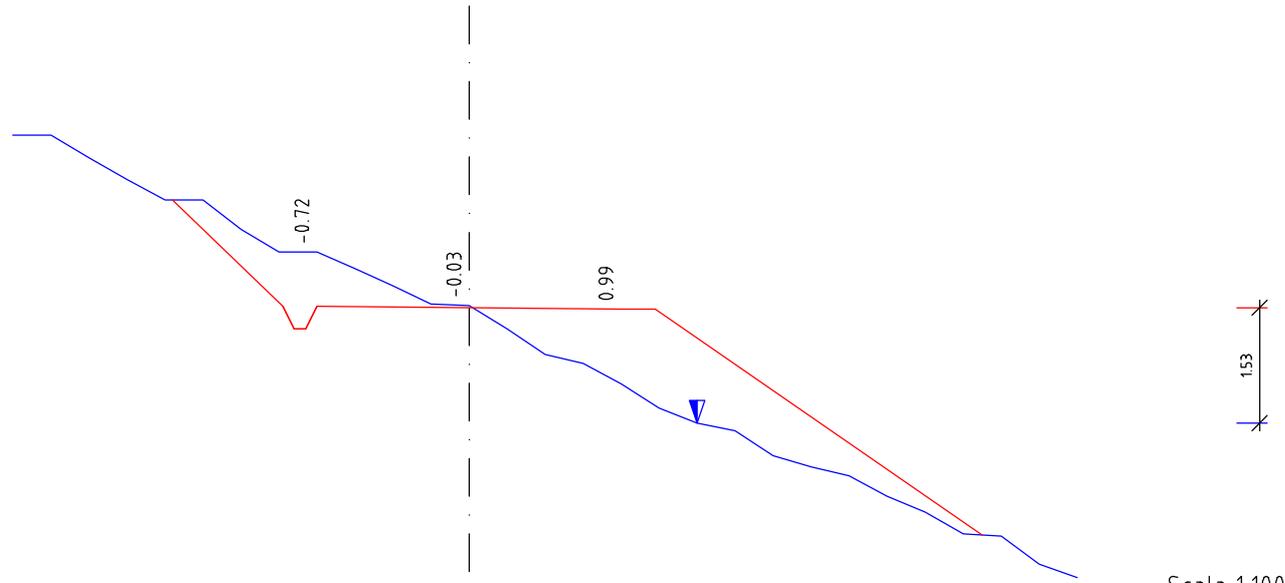


Parz.		1.90	4.00	4.75	
Quota Terreno	1583.69	1582.83	1582.14	1581.43	1580.39
Quota Prog.		1582.83	1581.42	1581.40	1581.38
Dist. Progr.	-6.00		-2.00	0.00	2.00
					3.00
					8.00

# Sezione N.: 88

Progressiva: 1129.77 m

Area Sterro: 2.05m<sup>2</sup>  
Area Riporto: 0.76m<sup>2</sup>

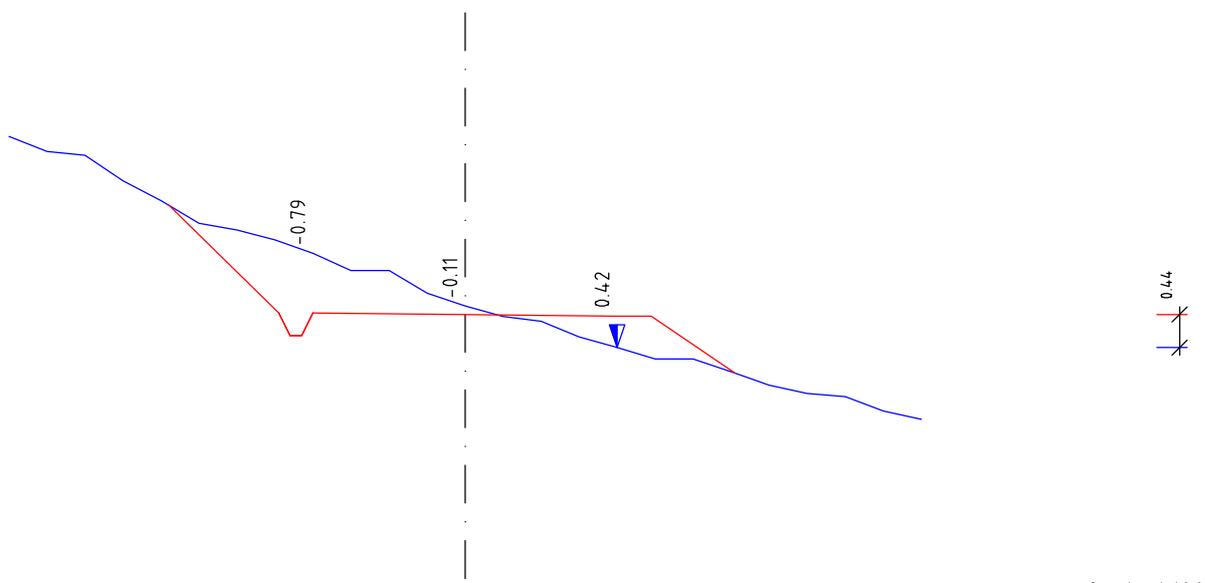


Parz.		1.90	4.00	1.55	
Quota Terreno	1581.59	1580.68	1580.04	1579.34	1578.79
Quota Prog.		1580.68	1579.25	1579.23	1579.21
Dist. Progr.	-6.00		-2.00	0.00	2.00
					6.00

# Sezione N.: 89

Progressiva: 1141.17 m

Area Sterro: 2.39m<sup>2</sup>

Area Riporto: 0.18m<sup>2</sup>

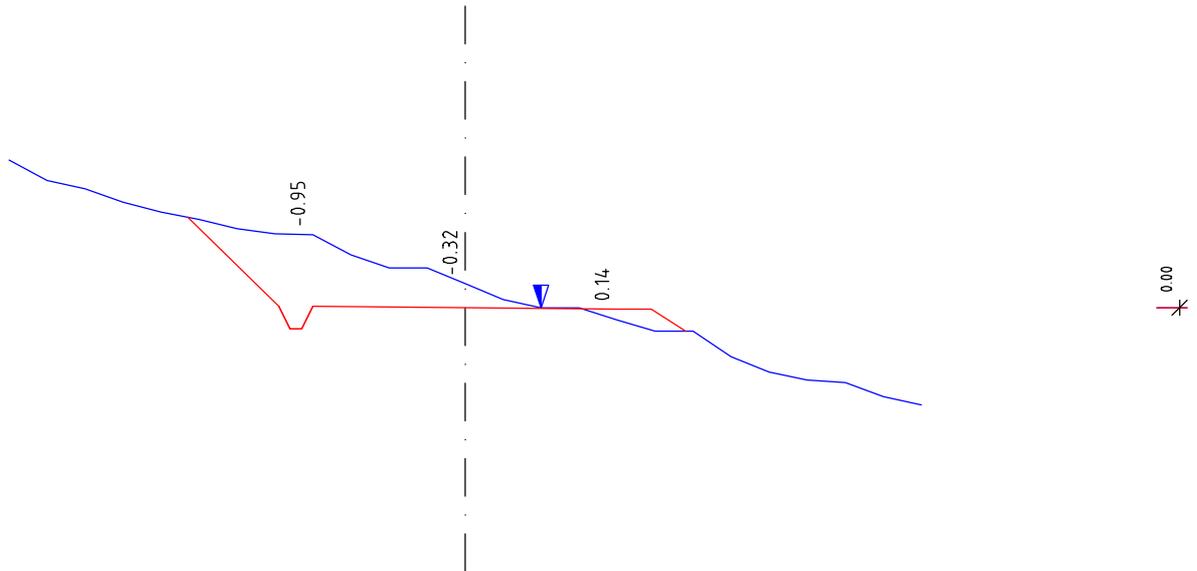

Scala 1:100


Parz.		1.65	4.00	0.90			
Quota Terreno	1579.95	1579.19	1578.96	1578.31	1577.83	1577.68	1576.70
Quota Prog.		1579.19	1578.01	1577.99	1577.97	1577.68	
Dist. Progr.	-6.00		-2.00	0.00	1.00	2.00	6.00

# Sezione N.: 90

Progressiva: 1152.81 m

Area Sterro: 8.05m<sup>2</sup>

Area Riporto: 0.00m<sup>2</sup>

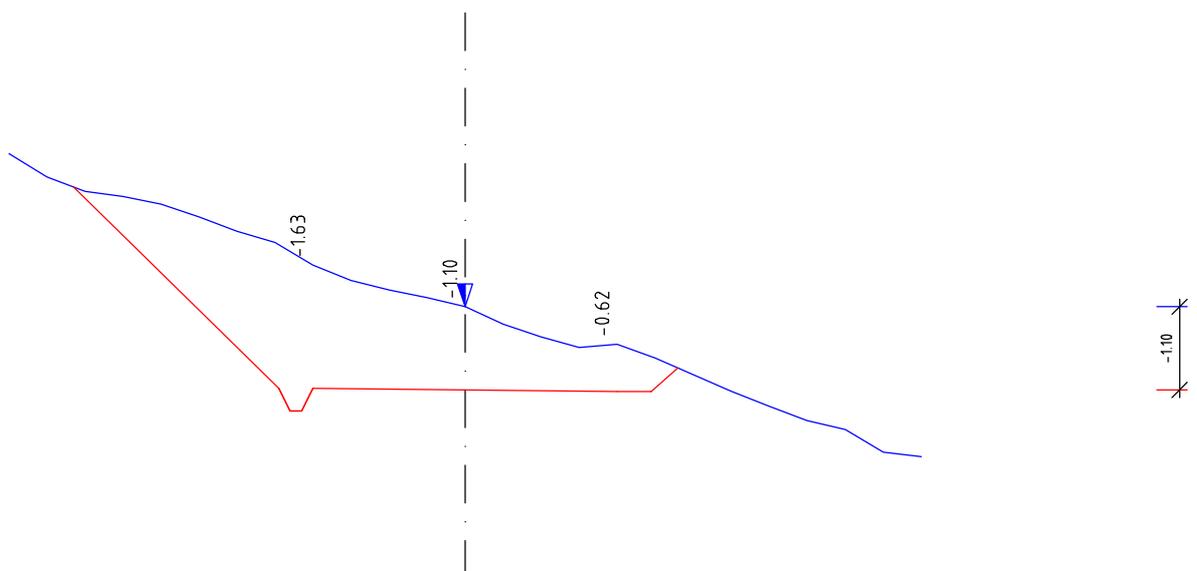

Scala 1:100


Parz.		3.15	4.00	0.80			
Quota Terreno	1580.29	1579.85	1578.81	1578.26	1577.76	1577.45	1576.27
Quota Prog.		1579.85	1577.18	1577.16	1577.14	1577.45	
Dist. Progr.	-6.00		-2.00	0.00	2.00		6.00

# Sezione N.: 91

Progressiva: 1159.06 m

Area Sterro: 6.07m<sup>2</sup>

Area Riporto: 0.01m<sup>2</sup>

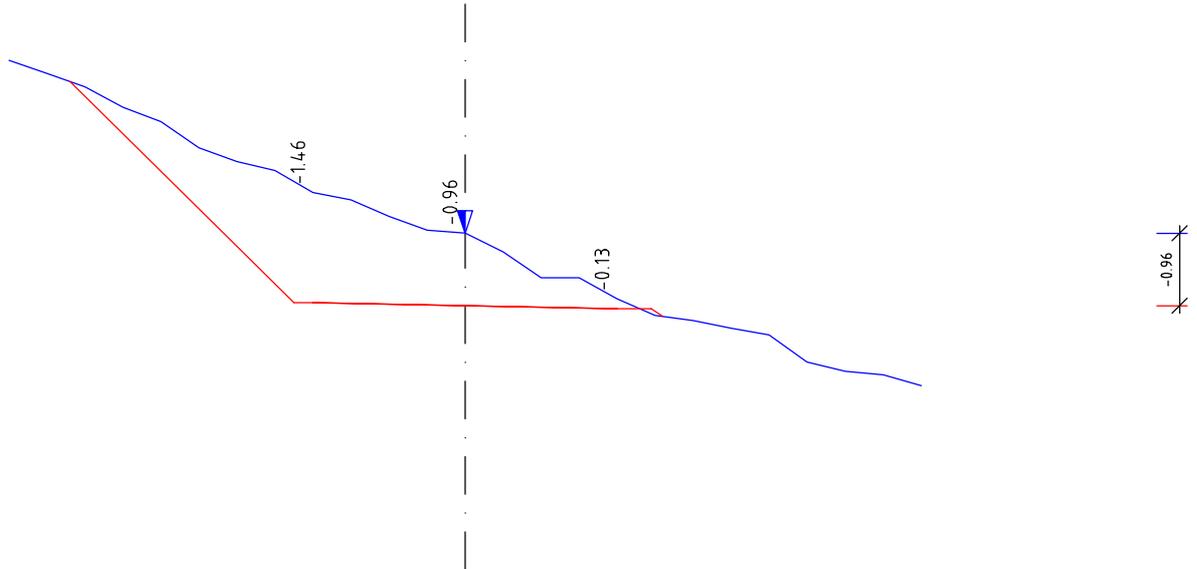

Scala 1:100


Parz.		3.20	4.00	0.60	
Quota Terreno	1579.96	1579.68	1578.21	1577.67	1576.80
Quota Prog.		1579.68	1576.75	1576.71	1576.67
Dist. Progr.	-6.00		-2.00	0.00	2.00
					6.00

# Sezione N.: 92

Progressiva: 1165.31 m

Area Sterro: 1.58m<sup>2</sup>

Area Riporto: 0.96m<sup>2</sup>

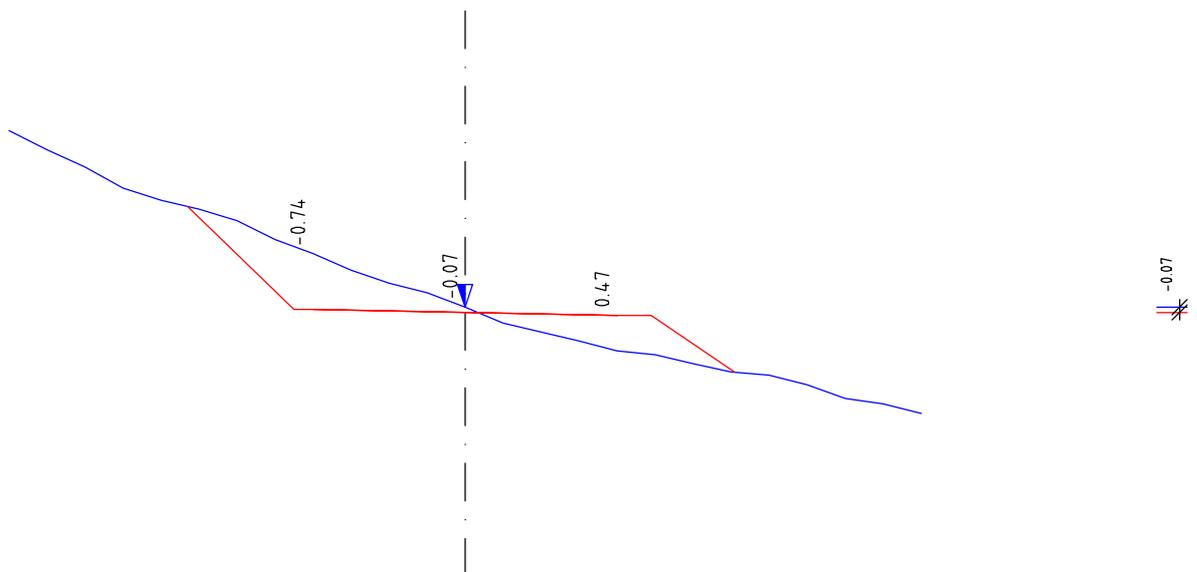

Scala 1:100


Parz.		1.65	4.00	1.55	
Quota Terreno	1578.67	1577.67	1577.04	1576.33	1575.75
Quota Prog.		1577.67	1576.30	1576.26	1576.22
Dist. Progr.	-6.00		-2.00	0.00	2.00
					6.00

# Sezione N.: 93

Progressiva: 1171.56 m

Area Sterro: 0.00m<sup>2</sup>

Area Riporto: 6.09m<sup>2</sup>

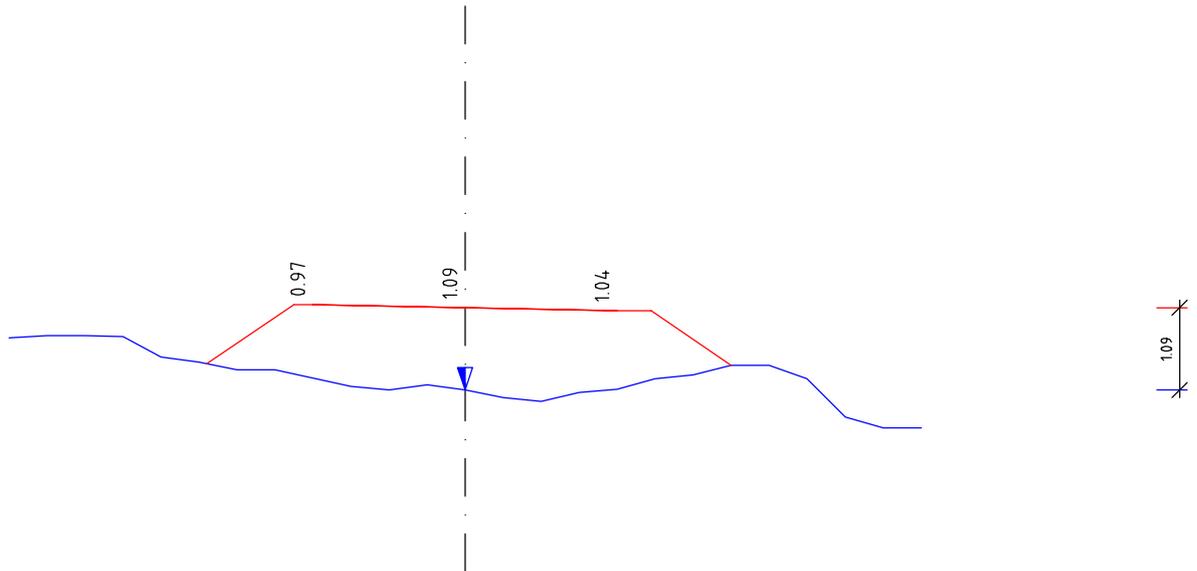

Scala 1:100


Parz.		1.40	4.00	1.50	
Quota	1575.41	1575.07	1574.88	1574.72	1574.22
Terreno					
Quota		1575.07	1575.85	1575.77	1575.05
Prog.					
Dist.	-6.00		-2.00	0.00	2.00
Progr.					

# Sezione N.: 94

Progressiva: 1177.81 m

Area Sterro: 0.00m<sup>2</sup>

Area Riporto: 22.08m<sup>2</sup>

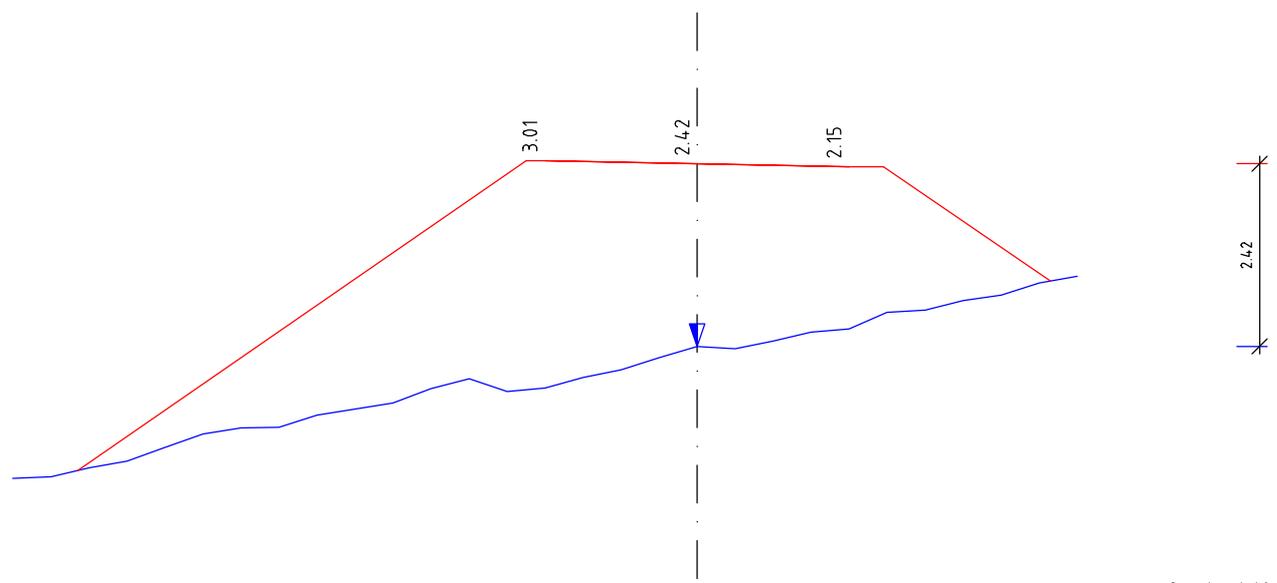


Scala 1:100

Parz.		6.15	4.00	2.65	
Quota	1571.19		1572.39	1573.17	1573.81
Terreno					
Quota	1571.29	1575.40	1575.36	1575.32	1573.81
Prog.					
Dist.	-9.00		-2.00	0.00	2.00
Progr.					

# Sezione N.: 95

Progressiva: 1184.06 m

Area Sterro: 0.00m<sup>2</sup>  
Area Riporto: 23.65m<sup>2</sup>

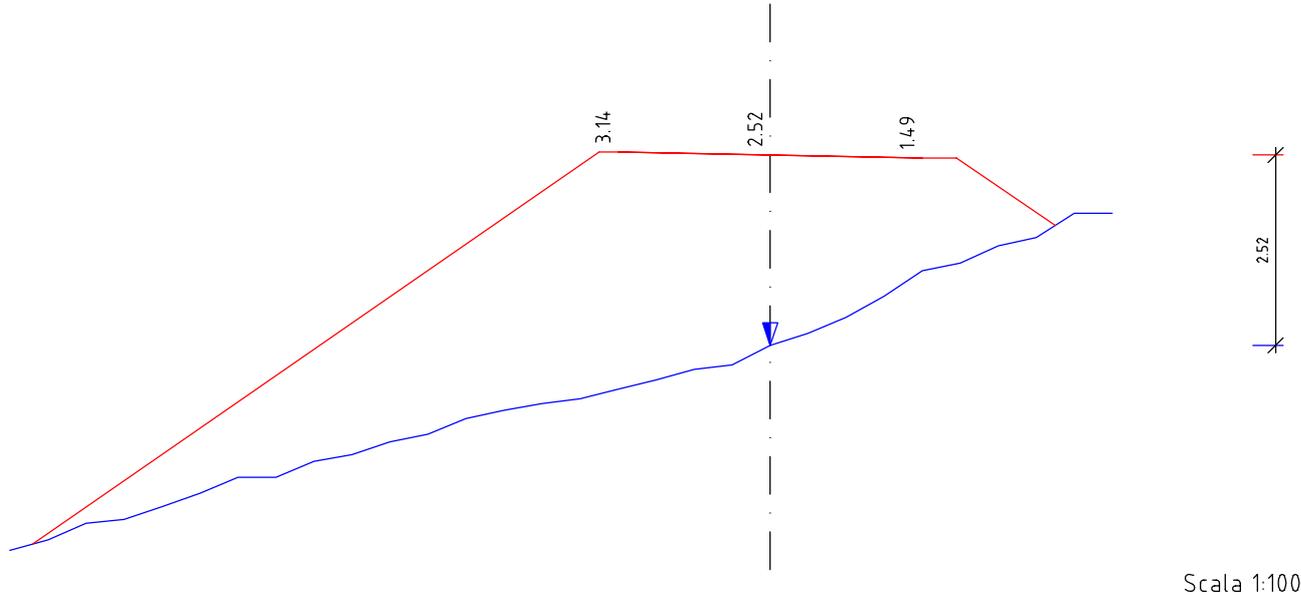


Parz.	7.70		4.00		1.75	
Quota Terreno	1569.67	1571.81	1572.39	1573.38	1573.98	1574.14
Quota Prog.	1569.75	1574.96	1574.92	1574.88	1573.98	
Dist. Progr.	-10.00	-2.00	0.00	2.00		4.50

# Sezione N.: 96

Progressiva: 1189.90 m

Area Sterro: 0.00m<sup>2</sup>  
Area Riporto: 7.71m<sup>2</sup>

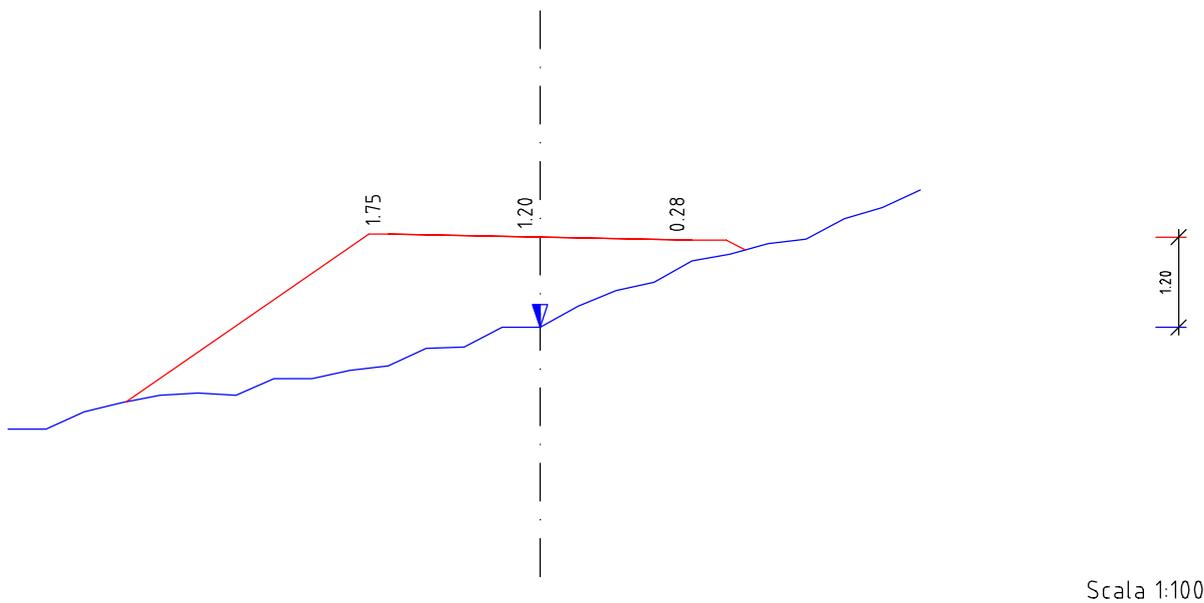


Parz.	3.45		4.00		0.70	
Quota Terreno	1571.95	1572.79	1573.30	1574.18	1574.33	1575.12
Quota Prog.	1572.31	1574.54	1574.50	1574.46	1574.33	
Dist. Progr.	-7.00	-2.00	0.00	2.00		5.00

# Sezione N.: 97

Progressiva: 1197.63 m

Area Sterro: 2.27m<sup>2</sup>

Area Riporto: 0.79m<sup>2</sup>

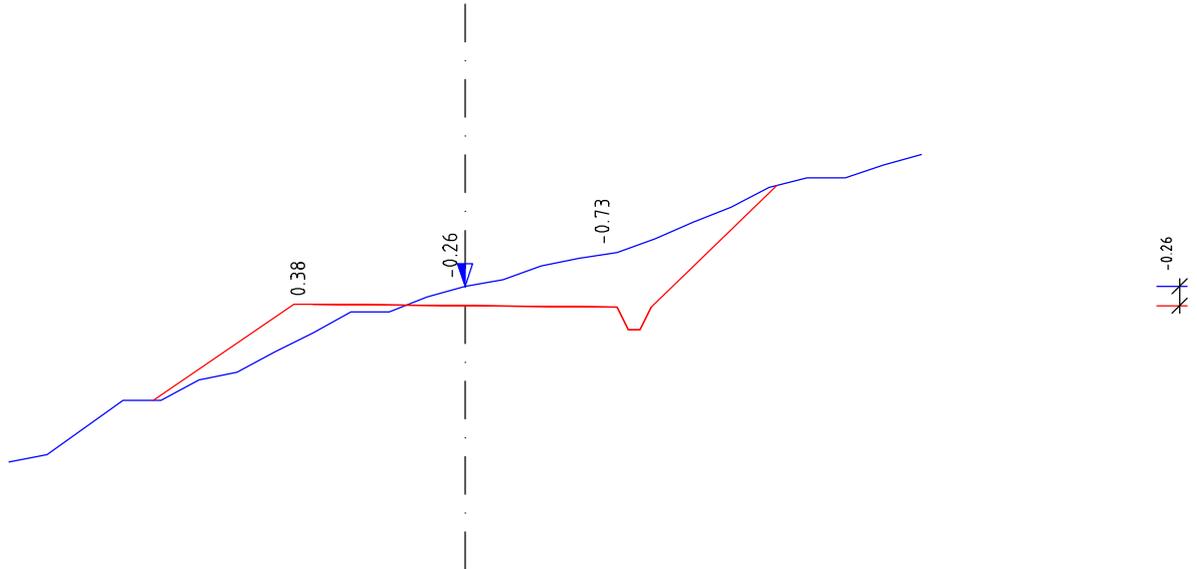

Scala 1:100


Parz.		2.10	4.00	2.10		
Quota Terreno	1571.87	1572.69	1573.58	1574.20	1575.95	
Quota Prog.		1572.69	1573.96	1573.94	1575.54	
Dist. Progr.	-6.00		-2.00	0.00	2.00	6.00

# Sezione N.: 98

Progressiva: 1210.49 m

Area Sterro: 1.24m<sup>2</sup>

Area Riporto: 1.69m<sup>2</sup>

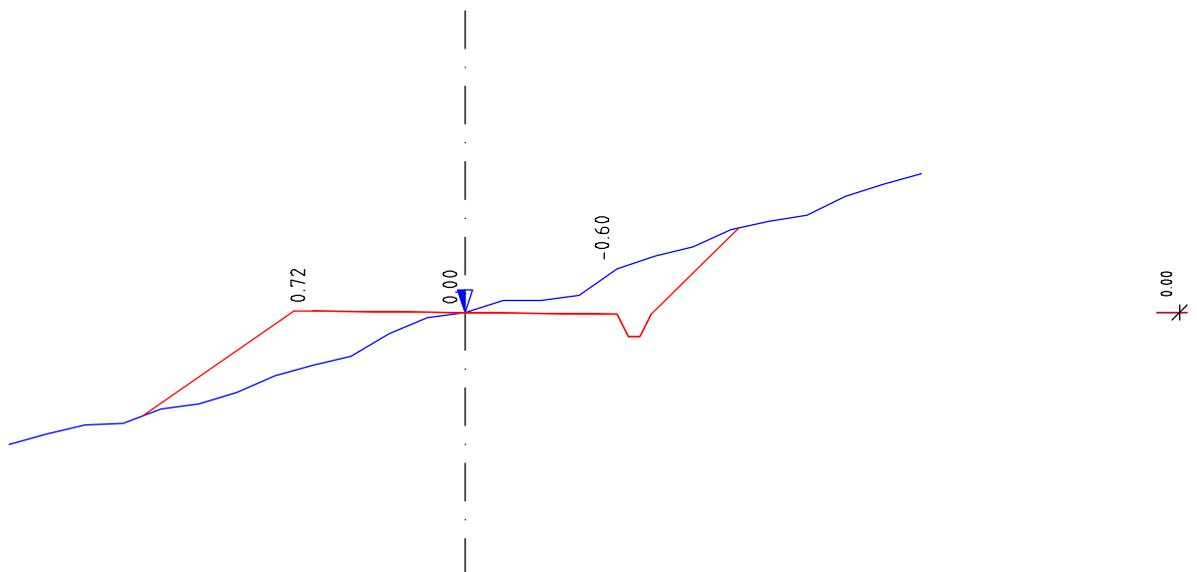

Scala 1:100


Parz.		2.25	4.00	1.60		
Quota Terreno	1571.27	1571.65	1572.32	1573.02	1574.86	
Quota Prog.		1571.65	1573.04	1573.02	1574.14	
Dist. Progr.	-6.00		-2.00	0.00	2.00	6.00

# Sezione N.: 99

Progressiva: 1220.55 m

Area Sterro: 0.54m<sup>2</sup>

Area Riporto: 0.50m<sup>2</sup>

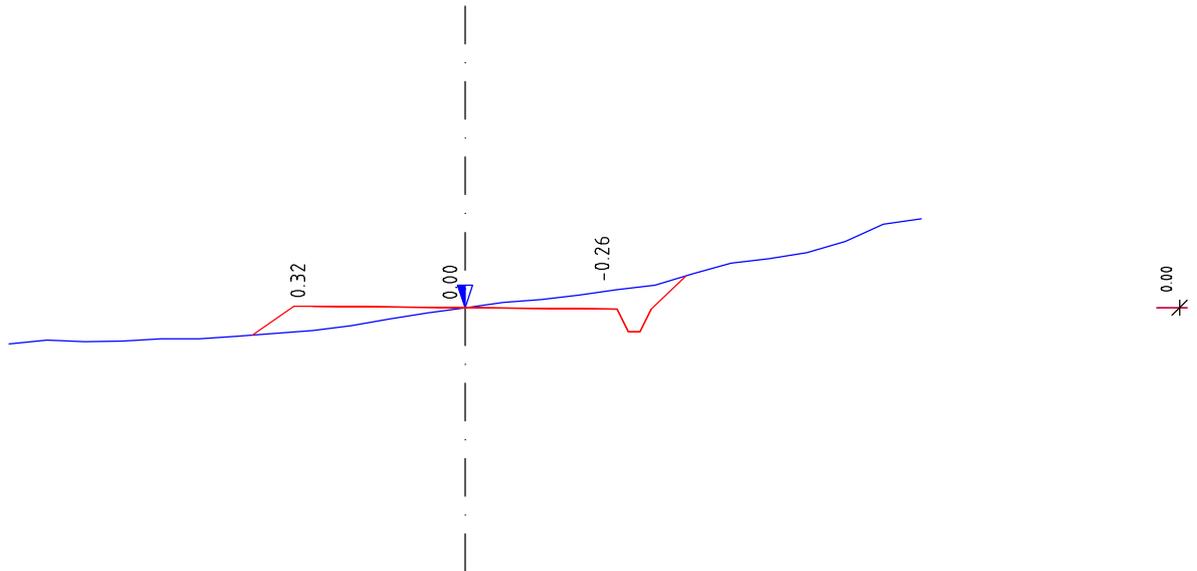

Scala 1:100


Parz.		0.80	4.00	0.90			
Quota	1571.46	1571.58	1571.64	1571.94	1572.18	1572.36	1573.12
Terreno							
Quota		1571.58	1571.96	1571.94	1571.92	1572.36	
Prog.							
Dist.							
Progr.	-6.00		-2.00	0.00	2.00		6.00

# Sezione N.: 100

Progressiva: 1228.39 m

Area Sterro: 0.80m<sup>2</sup>

Area Riporto: 0.10m<sup>2</sup>

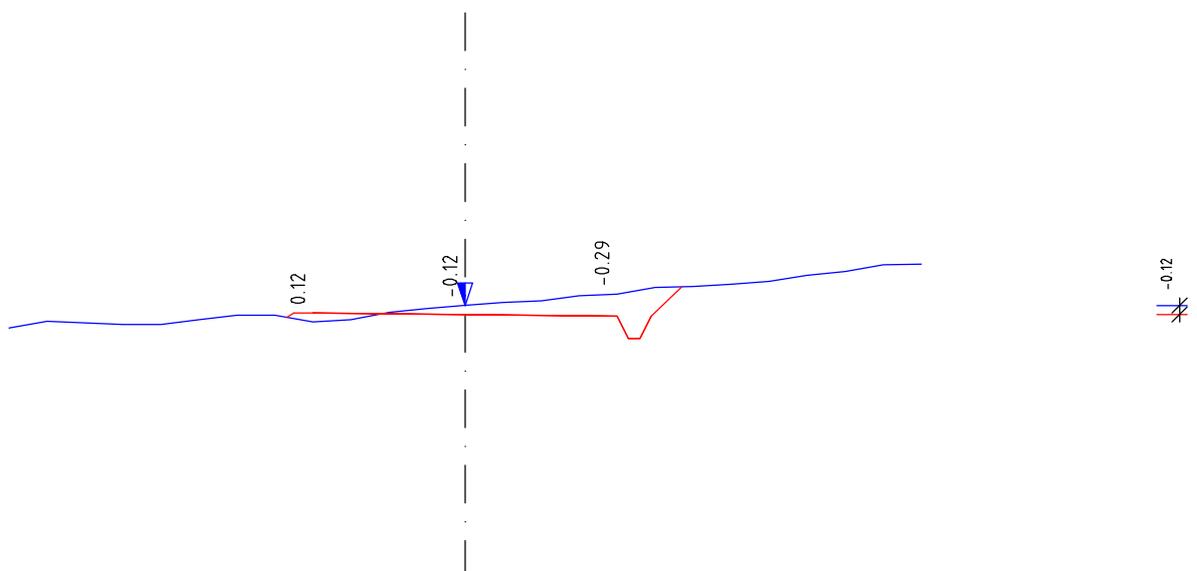

Scala 1:100


Parz.		0.35	4.00	0.85			
Quota	1571.35	1571.49	1571.43	1571.65	1571.80	1571.90	1572.20
Terreno							
Quota		1571.49	1571.55	1571.53	1571.51	1571.90	
Prog.							
Dist.							
Progr.	-6.00		-2.00	0.00	2.00		6.00

# Sezione N.: 101

Progressiva: 1234.87 m

Area Sterro: 1.24m<sup>2</sup>

Area Riporto: 0.00m<sup>2</sup>

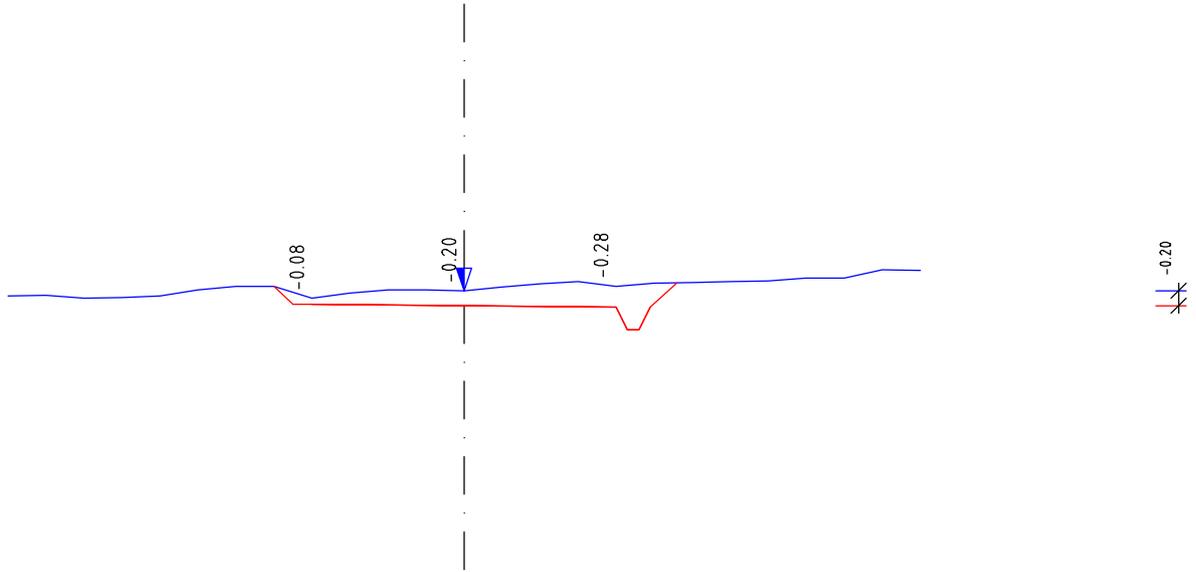

Scala 1:100


Parz.		0.50	4.00	0.80	
Quota	1571.32	1571.45	1571.39	1571.45	1571.66
Terreno		1571.45	1571.19	1571.17	
Quota		1571.21	1571.19	1571.50	
Prog.		-2.00	0.00	2.00	6.00
Dist.	-6.00				
Progr.					

# Sezione N.: 102

Progressiva: 1242.04 m

Area Sterro: 2.09m<sup>2</sup>

Area Riporto: 0.00m<sup>2</sup>

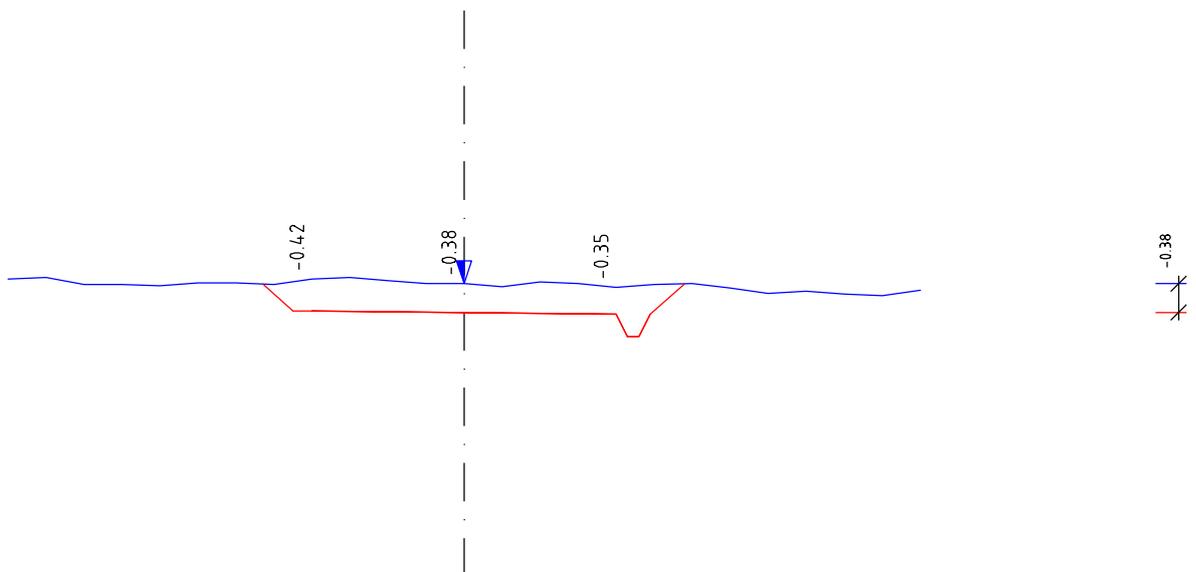


Scala 1:100

Parz.		0.65	4.00	0.90	
Quota	1571.26	1571.20	1571.20	1571.15	1571.11
Terreno		1571.20	1570.82	1570.80	
Quota		1570.84	1570.82	1571.20	
Prog.		-2.00	0.00	2.00	6.00
Dist.	-6.00				
Progr.					

# Sezione N.: 103

Progressiva: 1251.37 m

Area Sterro: 1.78m<sup>2</sup>  
Area Riporto: 0.00m<sup>2</sup>

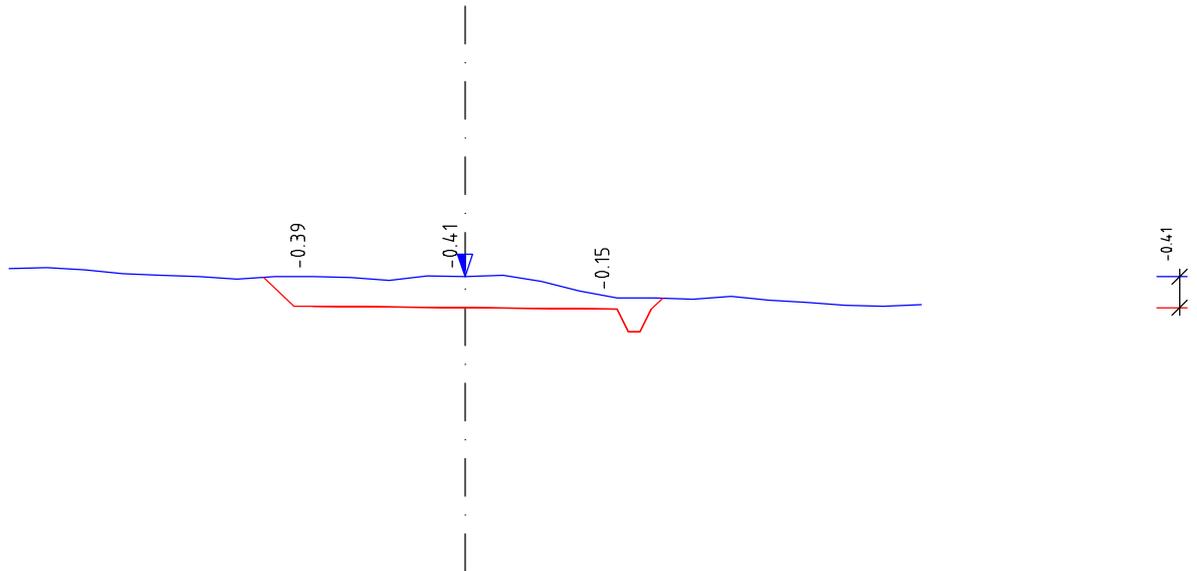


Scala 1:100

Parz.		0.65	4.00	0.60	
Quota Terreno	1570.85	1570.73	1570.74	1570.46	1570.37
Quota Prog.		1570.73	1570.35	1570.31	1570.46
Dist. Progr.	-6.00	-2.00	0.00	2.00	6.00

# Sezione N.: 104

Progressiva: 1268.84 m

Area Sterro: 0.00m<sup>2</sup>  
Area Riporto: 2.50m<sup>2</sup>

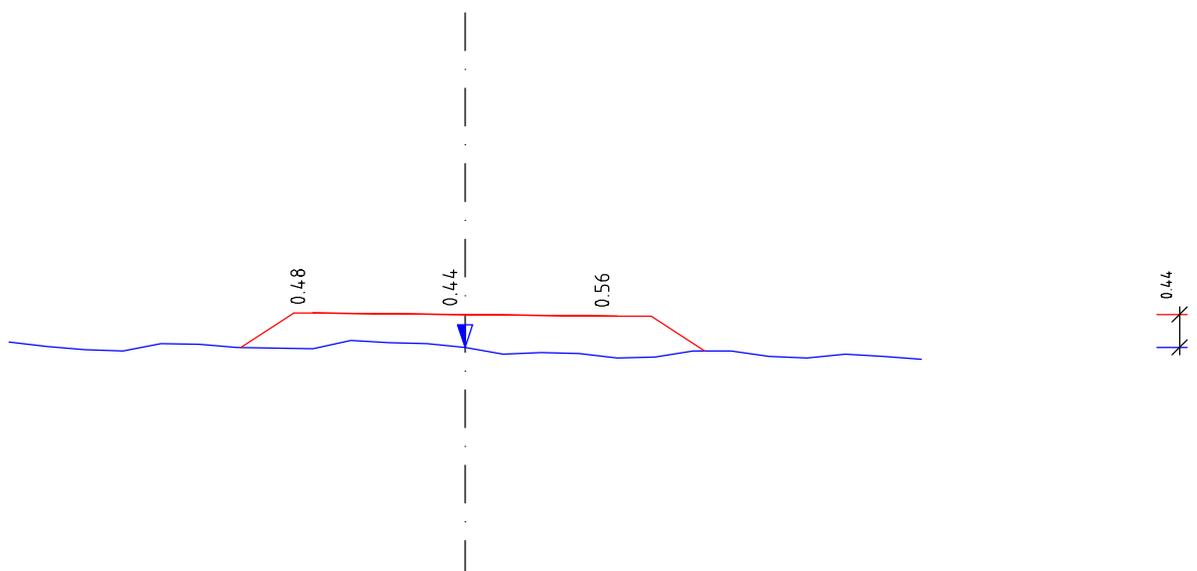

Scala 1:100


Parz.		0.95	4.00	1.15	
Quota Terreno	1569.05	1568.98	1568.96	1568.84	1568.82
Quota Prog.		1568.98	1569.44	1569.40	1568.93
Dist. Progr.	-6.00	-2.00	0.00	2.00	6.00

# Sezione N.: 105

Progressiva: 1288.76 m

Area Sterro: 0.00m<sup>2</sup>

Area Riporto: 2.25m<sup>2</sup>

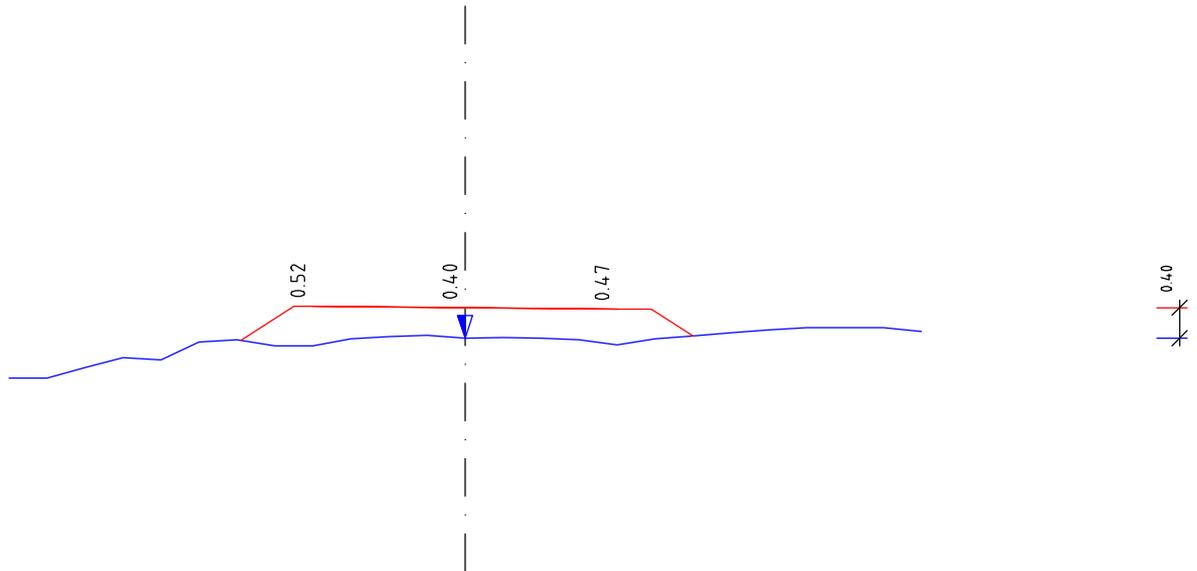

Scala 1:100


Parz.		0.95	4.00	1.00	
Quota Terreno	1567.44	1567.94	1567.87	1567.97	1567.88
Quota Prog.		1567.94	1568.39	1568.37	1568.00
Dist. Progr.	-6.00		-2.00	0.00	2.00
					6.00

# Sezione N.: 106

Progressiva: 1308.71 m

Area Sterro: 0.00m<sup>2</sup>

Area Riporto: 4.69m<sup>2</sup>

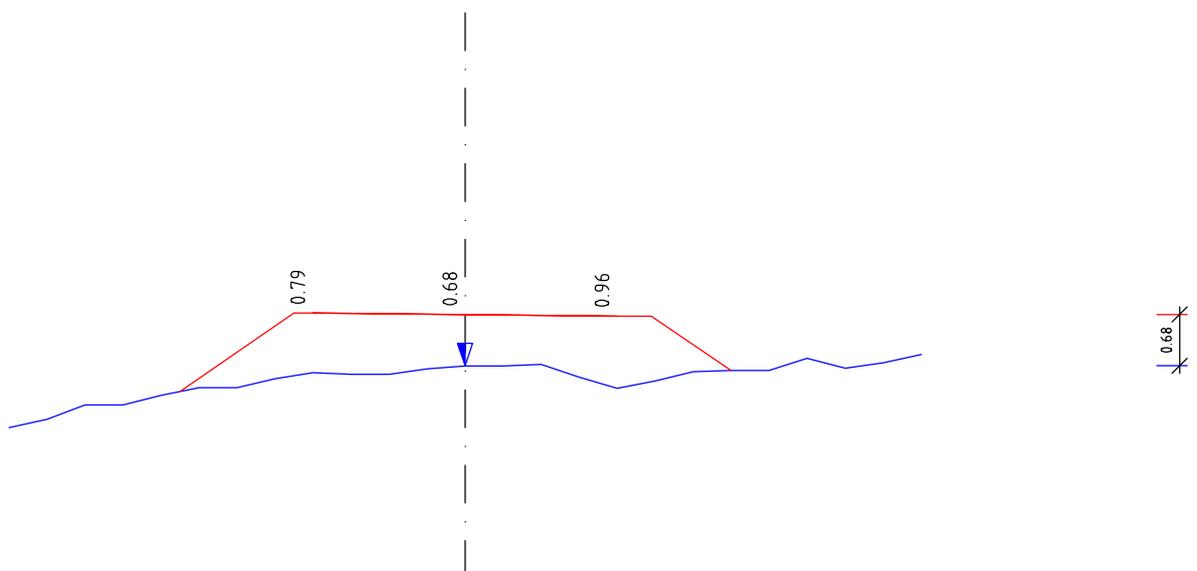

Scala 1:100


Parz.		1.75	4.00	1.50	
Quota Terreno	1565.83	1566.31	1566.56	1566.65	1566.35
Quota Prog.		1566.31	1567.35	1567.33	1567.31
Dist. Progr.	-6.00		-2.00	0.00	2.00
					6.00

# Sezione N.: 107

Progressiva: 1328.71 m

Area Sterro: 0.23m<sup>2</sup>

Area Riporto: 3.12m<sup>2</sup>

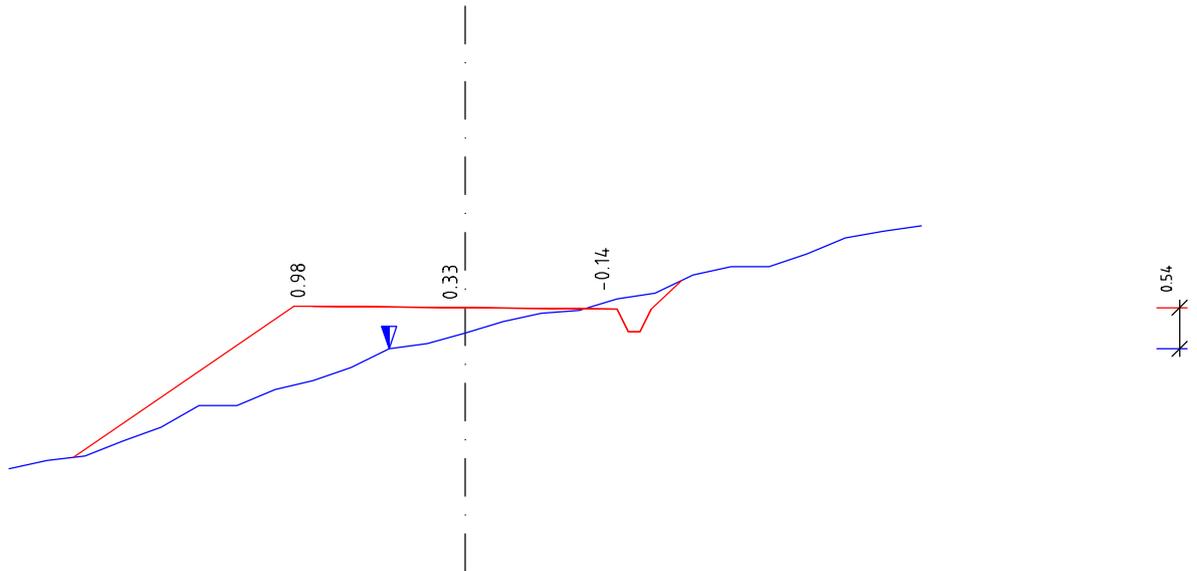

Scala 1:100


Parz.		3.15	4.00	0.85	
Quota Terreno	1564.15	1564.30	1565.32	1566.40	1567.37
Quota Prog.		1564.30	1566.31	1566.27	1566.65
Dist. Progr.	-6.00		-2.00	2.00	6.00

# Sezione N.: 108

Progressiva: 1342.80 m

Area Sterro: 0.20m<sup>2</sup>

Area Riporto: 2.35m<sup>2</sup>

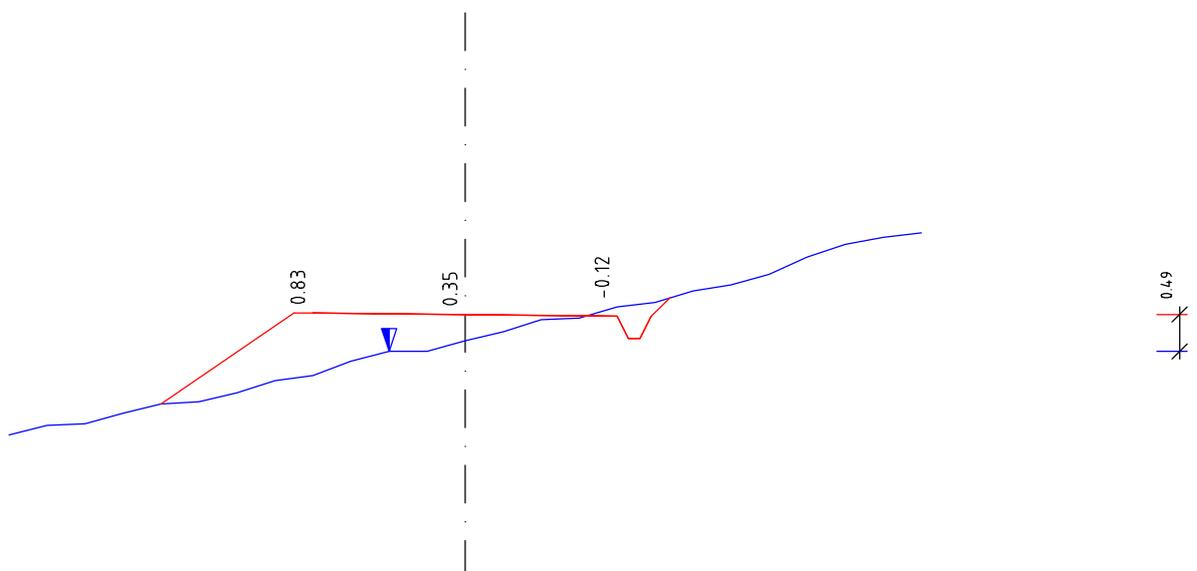

Scala 1:100


Parz.		2.00	4.00	0.70	
Quota Terreno	1563.95	1564.36	1564.74	1565.65	1566.63
Quota Prog.		1564.36	1565.57	1565.55	1565.77
Dist. Progr.	-6.00		-2.00	2.00	6.00

# Sezione N.: 109

Progressiva: 1356.58 m

Area Sterro: 1.67m<sup>2</sup>

Area Riporto: 0.17m<sup>2</sup>

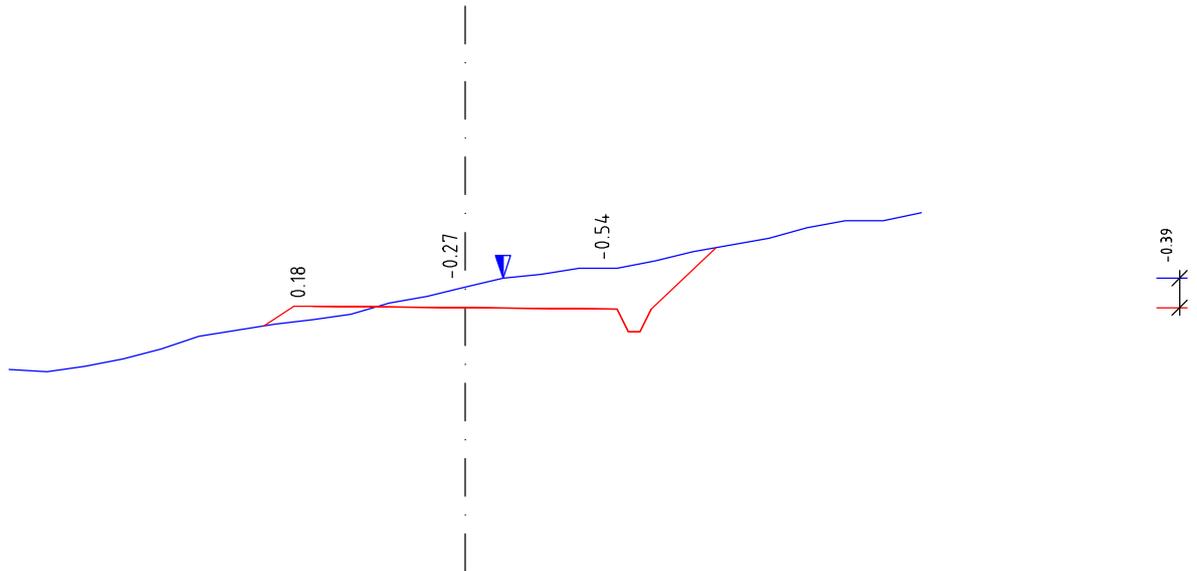

Scala 1:100


Parz.		0.65	4.00	1.30	
Quota	1564.01	1564.59	1564.67	1565.10	1565.35
Terreno	1564.01	1564.59	1564.67	1565.10	1565.35
Quota		1564.59	1564.85	1564.83	1564.81
Prog.		1564.59	1564.85	1564.83	1564.81
Dist.					
Progr.	-6.00	-2.00	0.00	0.50	2.00
					6.00

# Sezione N.: 110

Progressiva: 1368.65 m

Area Sterro: 0.55m<sup>2</sup>

Area Riporto: 1.17m<sup>2</sup>

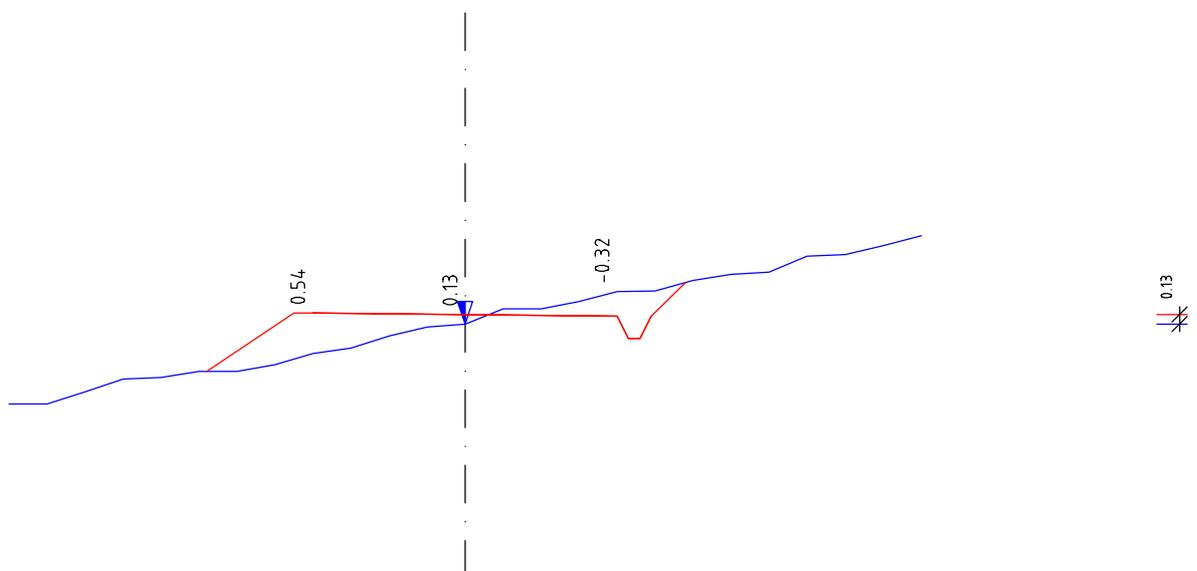

Scala 1:100


Parz.		1.40	4.00	0.90	
Quota	1563.01	1563.44	1563.68	1564.07	1564.50
Terreno	1563.01	1563.44	1563.68	1564.07	1564.50
Quota		1563.44	1564.22	1564.20	1564.18
Prog.		1563.44	1564.22	1564.20	1564.18
Dist.					
Progr.	-6.00	-2.00	0.00	2.00	6.00

# Sezione N.: 111

Progressiva: 1388.65 m

Area Sterro: 2.22m<sup>2</sup>

Area Riporto: 0.06m<sup>2</sup>

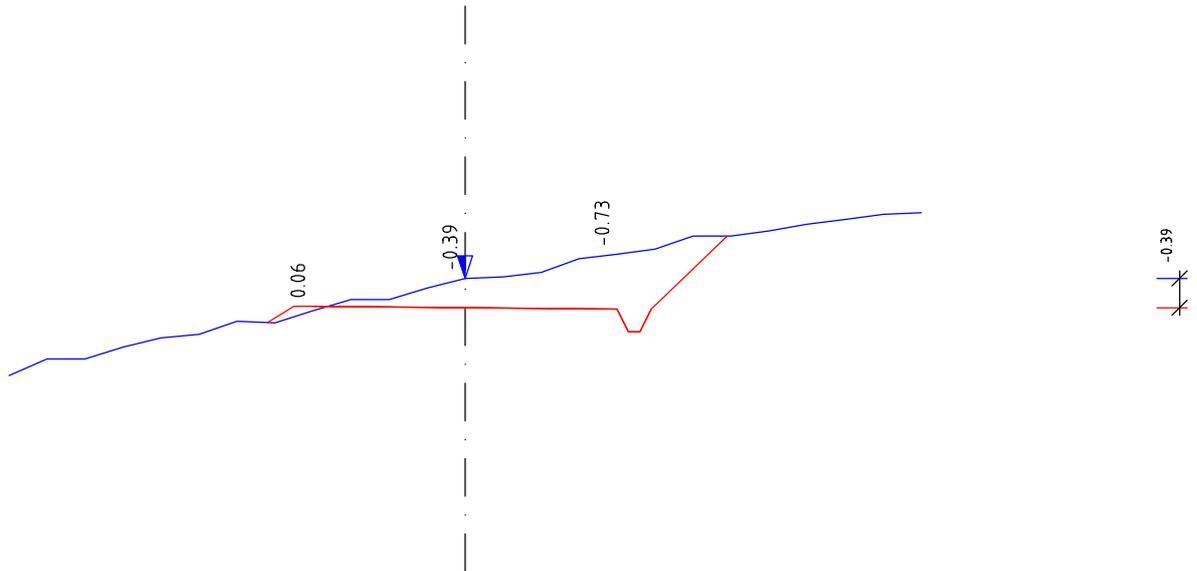

Scala 1:100


Parz.		0.60	4.00	1.45			
Quota Terreno	1562.25	1562.95	1563.11	1563.54	1563.86	1564.10	1564.41
Quota Prog.		1562.95	1563.17	1563.15	1563.13	1564.10	
Dist. Progr.	-6.00		-2.00	0.00	2.00		6.00

# Sezione N.: 112

Progressiva: 1409.87 m

Area Sterro: 0.00m<sup>2</sup>

Area Riporto: 6.74m<sup>2</sup>

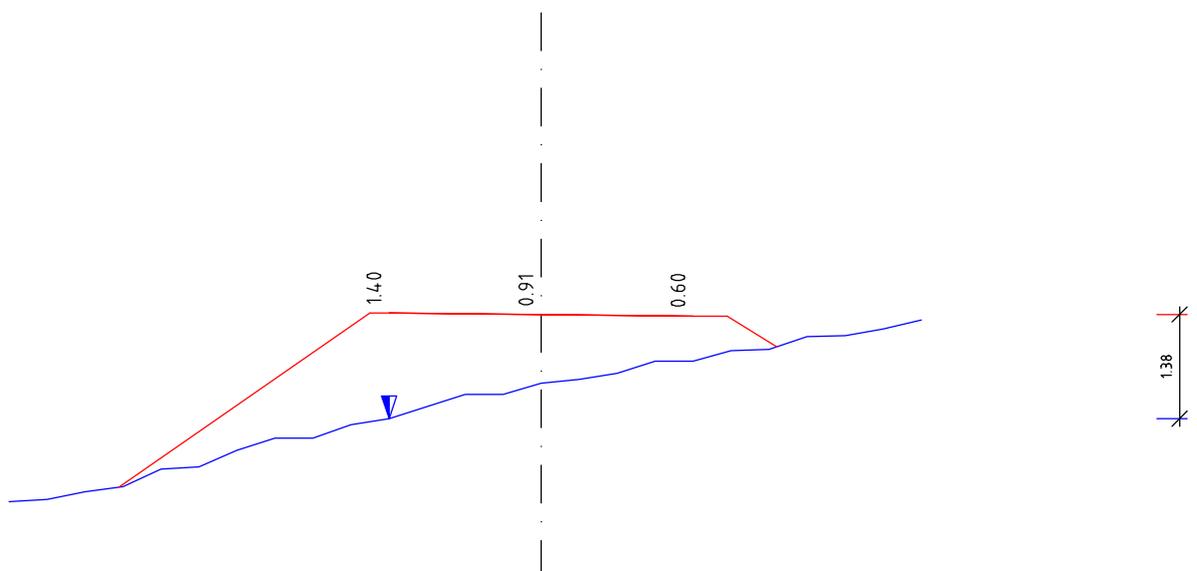


Scala 1:100

Parz.		3.55	4.00	1.10			
Quota Terreno	1559.56		1560.66	1561.13	1561.42	1561.61	1561.97
Quota Prog.		1559.75	1562.06	1562.04	1562.02	1561.61	
Dist. Progr.	-7.00		-2.00	0.00	2.00		5.00

# Sezione N.: 113

Progressiva: 1429.83 m

Area Sterro: 0.03m<sup>2</sup>  
Area Riporto: 4.07m<sup>2</sup>

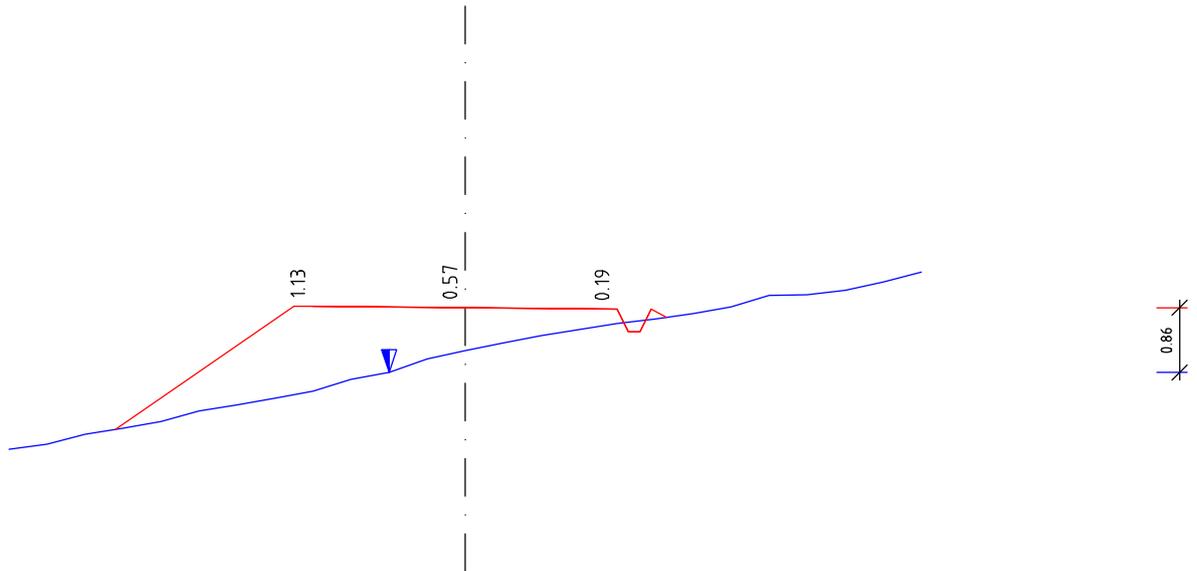


Scala 1:100

Parz.		2.60		4.00		0.65	
Quota Terreno	1559.12	1559.38	1559.89	1560.43	1560.79	1560.87	1561.47
Quota Prog.		1559.38	1561.02	1561.00	1560.98	1560.87	
Dist. Progr.	-6.00		-2.00	-1.00	0.00	2.00	6.00

# Sezione N.: 114

Progressiva: 1450.21 m

Area Sterro: 0.00m<sup>2</sup>  
Area Riporto: 4.65m<sup>2</sup>

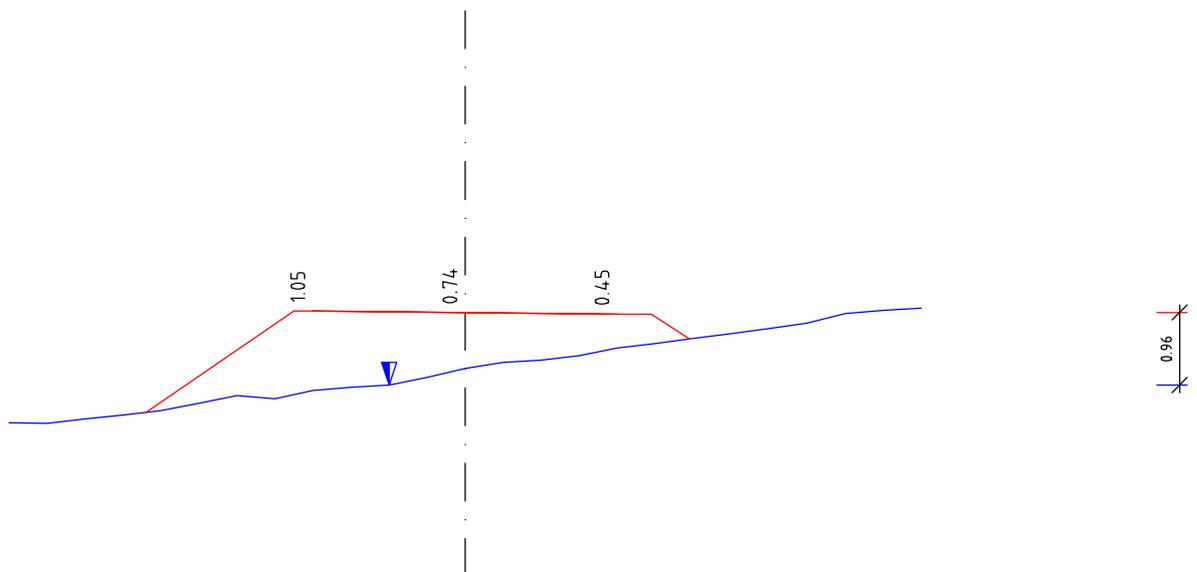

Scala 1:100


Parz.		2.20		4.00		0.95	
Quota Terreno	1558.47	1558.61	1558.90	1559.19	1559.46	1559.58	1559.99
Quota Prog.		1558.61	1559.95	1559.93	1559.91	1559.58	
Dist. Progr.	-6.00		-2.00	-1.00	0.00	2.00	6.00

# Sezione N.: 115

Progressiva: 1460.38 m

Area Sterro: 0.62m<sup>2</sup>

Area Riporto: 0.58m<sup>2</sup>

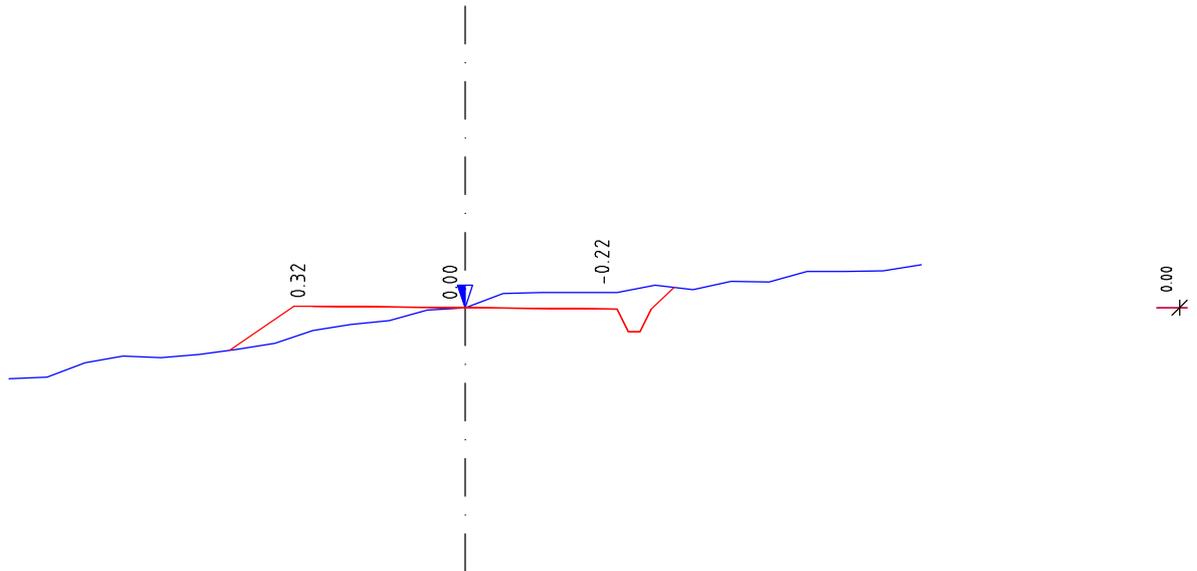

Scala 1:100


Parz.		1.10	4.00	0.75			
Quota	1558.46	1558.84	1559.10	1559.40	1559.60	1559.67	1559.97
Terreno							
Quota		1558.84	1559.42	1559.40	1559.38	1559.67	
Prog.							
Dist.							
Progr.	-6.00		-2.00	0.00	2.00		6.00

# Sezione N.: 116

Progressiva: 1470.11 m

Area Sterro: 0.30m<sup>2</sup>

Area Riporto: 0.57m<sup>2</sup>

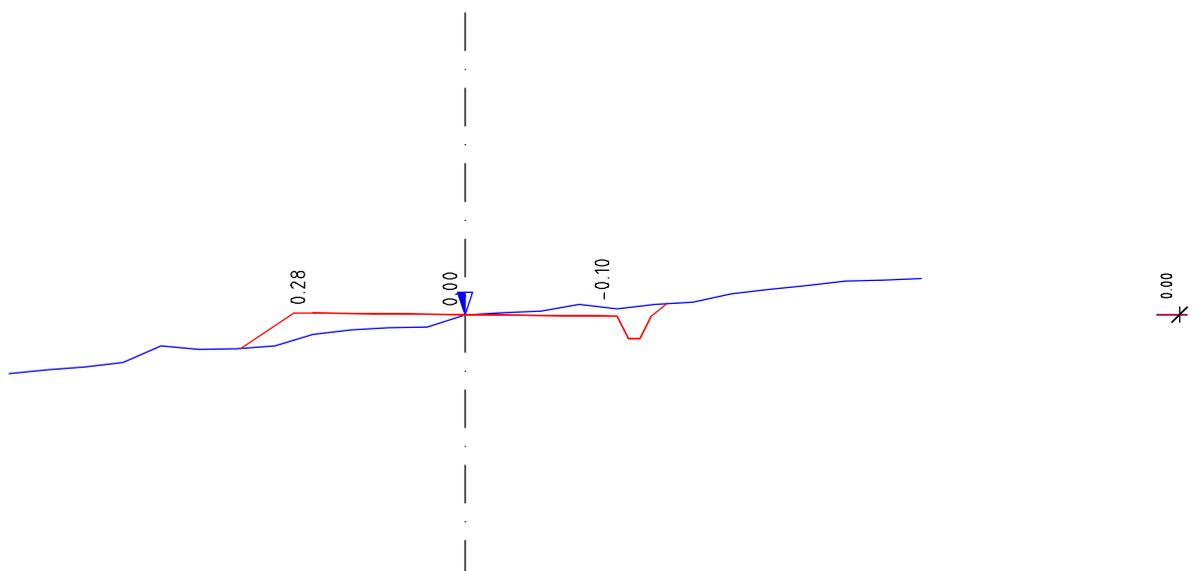


Scala 1:100

Parz.		0.95	4.00	0.65			
Quota	1558.23	1558.56	1558.75	1559.01	1559.09	1559.16	1559.49
Terreno							
Quota		1558.56	1559.03	1559.01	1558.99	1559.16	
Prog.							
Dist.							
Progr.	-6.00		-2.00	0.00	2.00		6.00

# Sezione N.: 117

Progressiva: 1477.39 m

Area Sterro: 1.20m<sup>2</sup>  
Area Riporto: 0.31m<sup>2</sup>

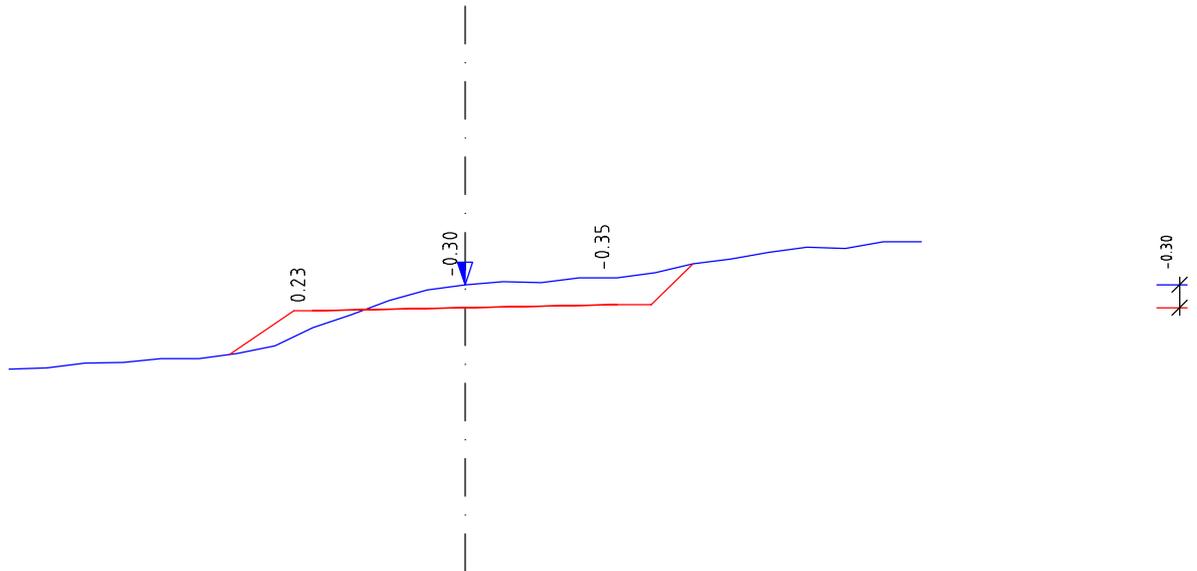


Scala 1:100

Parz.		1.10	4.00	1.00	
Quota Terreno	1557.91	1558.11	1558.46	1559.12	1559.60
Quota Prog.		1558.11	1558.69	1558.77	1559.31
Dist. Progr.	-6.00		-2.00	2.00	6.00
			0.00		

# Sezione N.: 118

Progressiva: 1484.92 m

Area Sterro: 0.67m<sup>2</sup>  
Area Riporto: 0.24m<sup>2</sup>

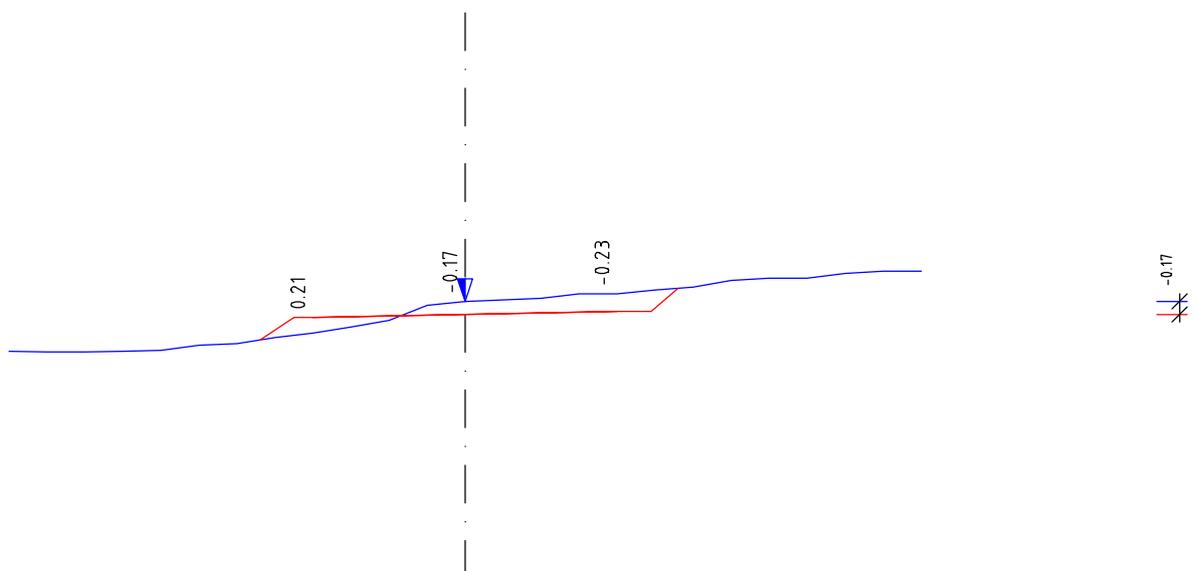

Scala 1:100


Parz.		0.70	4.00	0.80	
Quota Terreno	1557.94	1558.09	1558.18	1558.70	1559.00
Quota Prog.		1558.09	1558.39	1558.47	1558.77
Dist. Progr.	-6.00		-2.00	2.00	6.00
			0.00		

# Sezione N.: 119

Progressiva: 1491.29 m

Area Sterro: 0.60m<sup>2</sup>

Area Riporto: 0.02m<sup>2</sup>

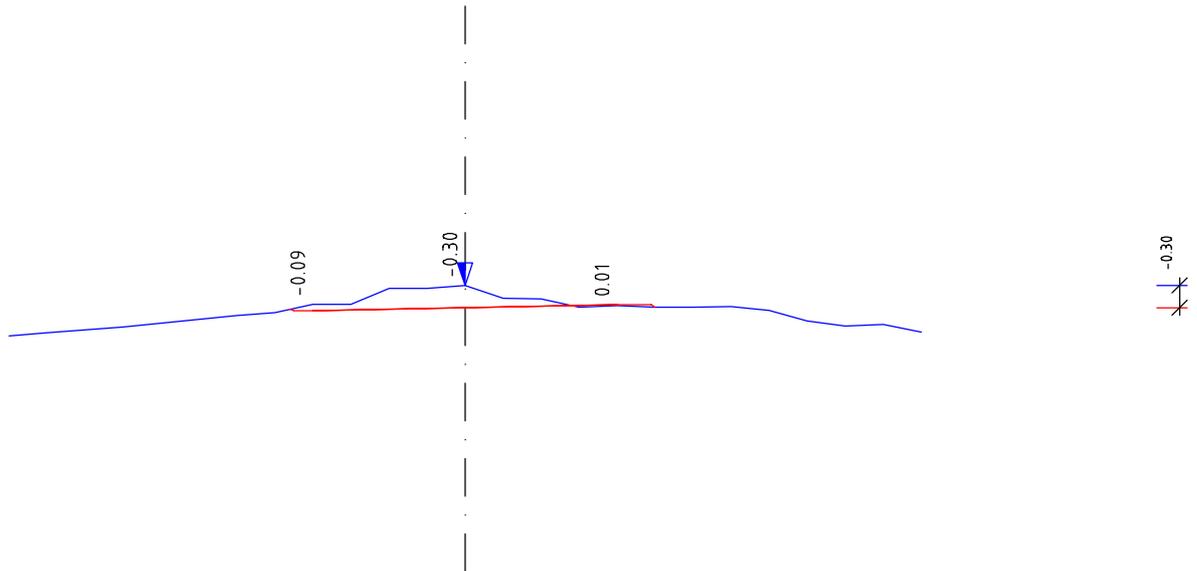

Scala 1:100


Parz.		0.30		4.00		0.50	
Quota							
Terreno	1557.80	1558.15	1558.22	1558.47	1558.20	1558.18	1557.85
Quota		1558.15	1558.13	1558.17	1558.21	1558.18	
Prog.		1558.15	1558.13	1558.17	1558.21	1558.18	
Dist.							
Progr.	-6.00		-2.00	0.00	2.00		6.00

# Sezione N.: 120

Progressiva: 1497.67 m

Area Sterro: 0.65m<sup>2</sup>

Area Riporto: 1.41m<sup>2</sup>

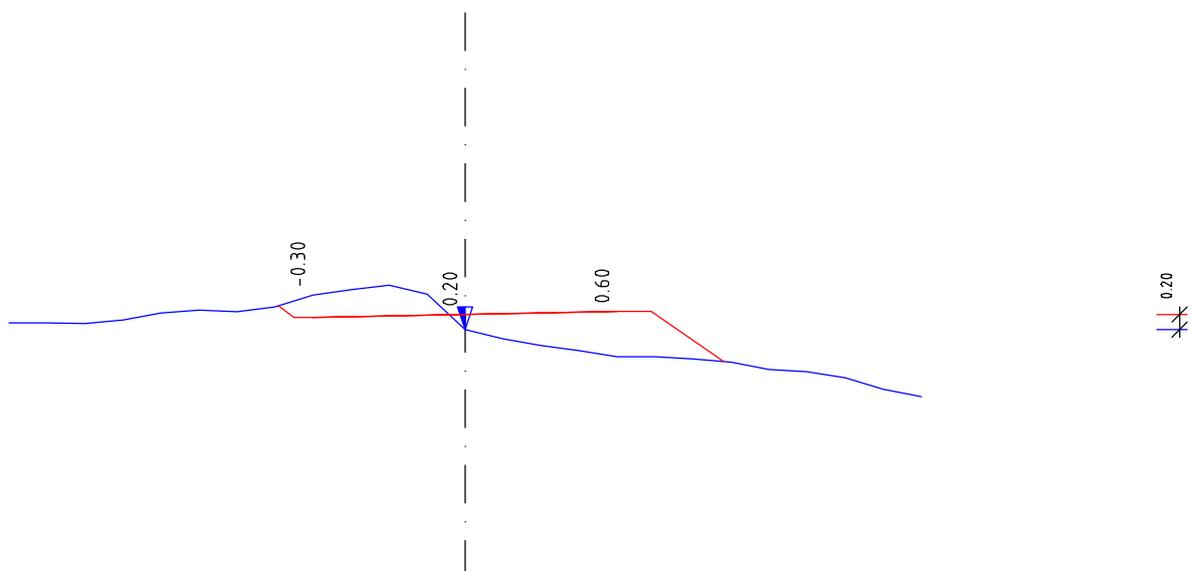

Scala 1:100


Parz.		0.45		4.00		1.40	
Quota							
Terreno	1557.81	1558.04	1558.18	1557.72	1557.36	1557.30	1556.83
Quota		1558.04	1557.88	1557.92	1557.96	1557.30	
Prog.		1558.04	1557.88	1557.92	1557.96	1557.30	
Dist.							
Progr.	-6.00		-2.00	0.00	2.00		6.00

# Sezione N.: 121

Progressiva: 1504.04 m

Area Sterro: 0.60m<sup>2</sup>

Area Riporto: 1.42m<sup>2</sup>

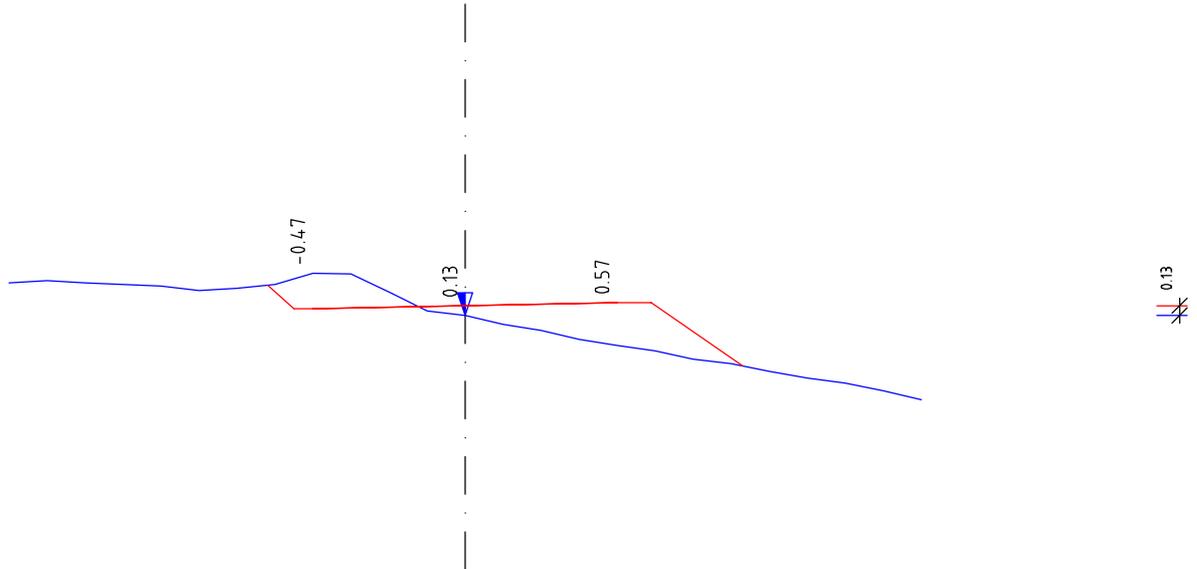

Scala 1:100


Parz.		0.60	4.00	1.65	
Quota Terreno	1557.97	1557.94	1558.10	1557.14	1556.42
Quota Prog.		1557.94	1557.63	1557.67	1556.87
Dist. Progr.	-6.00	-2.00	0.00	2.00	6.00

# Sezione N.: 122

Progressiva: 1510.41 m

Area Sterro: 1.47m<sup>2</sup>

Area Riporto: 0.57m<sup>2</sup>

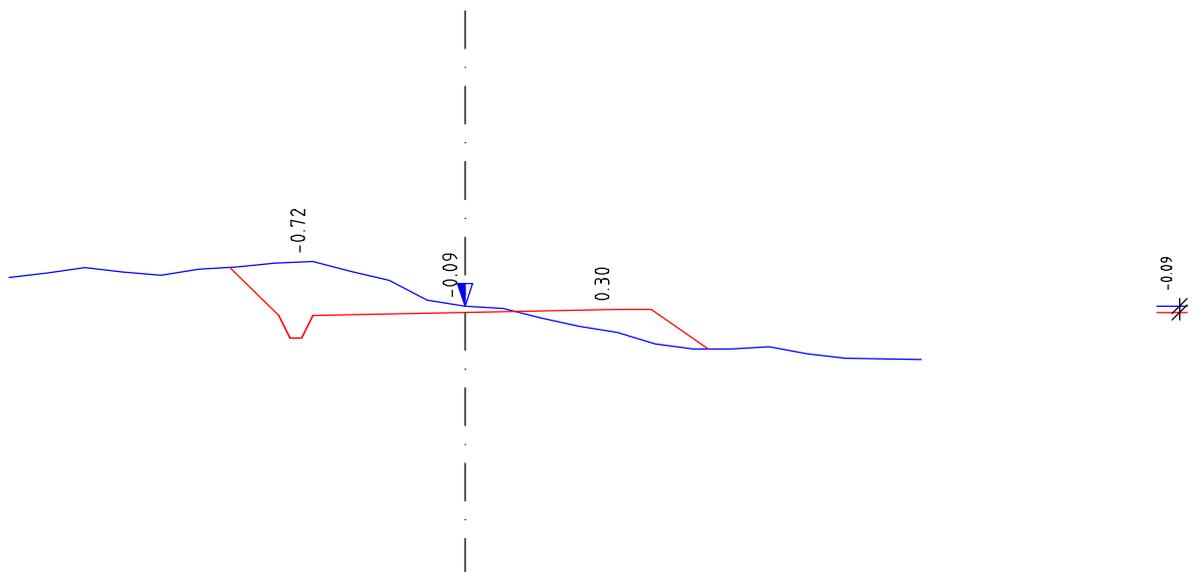

Scala 1:100


Parz.		1.10	4.00	1.20	
Quota Terreno	1557.88	1558.01	1558.09	1557.15	1556.79
Quota Prog.		1558.01	1557.38	1557.42	1556.93
Dist. Progr.	-6.00	-2.00	0.00	2.00	6.00

# Sezione N.: 123

Progressiva: 1518.34 m

Area Sterro: 0.42m<sup>2</sup>

Area Riporto: 0.36m<sup>2</sup>

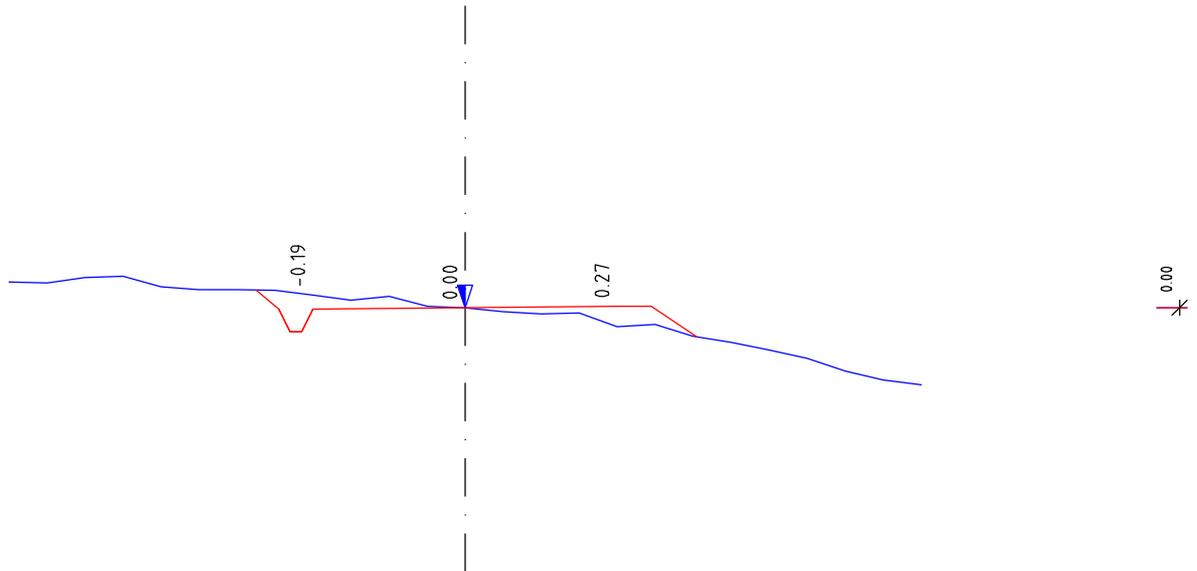

Scala 1:100


Parz.		0.75	4.00	1.05			
Quota Terreno	1557.44	1557.34	1557.27	1557.10	1556.85	1556.71	1556.08
Quota Prog.		1557.34	1557.08	1557.10	1557.12	1556.71	
Dist. Progr.	-6.00		-2.00	0.00	2.00		6.00

# Sezione N.: 124

Progressiva: 1527.14 m

Area Sterro: 0.09m<sup>2</sup>

Area Riporto: 4.33m<sup>2</sup>

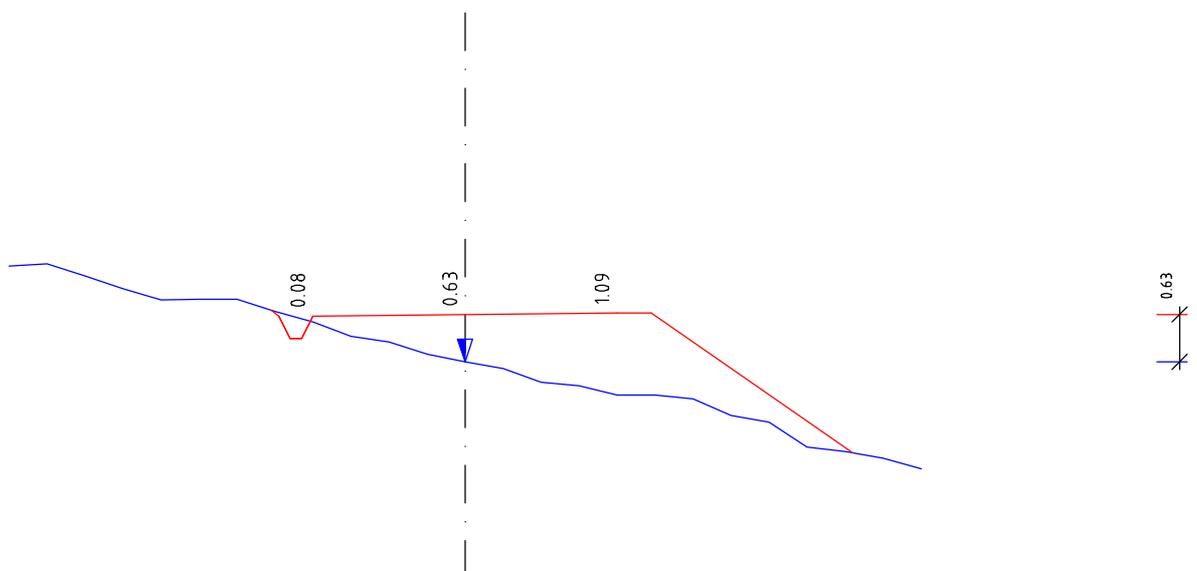

Scala 1:100


Parz.		0.55	4.00	3.10			
Quota Terreno	1557.29	1556.71	1556.55	1556.02	1555.58	1554.81	1554.60
Quota Prog.		1556.71	1556.63	1556.65	1556.67	1554.81	
Dist. Progr.	-6.00		-2.00	0.00	2.00		6.00

# Sezione N.: 125

Progressiva: 1532.53 m

Area Sterro: 0.00m<sup>2</sup>

Area Riporto: 5.93m<sup>2</sup>

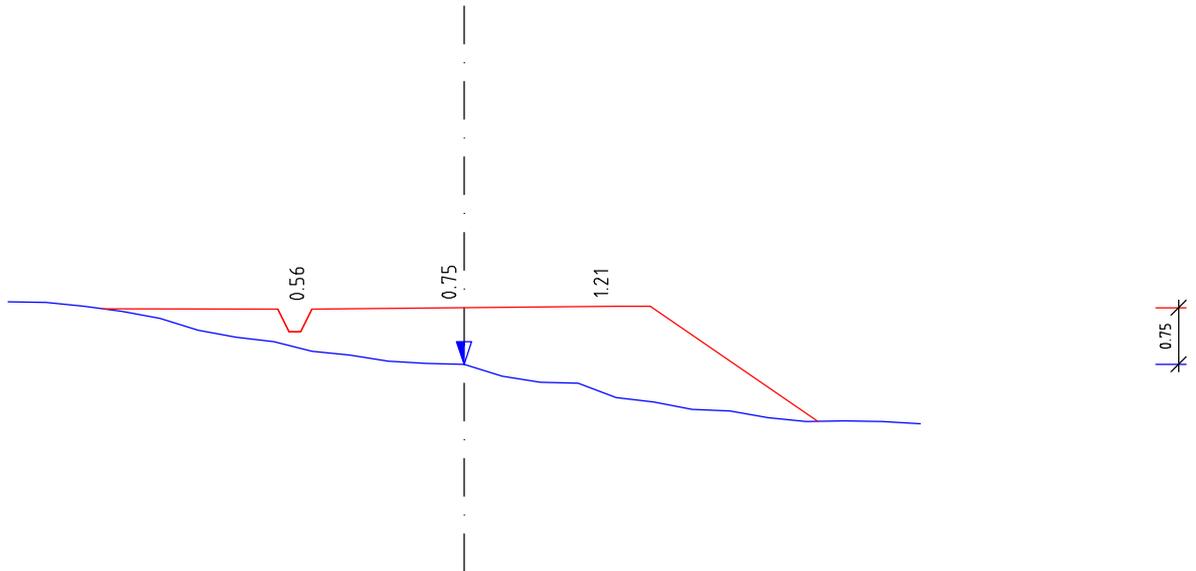

Scala 1:100


Parz.		2.75	4.00	2.65		
Quota Terreno	1556.45	1556.36	1555.79	1555.62	1554.83	
Quota Prog.		1556.36	1556.35	1556.37	1554.86	
Dist. Progr.	-6.00		-2.00	0.00	2.00	6.00

# Sezione N.: 126

Progressiva: 1544.26 m

Area Sterro: 0.00m<sup>2</sup>

Area Riporto: 3.89m<sup>2</sup>

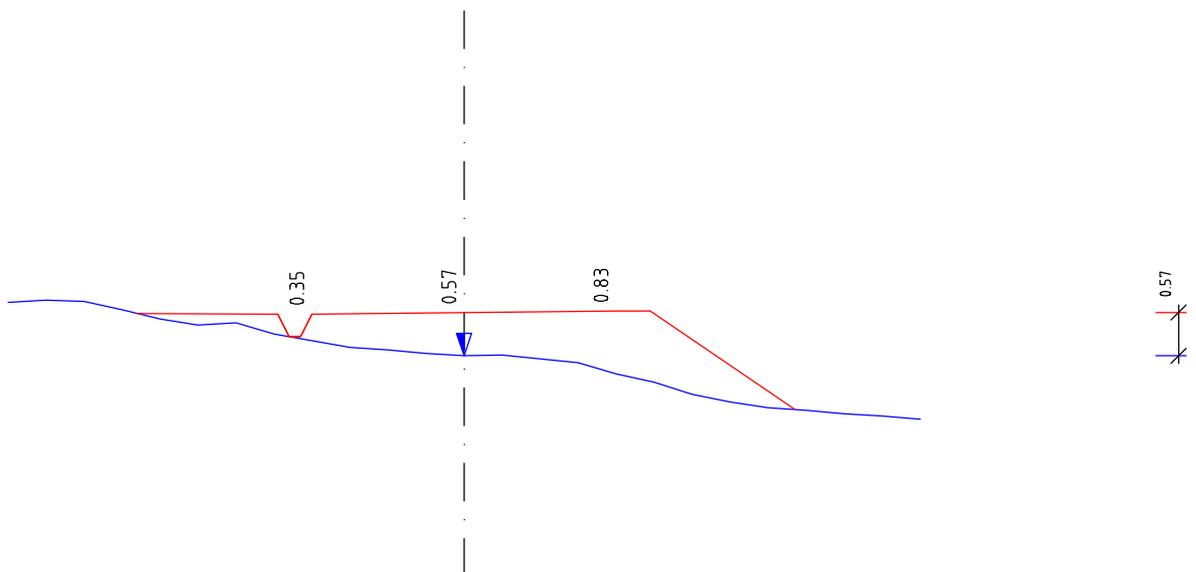

Scala 1:100


Parz.		2.30	4.00	2.35		
Quota Terreno	1555.90	1555.75	1555.39	1555.19	1554.35	
Quota Prog.		1555.75	1555.74	1555.76	1554.48	
Dist. Progr.	-6.00		-2.00	0.00	2.00	6.00

# Sezione N.: 127

Progressiva: 1554.85 m

Area Sterro: 0.00m<sup>2</sup>

Area Riporto: 5.89m<sup>2</sup>

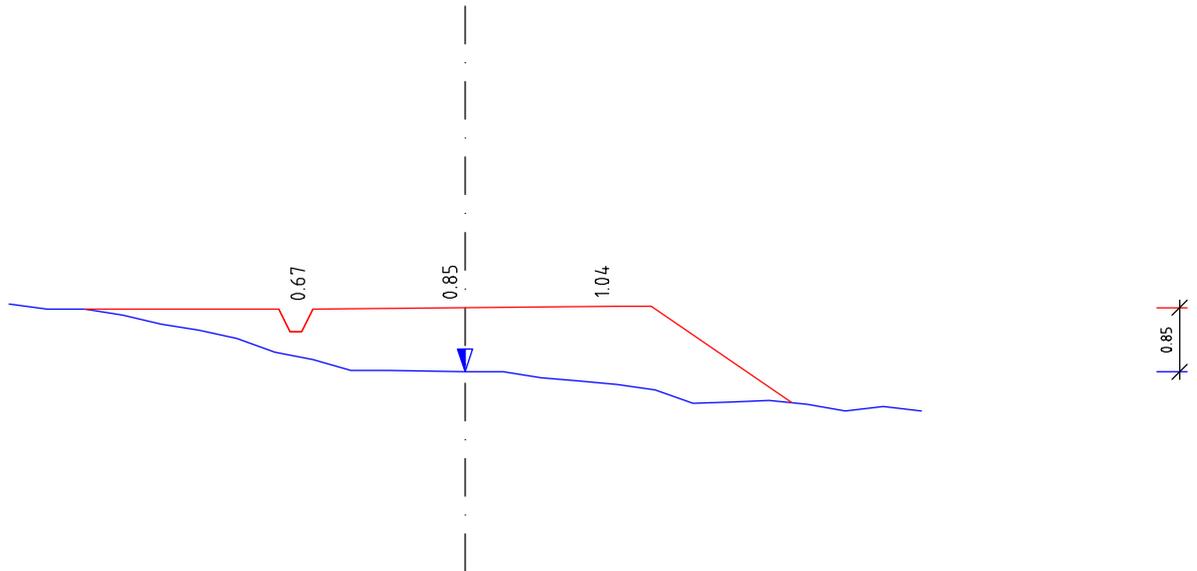

Scala 1:100


Parz.		3.00	4.00	2.30		
Quota Terreno	1555.27	1555.20	1554.53	1554.20	1553.85	
Quota Prog.		1555.20	1555.22	1555.24	1553.96	
Dist. Progr.	-6.00		-2.00	0.00	2.00	6.00

# Sezione N.: 128

Progressiva: 1569.55 m

Area Sterro: 0.33m<sup>2</sup>

Area Riporto: 1.95m<sup>2</sup>

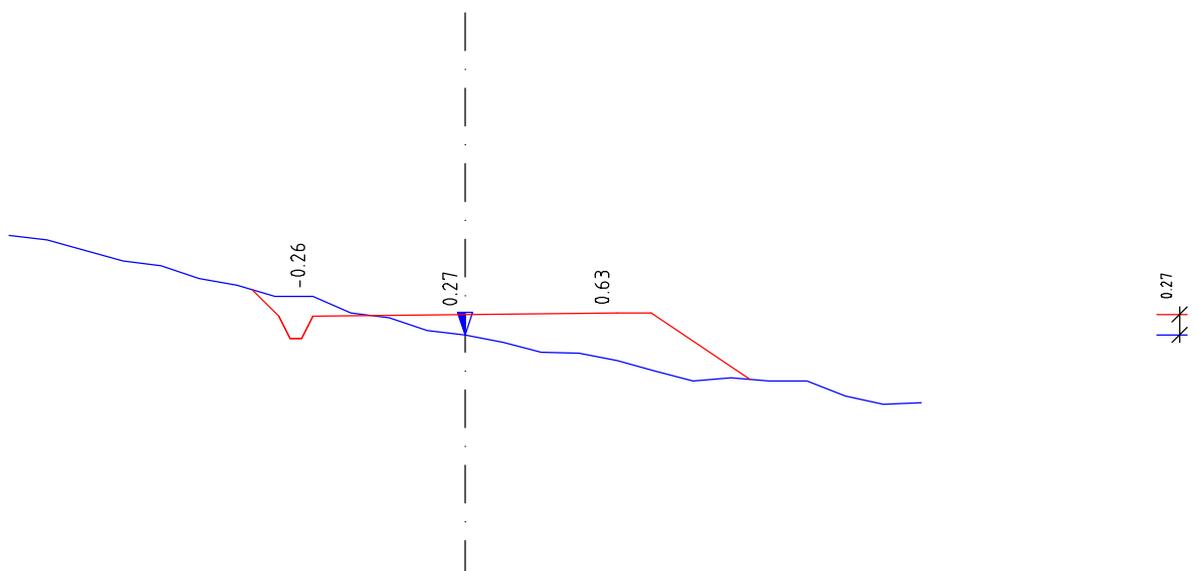

Scala 1:100


Parz.		0.80	4.00	1.75		
Quota Terreno	1555.51	1554.79	1554.70	1553.85	1553.29	
Quota Prog.		1554.79	1554.44	1554.46	1553.60	
Dist. Progr.	-6.00		-2.00	0.00	2.00	6.00

# Sezione N.: 129

Progressiva: 1589.53 m

Area Sterro: 2.41m<sup>2</sup>

Area Riporto: 0.10m<sup>2</sup>

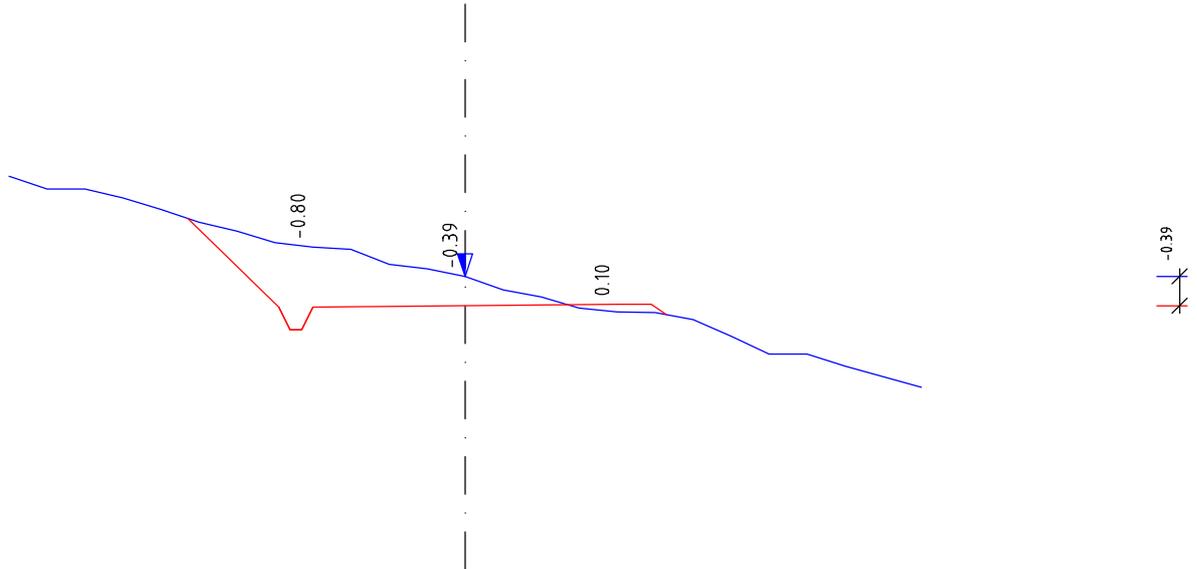

Scala 1:100


Parz.		1.65	4.00	0.65	
Quota Terreno	1555.15	1554.59	1554.21	1553.82	1553.35
Quota Prog.		1554.59	1553.41	1553.43	1553.31
Dist. Progr.	-6.00		-2.00	0.00	2.00
					6.00

# Sezione N.: 130

Progressiva: 1599.64 m

Area Sterro: 1.66m<sup>2</sup>

Area Riporto: 0.25m<sup>2</sup>

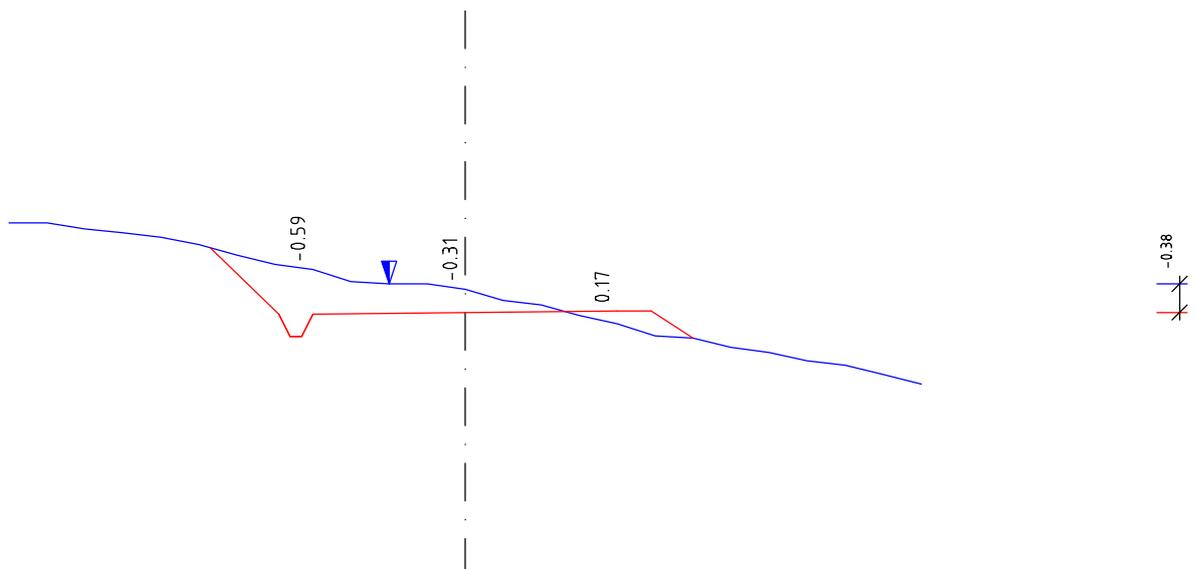

Scala 1:100


Parz.		1.35	4.00	1.00	
Quota Terreno	1554.10	1553.77	1553.48	1553.22	1552.76
Quota Prog.		1553.77	1552.89	1552.91	1552.57
Dist. Progr.	-6.00		-2.00	-1.00	0.00
					2.00
					6.00

# Sezione N.: 131

Progressiva: 1609.53 m

Area Sterro: 0.96m<sup>2</sup>

Area Riporto: 0.92m<sup>2</sup>

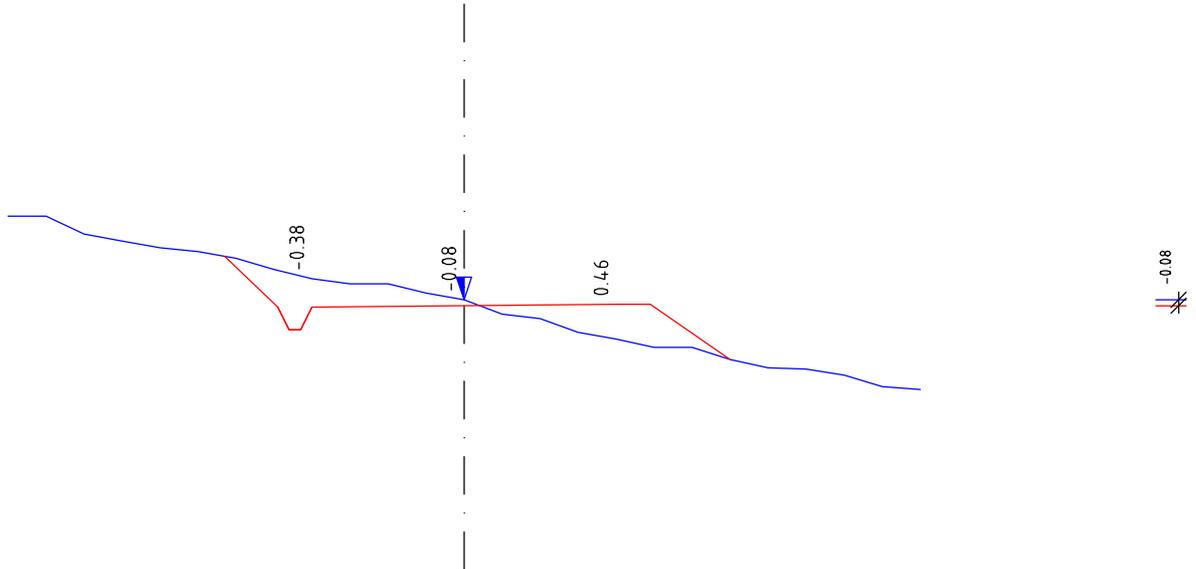

Scala 1:100


Parz.		1.15	4.00	1.50	
Quota Terreno	1553.59	1553.06	1552.76	1552.48	1551.96
Quota Prog.		1553.06	1552.38	1552.40	1551.69
Dist. Progr.	-6.00		-2.00	0.00	2.00
					6.00

# Sezione N.: 132

Progressiva: 1620.86 m

Area Sterro: 0.97m<sup>2</sup>

Area Riporto: 0.50m<sup>2</sup>

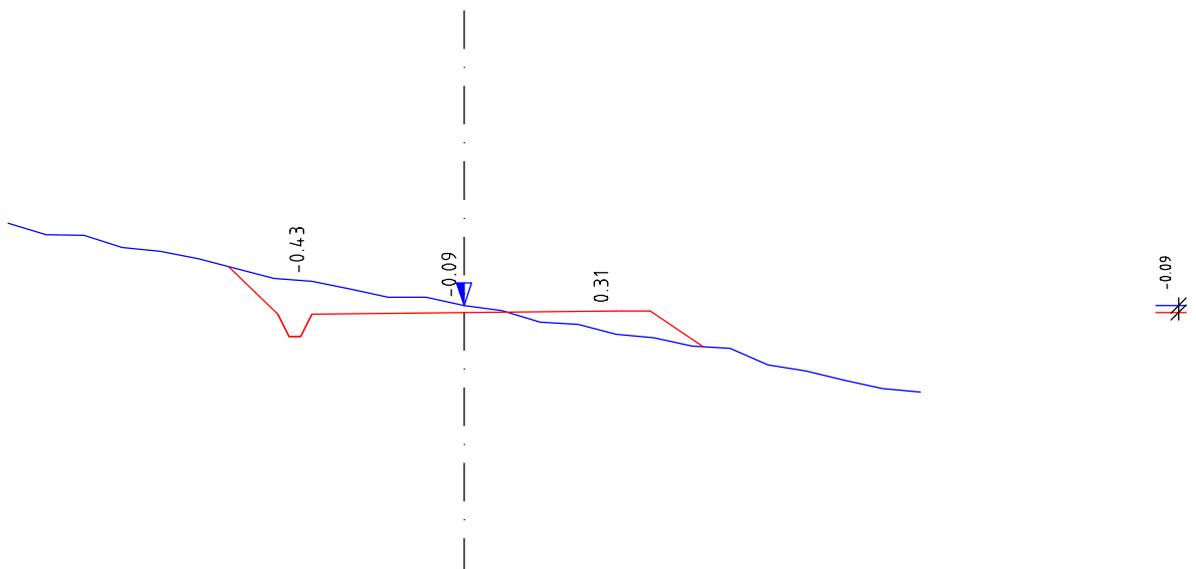


Scala 1:100

Parz.		1.10	4.00	1.15	
Quota Terreno	1553.00	1552.43	1552.23	1551.91	1551.53
Quota Prog.		1552.43	1551.80	1551.82	1551.36
Dist. Progr.	-6.00		-2.00	0.00	2.00
					6.00

# Sezione N.: 133

Progressiva: 1625.80 m

Area Sterro: 0.85m<sup>2</sup>  
Area Riporto: 0.42m<sup>2</sup>

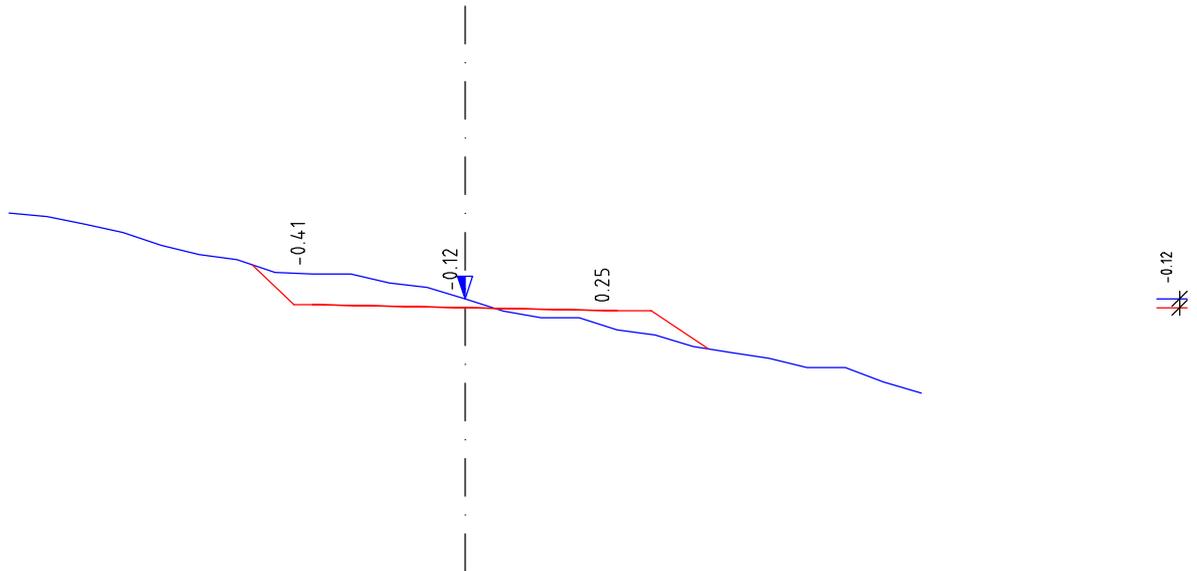


Scala 1:100

Parz.		0.80	4.00	1.20	
Quota Terreno	1552.82	1552.13	1552.01	1551.68	1551.27
Quota Prog.		1552.13	1551.60	1551.56	1551.02
Dist. Progr.	-6.00		-2.00	0.00	2.00
					6.00

# Sezione N.: 134

Progressiva: 1632.05 m

Area Sterro: 0.85m<sup>2</sup>  
Area Riporto: 1.23m<sup>2</sup>

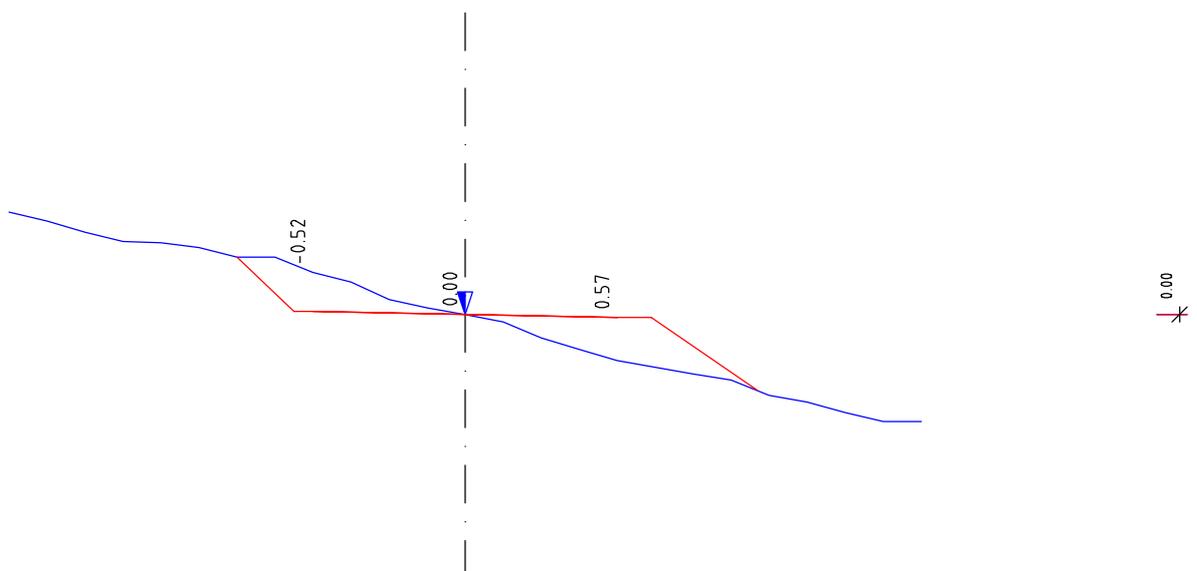

Scala 1:100


Parz.		1.00	4.00	1.85	
Quota Terreno	1552.60	1552.00	1551.80	1551.24	1550.63
Quota Prog.		1552.00	1551.28	1551.24	1551.20
Dist. Progr.	-6.00		-2.00	0.00	2.00
					6.00

# Sezione N.: 135

Progressiva: 1638.31 m

Area Sterro: 0.00m<sup>2</sup>

Area Riporto: 6.58m<sup>2</sup>

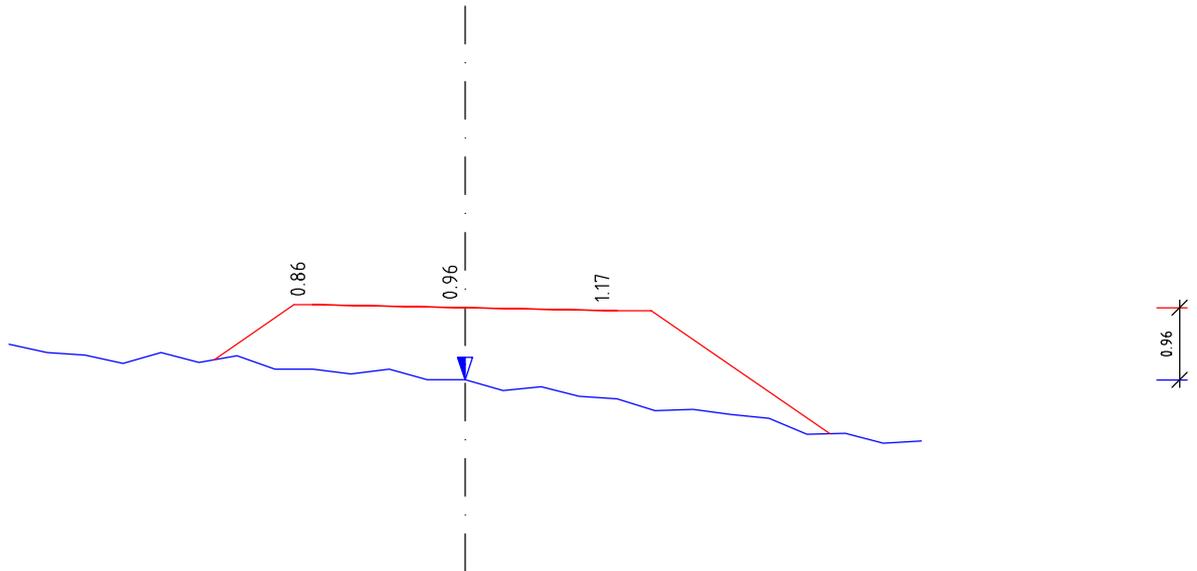

Scala 1:100


Parz.		1.30	4.00	2.80	
Quota Terreno	1550.31	1550.11	1549.98	1549.84	1549.59
Quota Prog.		1550.11	1550.84	1550.80	1550.76
Dist. Progr.	-6.00		-2.00	0.00	2.00
					6.00

# Sezione N.: 136

Progressiva: 1644.56 m

Area Sterro: 0.00m<sup>2</sup>

Area Riporto: 19.65m<sup>2</sup>

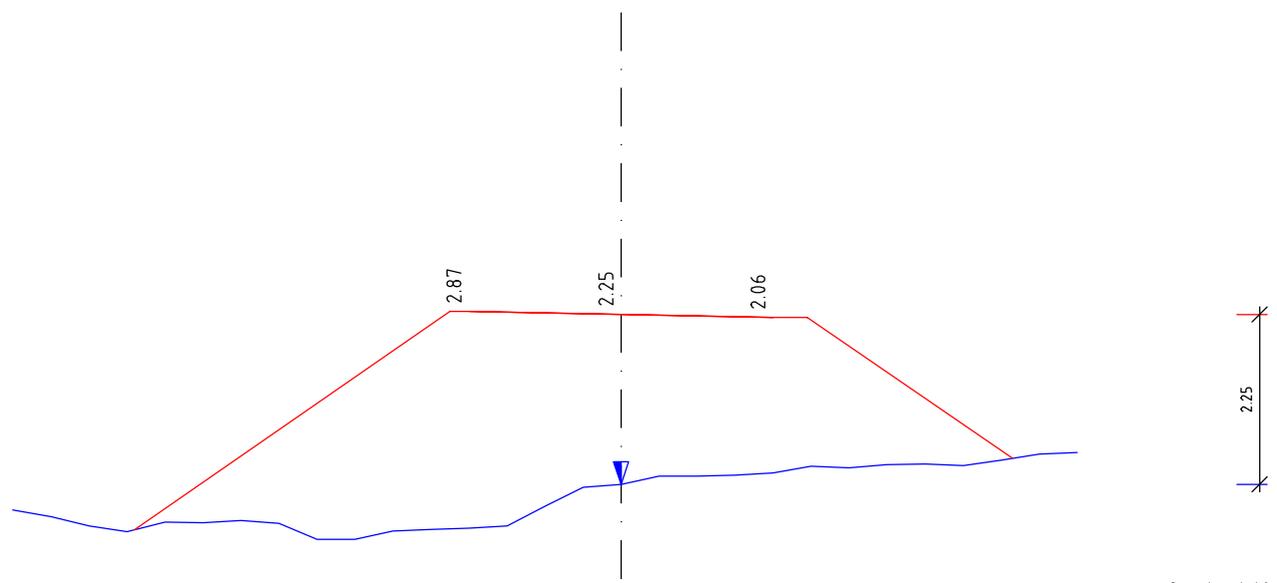


Scala 1:100

Parz.		4.40	4.00	3.15	
Quota Terreno	1547.76	1547.50	1547.52	1548.25	1548.44
Quota Prog.		1547.50	1550.39	1550.35	1550.31
Dist. Progr.	-8.00		-2.00	0.00	2.00
					6.00

# Sezione N.: 137

Progressiva: 1650.81 m

Area Sterro: 0.00m<sup>2</sup>  
Area Riporto: 28.01m<sup>2</sup>

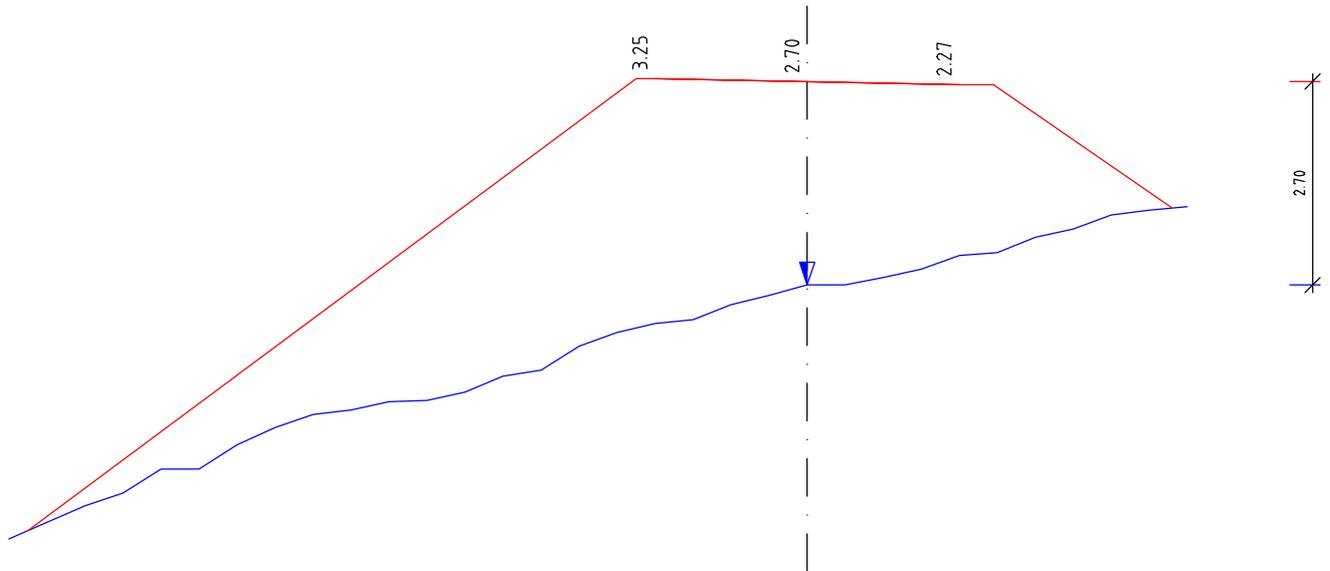


Scala 1:100

Parz.	8.25	4.00	2.80	
Quota Terreno	1543.84	1546.70	1547.60	1548.23
Quota Prog.	1543.95	1549.95	1549.91	1548.23
Dist. Progr.	-10.50	-2.00	0.00	5.00

# Sezione N.: 138

Progressiva: 1657.06 m

Area Sterro: 0.00m<sup>2</sup>  
Area Riporto: 18.42m<sup>2</sup>

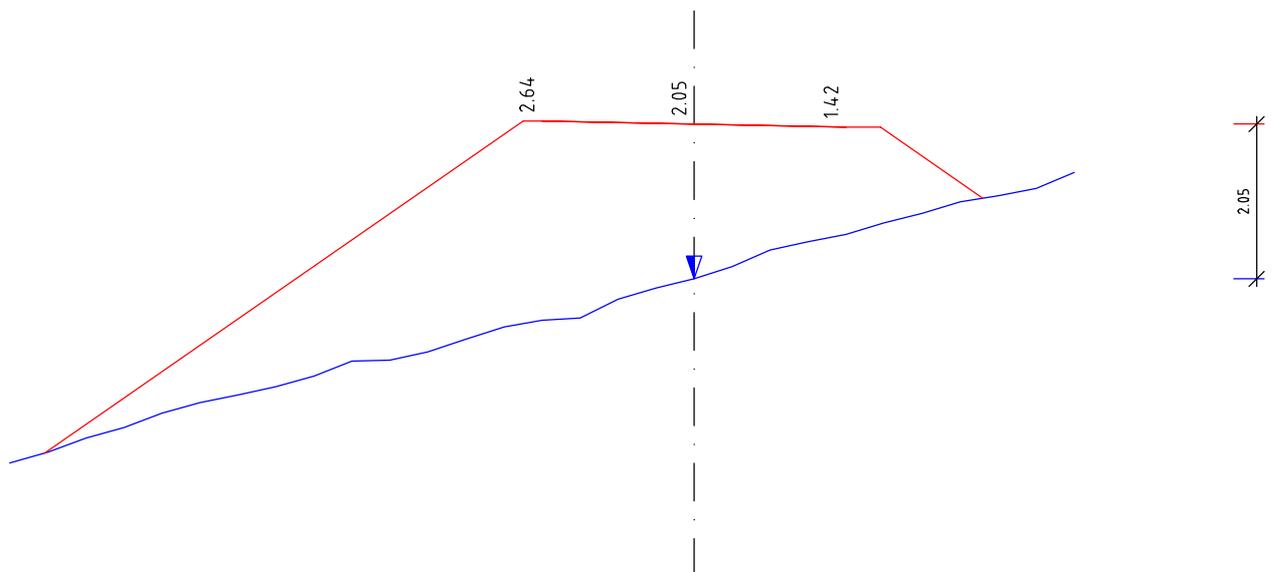

Scala 1:100


Parz.	6.55	4.00	1.80	
Quota Terreno	1544.97	1546.86	1548.00	1548.48
Quota Prog.	1545.10	1549.50	1549.42	1548.48
Dist. Progr.	-9.00	-2.00	0.00	5.00

# Sezione N.: 139

Progressiva: 1663.31 m

Area Sterro: 0.00m<sup>2</sup>

Area Riporto: 4.05m<sup>2</sup>

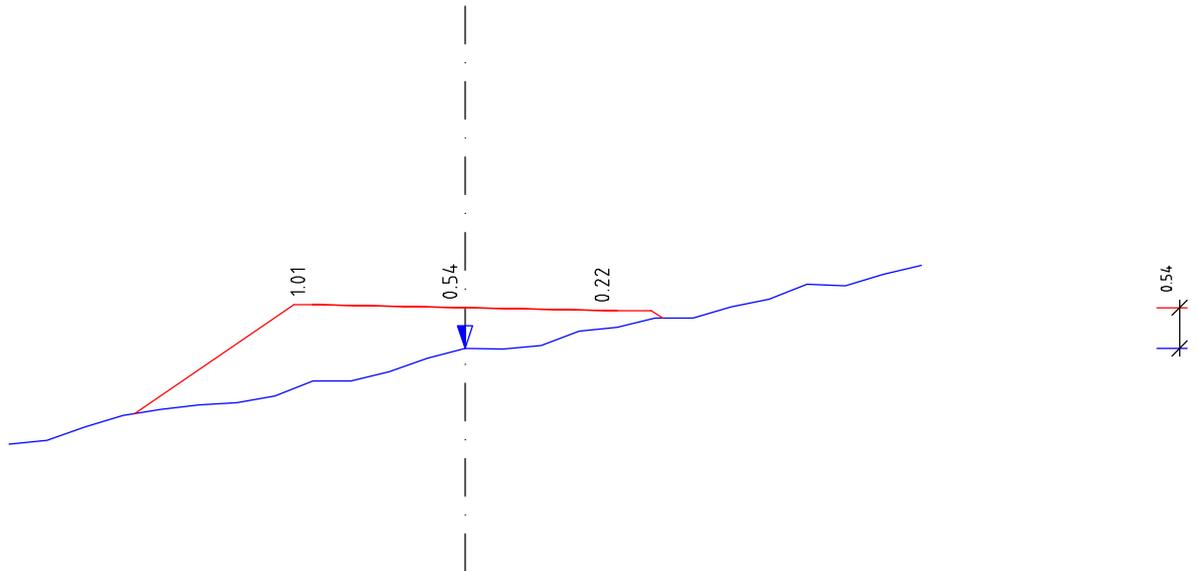

Scala 1:100


Parz.		2.35	4.00	0.60	
Quota Terreno	1547.21	1547.61	1548.05	1548.48	1549.58
Quota Prog.		1547.61	1549.06	1549.02	1548.88
Dist. Progr.	-6.00		-2.00	0.00	2.00
					6.00

# Sezione N.: 140

Progressiva: 1670.18 m

Area Sterro: 1.20m<sup>2</sup>

Area Riporto: 0.34m<sup>2</sup>

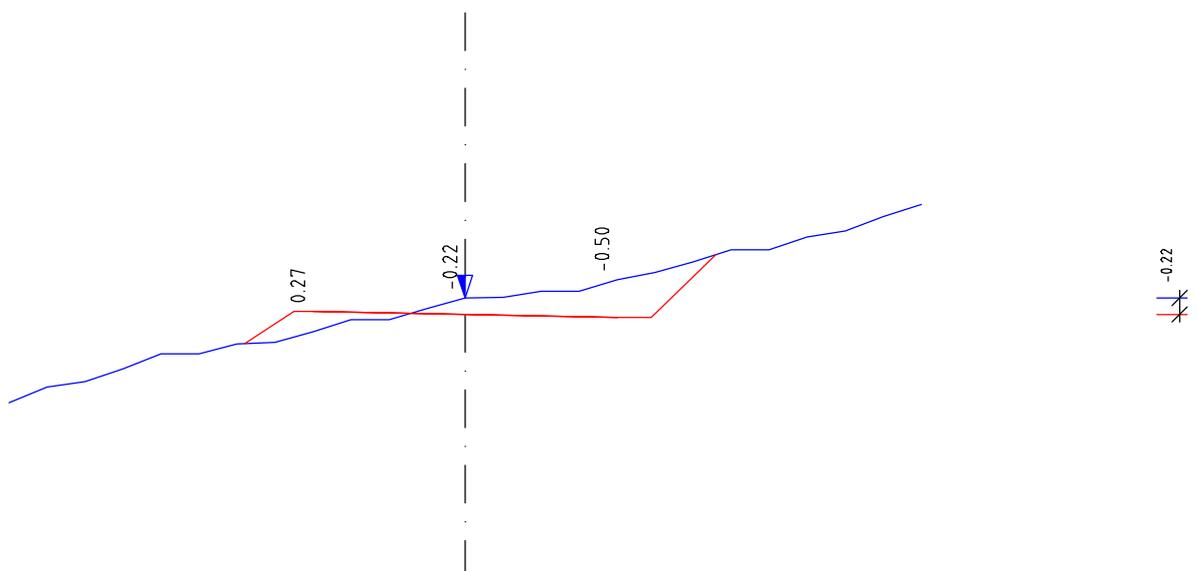

Scala 1:100


Parz.		0.90	4.00	1.30	
Quota Terreno	1547.36	1548.14	1548.30	1548.75	1549.99
Quota Prog.		1548.14	1548.57	1548.53	1549.33
Dist. Progr.	-6.00		-2.00	0.00	2.00
					6.00

# Sezione N.: 141

Progressiva: 1674.82 m

Area Sterro: 0.93m<sup>2</sup>

Area Riporto: 0.69m<sup>2</sup>

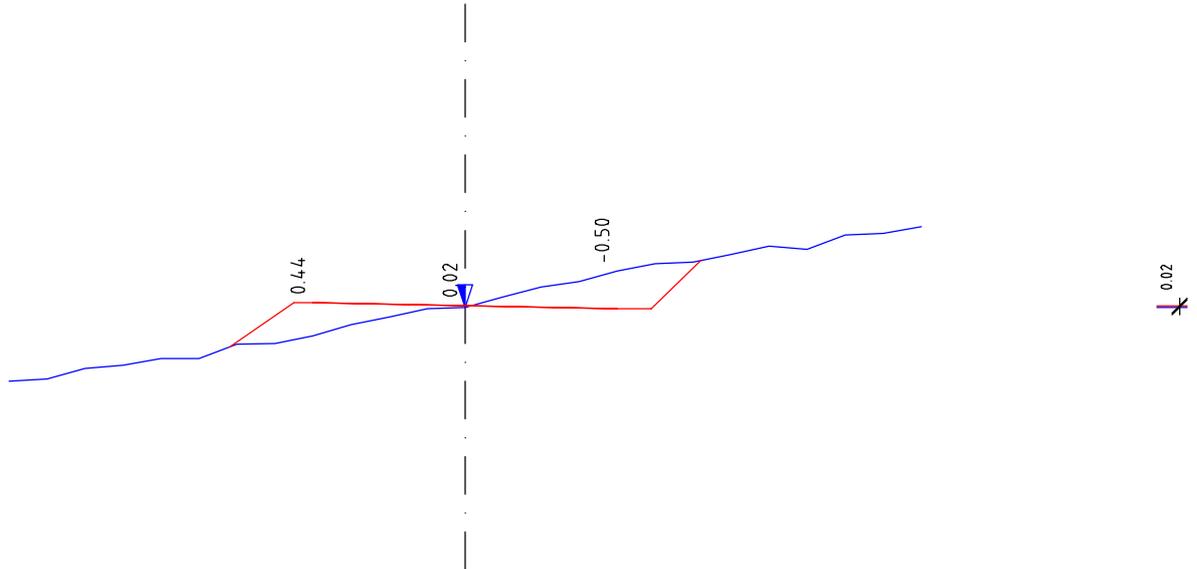

Scala 1:100


Parz.		1.10	4.00	1.10	
Quota	1547.20	1547.65	1547.80	1548.66	1549.25
Terreno		1547.65	1548.24	1548.16	1548.80
Quota					
Prog.					
Dist.	-6.00	-2.00	0.00	2.00	6.00
Progr.					

# Sezione N.: 142

Progressiva: 1685.66 m

Area Sterro: 0.79m<sup>2</sup>

Area Riporto: 0.52m<sup>2</sup>

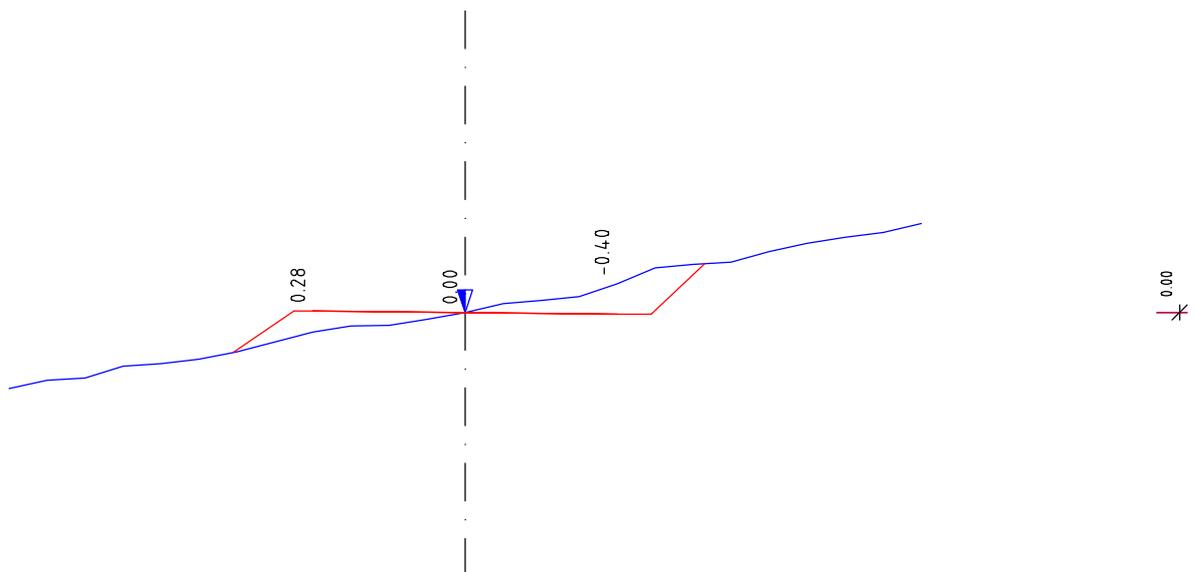


Scala 1:100

Parz.		1.05	4.00	1.15	
Quota	1546.42	1546.90	1547.17	1547.81	1548.61
Terreno		1546.90	1547.45	1547.41	1548.08
Quota					
Prog.					
Dist.	-6.00	-2.00	0.00	2.00	6.00
Progr.					

# Sezione N.: 143

Progressiva: 1697.59 m

Area Sterro: 2.17m<sup>2</sup>  
Area Riporto: 0.03m<sup>2</sup>

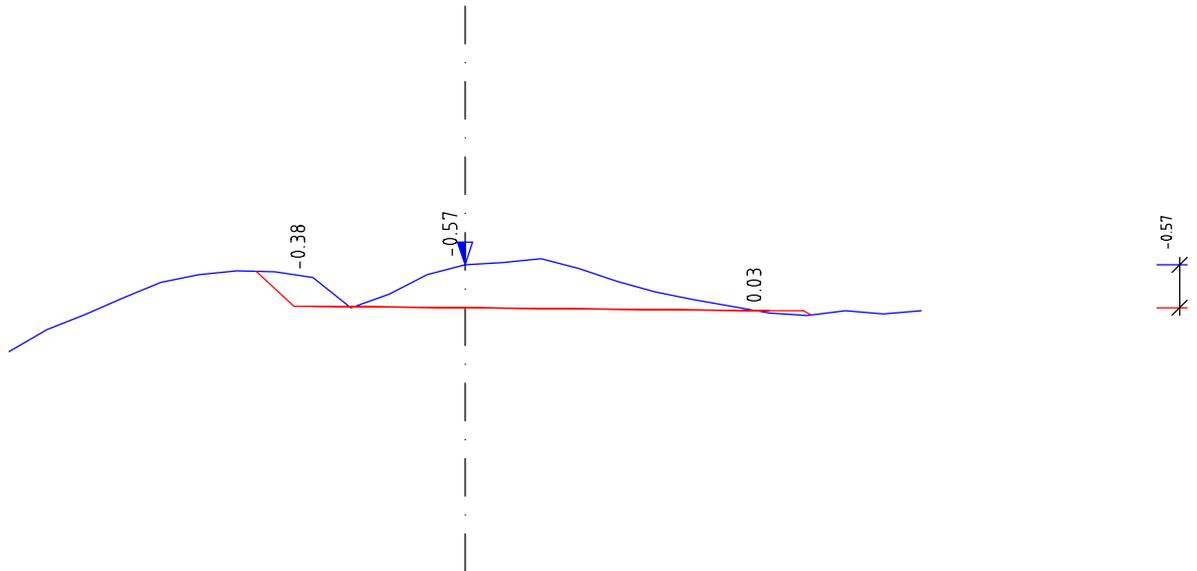


Scala 1:100

Parz.		0.75	6.00	0.55	
Quota	1547.02	1548.09	1548.00	1548.17	1547.53
Terreno		1548.09	1547.62	1547.60	1547.56
Quota		1548.09	1547.62	1547.56	1547.51
Prog.					
Dist.	-6.00	-2.00	0.00	4.00	6.00
Progr.					

# Sezione N.: 144

Progressiva: 1707.05 m

Area Sterro: 1.26m<sup>2</sup>  
Area Riporto: 0.06m<sup>2</sup>

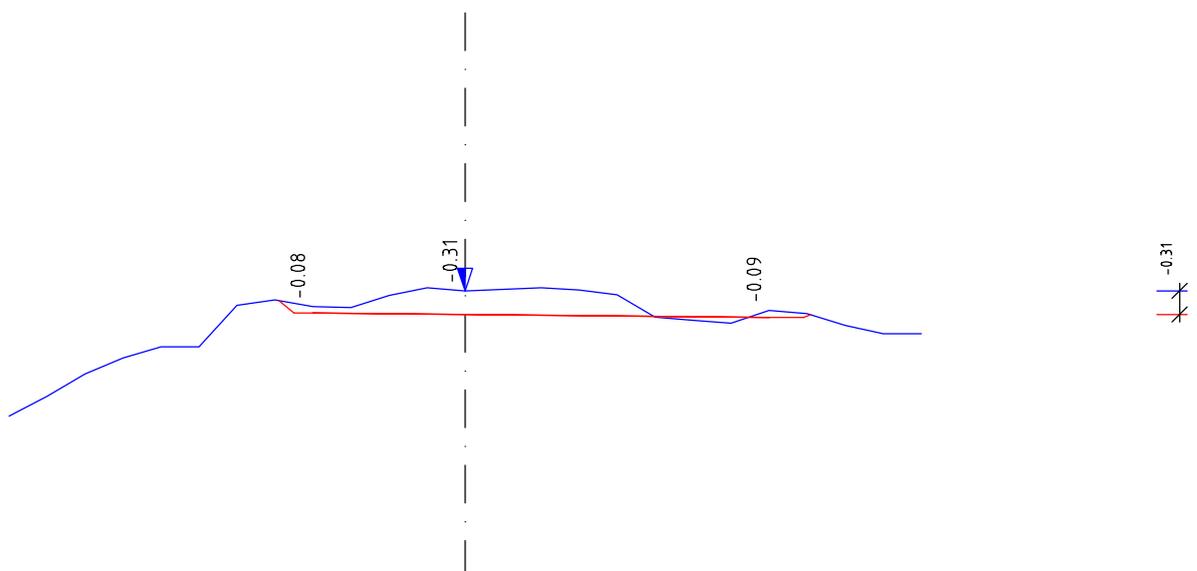


Scala 1:100

Parz.		0.45	6.00	0.55	
Quota	1546.39	1547.92	1547.84	1547.79	1547.48
Terreno		1547.92	1547.76	1547.74	1547.73
Quota		1547.92	1547.76	1547.70	1547.73
Prog.					
Dist.	-6.00	-2.00	0.00	4.00	6.00
Progr.					

# Sezione N.: 145

Progressiva: 1716.39 m

Area Sterro: 0.05m<sup>2</sup>  
Area Riporto: 1.08m<sup>2</sup>

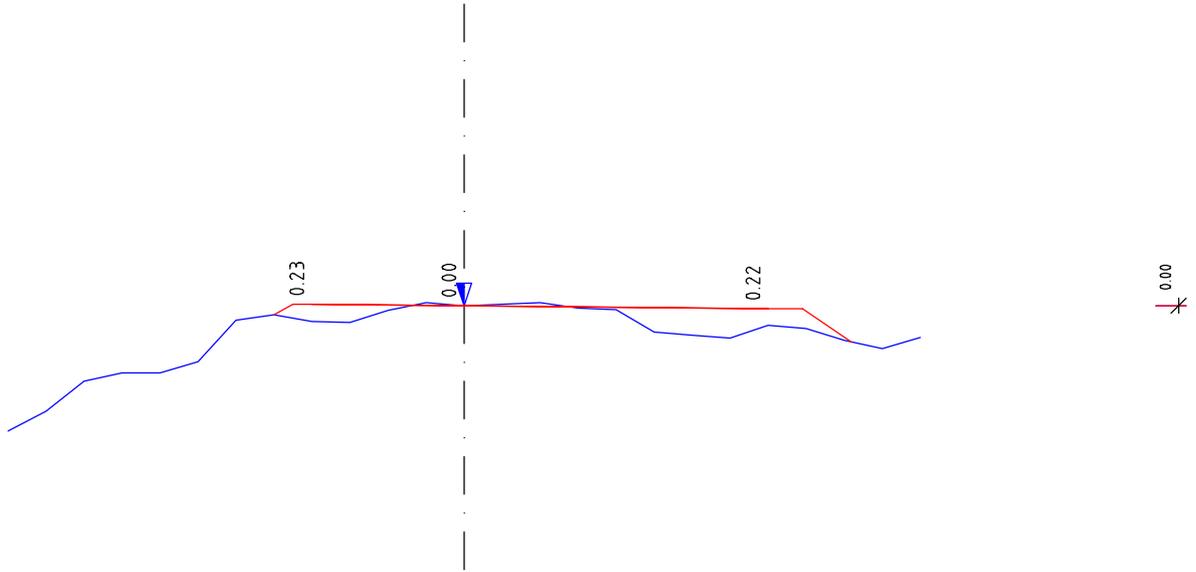

Scala 1:100

Parz.		0.50	6.00	1.10	
Quota Terreno	1546.21	1547.75	1547.66	1547.61	1547.45
Quota Prog.		1547.75	1547.89	1547.83	1547.39
Dist. Progr.	-6.00	-2.00	0.00	4.00	6.00