

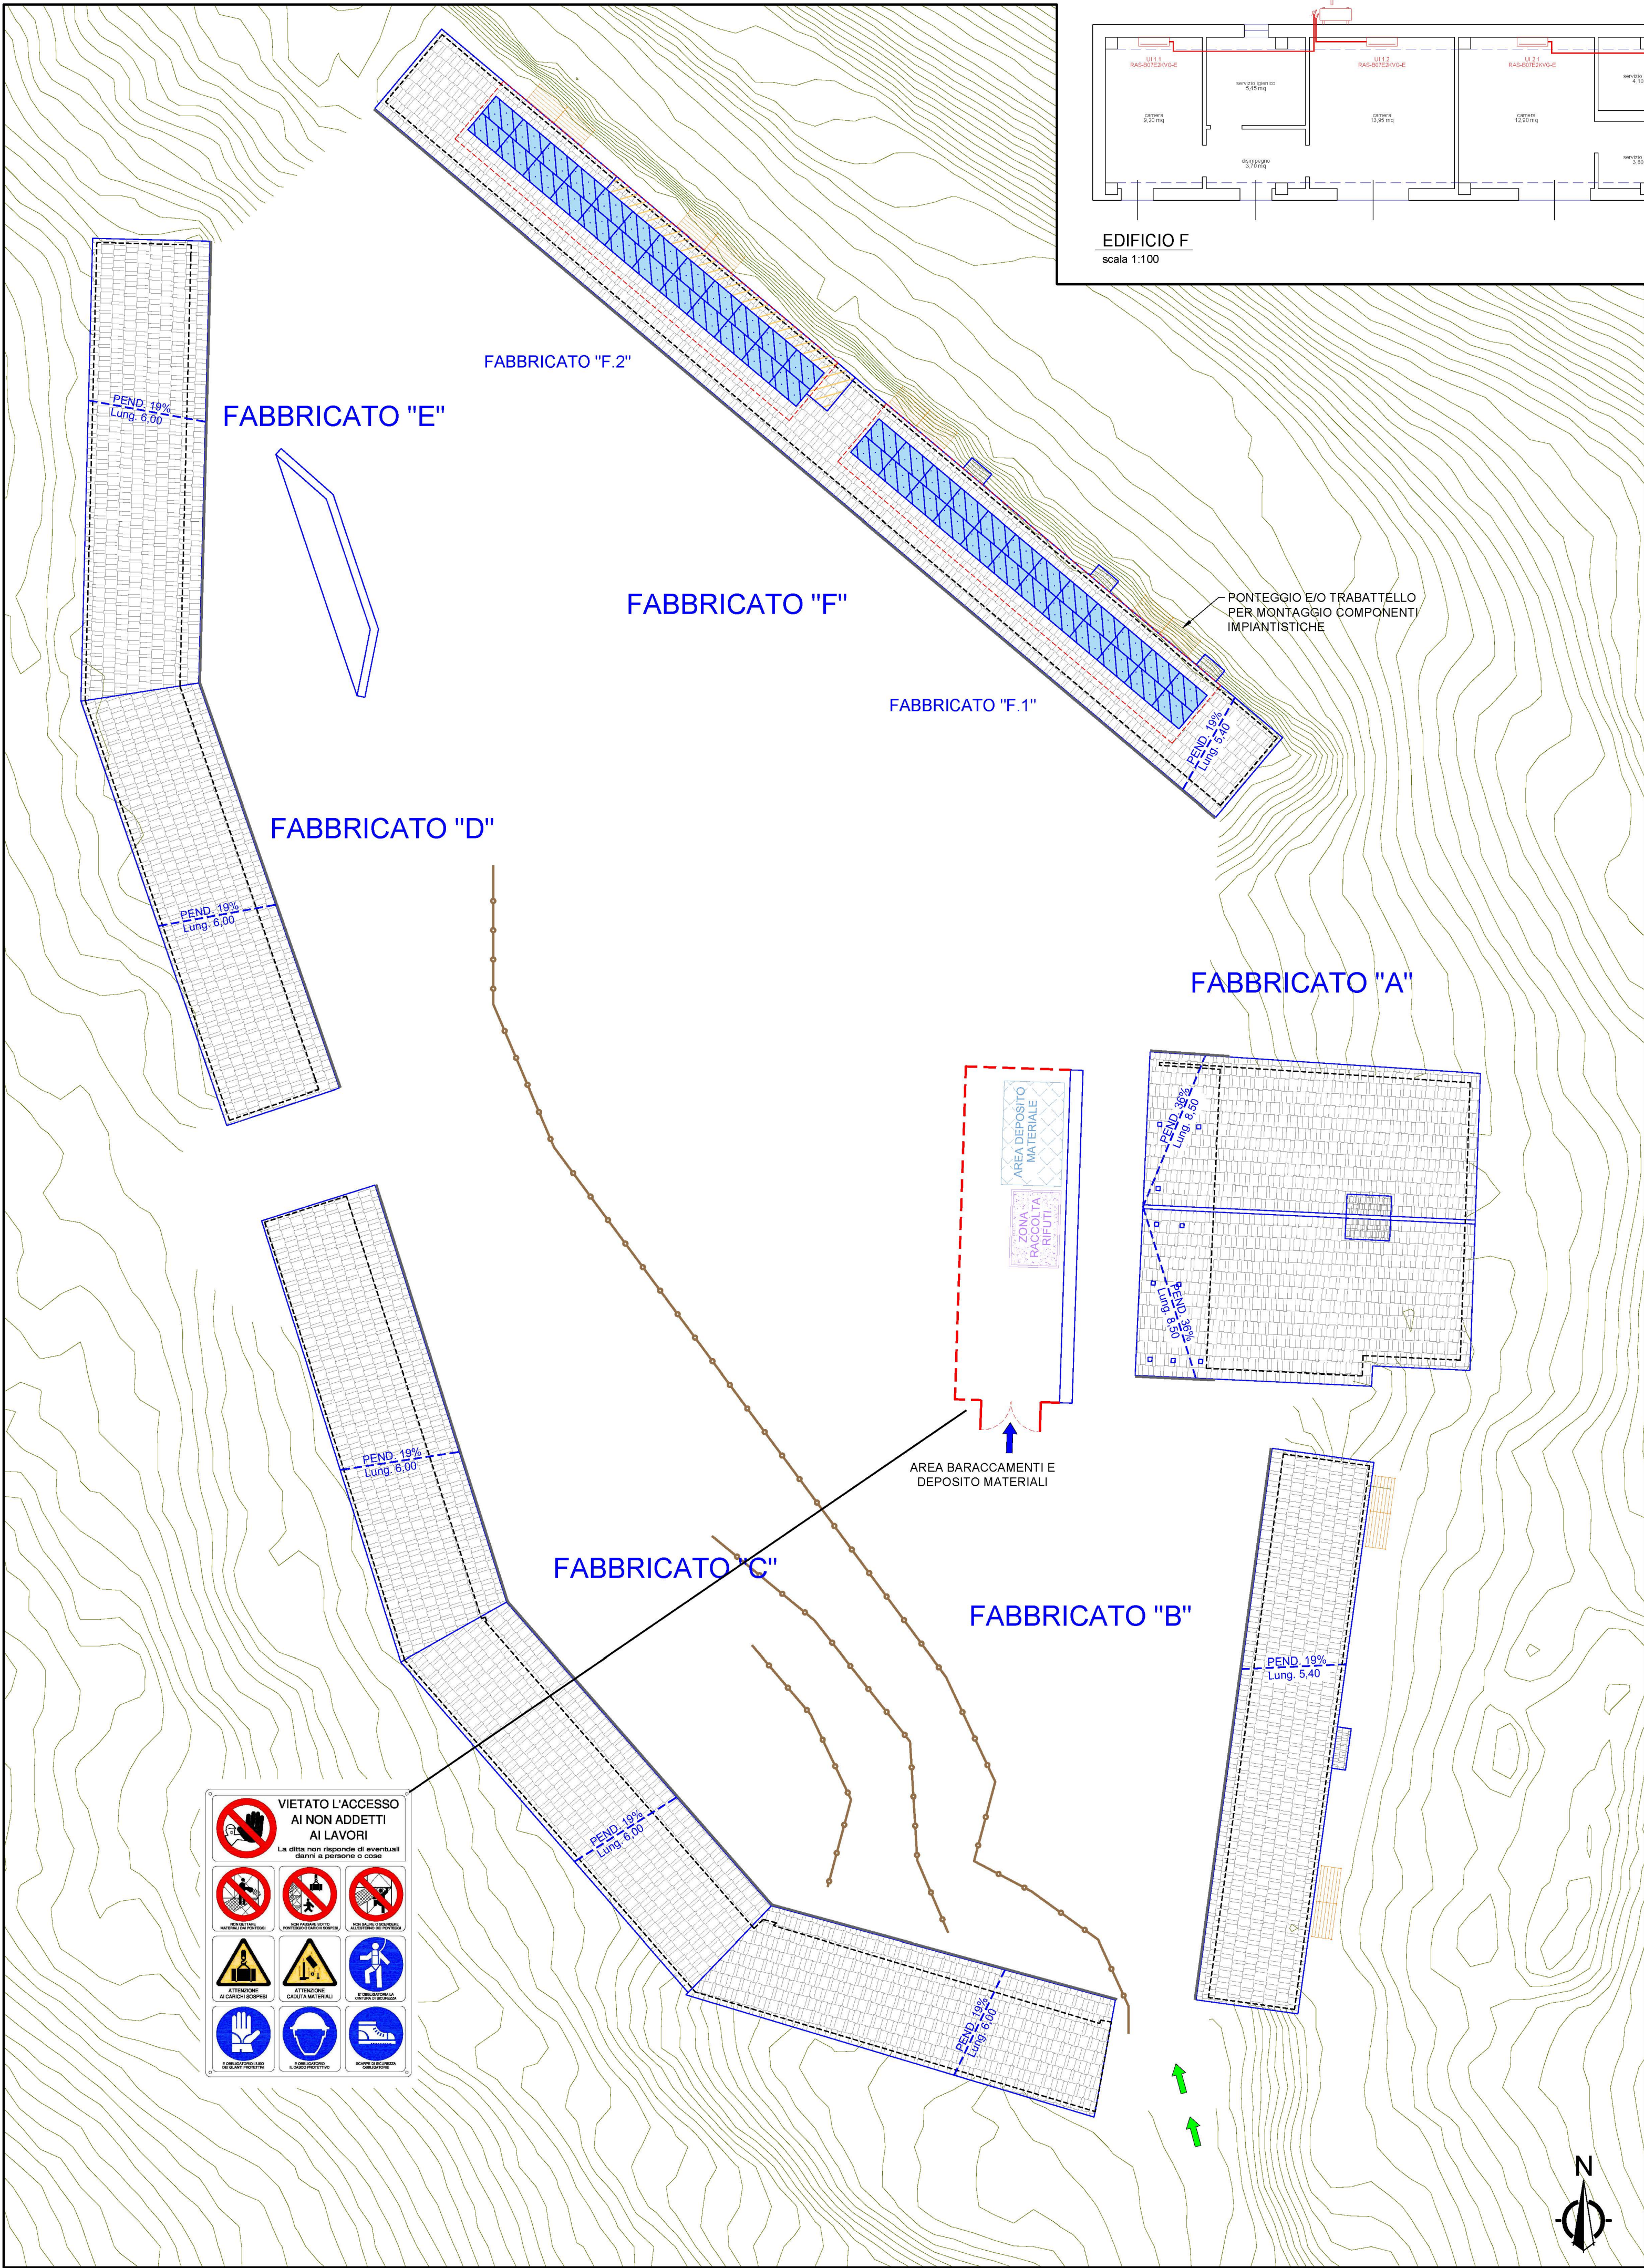



EDIFICIO F  
scala 1:100

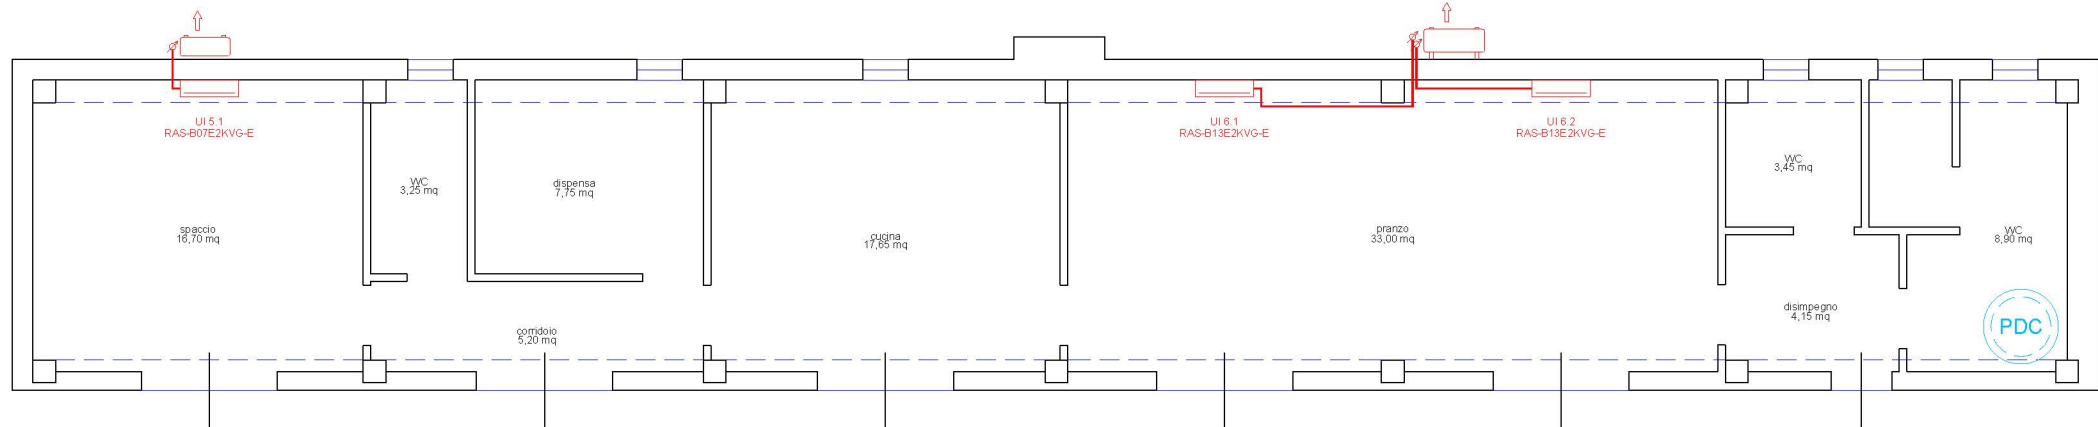

EDIFICIO B  
scala 1:100

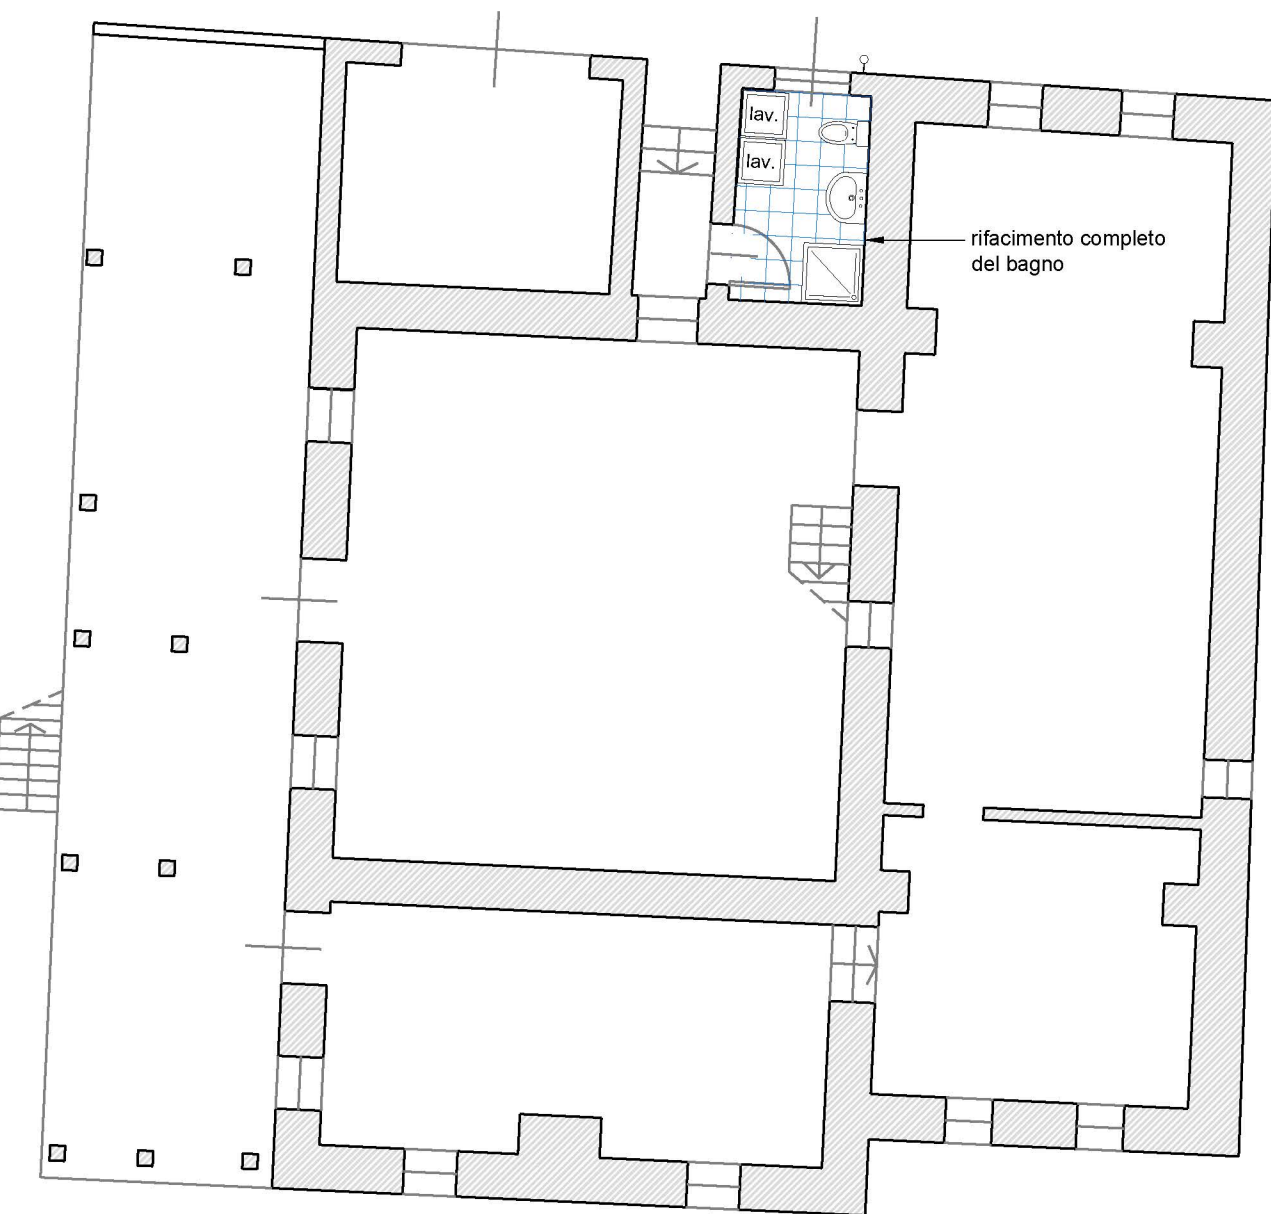

EDIFICIO A  
scala 1:100

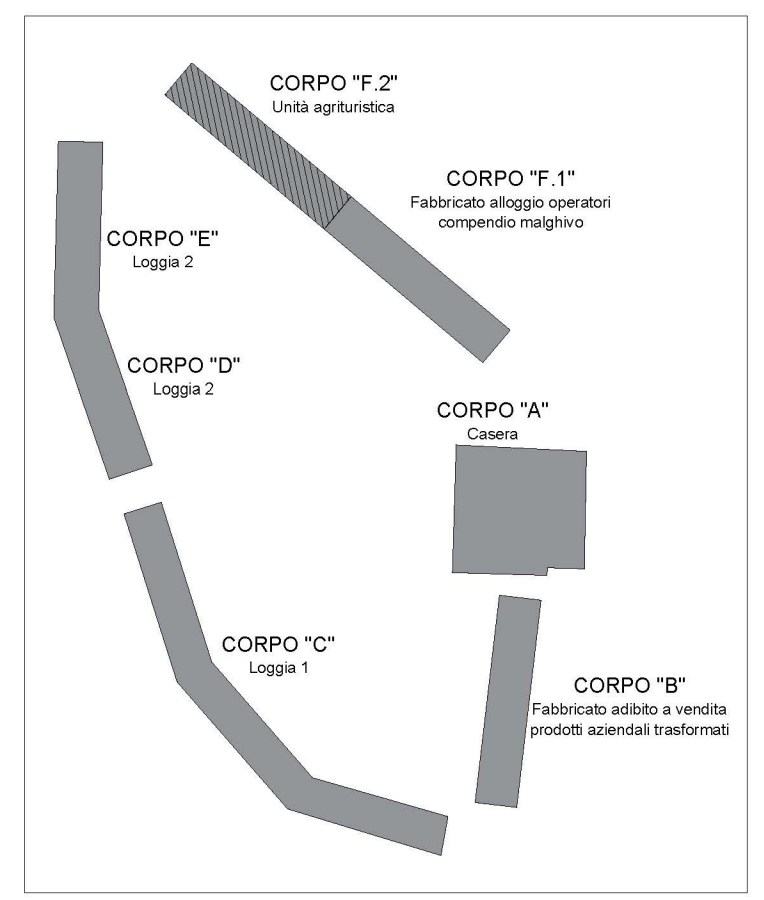

KEY-MAP  
scala 1:1.000



REGIONE AUTONOMA FRIULI VENEZIA GIULIA  
PROVINCIA DI UDINE  
COMUNE DI PRATO CARNICO



LAVORI DI RIQUALIFICAZIONE DEL COMPENDIO  
DENOMINATO MALGA MALINS  
- PROGETTAZIONE IMPIANTI TECNOLOGICI -  
CUP: B85B22000050002 - CIG: Y7437532BB

COMMITTENTE  
CONSORZIO BOSCHI CARNICI  
Via Carnia Libera 1944, s.n. - 33028 Tolmezzo (UD)  
0433.2328 - info@consorzioboschicarnici.it

CAPOGRUPPO R.T.P. E PROGETTISTA IMPIANTI MECCANICI  
CIMENTI per. ind. Matteo  
Piazza Italia, 20  
33029 Villa Santina (UD)  
329.2186093 - matteocimenti@gmail.com

Timbro e Firma

PROGETTISTA IMPIANTI ELETTRICI  
PICOTTI per. ind. Daniele  
Via Piovego, 43  
33013 Gemona del Friuli (UD)  
0432.971881 - daniele.picotti@stingsrl.eu

Timbro e Firma

COORDINATORE SICUREZZA IN PROGETTAZIONE  
FACCIN per. ind. Andrea  
STUDIO TECNICO ASSOCIATO STF  
Via Divisione Osoppo, 29  
33028 Tolmezzo (UD)  
0433.43872 - info@studiosft.it



Timbro e Firma

TITOLO ELABORATO  
LAYOUT CANTIERE - ALLEGATO AL PIANO DI  
SICUREZZA E COORDINAMENTO D.Lgs. 81/2008  
STATO DI PERIZIA N. 1 - Impianti Meccanici

ELABORATO N.  
V.4.2

| REV. | DATA           | DESCRIZIONE DELLA REVISIONE        | REDATTO   | VERIFICATO | APPROVATO  |
|------|----------------|------------------------------------|-----------|------------|------------|
| 0    | 11 / 12 / 2023 | Redazione Perizia di Variante n. 1 | A. Faccin | A. Faccin  | M. Cimenti |

A termini di legge riserviamo la proprietà di questo documento con divieto di riprodurlo o di renderlo comunque noto a terzi senza nostra autorizzazione.  
According to the law we reserve the rights to this document and it is forbidden to reproduce or pass on to other parties without our permission.

- LEGENDA**
- ACCESSO AL COMPLESSO MALGHIVO PROMISCUO
  - ACCESSO ALL'AREA DI CANTIERE
  - RECINZIONI E DELIMITAZIONI AREE DI CANTIERE
  - DELIMITAZIONI ESISTENTI
  - PARAPETTO PROVVISORIO classe B - secondo la UNI EN 13374:2013
  - PARAPETTO PROVVISORIO da posizionarsi sulla falda a delimitazione dell'area di lavoro classe B - secondo la UNI EN 13374:2013